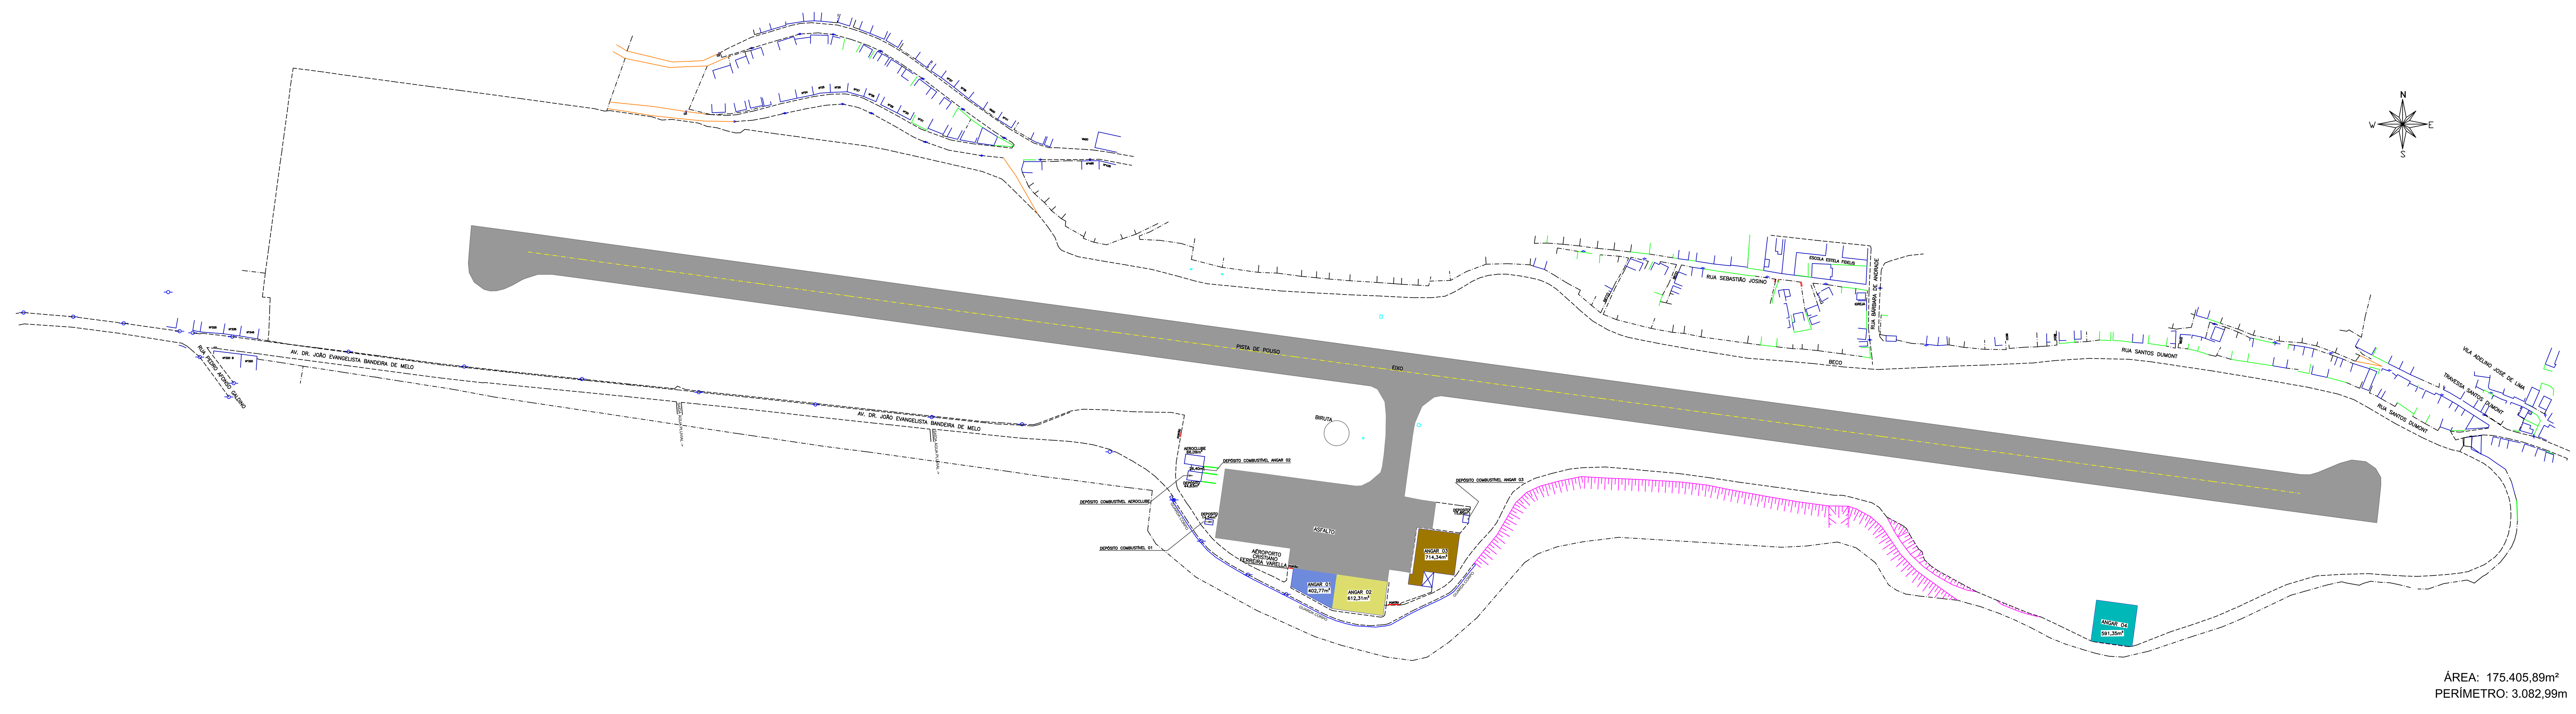

LEGENDA:

- POSTE
- EDIFICAÇÃO
- TALUDE
- ASFALTO
- BORDO / ESTRADA
- CERCA
- EIXO
- MEIO FIO
- MURO
- TROCA DE CALÇAMENTO

NQ NV

Sistema de Coordenadas
Coordenadas Planas Topográficas
Elipsóide SIRGAS 2000
Meridiano Central W -45º
Coordenadas geodésicas do Ponto:
Lat:
Long:
Convergência:
Levantamento Realizado Ultilizando
Estação Total Leica TS 02 - Para Poligonal
GPS GARMIM MAP 60CSX - Apenas para Localização

Projeto:	LEVANTAMENTO TOPOGRÁFICO PLANIALTIMÉTRICO
Folha:	01 / 01
Objeto:	AEROPORTO CRISTIANO FERREIRA VARELLA
Contratante:	PREFEITURA MUNICIPAL
Município:	MURIAÉ
Comarca:	MURIAÉ
Estado (UF):	MINAS GERAIS
Escala:	1/1000
Data:	FEVEREIRO/2021

Áreas:

Prefeito Municipal

JOSÉ BRAZ

Resp. Téc:

MARIA HELENA ELMOR MOOR
ENGª CIVIL-CREA 38030/D-MG

Aprovação:

Associação dos Municípios da Microrregião do Médio Rio Pomba
A M E R P
RUA EDMUNDO GERMANO Nº 35 - CENTRO - MURIAÉ - MG
TELEFAX - 3722-1064 - E-MAIL - AMERP@AMERP.COM.BR