








QUADRO DE NOTAS:
Tela que sera retirada do canil de observação individual, deverá ser reaproveitada no galpão, para a construção da base do portão, sendo esticada e respeitando as medidas do projeto.
Construção do muro das baias deverá conter uma fundação rasa contendo bloco cheio, os portões deverão ser recolocados e funcionando.
Pia do centro cirurgico deverá ser reaproveitada e reutilizada no centro cirurgico; as demais esquadrias que serão reaproveitadas deverão ser limpa e funcionando.
Retirada de piso do centro cirurgico e do consultório, deverá ser retirado tbm o contra piso e refeito de acordo com o calçamento necessário para atender o calçamento do expurgo.
Instalação do expurgo conforme o projeto.
Grades do canil Feminino e Masculino deverá ser recolocadas após a construção da nova alvenaria, conforme as mesmas foram encontrado anteriormente.
Única portas de folha de Madeira sao as do banheiro e cozinha as demais deveram ser trocadas por aluminio
Adequar as inclinações do contrapiso e piso conforme a necessidade do local.

LEGENDA

-  PISO CERÂMICO A EDIFICAR
-  PLACA DE CONCRETO A SER DEMOLIDA
-  ALVENARIA A DEMOLIR / REMOVER
-  ALVENARIA A CONSTRUIR
-  ÁREA NÃO SUJEITA A REFORMA
-  BANCADA E CUBAS A SEREM REALOCADAS

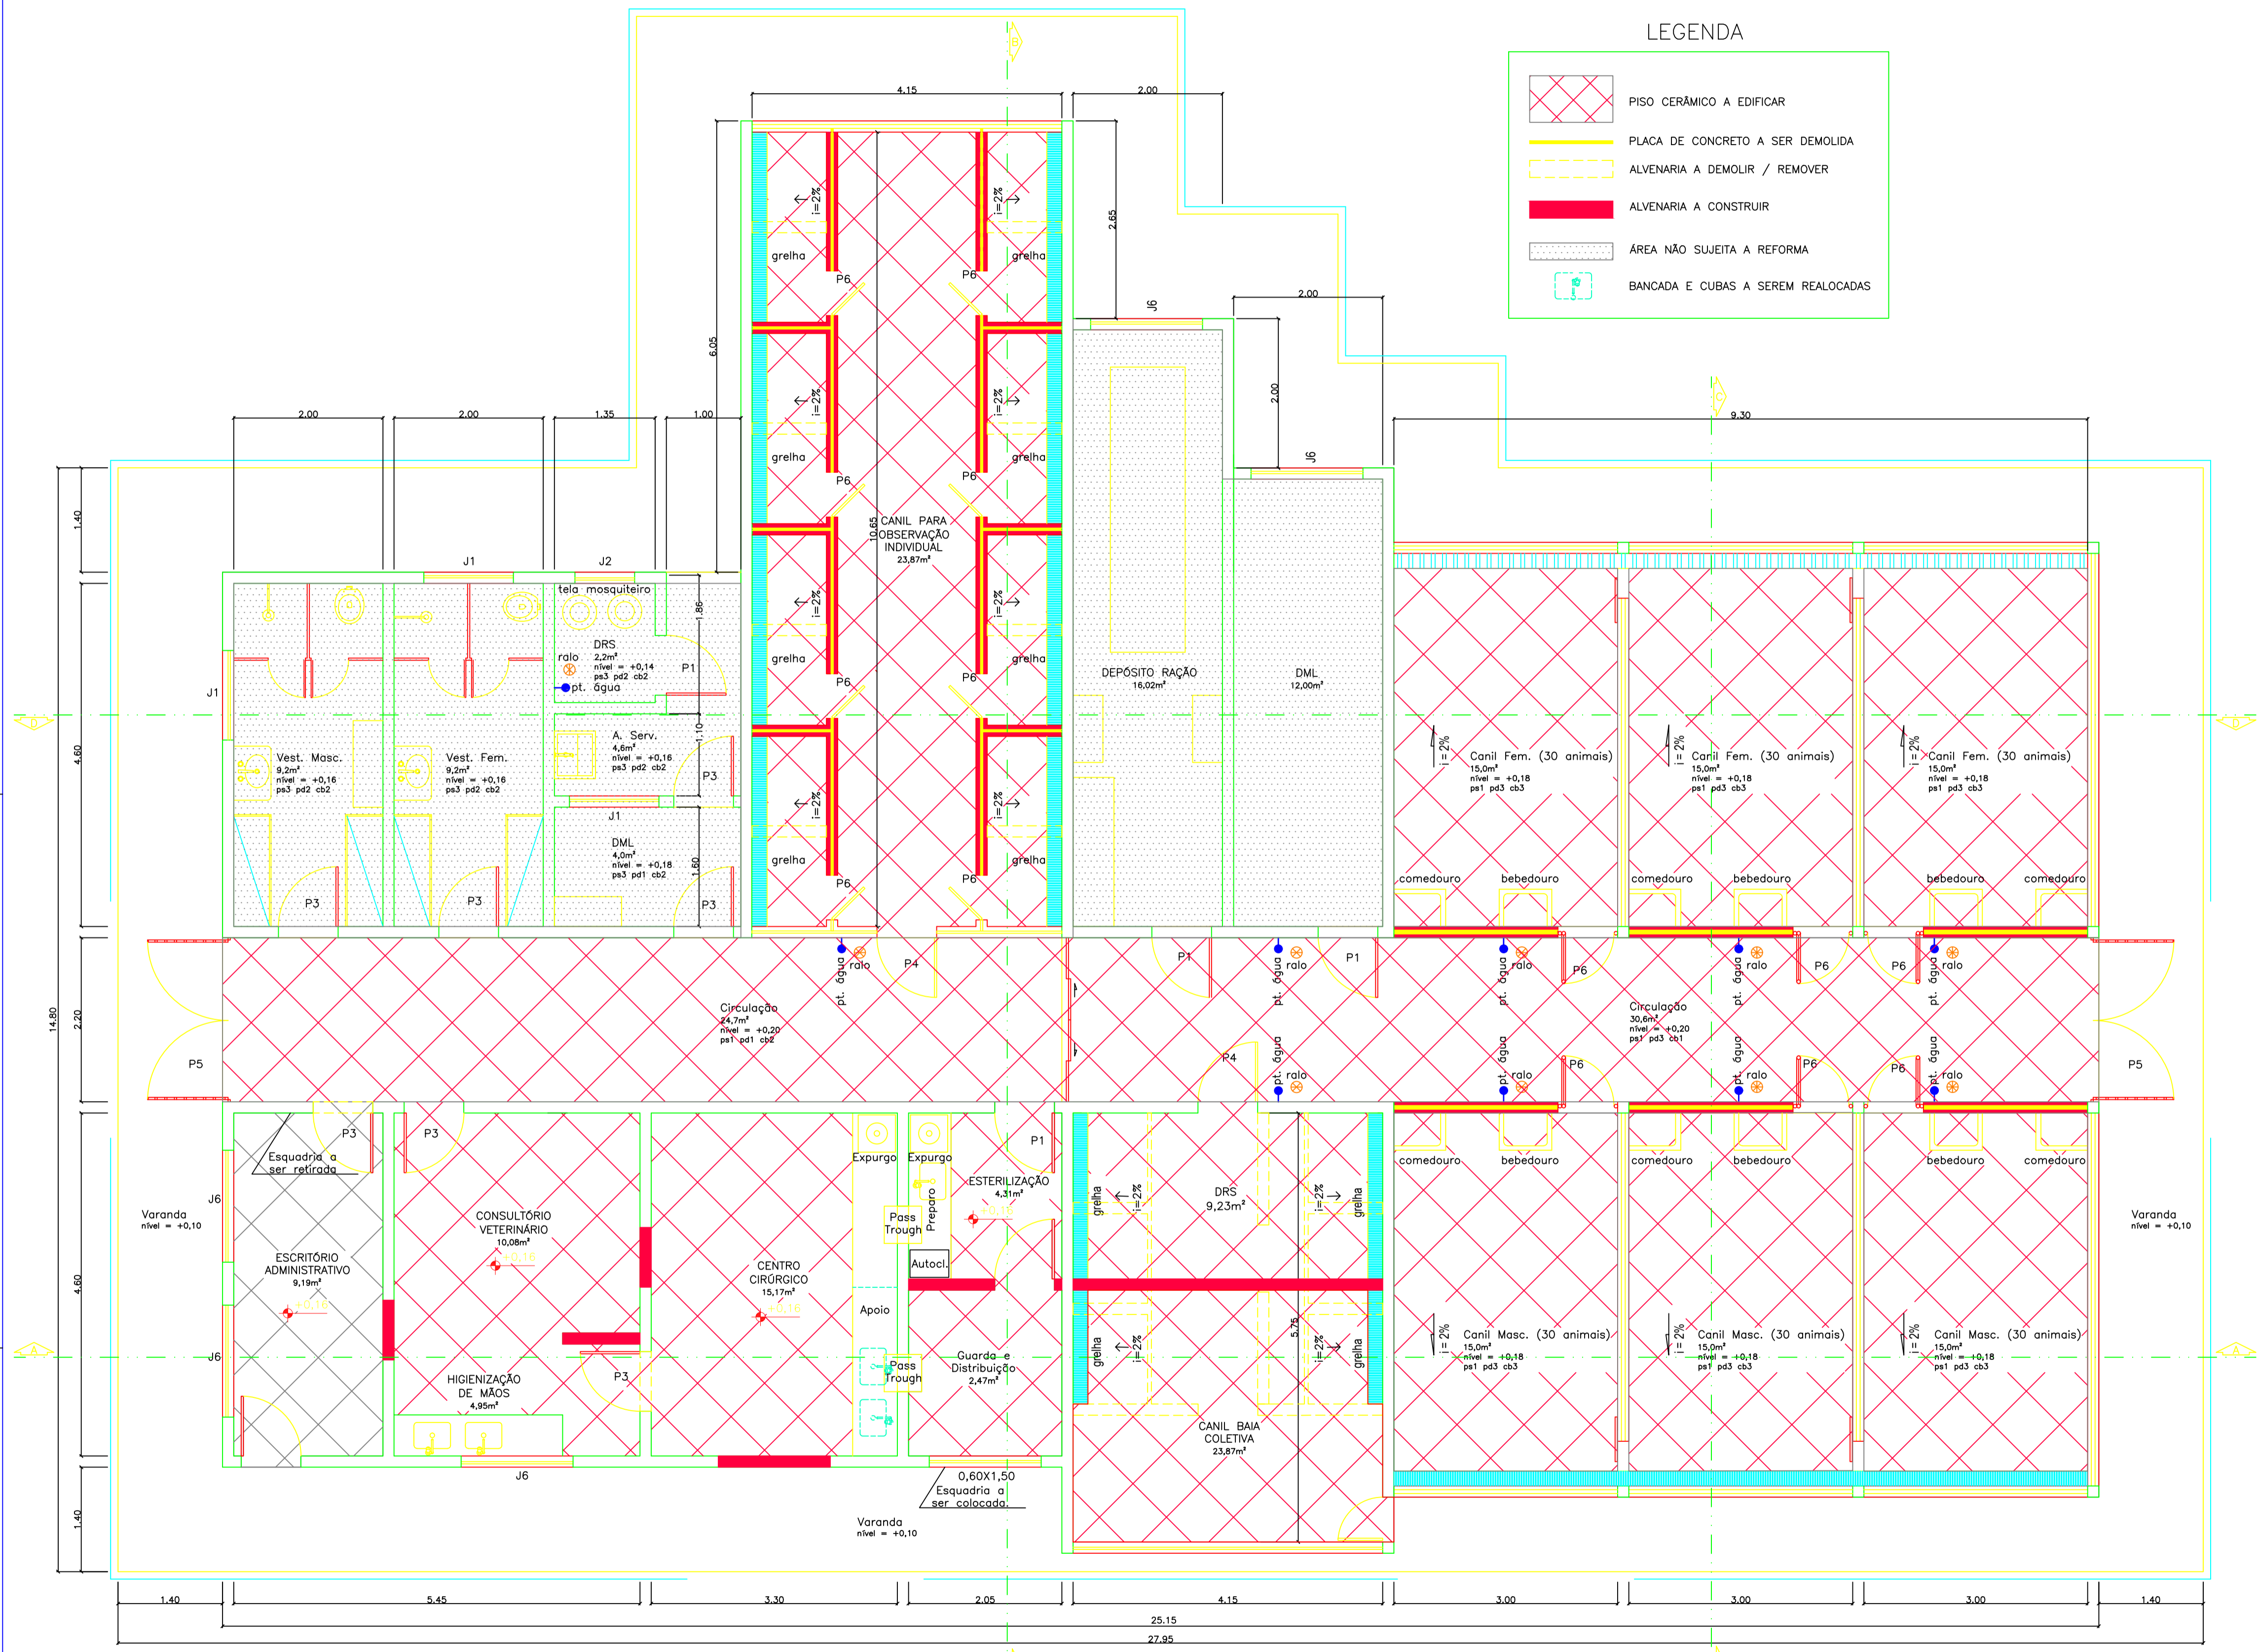

PLANTA BAIXA
esc 1:50



PREFEITURA DE MURIAÉ
SECRETARIA MUNICIPAL DE OBRAS PÚBLICAS
REFORMA DO CANIL
CCZ - CENTRO DE CONTROLE DE ZOONOSES

GALPÃO 1, PRINCIPAL = 351.73 m² -
ÁREA TOTAL DA OBRA = 284.64 m²

PREFEITURA DE MURIAÉ / CNPJ: 17.947.581/0001-76	DESCRIÇÃO: CORTES E FACHADA GALPÃO CANIL PRINCIPAL
PREFEITO MARCOS GUARINO DE OLIVEIRA	LOCAL: RODOVIA BR 356, ESTRADA MURIAÉ - ERVÁLIA - DISTRITO DE VERMELHO - MURIAÉ/MG
SECRETARIA MUNICIPAL DE OBRAS PÚBLICAS:	ARQUIVO: CCZ - REFORMA CANIL.dwg
SECRETÁRIO : JORGE FÉRES FILHO	DATA: 20/07/2023
ART. PROJETO:	ESC: INDICADAS
ENG. CIVIL MACK OLIVEIRA SALVATO / CREA Nº 245956/D	01/02