

### MEMORIAL DE CÁLCULO DE POPULAÇÃO E SAÍDA DE EMERGÊNCIA - PAV. TERREO

Parâmetro	Valor	Parâmetro	Valor	Parâmetro	Valor
Área	199,21 m²	População	23 Pessoas	População	23 Pessoas
...	...	...	...	...	...

### LEGENDA

QTD.	TIPO
05	UN.
01	UN.
21	UN.
06	UN.

### MEMORIAL DE CÁLCULO DE POPULAÇÃO E SAÍDA DE EMERGÊNCIA - 1º PAV.

Parâmetro	Valor	Parâmetro	Valor	Parâmetro	Valor
Área	171,33 m²	População	21 Pessoas	População	21 Pessoas
...	...	...	...	...	...

### QUADRO INFORMATIVO - MEDIDAS DE SEGURANÇA



Grupo e divisão de ocupação	Tipo de edificação	Medida de segurança
...	...	...

### PLACAS DE SINALIZAÇÃO CONFORME IT N° 15

QUANTIDADE	PLACAS	SIGNIFICADO	FORMA E COR	APLICAÇÃO	REFERÊNCIA
05	[Extintor]	EXTINTOR DE INCENDIO	Quadrado Fundo Verde	Indicação de localização dos extintores de incêndio	E5
03	[Saída Emergência]	SAÍDA DE EMERGÊNCIA	Retângulo Fundo Verde	Indicação do sentido (seta) de uma saída de emergência	S2
06	[Saída Emergência]	SAÍDA DE EMERGÊNCIA	Retângulo Fundo Verde	Indicação do sentido de uma saída de emergência	S2
13	[Saída Emergência]	SAÍDA DE EMERGÊNCIA	Quadrado Fundo Verde	Indicação de uma saída de emergência	S3
02	[Saída Emergência]	SAÍDA DE EMERGÊNCIA	Quadrado Fundo Verde	Indicação do sentido da fuga no interior das escadas	S8
02	[Saída Emergência]	SAÍDA DE EMERGÊNCIA	Retângulo Fundo Verde	Indicação de Saída de Emergência	S12
02	[1º Exemplo]	NÚMERO DO PAVIMENTO	Símbolo retangular	Indicação do pavimento no interior das escadas (patamar)	S17
01	[Ver Modelo]	VER MODELO	Símbolo retangular	Na entrada principal de edificação	M1
01	[Ver Modelo]	VER MODELO	Símbolo retangular	participação dos usuários da edificação	M2
02	[Proibido Utilizar]	PROIBIDO UTILIZAR O ELEVADOR EM CASO DE INCENDIO	Símbolo circular	No local de acesso aos elevadores e áreas próximas	P4

### Tabelas da IT 08

Grupo e divisão de ocupação	Tipo de edificação	Medida de segurança
...	...	...

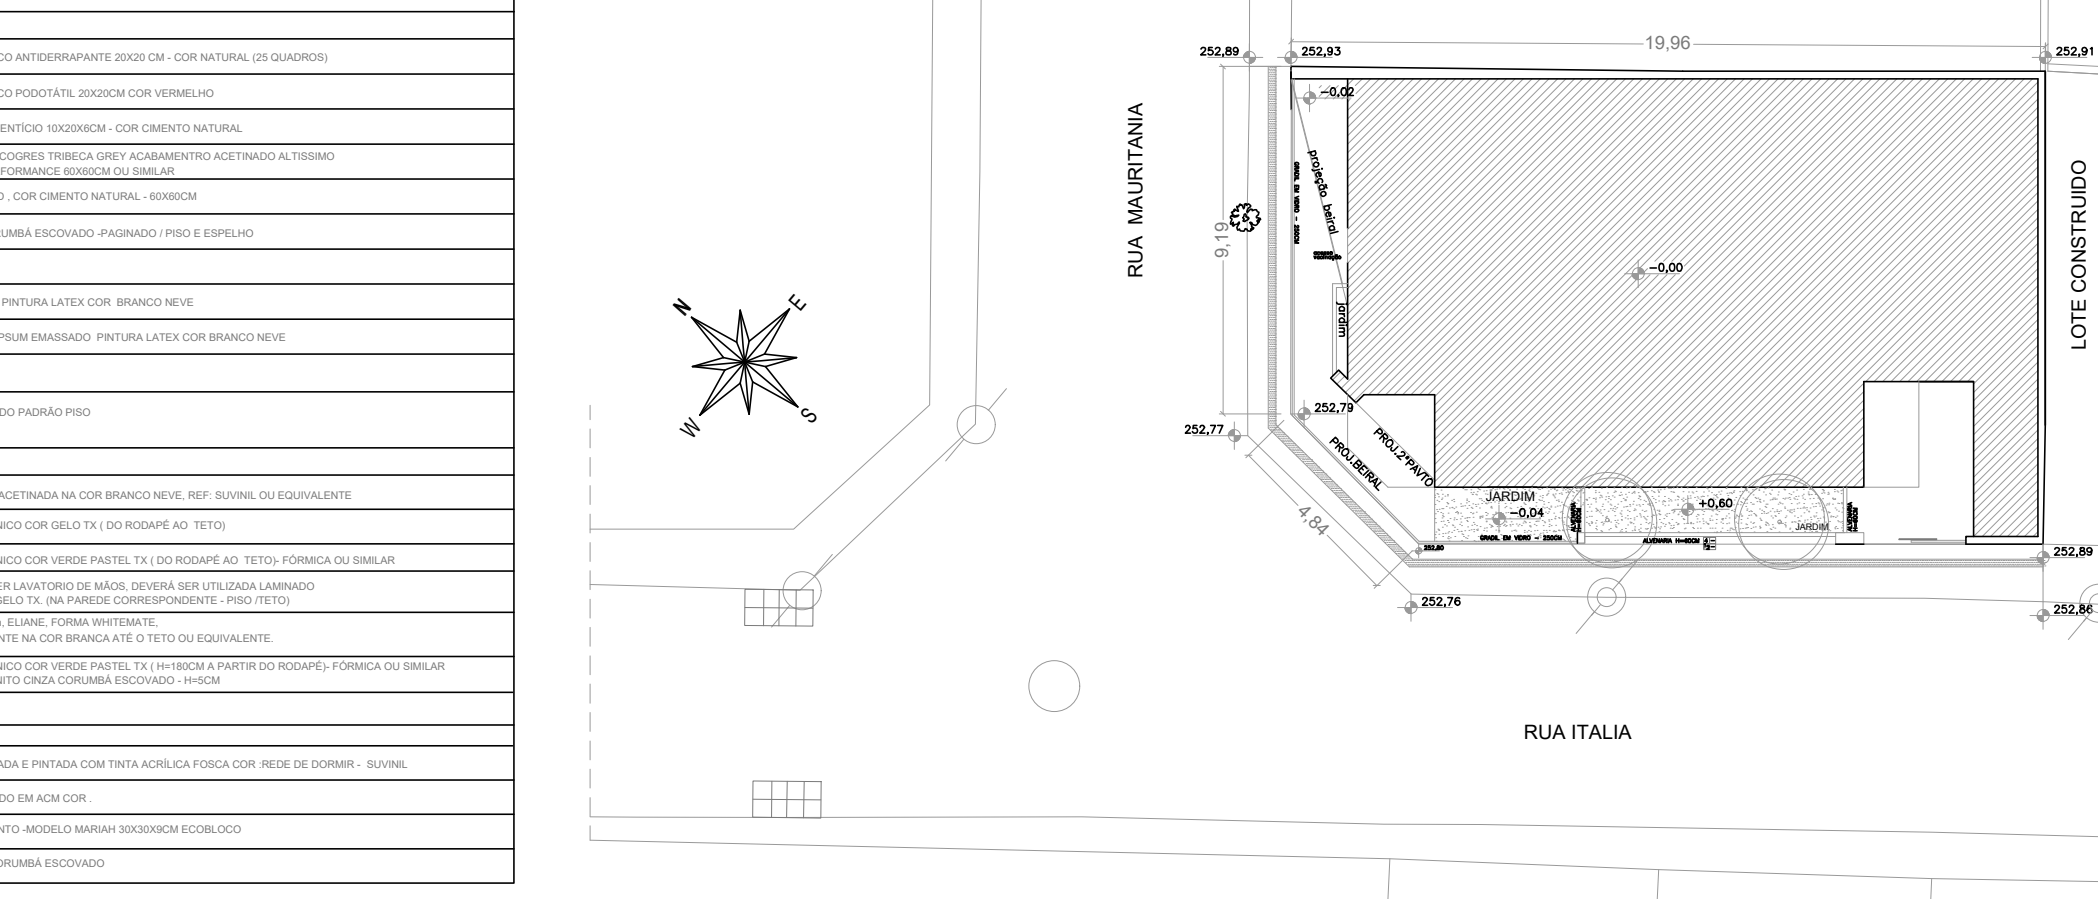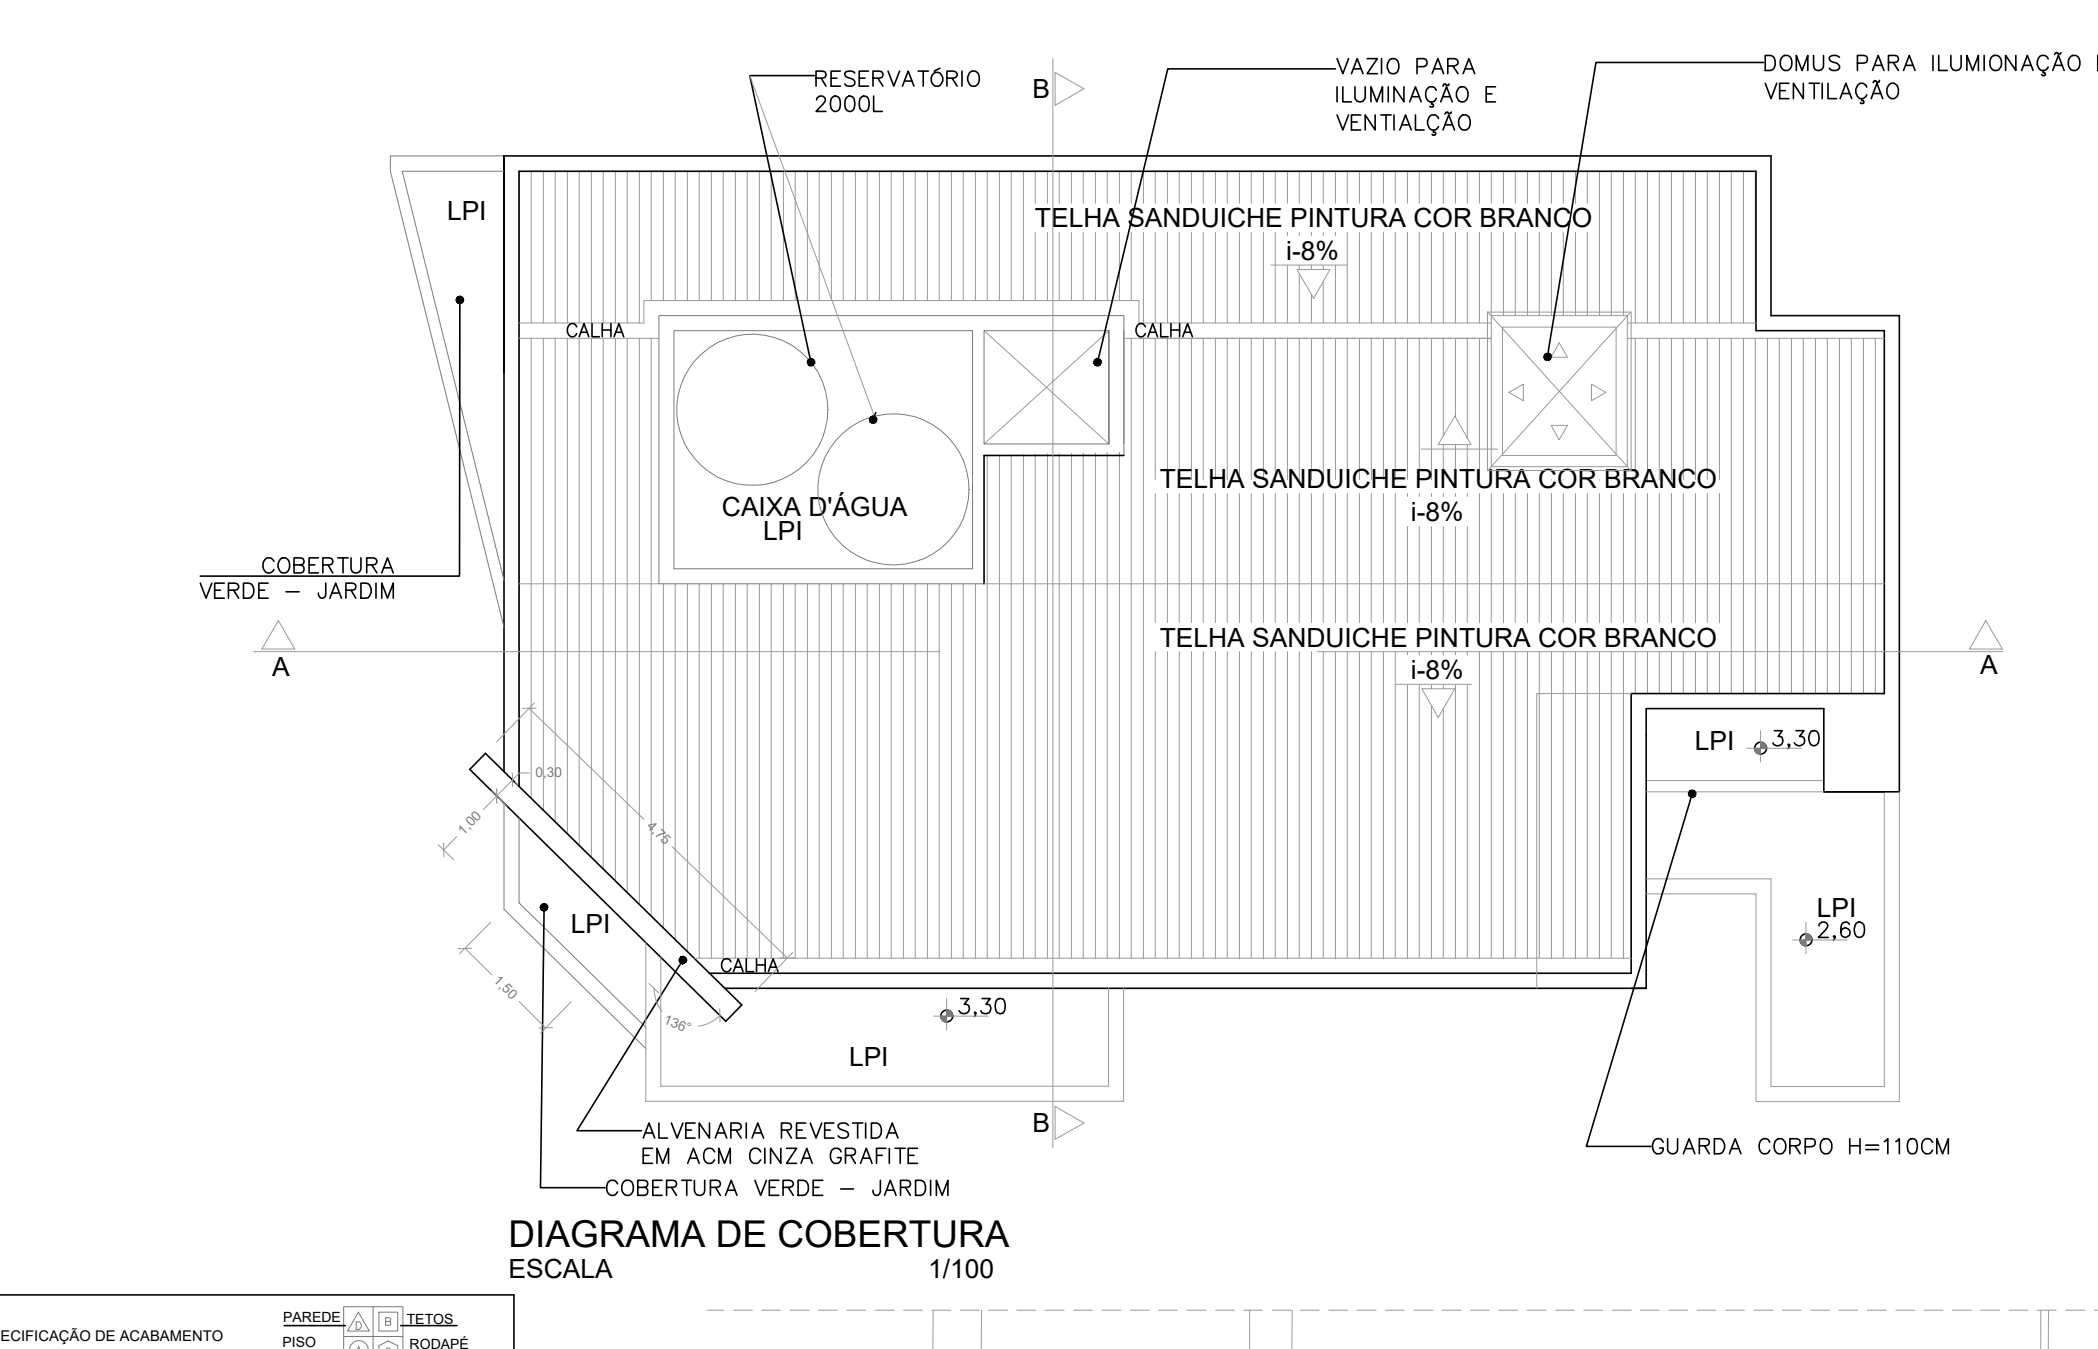

### QUADRO DE ESPECIFICAÇÃO DE ACABAMENTO

PAREDE	TETO	PISO	ACABAMENTO
...	...	...	...

### LEGENDA INSTALAÇÕES

HF - ÁGUA FRIA  
FAM - AR COMPRIMIDO MEDICAL  
FVC - VÁCUO CLÍNICO  
AC - AR CONDICIONADO

### QUADRO DE ESQUADRIAS

COD.	LARGUR. (METROS)	QNT.	MATERIAL	ACABAMENTO	DESCRIÇÃO
01	1,80 x 2,10	03	ALUMÍNIO PRET ELETROST DOB PARETE	ALUMÍNIO PRET ELETROST DOB PARETE	JANELA 180x210 COM VÍDR. 4MM LAMINADO COM PINTURA EM BRANCO NÉVEO
...	...	...	...	...	...

Projeto:	UBS TIPO 01 - BAIRRO SÃO CRISTÓVÃO - MURIAÉ/MG	Folha:	02/02	
Objeto:	PROJETO DE PREVENÇÃO CONTRA INCÊNDIO E PÂNICO			
Endereço:	RUA ITALIA, S/N (ESQUINA COM RUA MAURITANIA), BAIRRO SÃO CRISTÓVÃO - MURIAÉ/MG			
Proprietário:	PREFEITURA MUNICIPAL DE MURIAÉ/MG			
Contratante:	ASSOCIAÇÃO MUNICIPAL DA MICRO-REGIÃO DO MÉDIO RIO POMBA - AMERP			
Município:	MURIAÉ			
Comarca:	MINAS GERAIS			
Estado (UF):	MINAS GERAIS			
Descrição:	PLANTA BAIXA, CORTES, FACHADAS, COBERTURA, IMPLANTAÇÃO, LEGENDAS			
Data:	01/03/2023 ART: MG20231952056			
Áreas:	TERREO	199,21 m²	PROPRIETÁRIO:	PREFEITURA MUNICIPAL DE MURIAÉ CNPJ: 17.947.581/0001-76
	1º PAVIMENTO	171,33 m²	CONTRATANTE:	ASSOC. MUNIC. MICRO-REGIÃO MÉDIO RIO POMBA-AMERP CNPJ: 20.350.328/0001-45
	ÁREA TOTAL	370,54 m²	RESPONSÁVEL TÉCNICO:	ENG. HENRIQUE VITAL DO CARMO FREITAS ENGº CIVIL- CREA MG 188562