
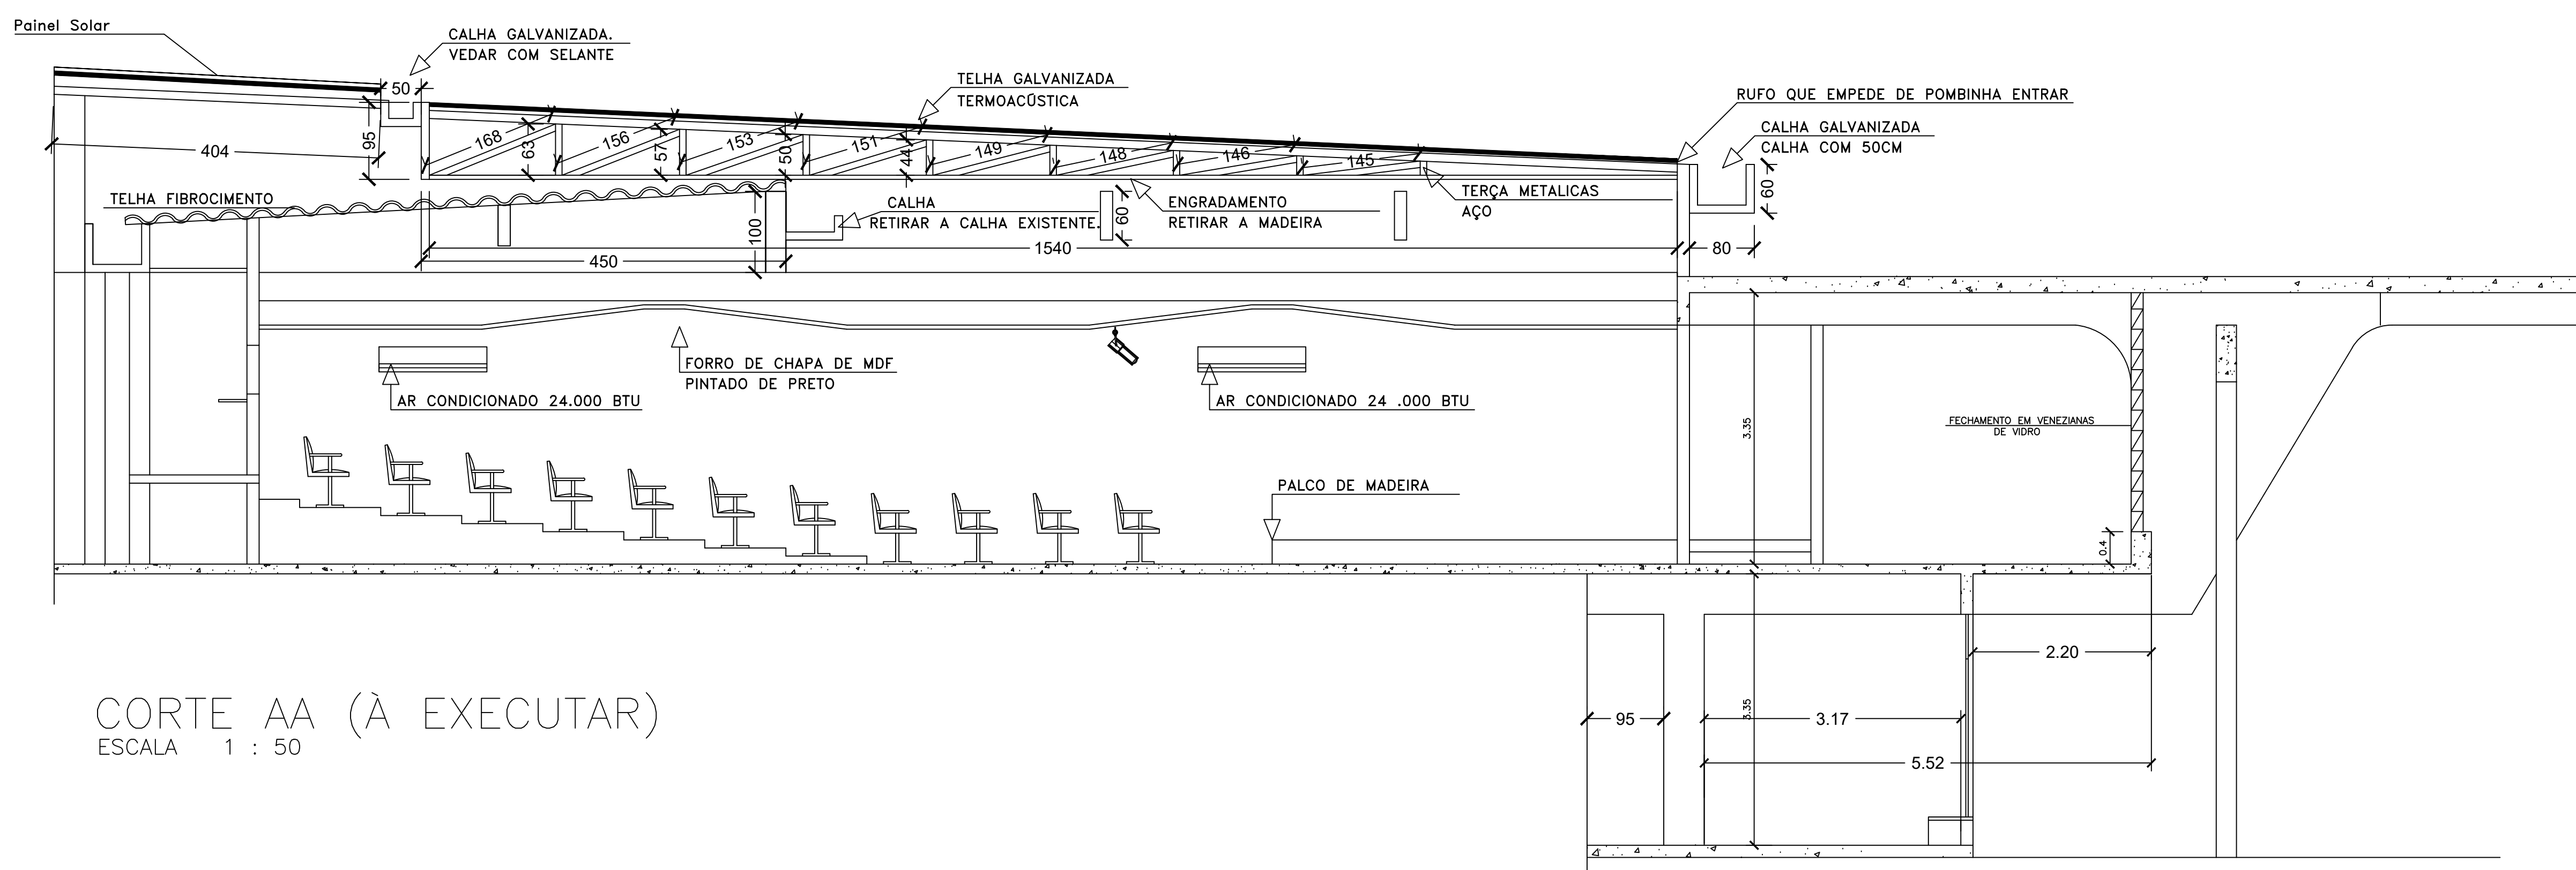
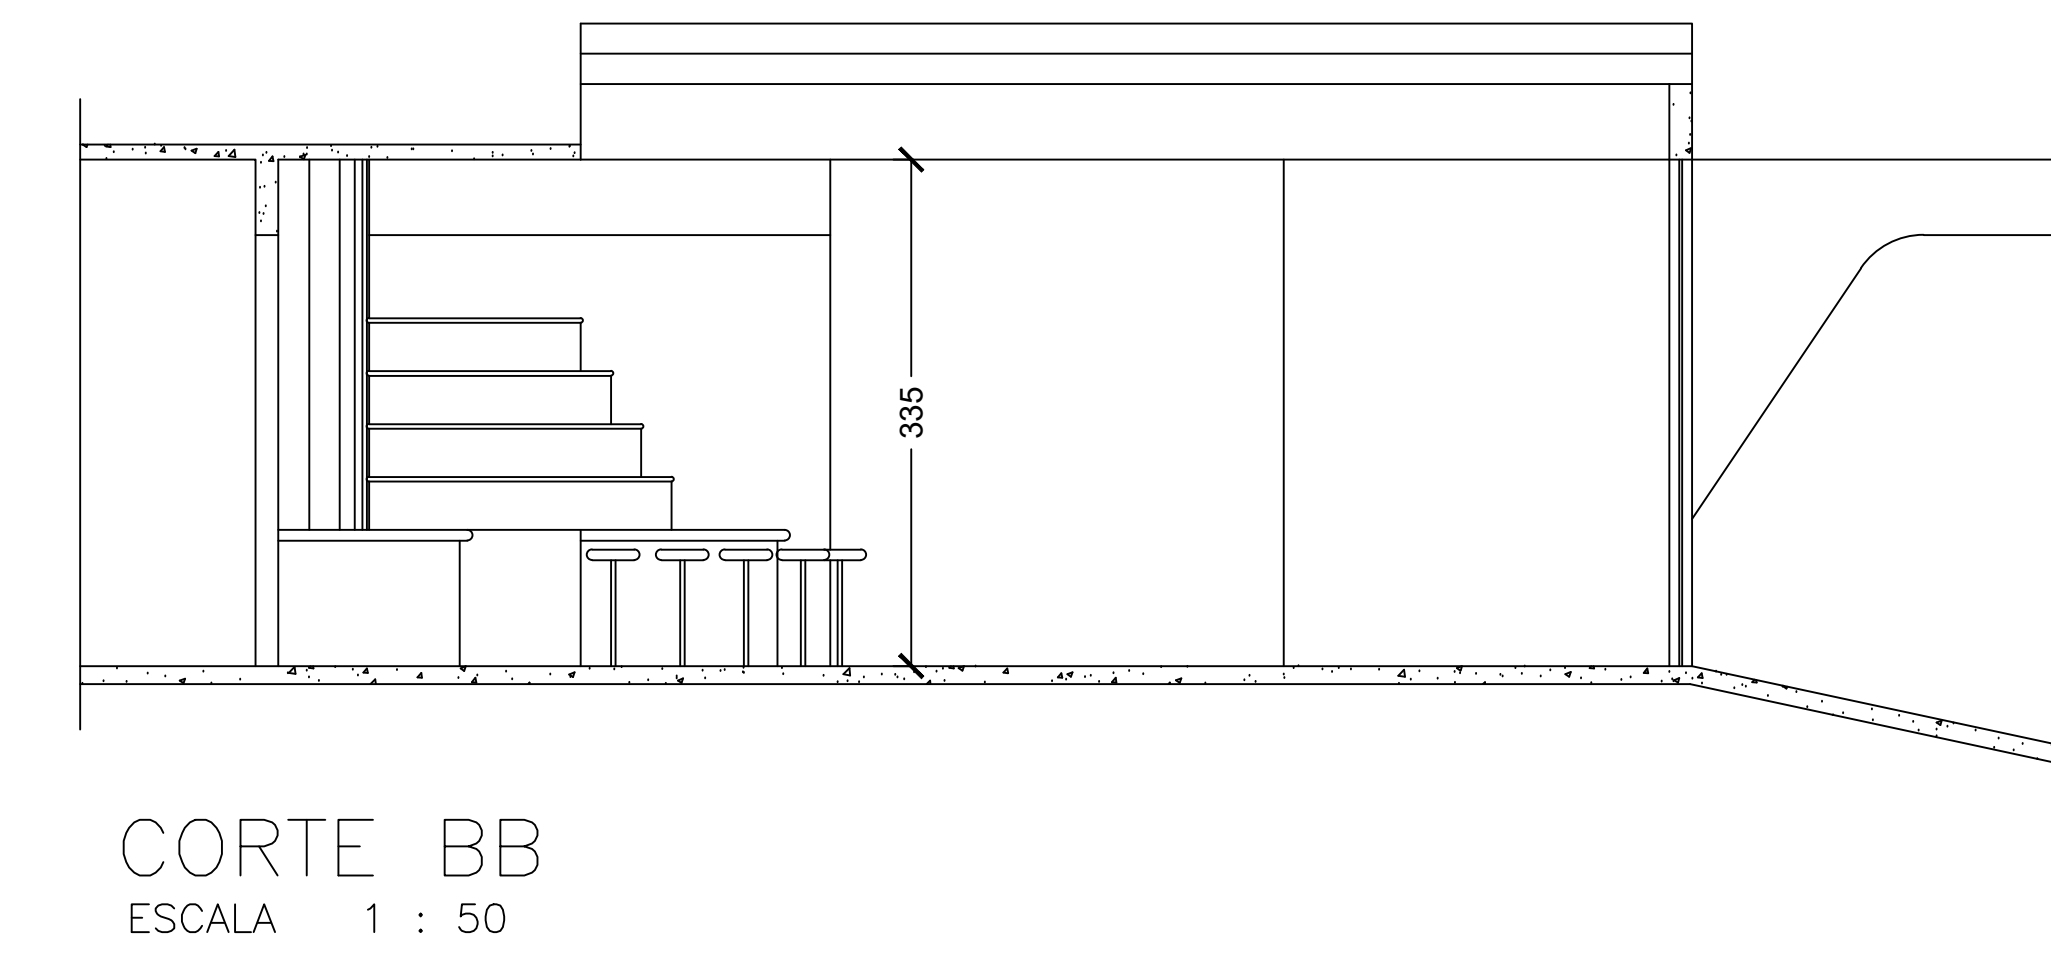


**LEGENDA (ILUMINAÇÃO EXISTENTE)**

- SPOT DE LUZ- 45 UNIDADES
- REFLETOR- 12 UNIDADES
- PROJETOR- 01 UNIDADE
- ◐ PONTO DE LUZ NA PAREDE- 01 UNID

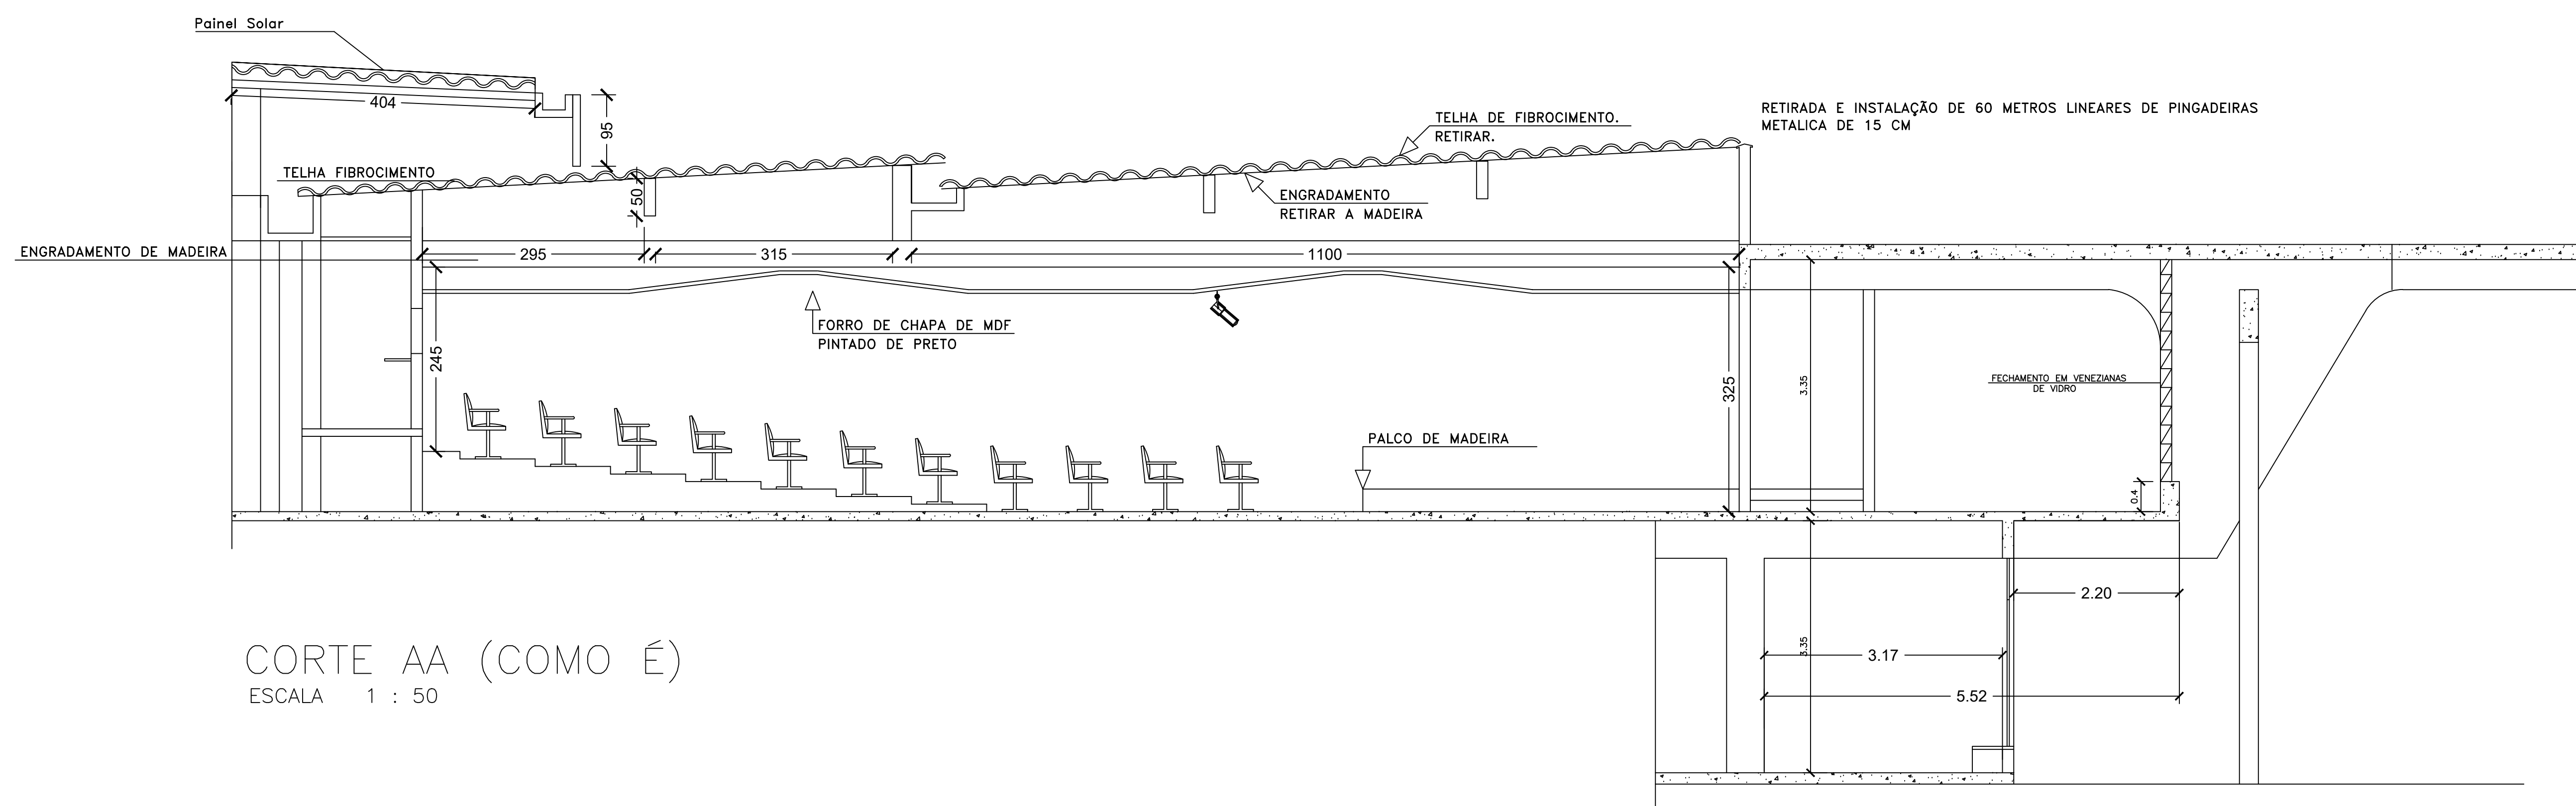

**NOTAS**

- 1- Deverá ser retirada toda iluminação existente (spot, refletores, projetor, etc) e reaproveitada;
- 2- Deve ser preparado os furos com bocal, conforme marcado em planta nos devidos locais;
- 3- Todas as poltronas devem ser lonadas.
- 4- A limpeza final da obra deve ser aprovada pelo responsável e/ou fiscal;
- 5- Todo material retirado do teatro deve ser levado para não contaminar a Fundarte.

QUADRO DE ÁREAS	
COBERTURA	391,00 m²
FORRO	300m²
PALCO	66,95m²
POLTRONAS	175,45m²

PREFEITURA MUNICIPAL DE MURIAÉ			
SECRETARIA DE OBRAS / FUNDAÇÃO DE CULTURA E ARTES DE MURIAÉ			
OBRA	REFORMA E IMPLANTAÇÃO		
LOCAL	TEATRO ZACCARIA MARQUES - RODOVIÁRIA		
DESCRIÇÃO	PLANTA BAIXA, CORTES E ILUMINAÇÃO		
PREFEITO	DIRETORA GERAL DA FUNDATE		
MARCOS GUARINDO DE OLIVEIRA	WIANA BITENCOURT MUAHAD		
AUTOR DO PROJETO			
LUZ GUSTAVO LORETE PEREIRA ARQUITETO E URBANISTA CRIAR 148484-8			
DESENHO	DATA	ESCALA	FRENCHA
GUSTAVO	NOV/23	INDICADA	01/02