


NOTAS
 - MEDIDAS E NÍVEIS EM METROS;
 - VERIFICAR POSIÇÃO EXATA DOS PLANOS NO PROJETO ESTRUTURAL;
 - VERIFICAR DETALHES CONSTRUTIVOS PERTINENTES NAS PRANCHAS DE DETALHAMENTO;
 - EM CASO DE CONFLITO DE INFORMAÇÕES ENTRE O PROJETO GRÁFICO E O MEMORIAL DESCRITIVO, PREVALECE A INFORMAÇÃO CONTIDA NOS DESENHOS;
 - ALTERAÇÕES NESTE PROJETO SOMENTE COM AUTORIZAÇÃO EXPRESSA DO FINEE

REFERÊNCIAS:
 - PLANILHA DE QUANTITATIVOS;
 - MEMORIAL DESCRITIVO E ESPECIFICAÇÕES TÉCNICAS

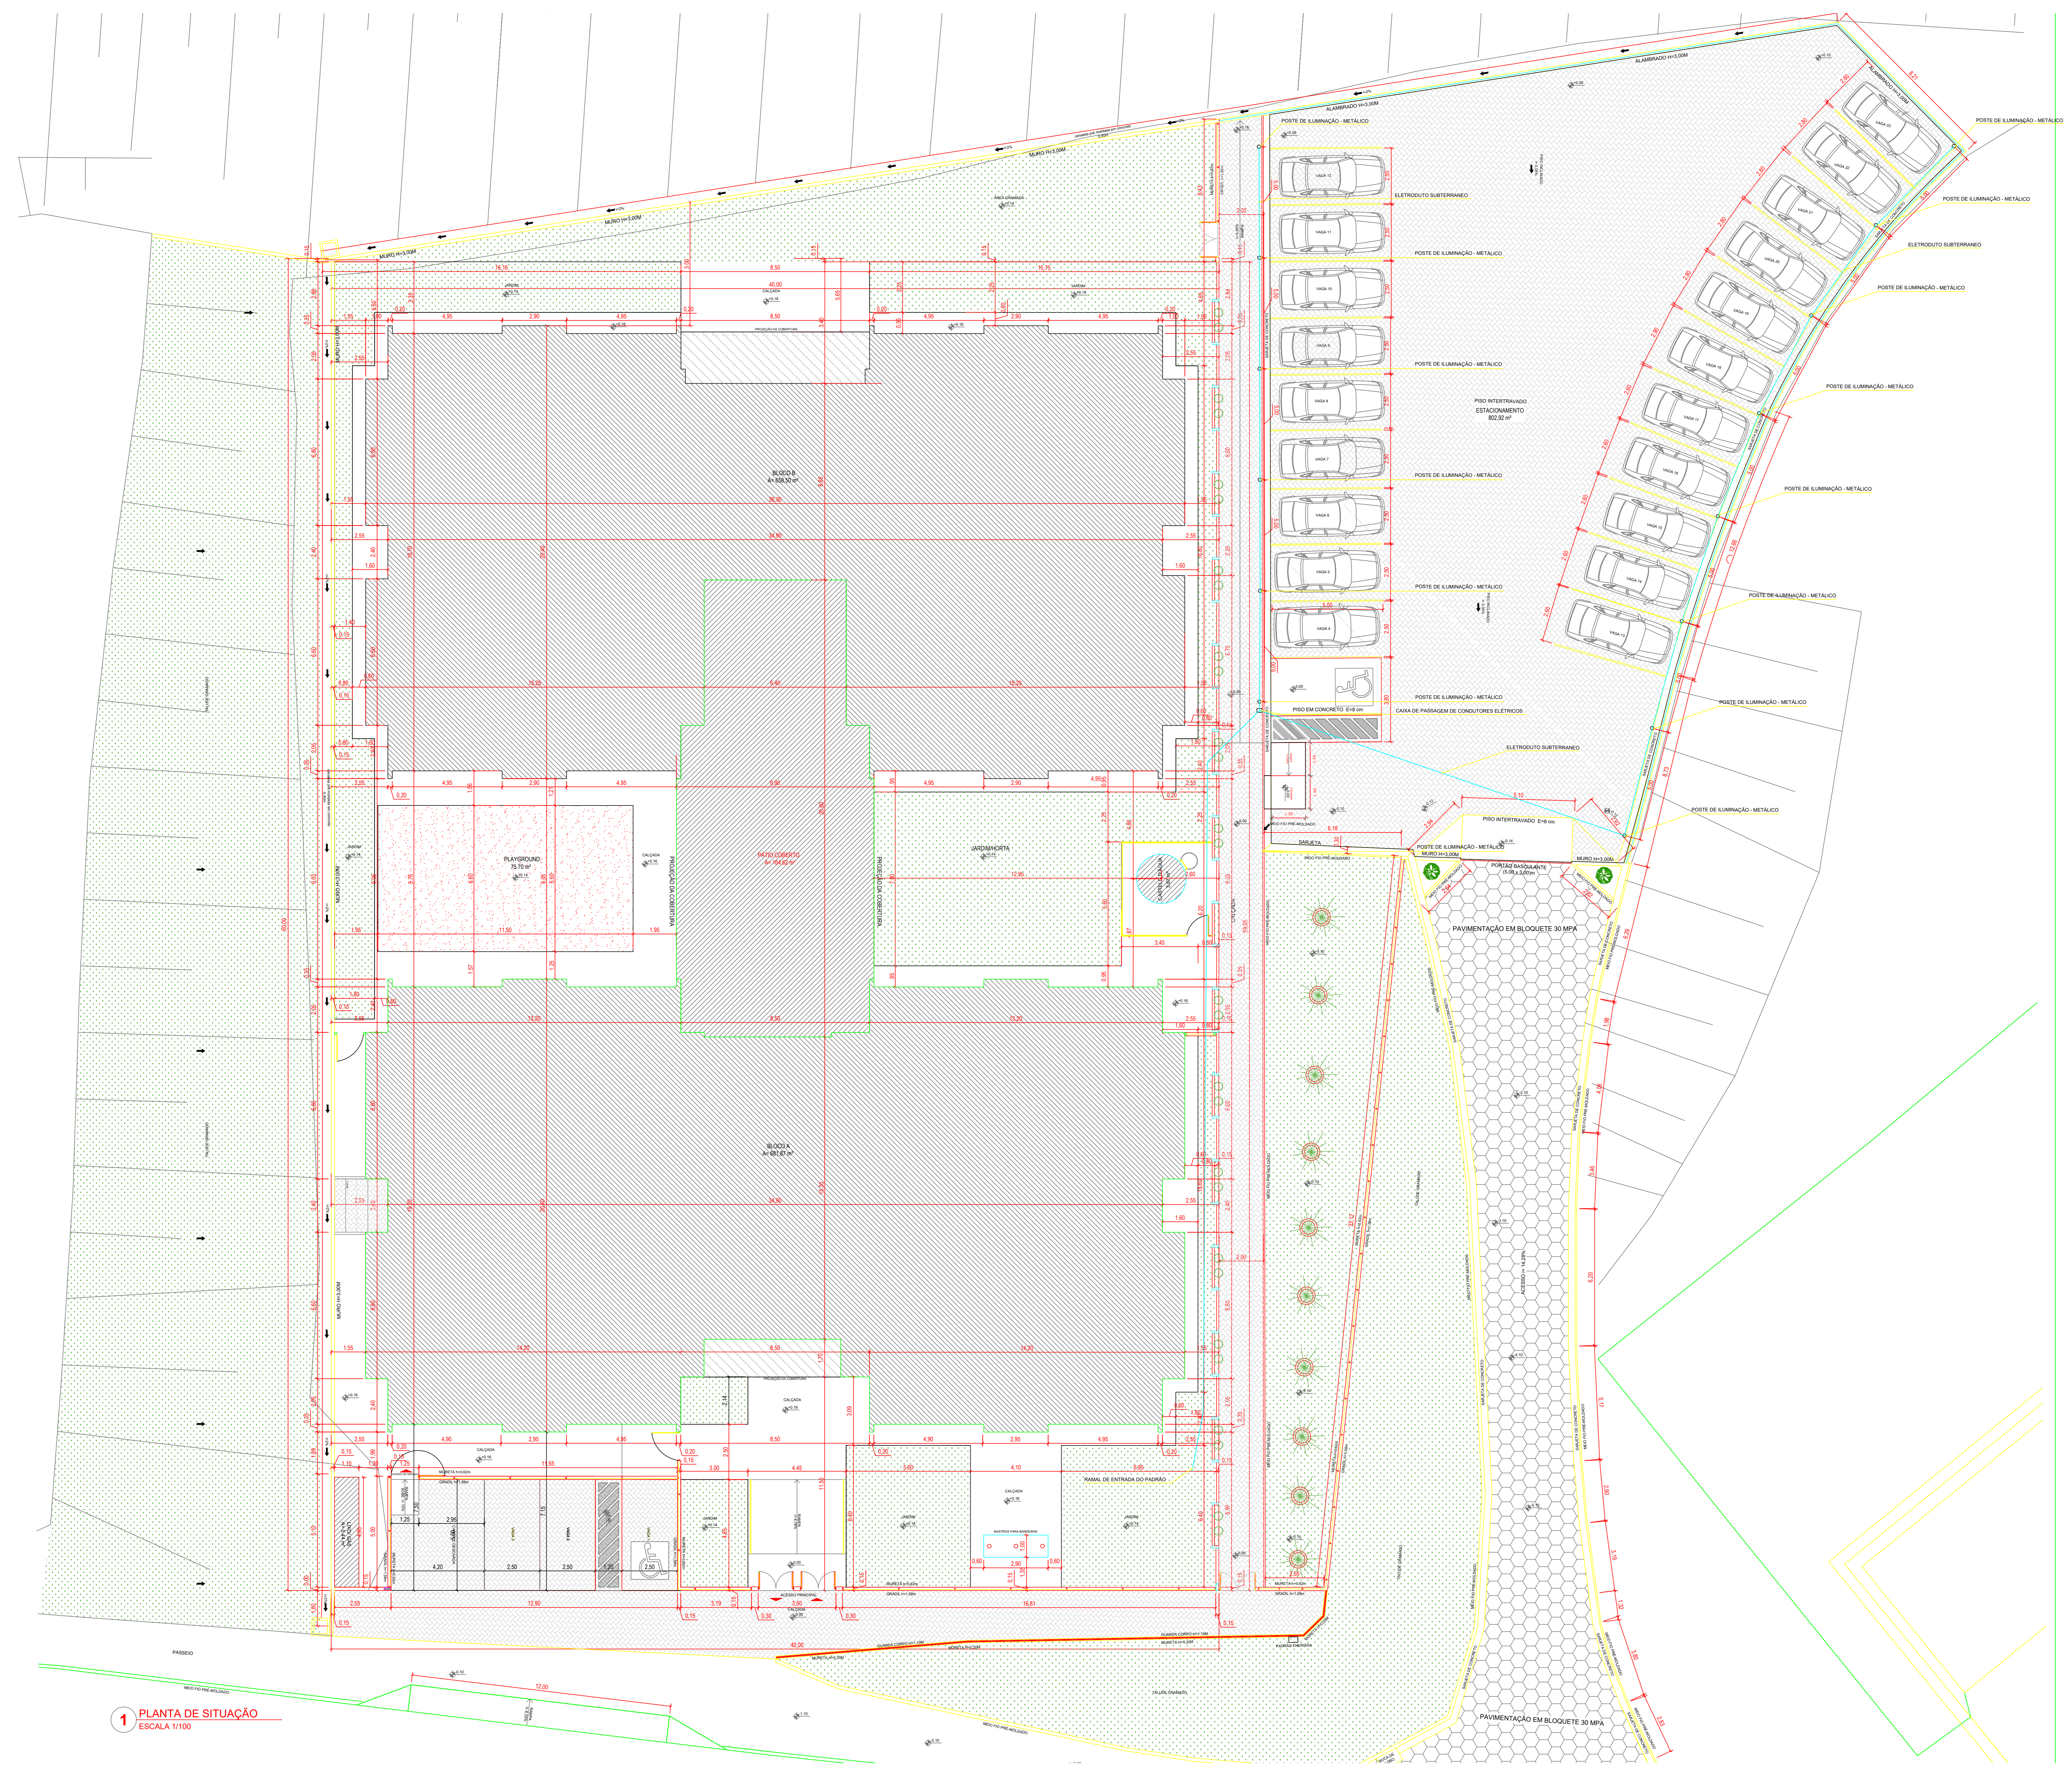

Nº	DATA	DESCRIÇÃO
02	JANEIRO 2017	Alteração a NBR 9050:2015; Alteração: quadro de áreas, fechamento frontal, sanitários infantis 1 e 2, altura da playground, mobiliário e equipamento, altura da cerâmica nos sanitários, cor das paredes das salas e altura da porta P44; Aumento do gradil e quadro de cargas no castelo d'água, de duchas higiênicas e escaninhos pré-escala
01	JULHO 2016	Alteração paredes - shaft para tubulação hidráulica e detalhamento; alteração da altura da playground.

CONTROLE DE REVISÕES

PREFEITURA MUNICIPAL DE MURIAÉ SECRETARIA MUNICIPAL DE EDUCAÇÃO	
PROJETO DE ADEQUAÇÃO	
PROPRIETÁRIO: PREFEITURA MUNICIPAL DE MURIAÉ	
ENDEREÇO: RUA C. ÁREA INSTITUCIONAL 4, LOTEAMENTO VERMELHO II, DISTRITO DE VERMELHO	
MUNICÍPIO - UF: MURIAÉ - MG.	

PREFEITURA MUNICIPAL DE MURIAÉ CNPJ: 17.947.561/0001-76

Eduardo Dias de Abreu CREA - MG-239120/D
 RESP. REVISÃO DE PROJETO

D/LFO	CREA
	RA

OBSERVAÇÕES: O projeto de implantação foi executado para adequar o projeto Proinfância Tipo I, padrão FINEE elaborado pela arquiteta e urbanista Vivian Maurer Borzotto, CAU - A47733-8, ao terreno situado no loteamento Vermelho II, na cidade de Muriaé - MG, obedecendo todas as normas vigentes.

PROGRAMA PROINFÂNCIA - PROJETO TIPO 1		
PROJETO DE ARQUITETURA		
COORDENAÇÃO CGEST - Coordenação Geral de Infraestrutura Educativa	PLANTA SITUÇÃO	ARQ
REVISÃO R-00 R-01	ESCALA 1:100	PRANCHAS 01/39
FORMATO A4 (1189X841)	DATA EMISSÃO NOVEMBRO/2023	

1 PLANTA DE SITUAÇÃO
 ESCALA 1/100