
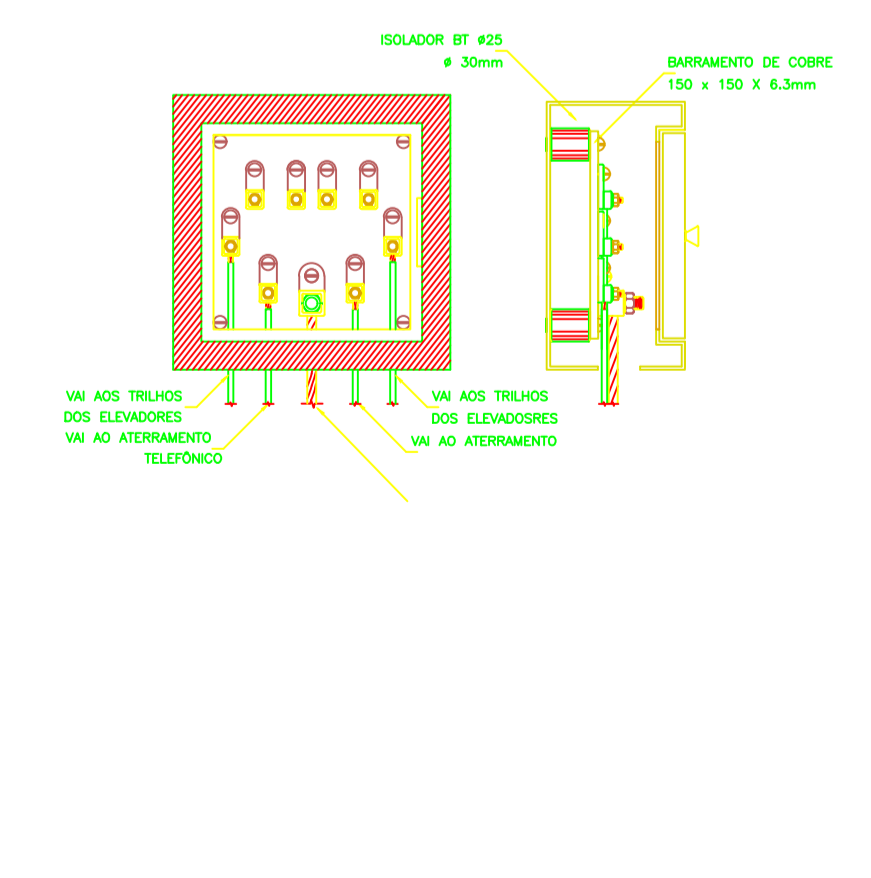
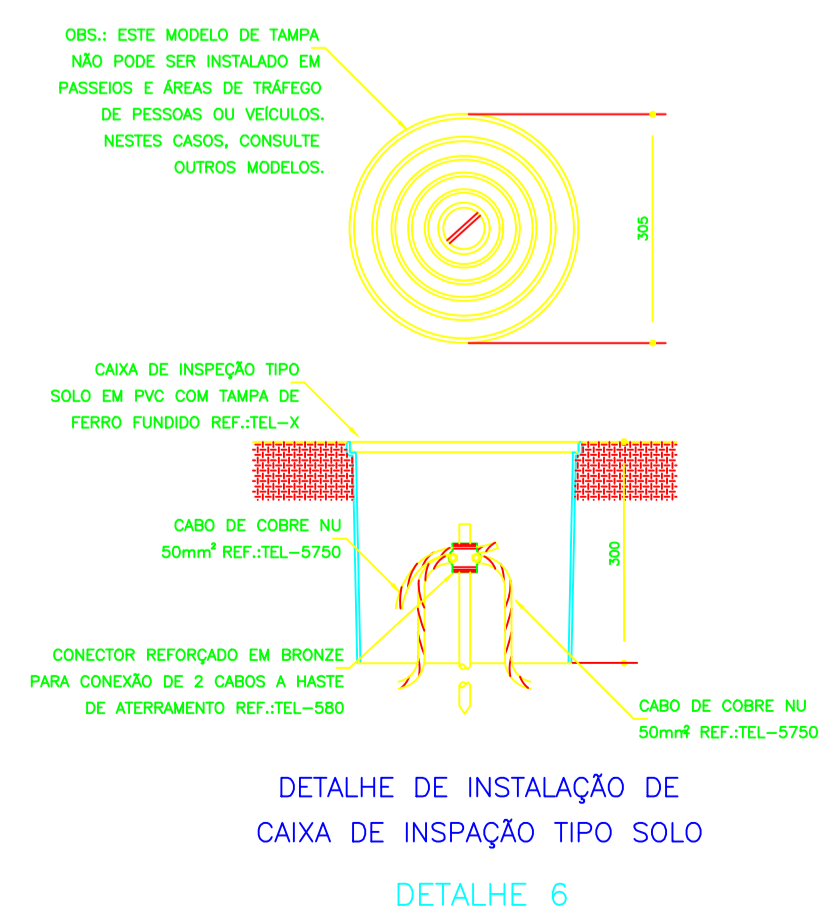
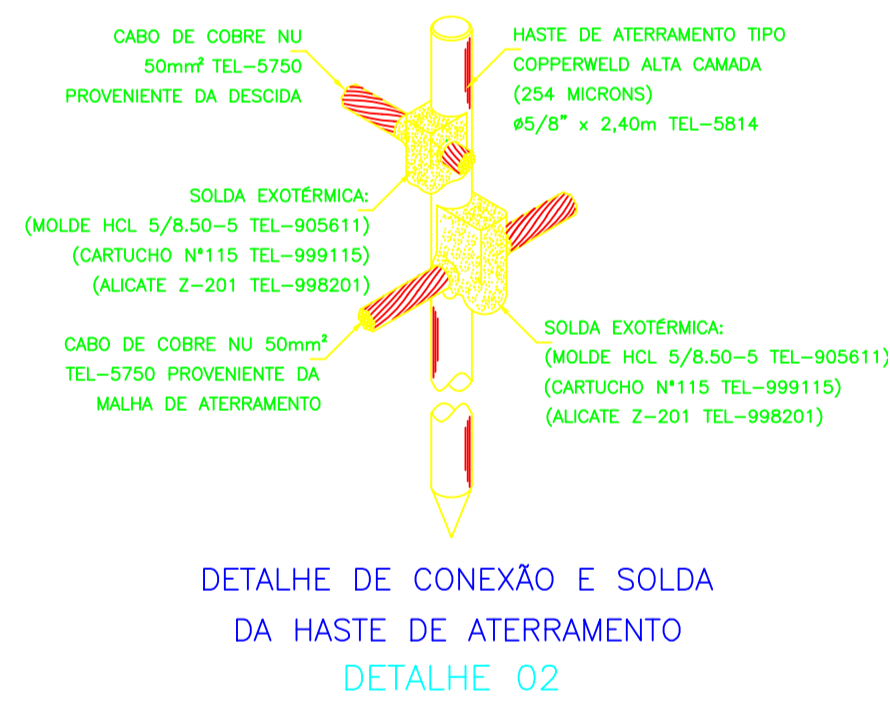
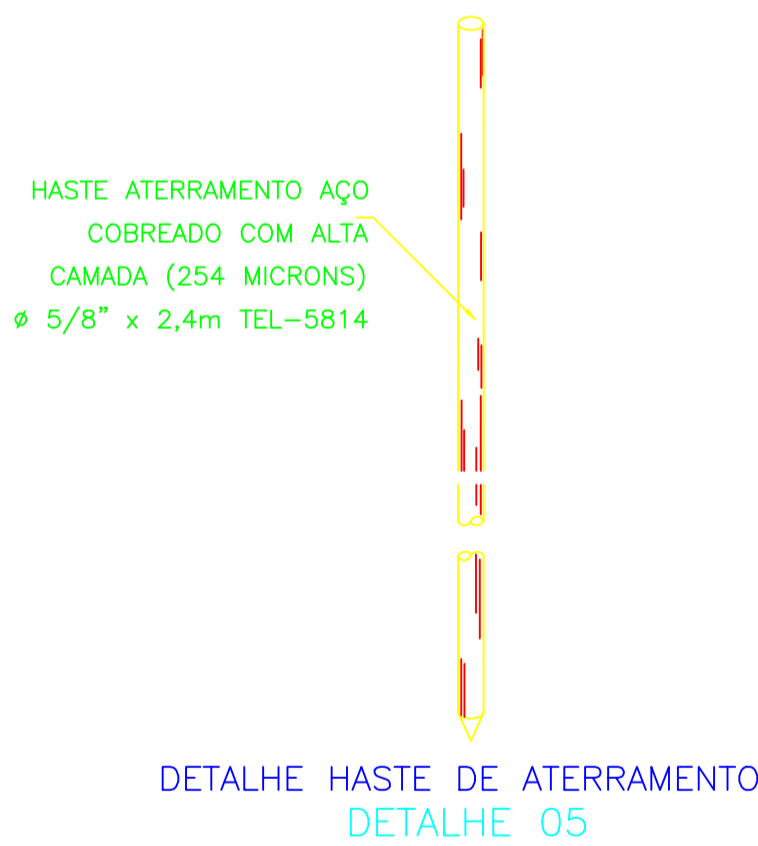
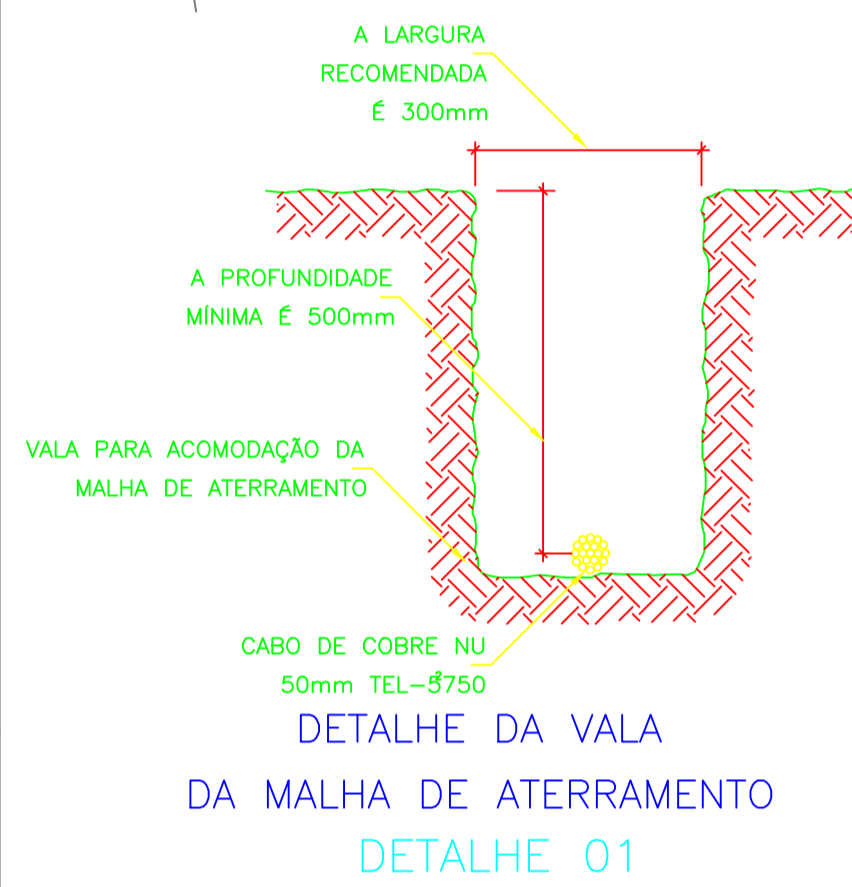


PLANTA DE IMPLANTAÇÃO E COBERTURA



esc 1:150

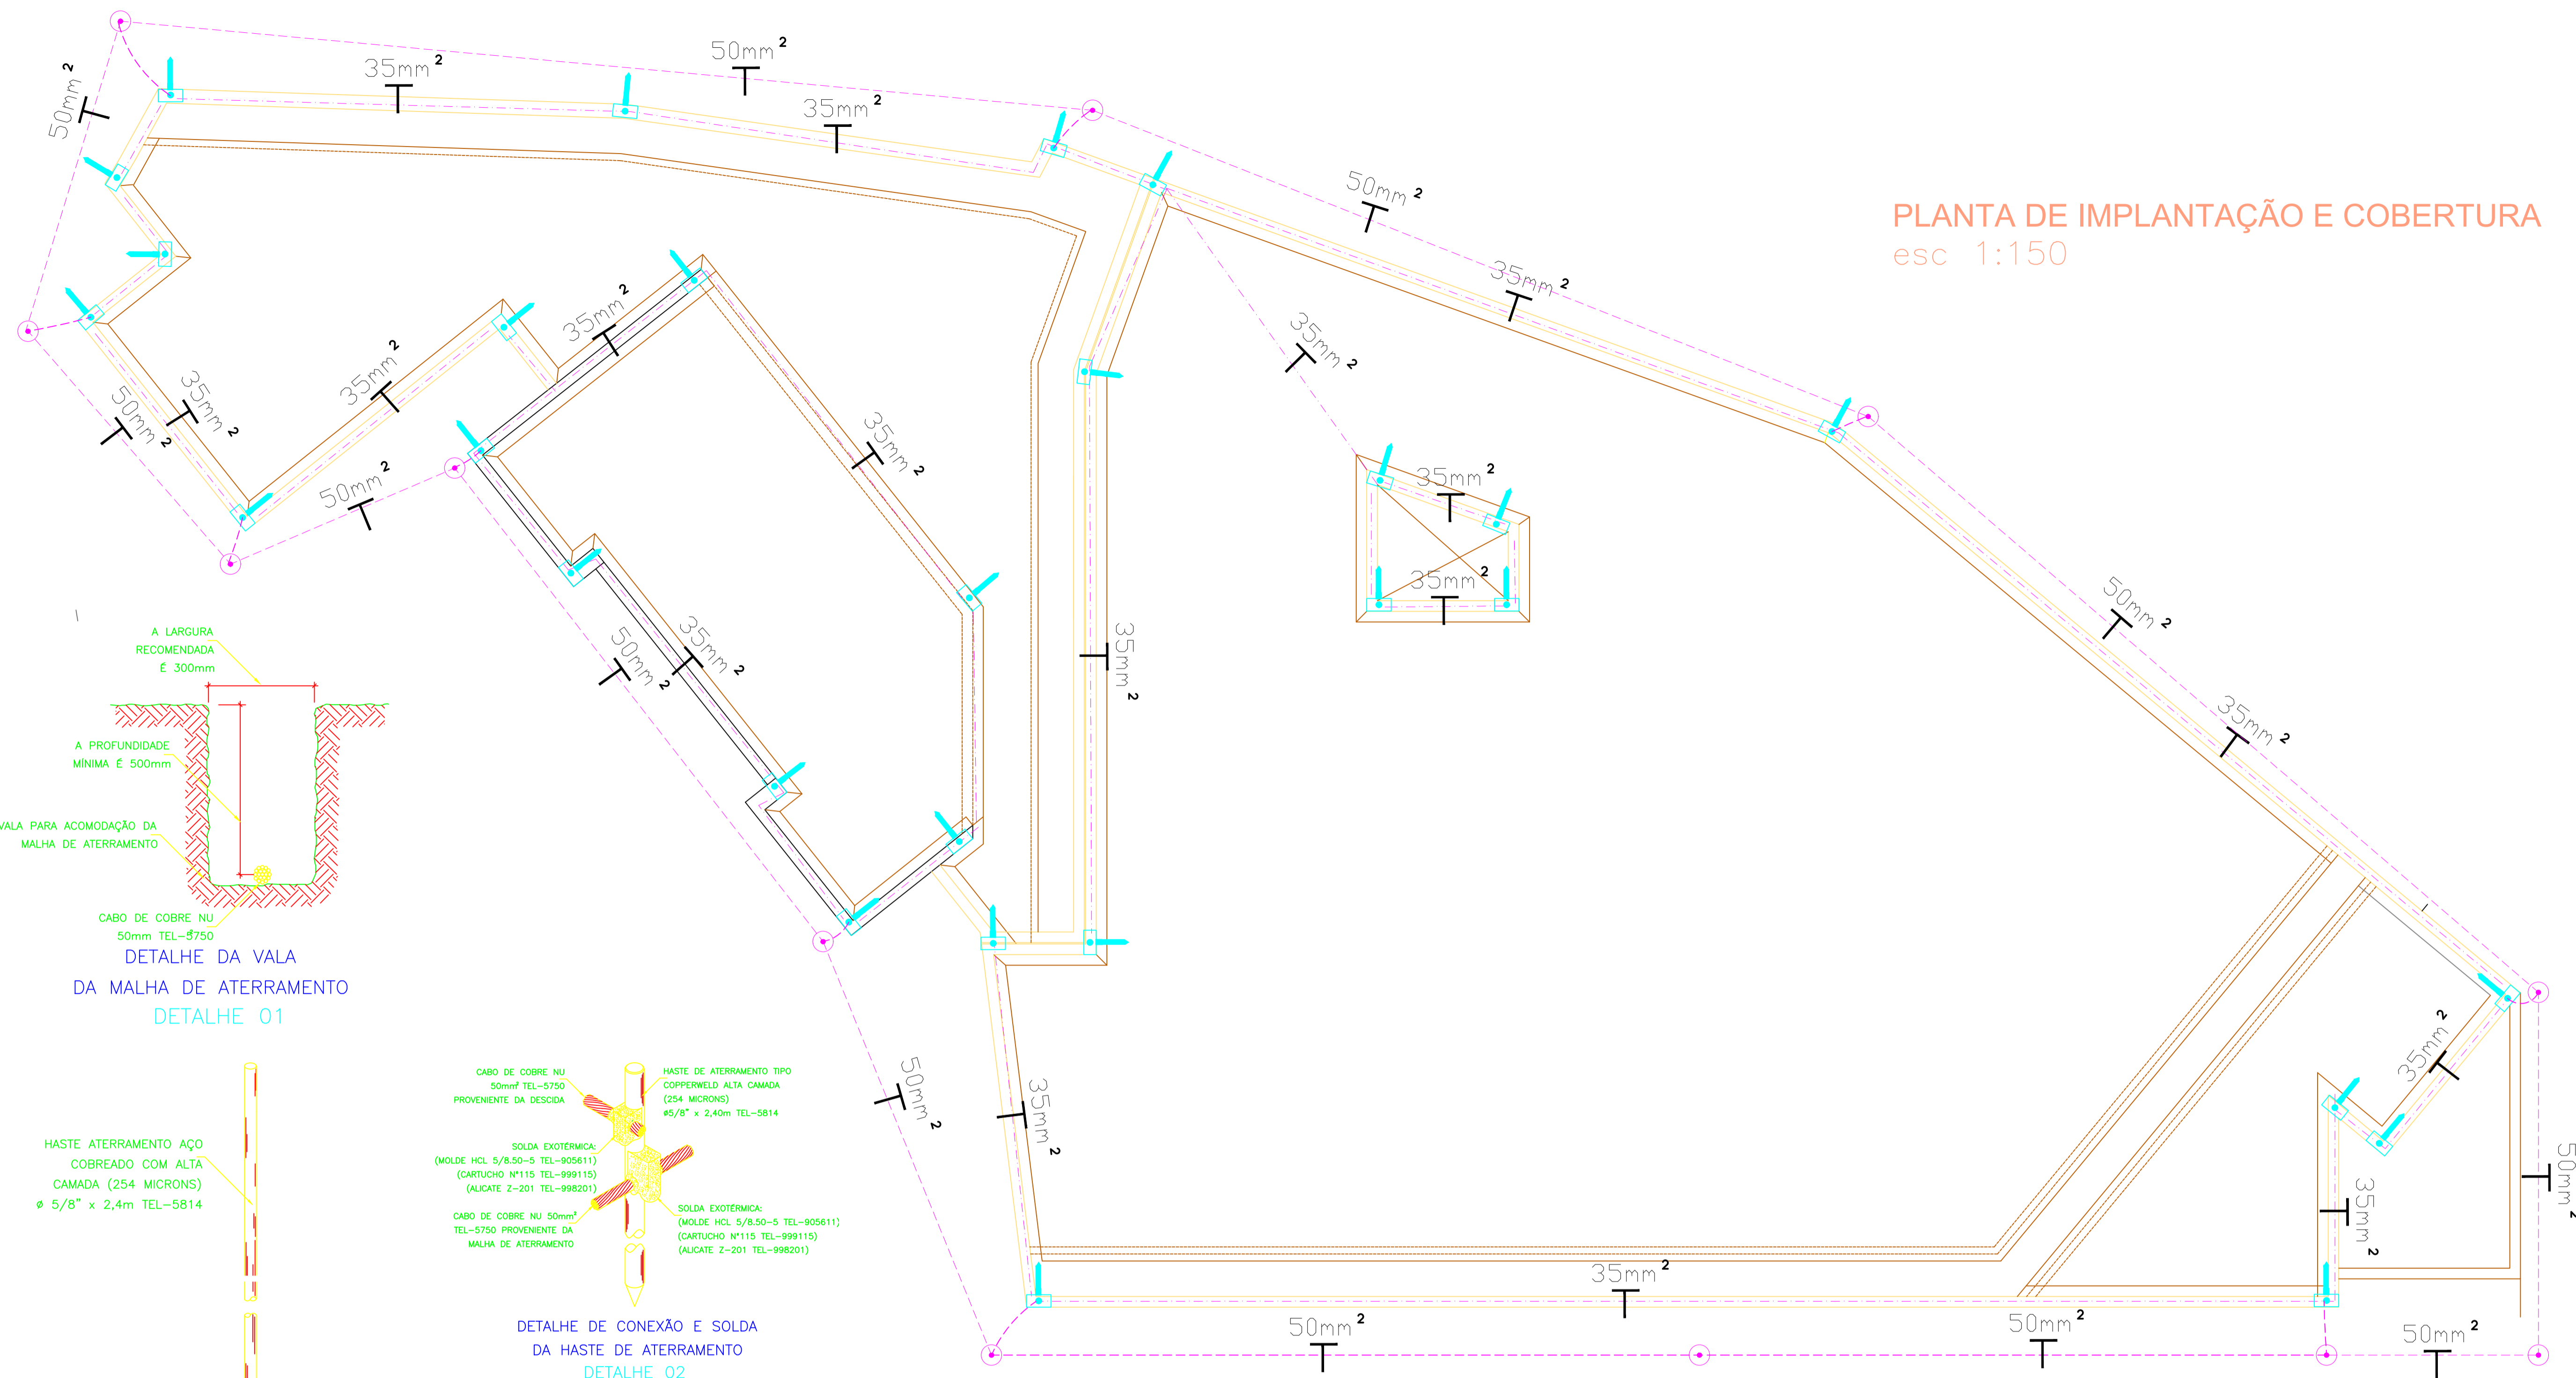

- NOTAS:**
- 1 - OS CABOS UTILIZADOS COMO CAPTORES SÃO DE 35mm²
 - 2 - OS CABOS DA MALHA DE ATERRAMENTO SÃO DE 50mm²
 - 3 - PARA CONEXÃO DOS CABOS NAS HASTES UTILIZAR SOLDA EXOTÉRMICA.
 - 4 - CONECTAR A MALHA DE ATERRAMENTO À FERRAGEM DA ESTRUTURA DA OBRA.
 - 5 - INSTALAR OS SUPRESSORES DE SURTO NOS QDGs E QDCs CONFORME PROJETO ELÉTRICO.
 - 6 - SPDA DIMENSIONADO DE ACORDO COM A NBR-5419.
 - 7 - NÍVEL DE PROTEÇÃO - II
 - 7 - INTERLIGAR A MALHA DE ATERRAMENTO AO PADRÃO DE ENTRADA

SIMBOLOGIA

| | |
|--|--|
| | TERMINAL AÉREO DE INSERÇÃO EM AÇO GALVANIZADO 318x300mm. UTILIZAR JUNTO COM O TEL-5024 |
| | CABO DE COBRE NU 35mm². INSTALADO SOBRE TELHADO, PARA FECHAMENTO DAS MALHAS DE CAPTAÇÃO |
| | CABO DE COBRE NU, 50mm² PARA MALHA DE ATERRAMENTO |
| | CAIXA DE EQUALIZAÇÃO PRINCIPAL |
| | CAIXA DE INSPEÇÃO DE ATERRAMENTO. TIPO SOLO. PARA INSTALAÇÃO DE HASTE COBREADA 5/8"x2,40m ALTA CAMADA CONFORME NBR 13571 |

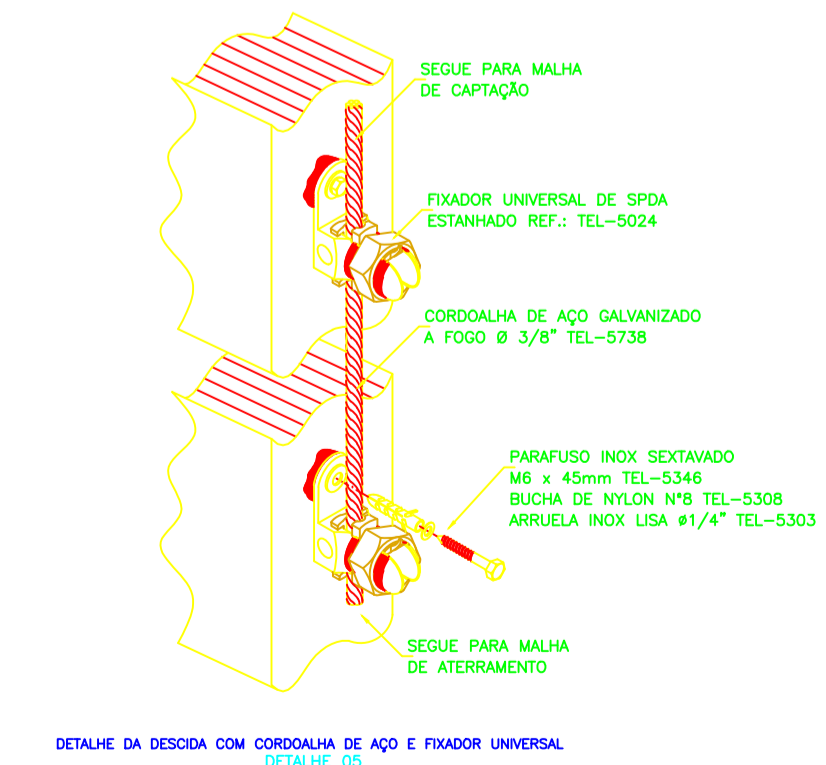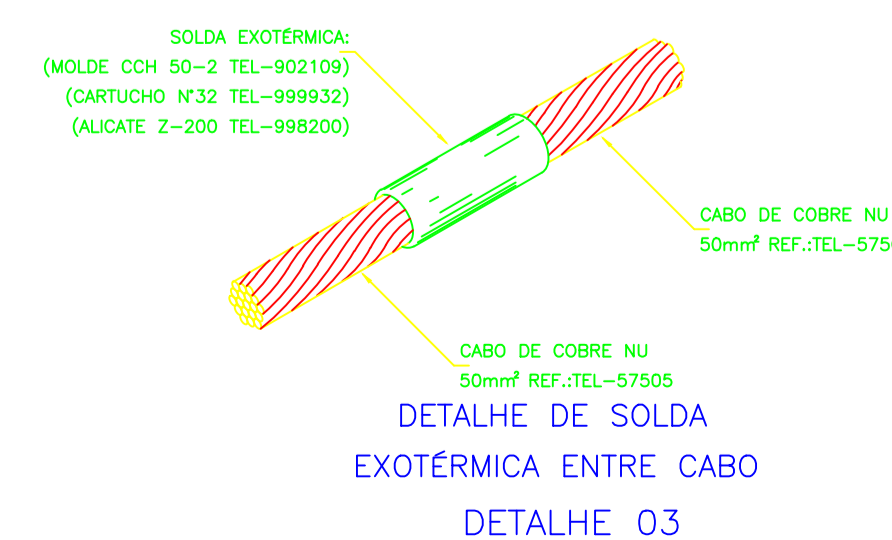

| | |
|---|--|
| <p>PREFEITURA MUNICIPAL DE MURIAÉ SECRETARIA DE OBRAS PÚBLICAS</p> | |
| <p>UBS INCONFIDÊNCIA</p> <p>SPDA</p> | |
| <p>PREFEITURA DE MURIAÉ / CNPJ: 17.947.581/0001-76</p> <p>PREFEITO MARCOS GUARINO DE OLIVEIRA</p> <p>SECRETARIA DE OBRAS PÚBLICAS:</p> <p>JORGE FERES FILHO</p> | <p>DESCRIÇÃO: SPDA</p> <p>LOCAL: RUA CLAUDIO MANOEL DA COSTA, ESQUINA COM RUA ALVARENGA PEIXOTO - B. INCONFIDÊNCIA - MURIAÉ - MG</p> <p>ARQUIVO: UBS INCONFIDENCIA FINAL 2.0</p> |
| <p>R. T. PROJETO: NADINE MARTINS MAGALHÃES ENGENHEIRA ELETRICISTA / CREA 2019101128/D</p> | <p>ESC. INDICADAS DATA: 03/08/2023</p> <p>FOLHA: 01/01</p> |