







**Corte Longitudinal da Ponte existente**  
ESCALA: 1/100

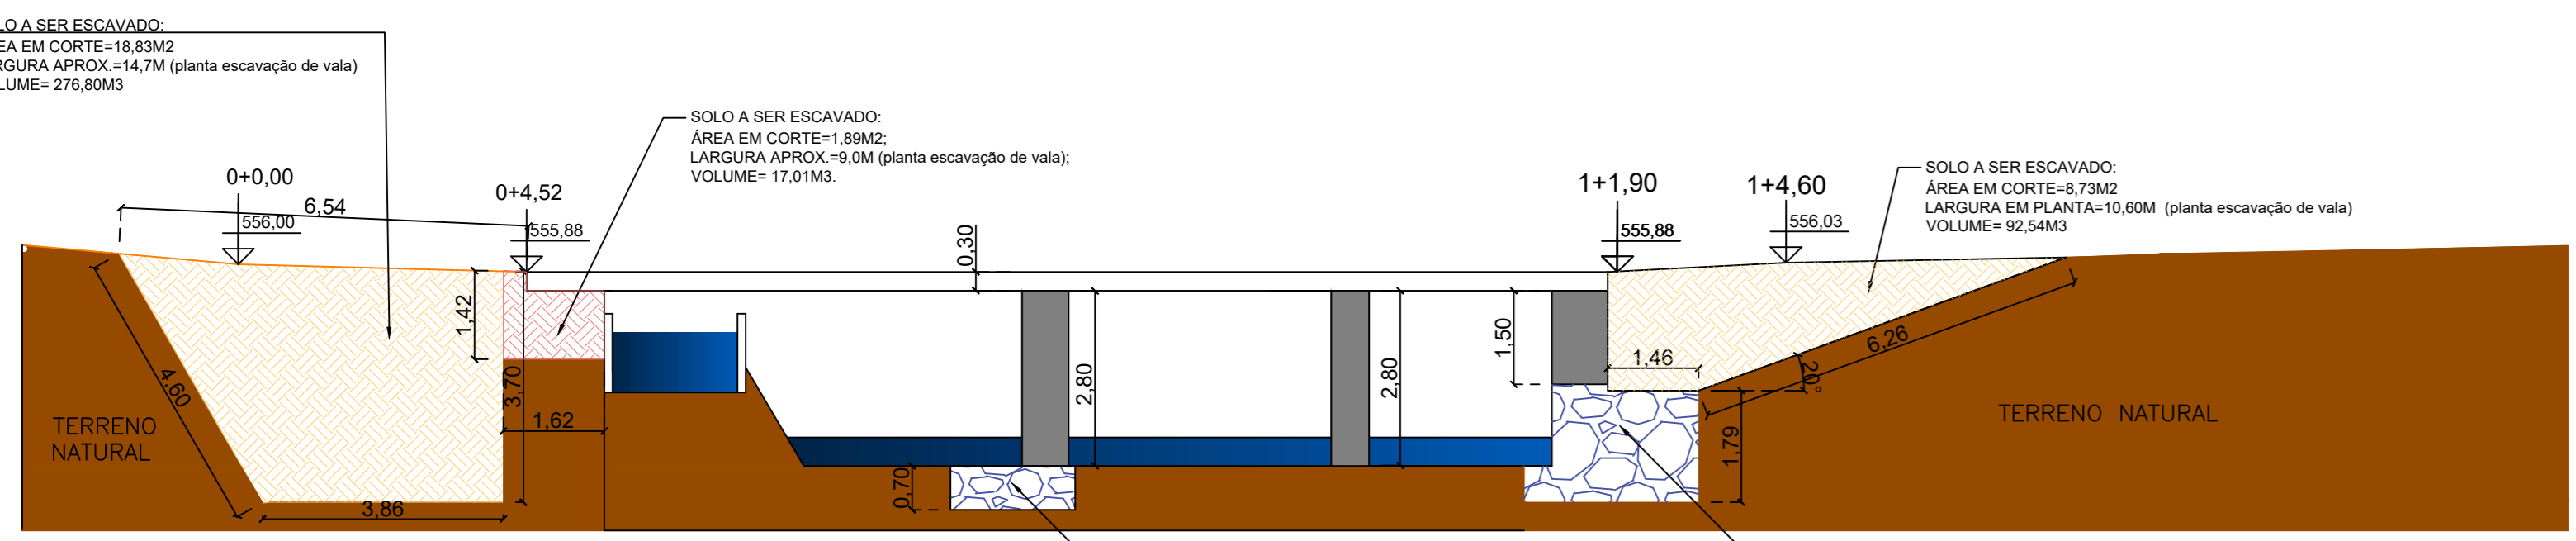

**Corte Longitudinal - Volume escavação**  
ESCALA: 1/100

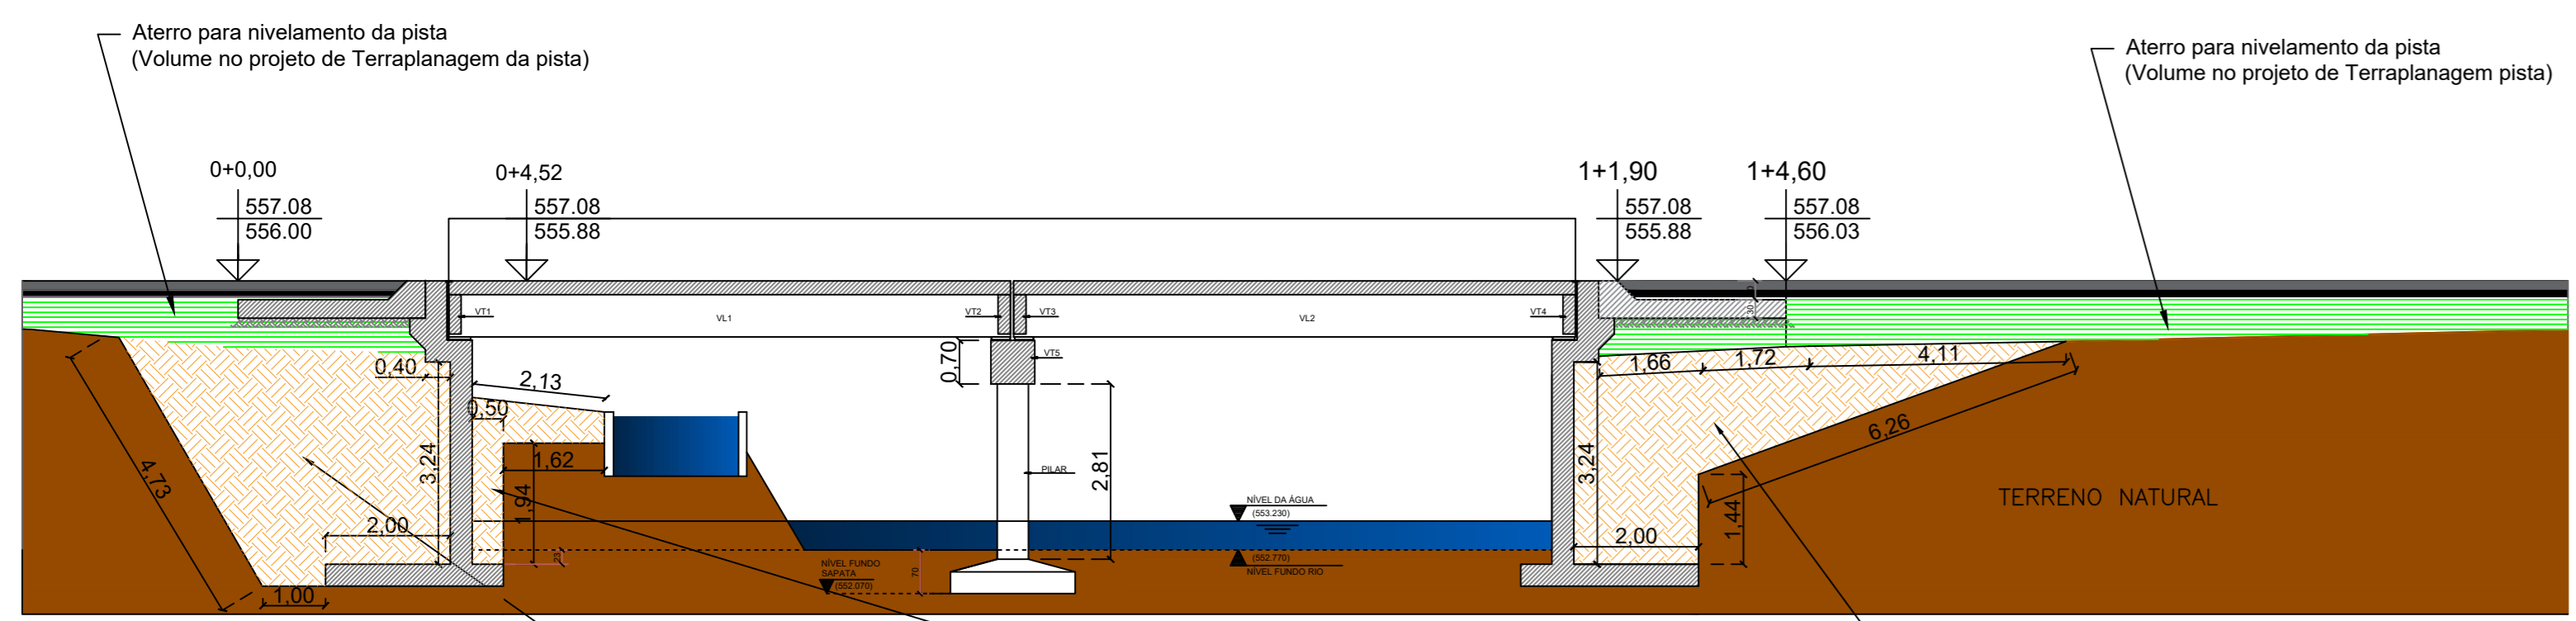

**Corte Longitudinal - Reaterro**  
ESCALA: 1/100

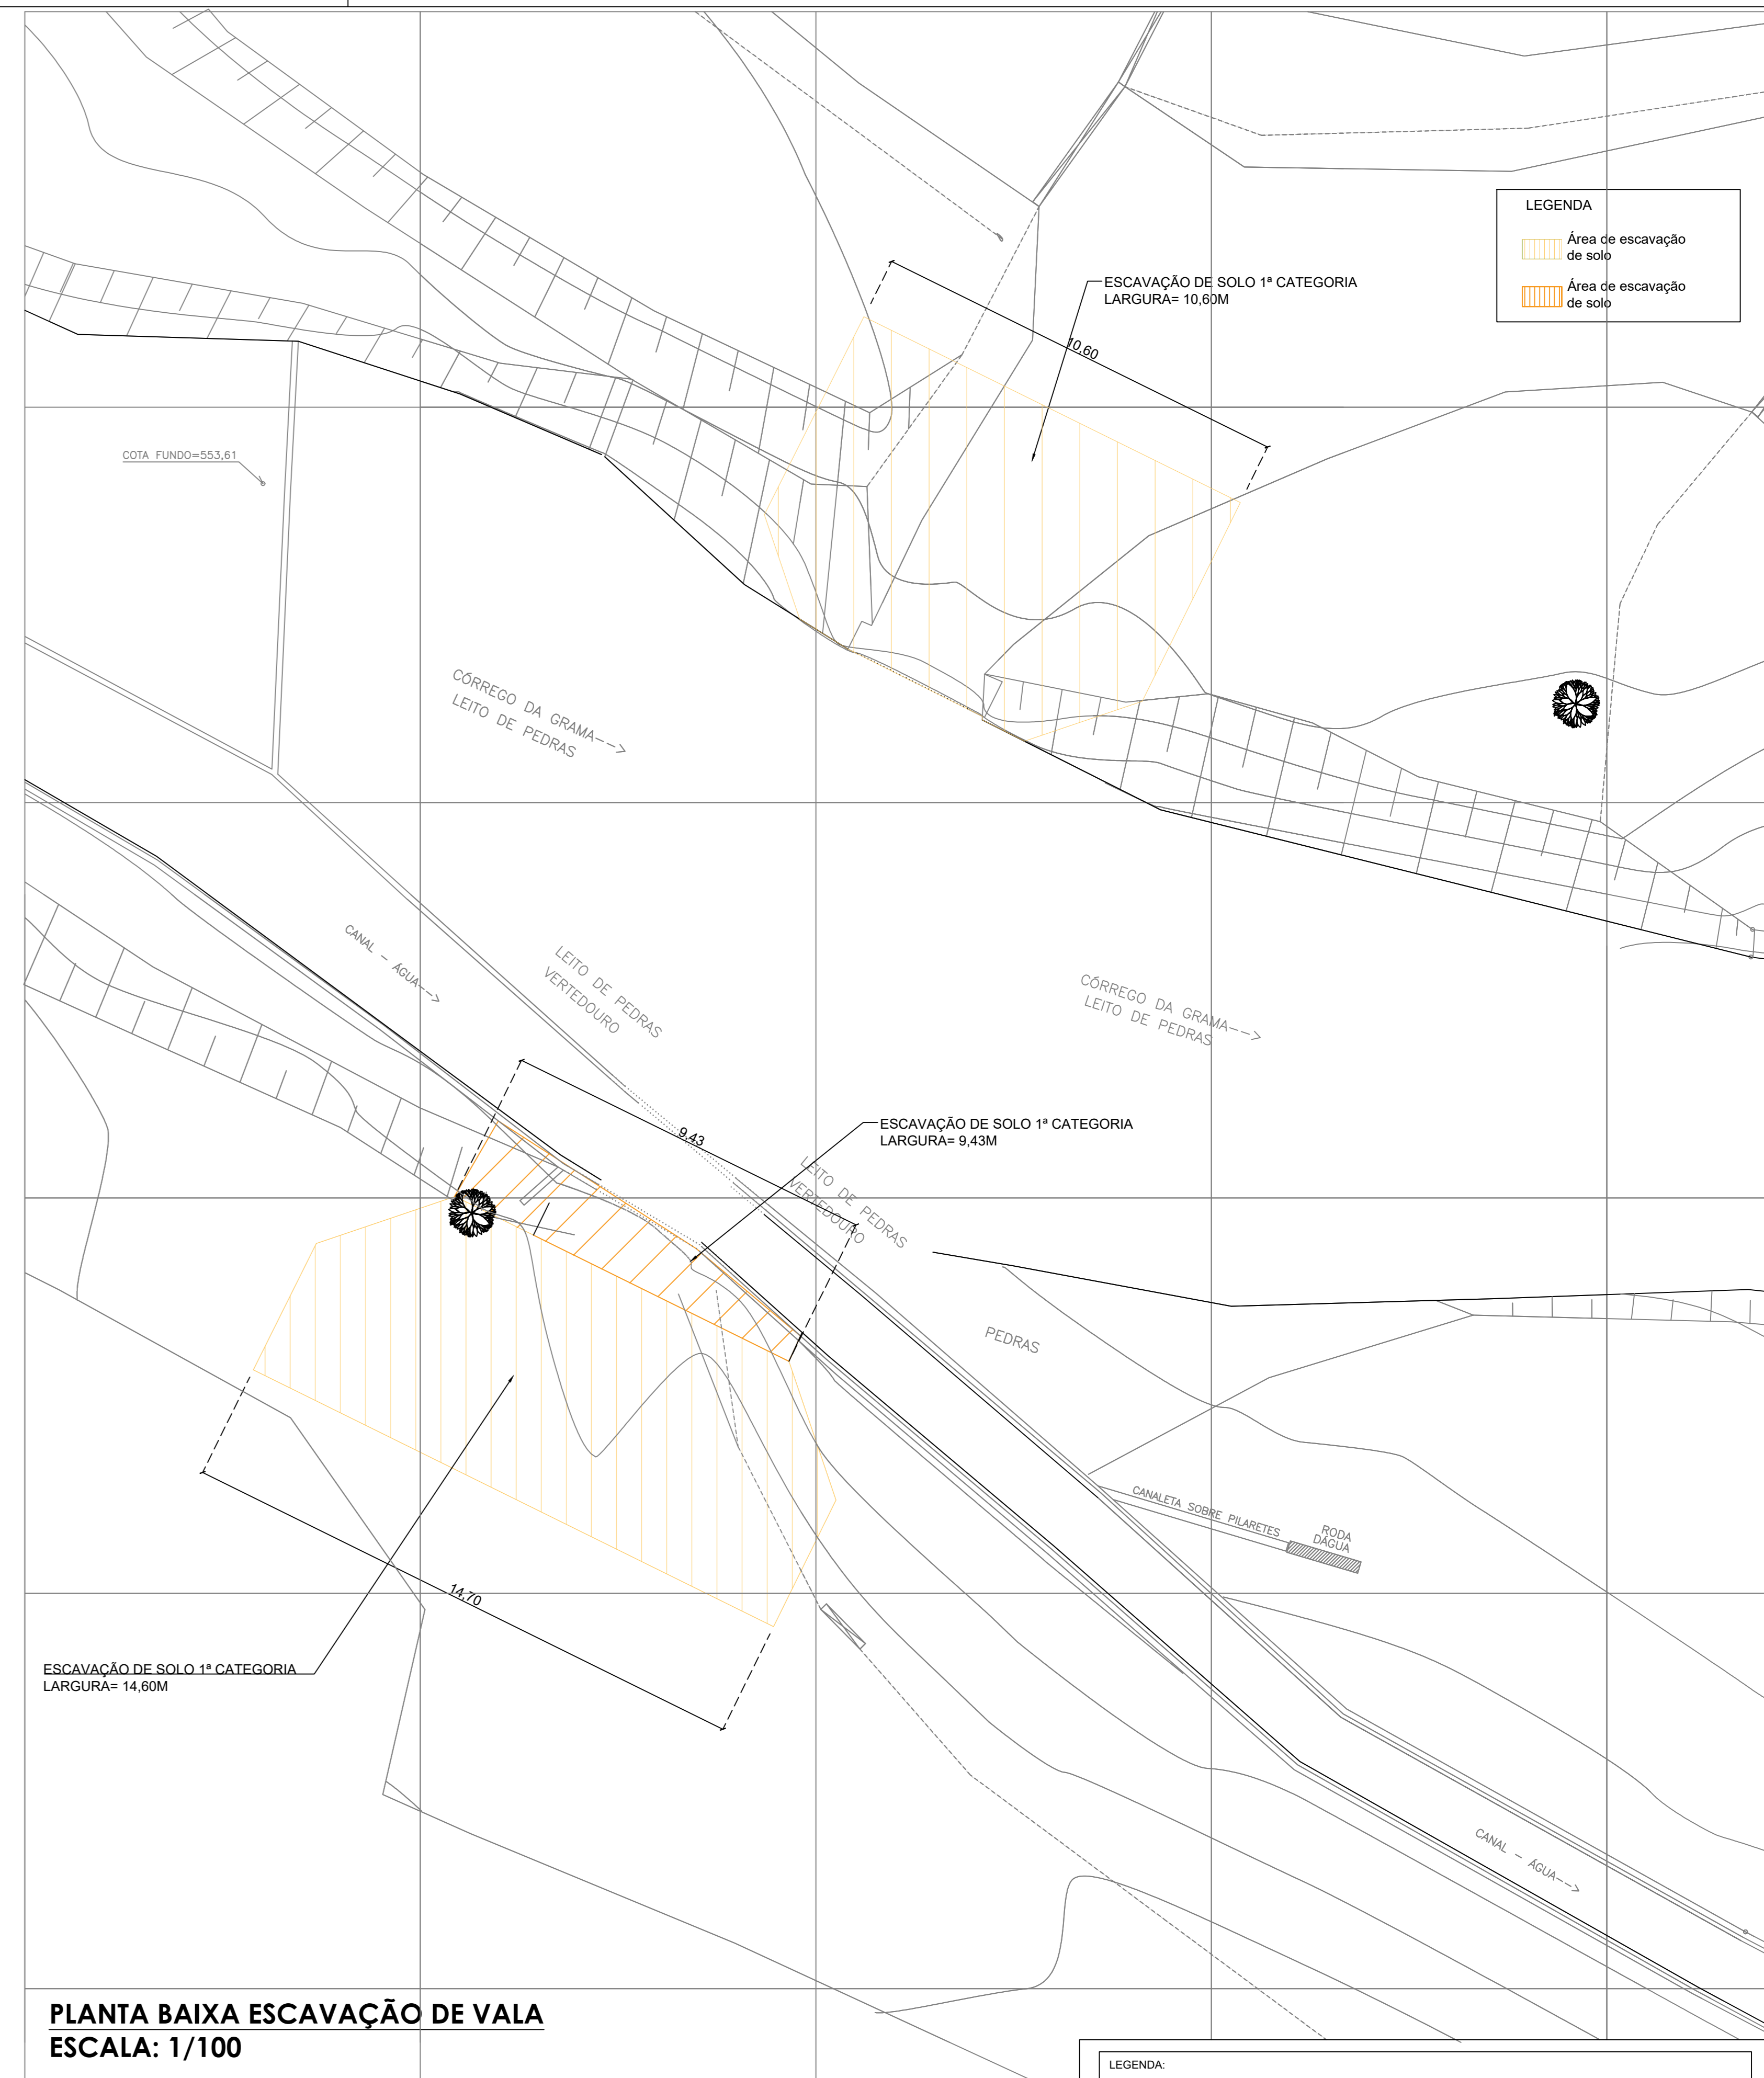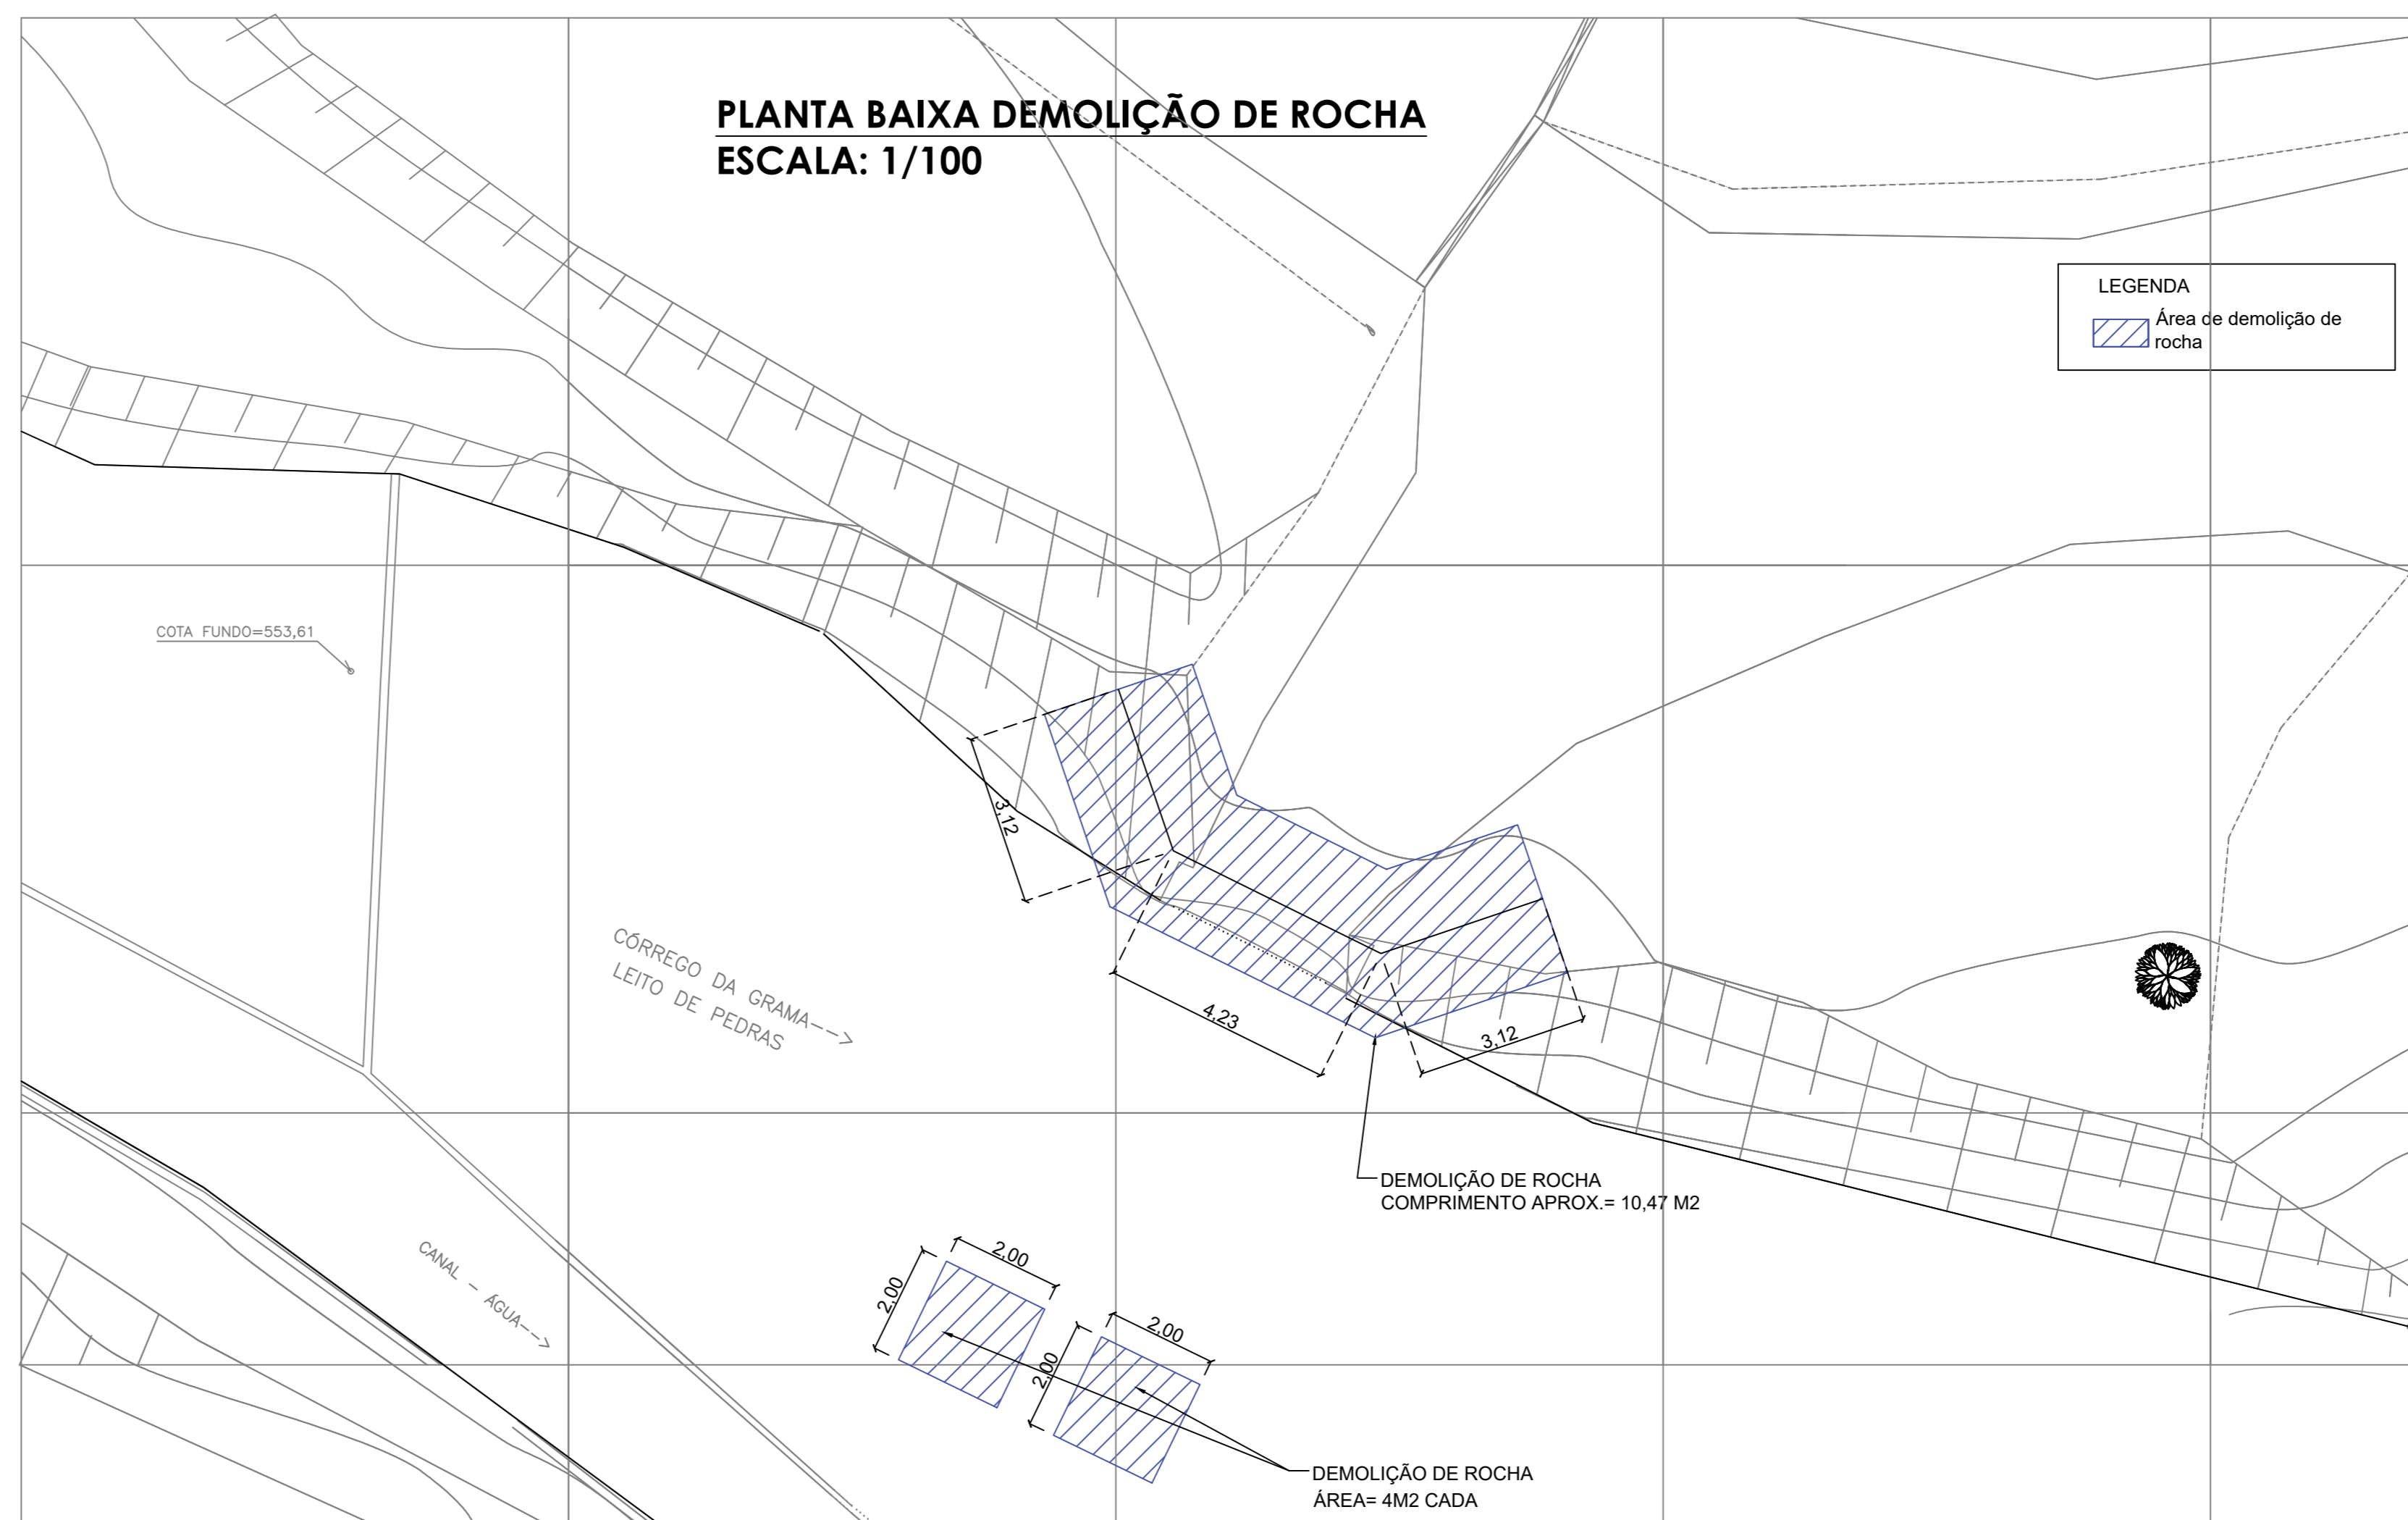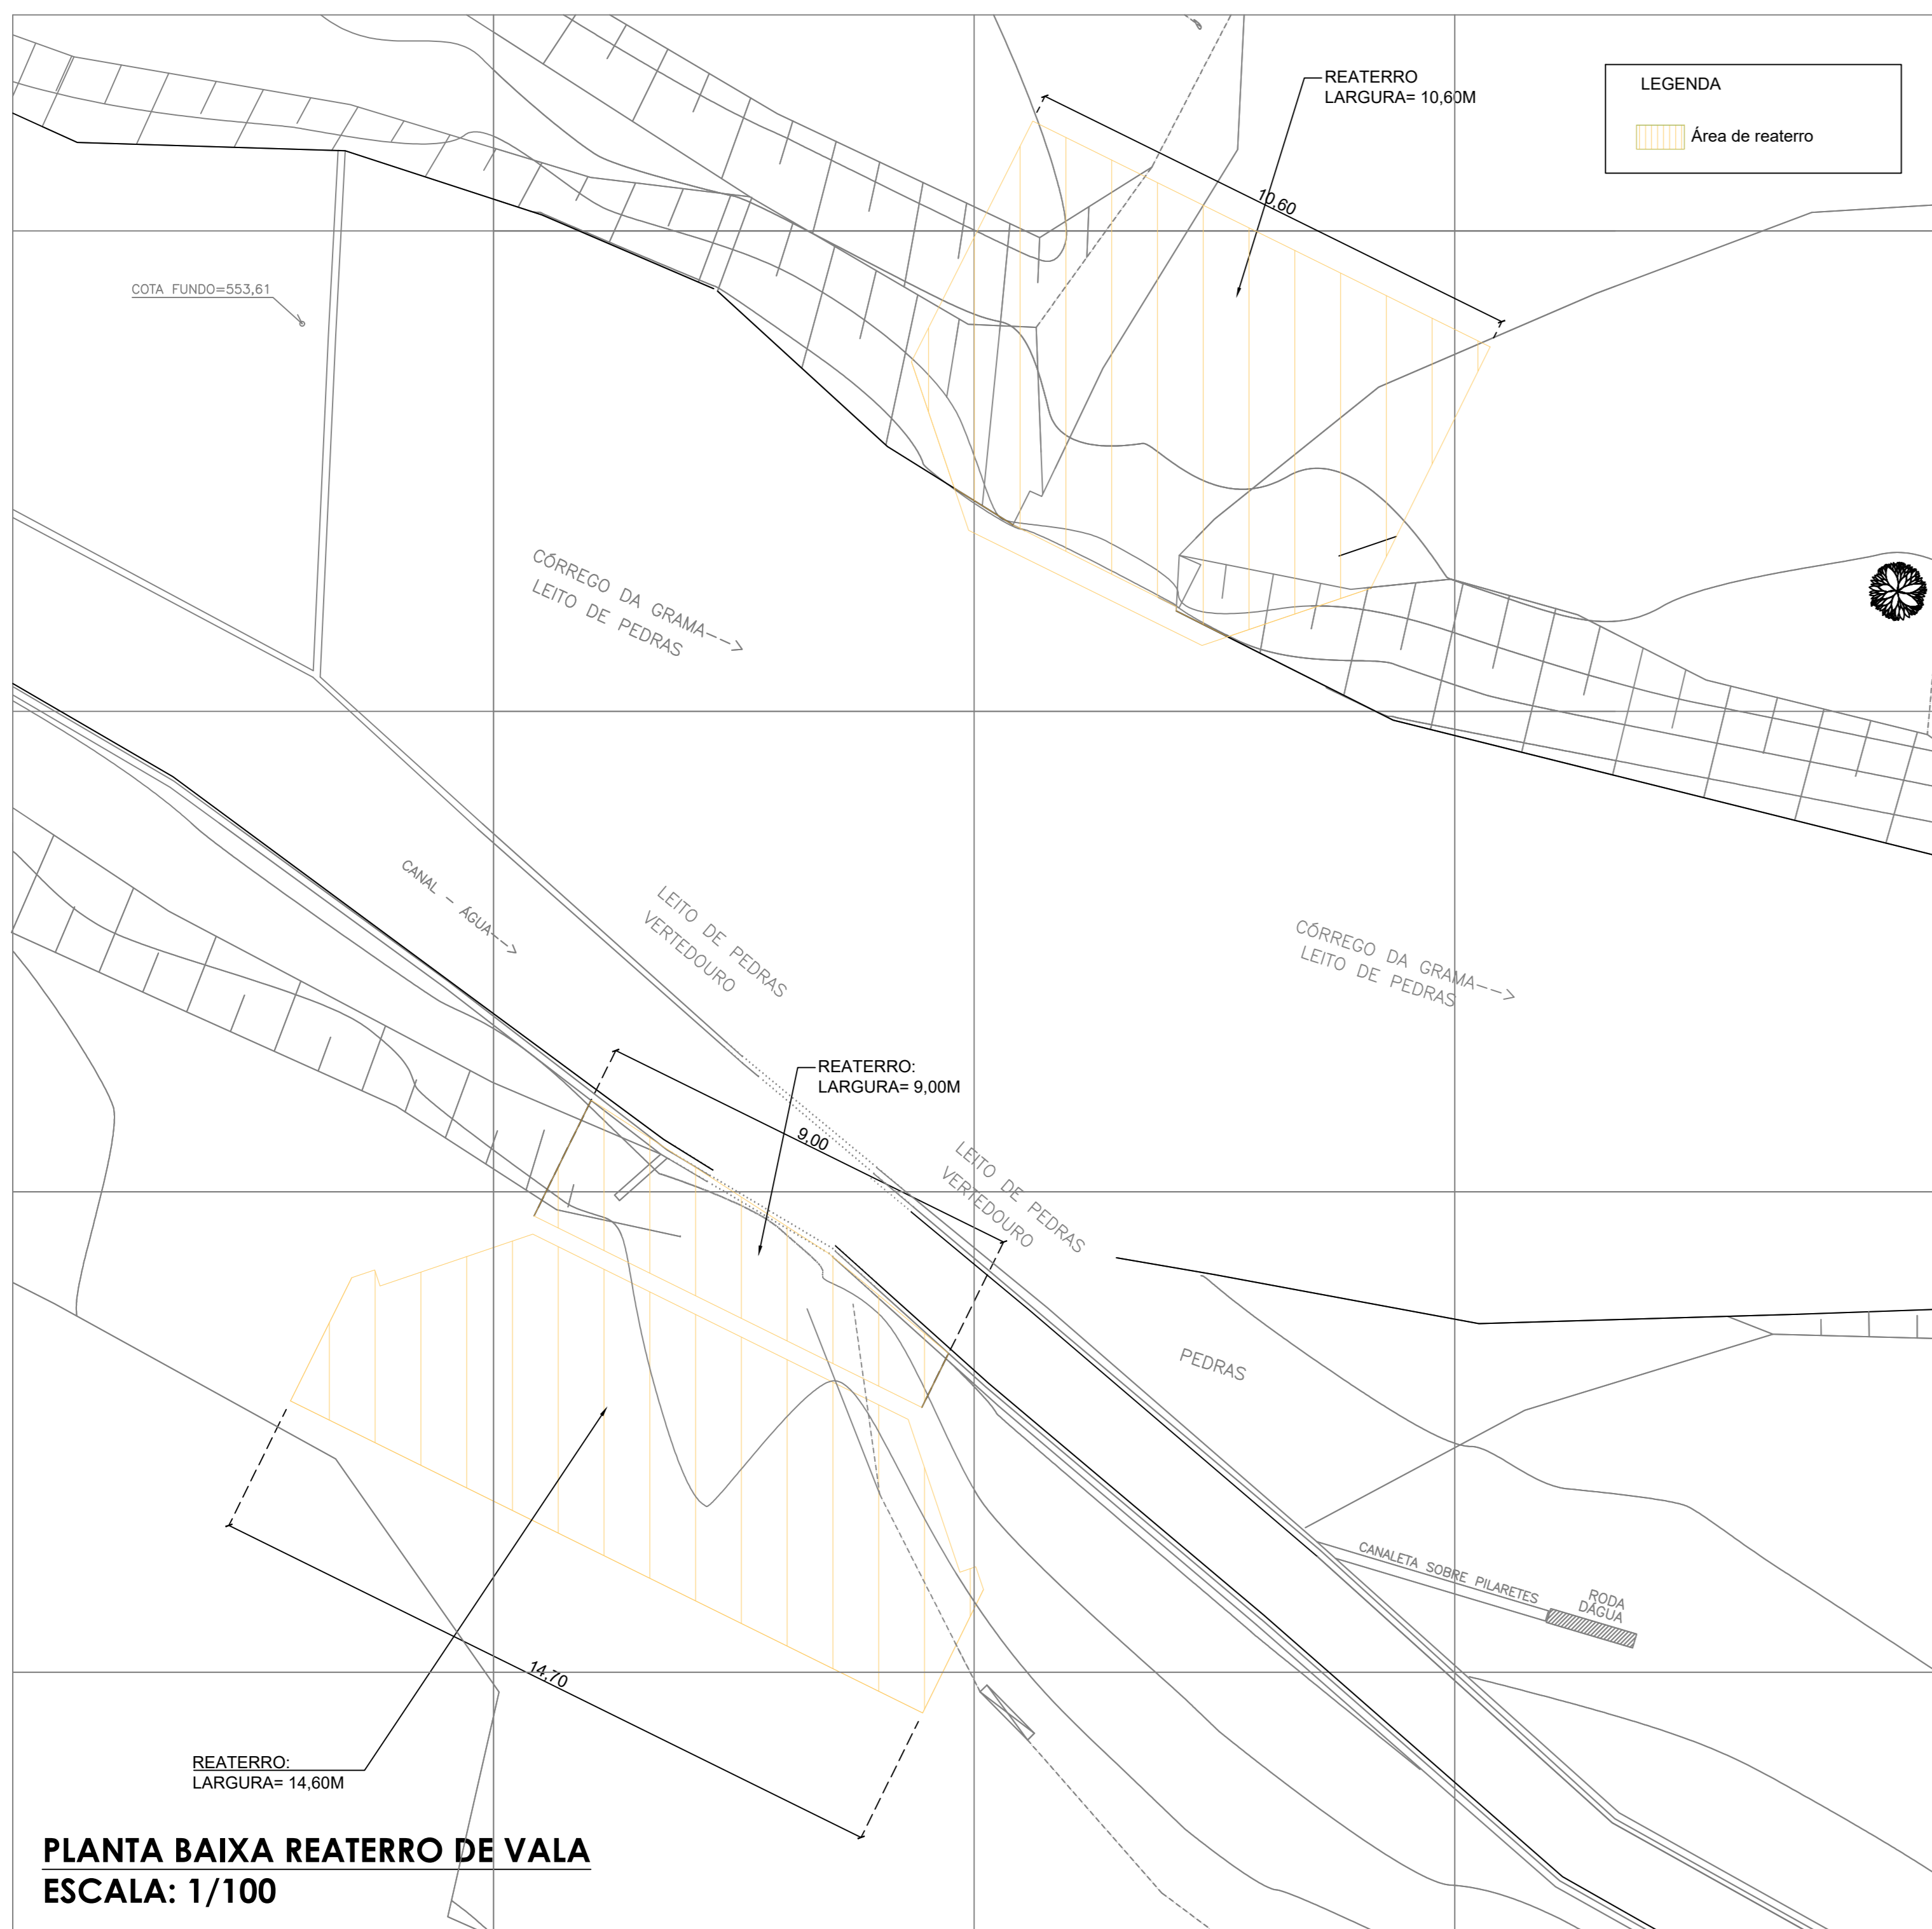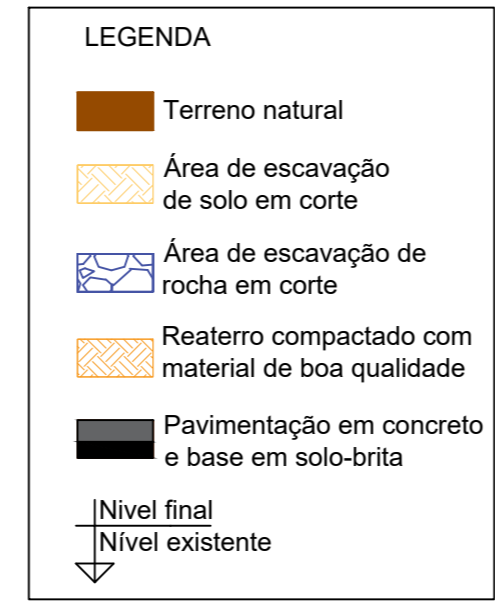

**LEGENDA:**

Projeto:	ESTRUTURAL PONTE SANTA MÔNICA (PONTE GRAMINHÁ)	Folha:	10 / 14
Objeto:	PROJETOS COMPLEMENTARES DA PONTE SANTA MÔNICA (PONTE GRAMINHÁ)		
Endereço:	COMUNIDADE DO GRAMA - DISTRITO: PRAPANEAMA - CIDADE: MURIAE - MG		
Proprietário:	PREFEITURA MUNICIPAL DE MURIAE/MG		
Contratante:	ASSOCIAÇÃO MUNICIPAL DA MICRO-REGIÃO DO MÉDIO RIO POMBA - AMERP		
Município:	MURIAE		
Comarca:	MURIAE		
Estado (UF):	MINAS GERAIS		
Descrição:	ESCAVAÇÃO DE SOLO		
Data:	10/11/2023		
Áreas:	ÁREA TOTAL	123,00 m <sup>2</sup>	PROPRIETÁRIO:
			PREFEITURA MUNICIPAL DE MURIAE CNPJ: 17.947.583/0001-76
			CONTRATANTE:
			ASSOC MUNIC MICRO-REGIÃO MÉDIO RIO POMBA-AMERP CNPJ: 20.350.338/0001-45
			RESPONSÁVEL TÉCNICO:
			ENG. HENRIQUE VITAL DO CARMO FREITAS ENRQ CIVIL - CREIA MG 18862
Aprovação:			
	<b>Associação dos Municípios da Microrregião do Médio Rio Pomba</b> RUA EDUARDO GERMANO Nº 35 - CENTRO - MURIAE - MG TELEFAX - 3722-1084 - E-MAIL - AMERP@AMERP.COM.BR		