
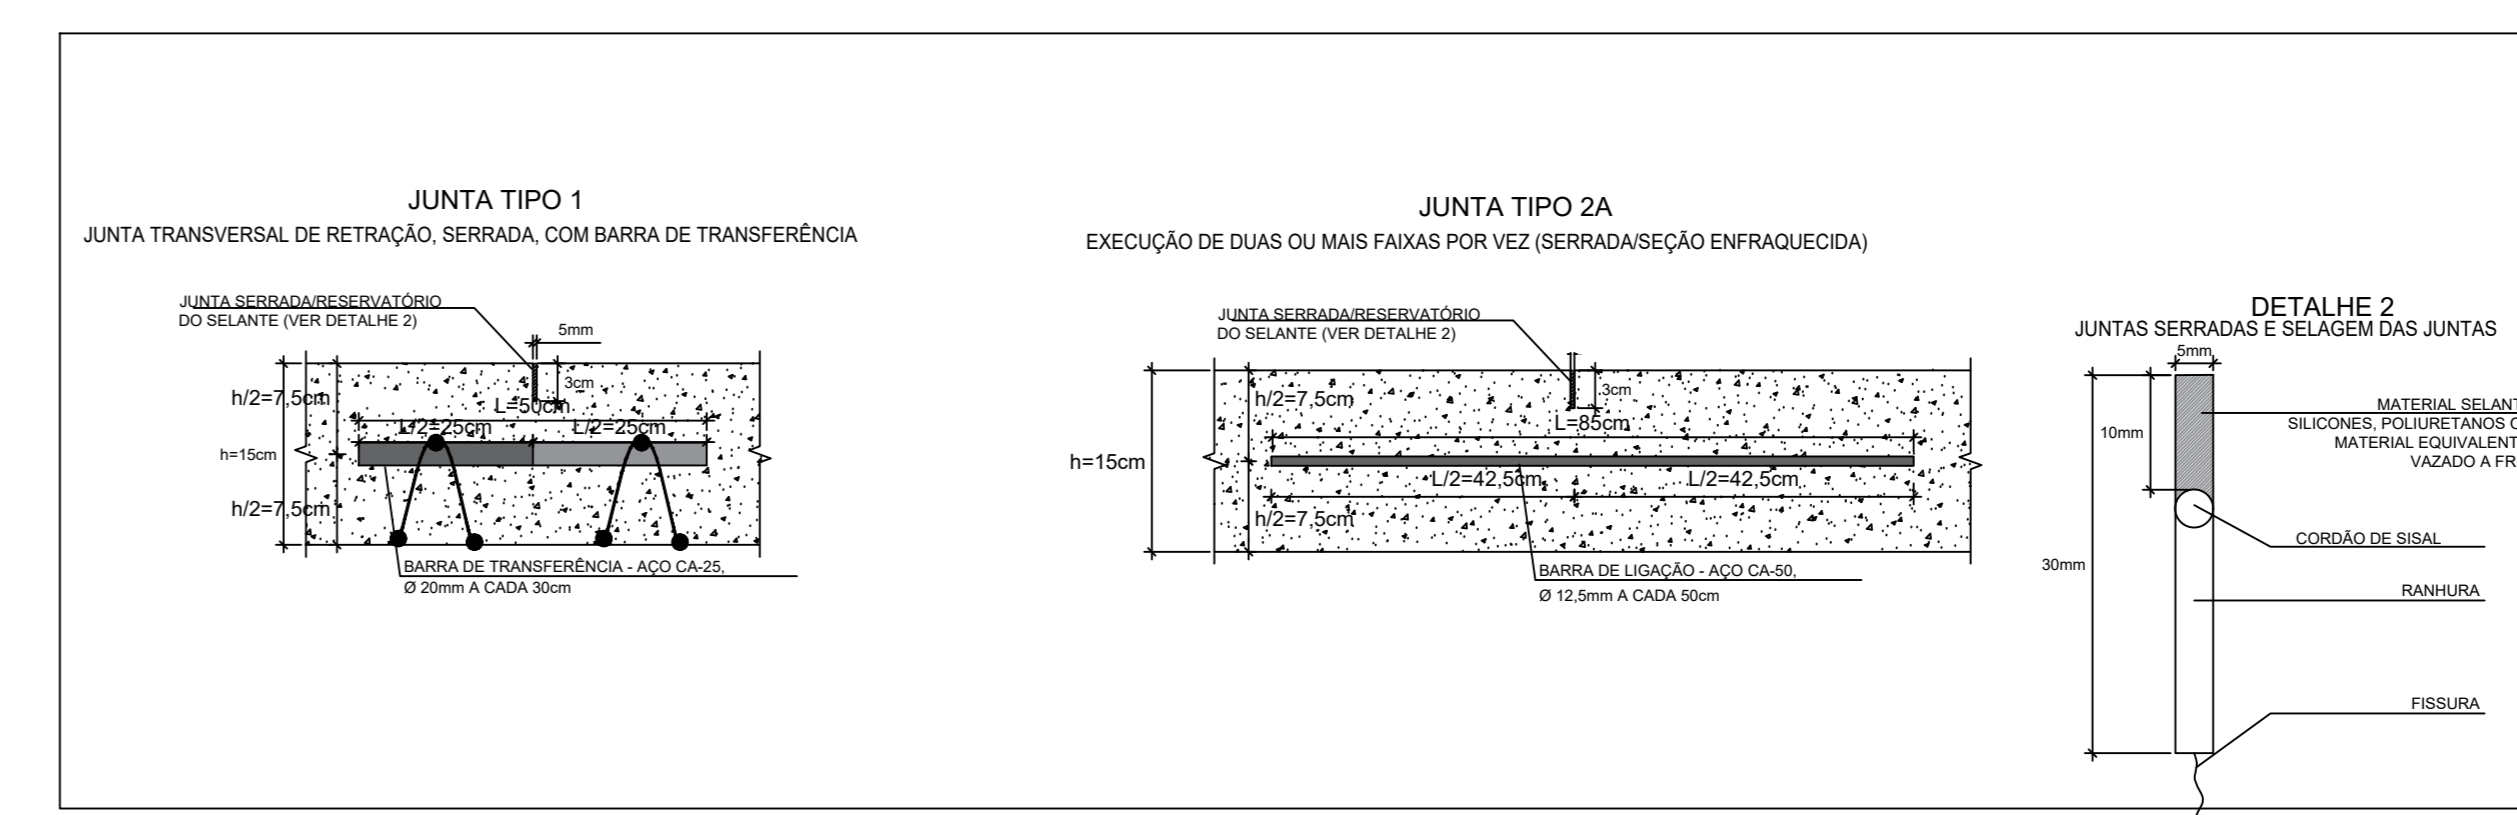
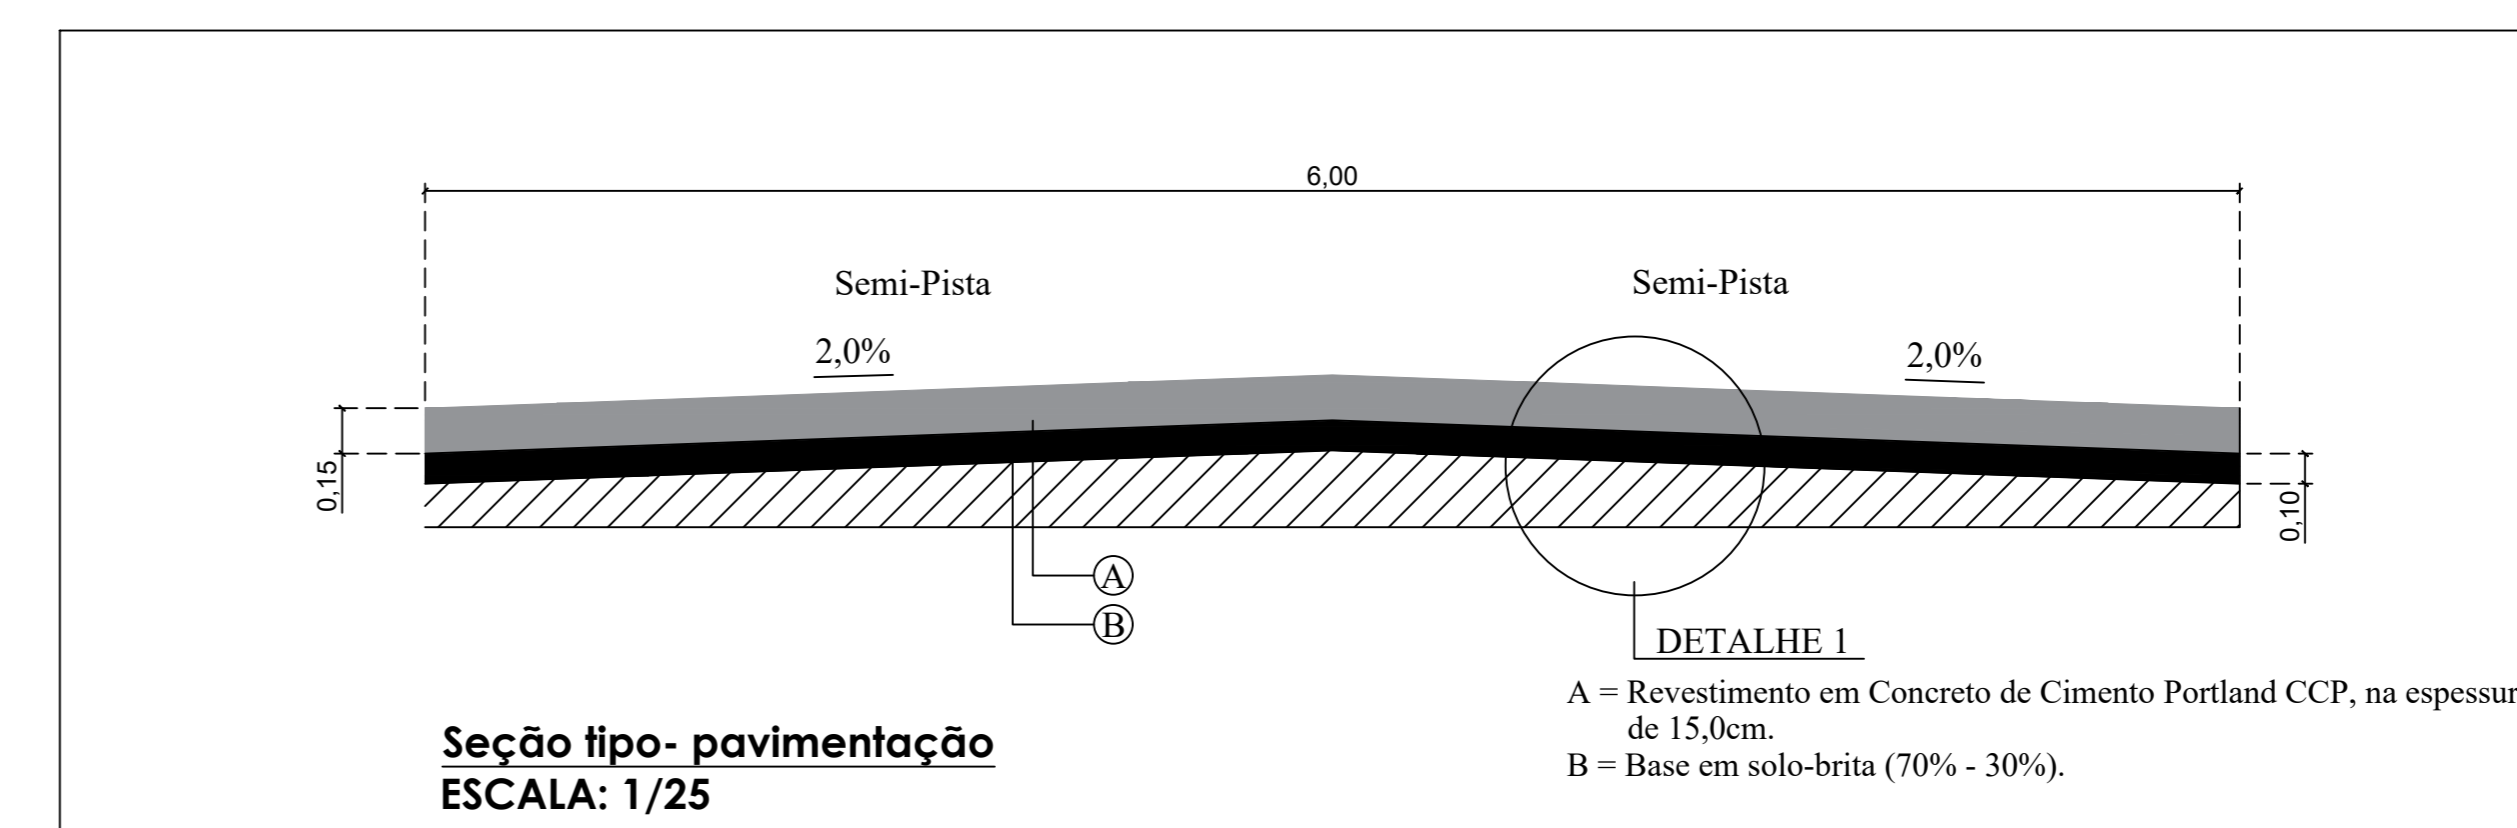
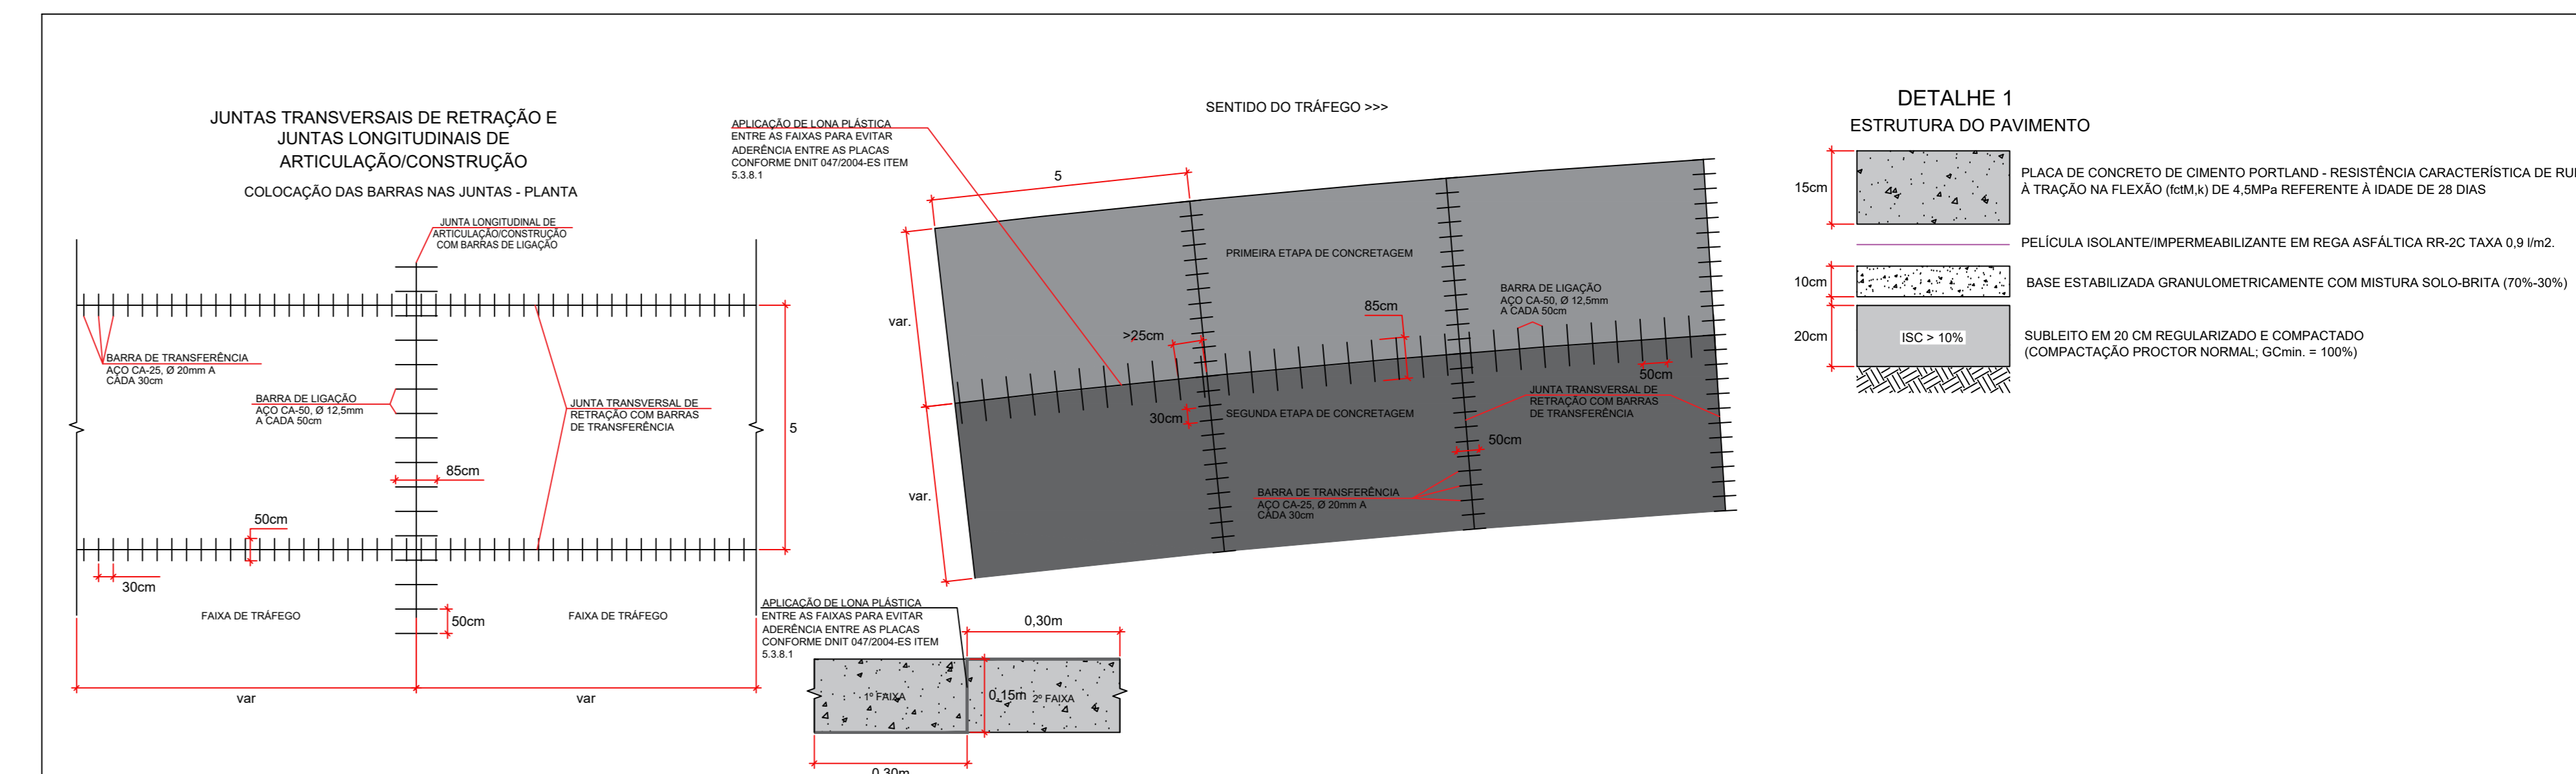
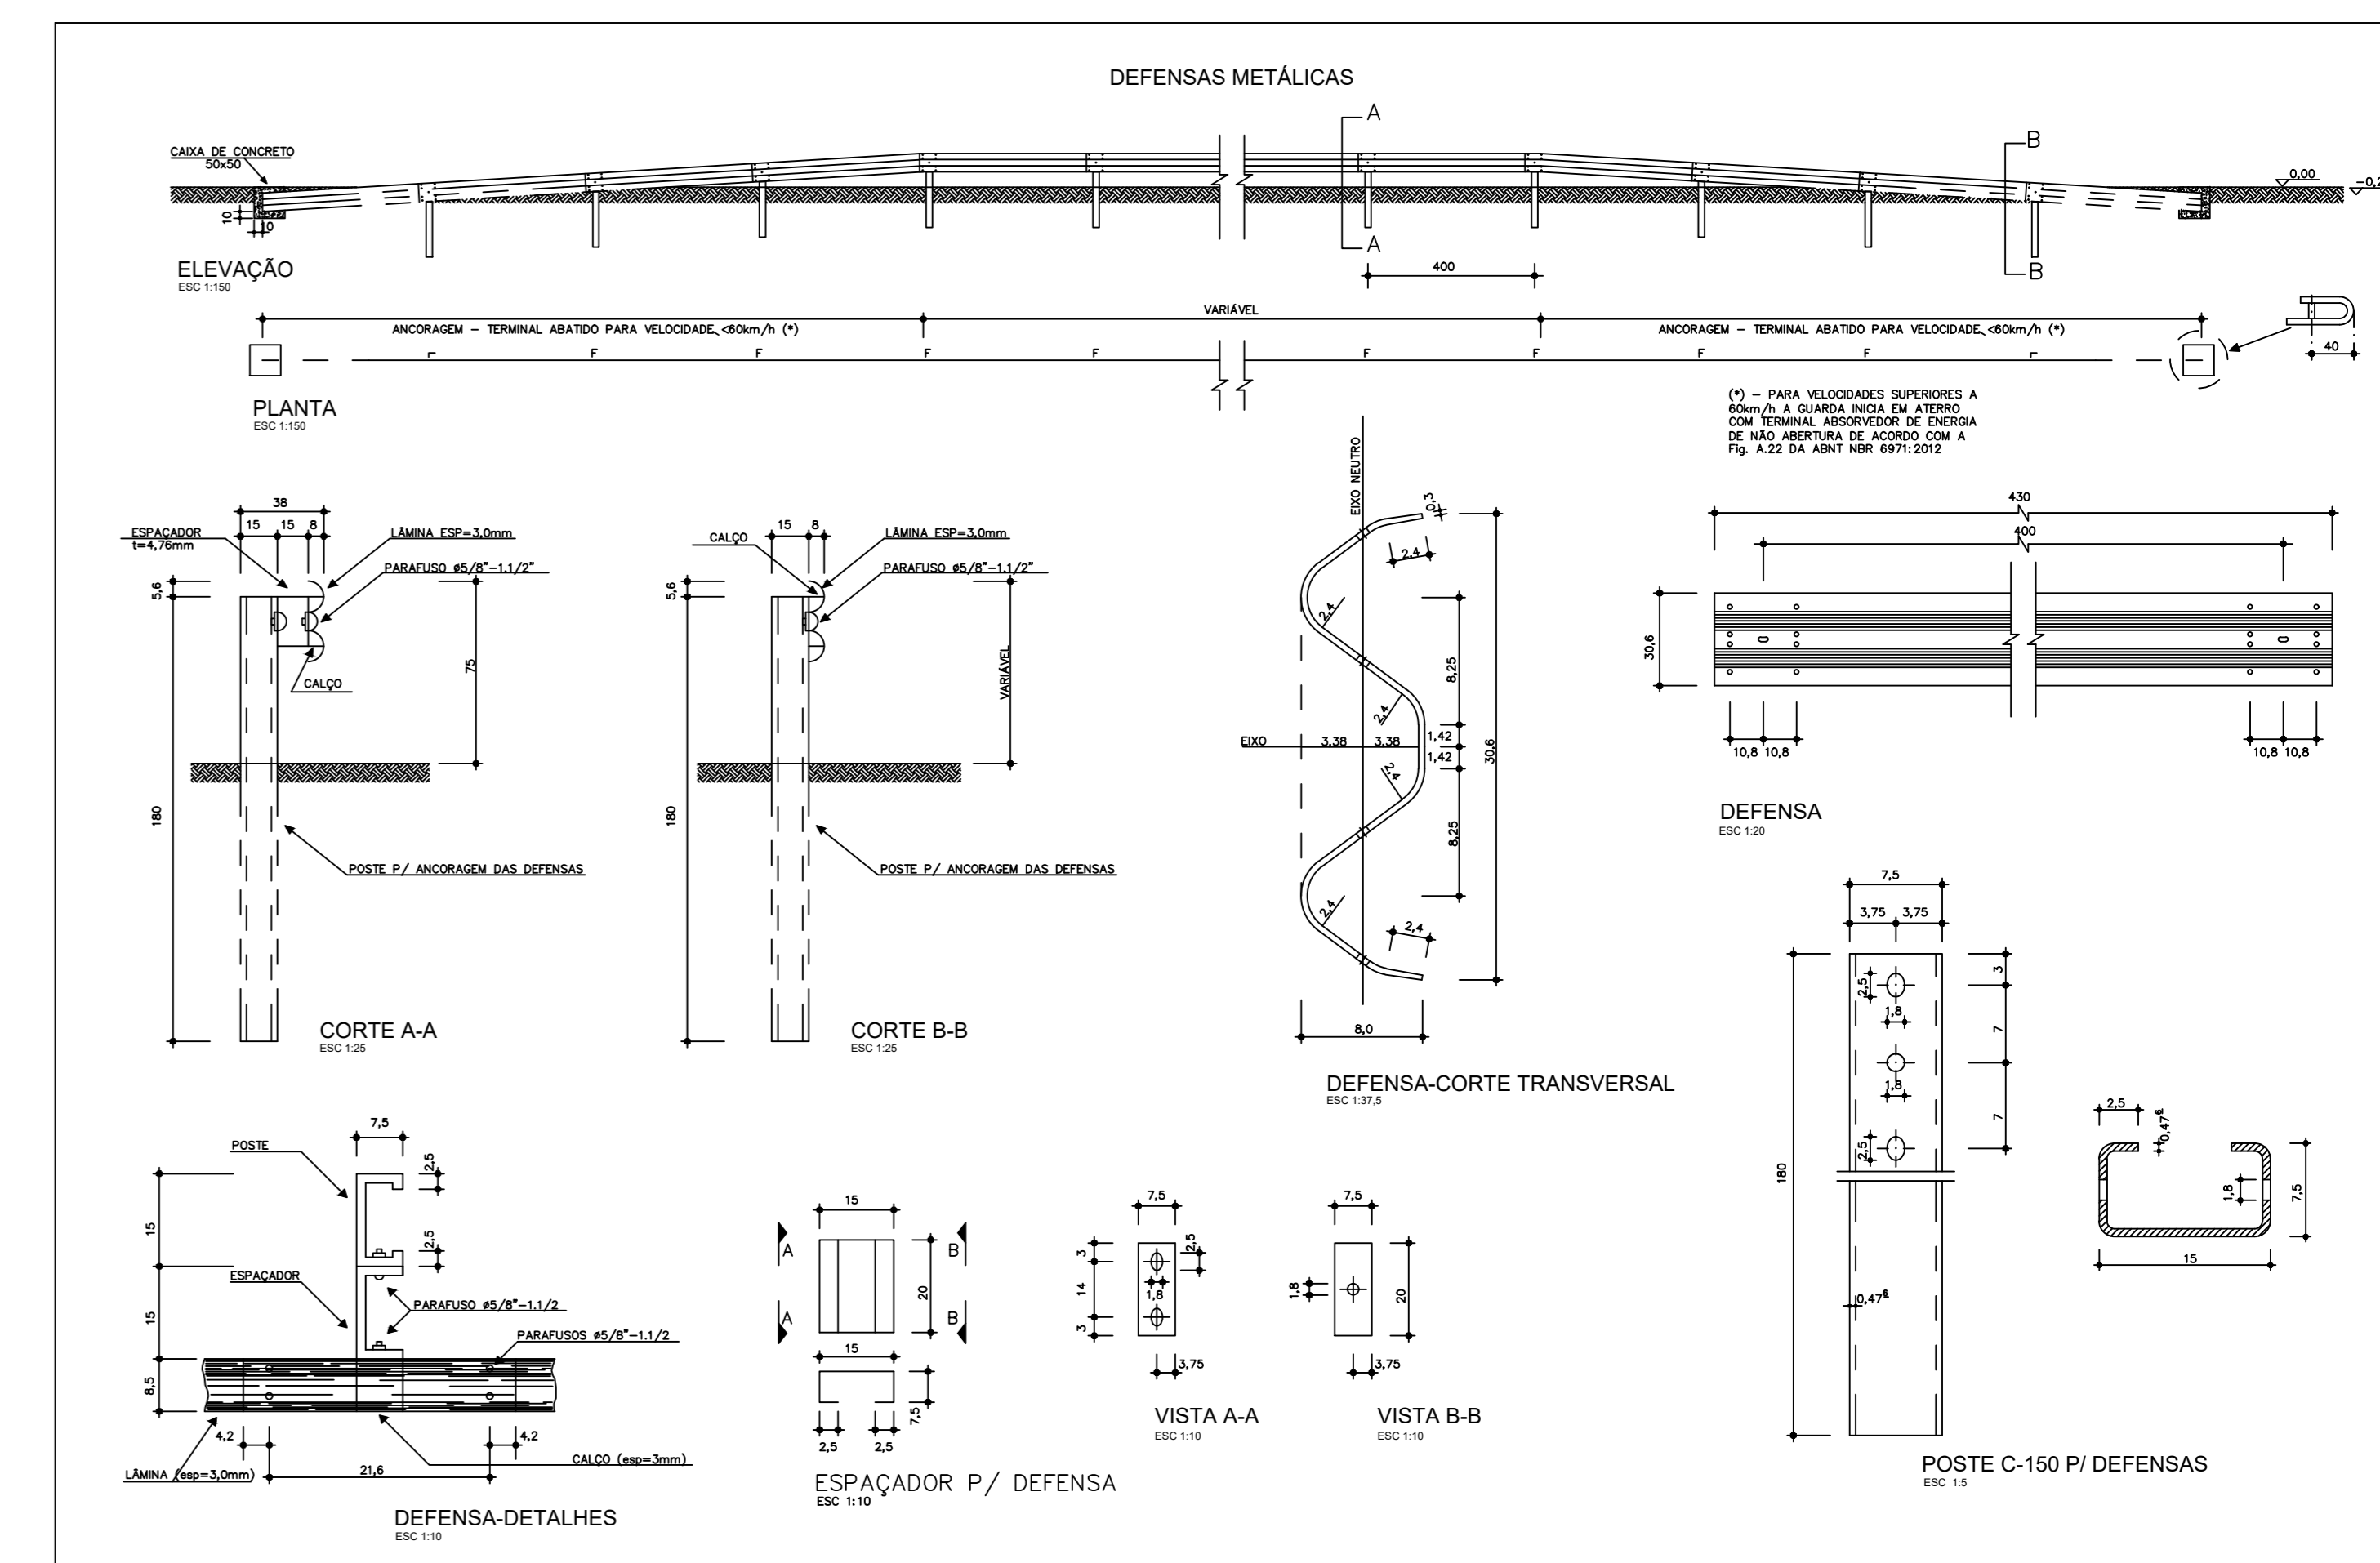
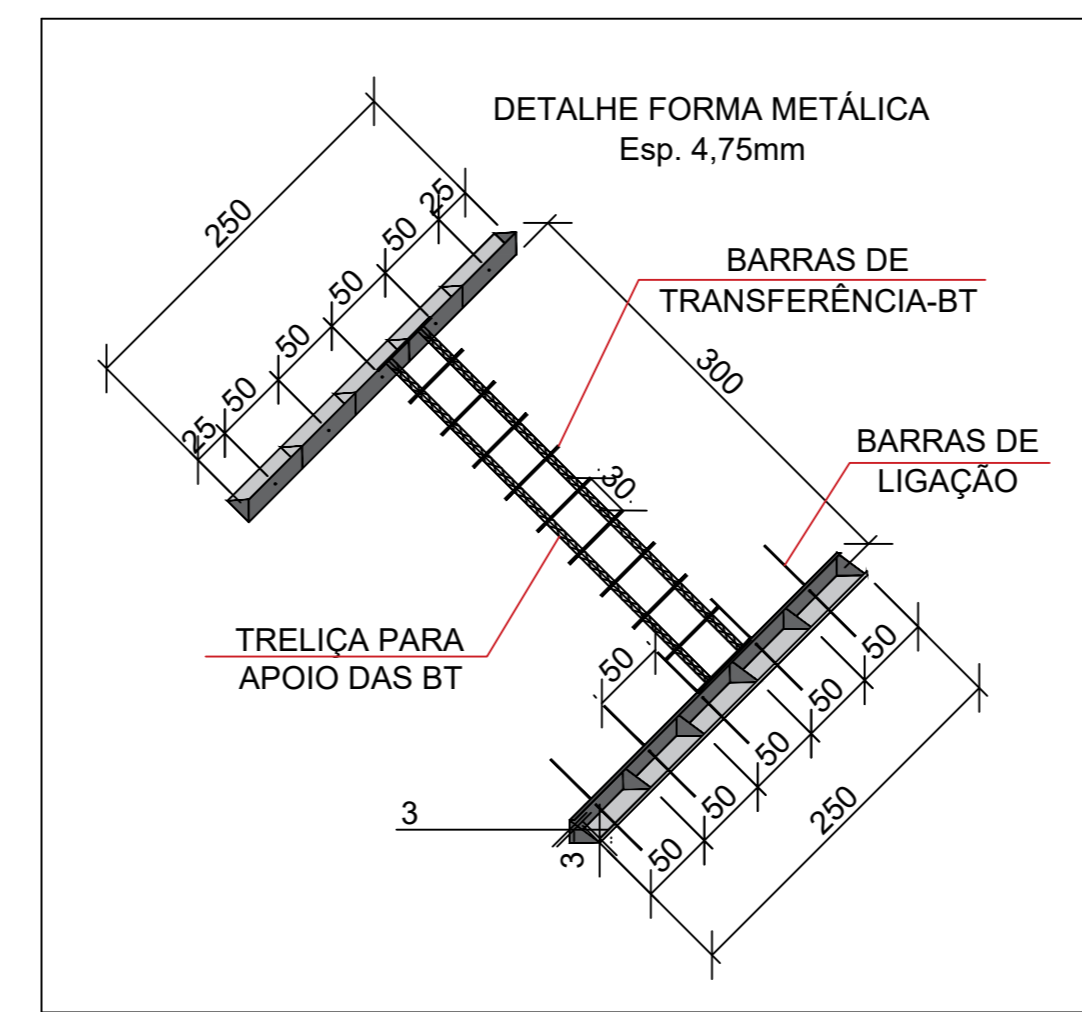


LEGENDA	
	Defensa metálica
	Pavimentação em concreto
	LBO- contínua
	LFO-1- contínua
	Cerca de madeira

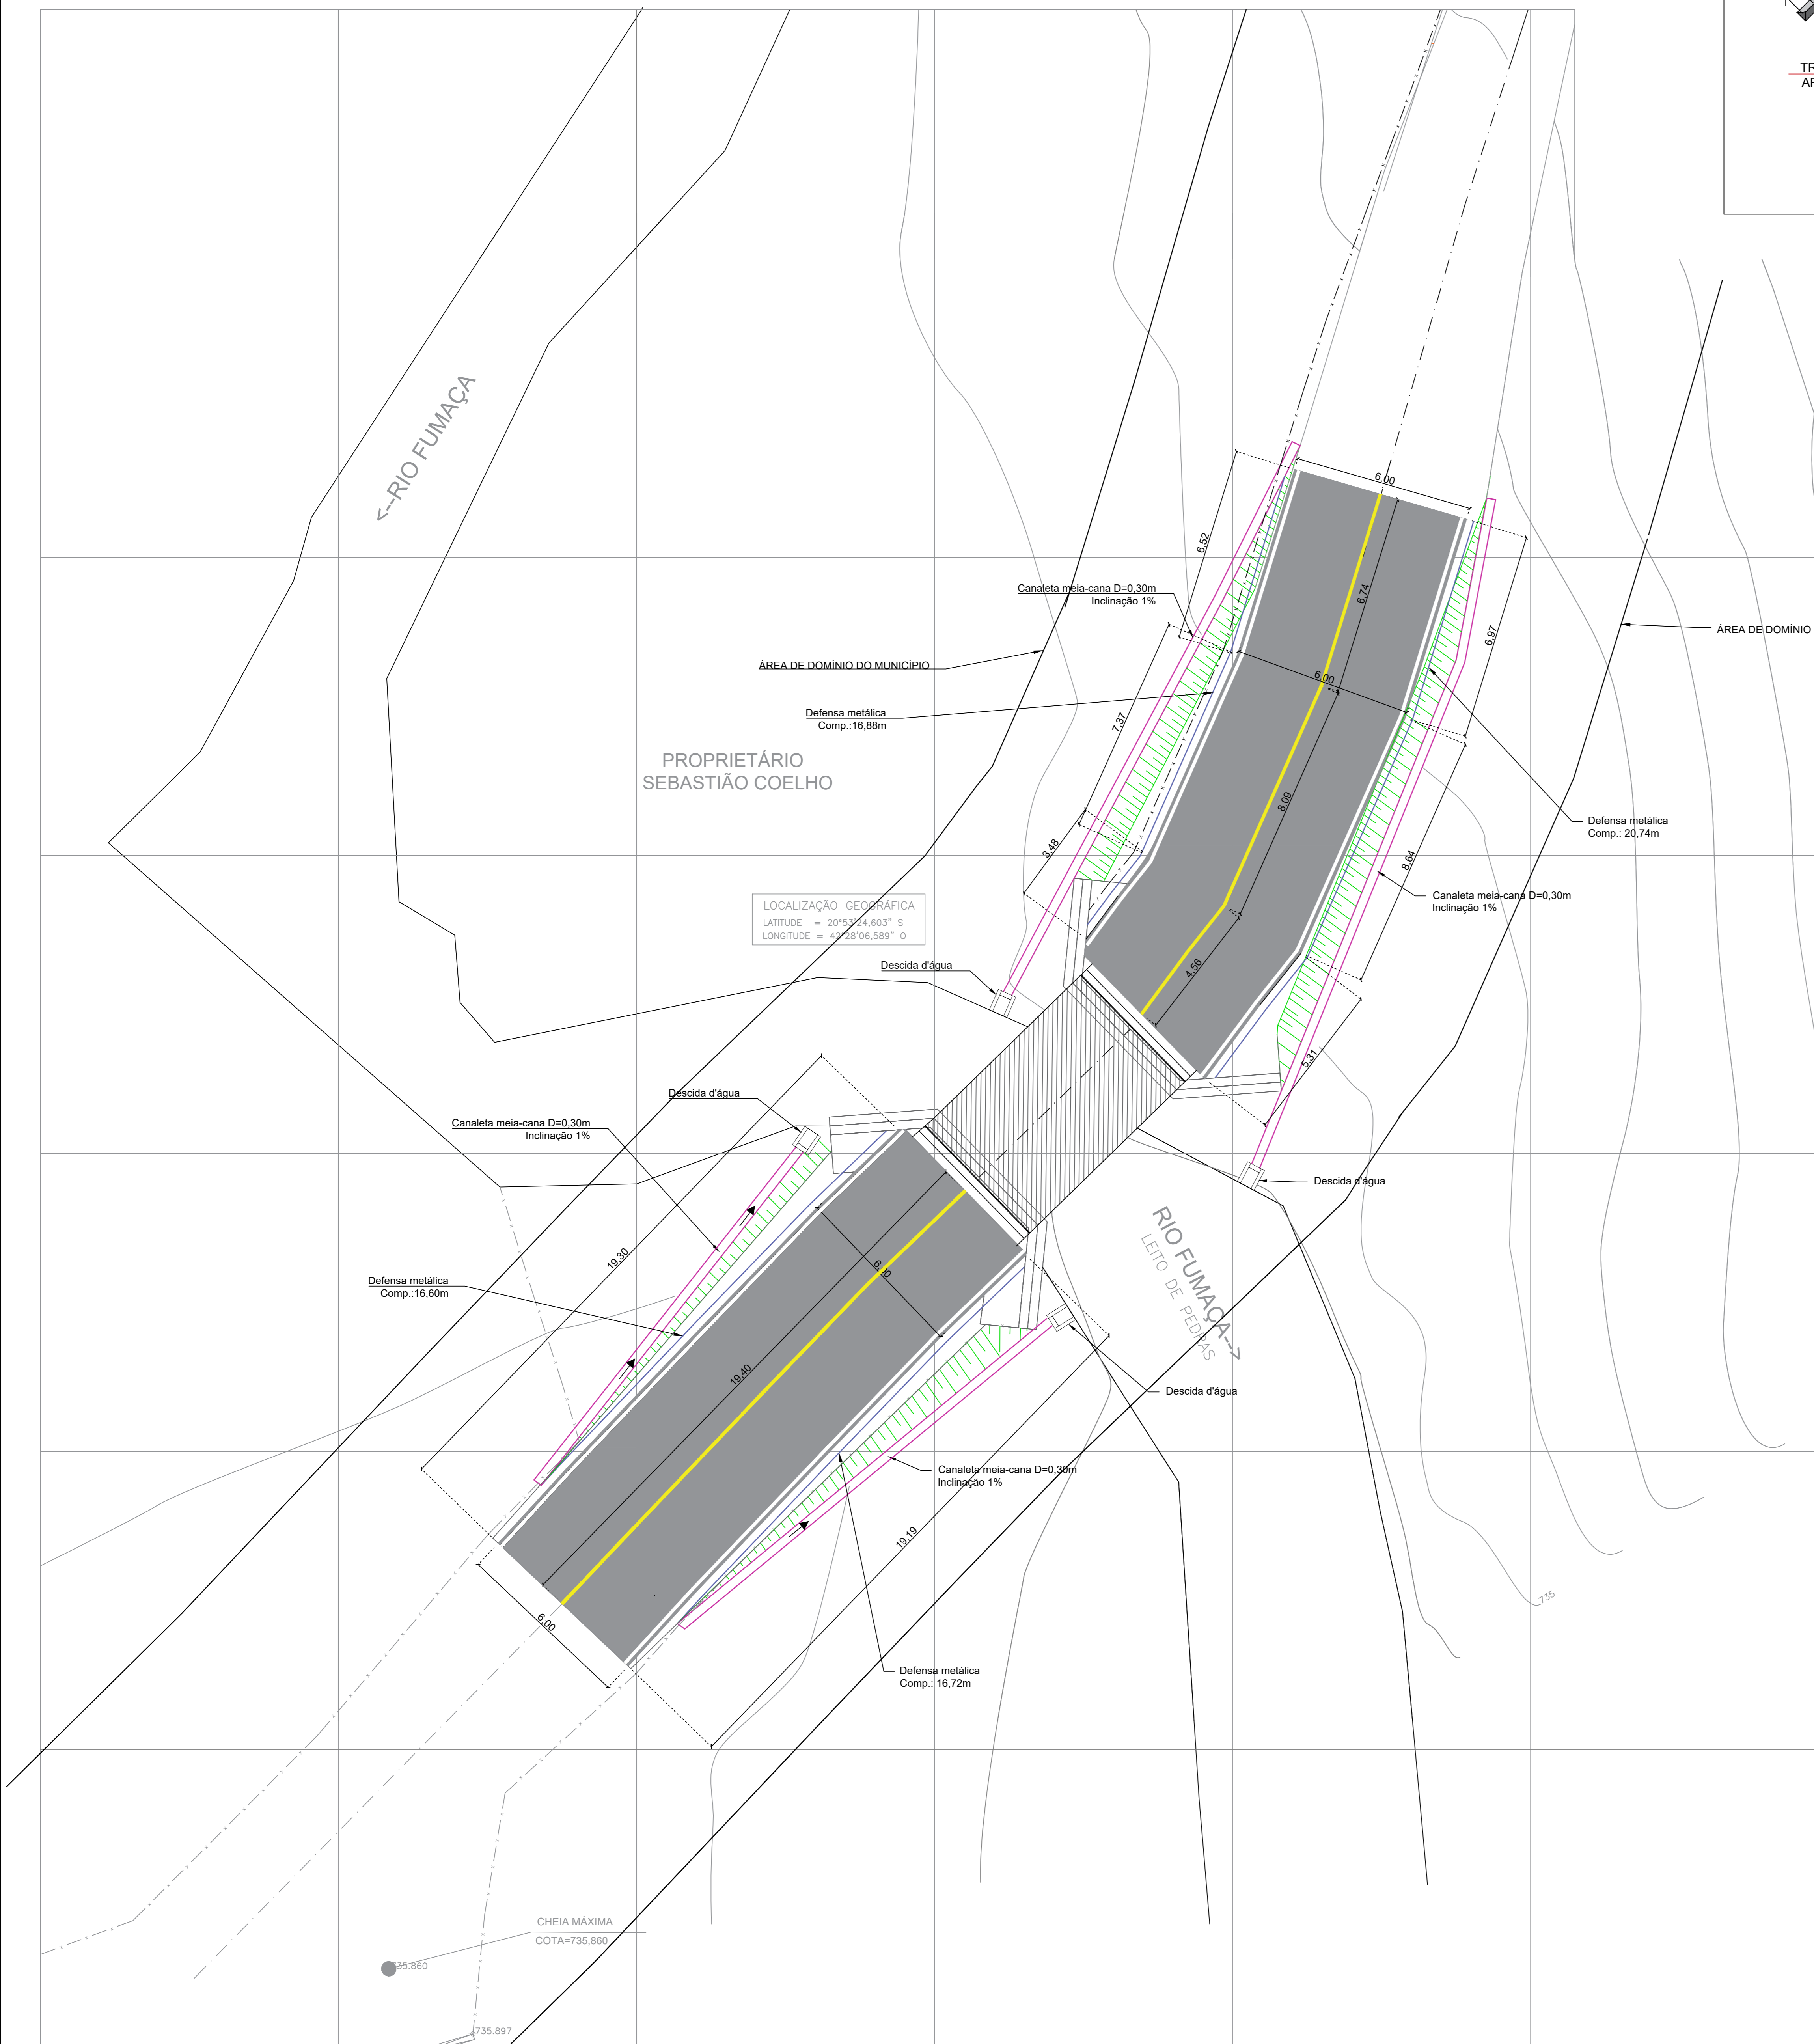

PROJETO DE PAVIMENTAÇÃO  
ESCALA: 1/100

**PREFEITURA DE MURIAÉ**  
SECRETARIA MUNICIPAL DE OBRAS PÚBLICAS  
PONTE PEDRA ALTA  
PROJETO- PONTE EM CONCRETO ARMADO

PREFEITURA DE MURIAÉ / CNPJ: 17.847.881/0001-76	SEÇÃO DE MURIAÉ / PROJETO DE PAVIMENTAÇÃO
MARCOS GUARINO DE OLIVEIRA SECRETARIA MUNICIPAL DE OBRAS PÚBLICAS	LOCAL: COORDENADAS 20°52'4.603\"/>
JORGE FERES FILHO R.T. PROJETO	ARQUIVO: Ponte Pedra Alta.dwg
ENG. ARLAN DO CARMO MENDONÇA / CREA-MG Nº 177324-D	DATA: 22/10/2023 ESC. INDICADAS