


PLANTA LOCALIZAÇÃO
ESC.: 1:50

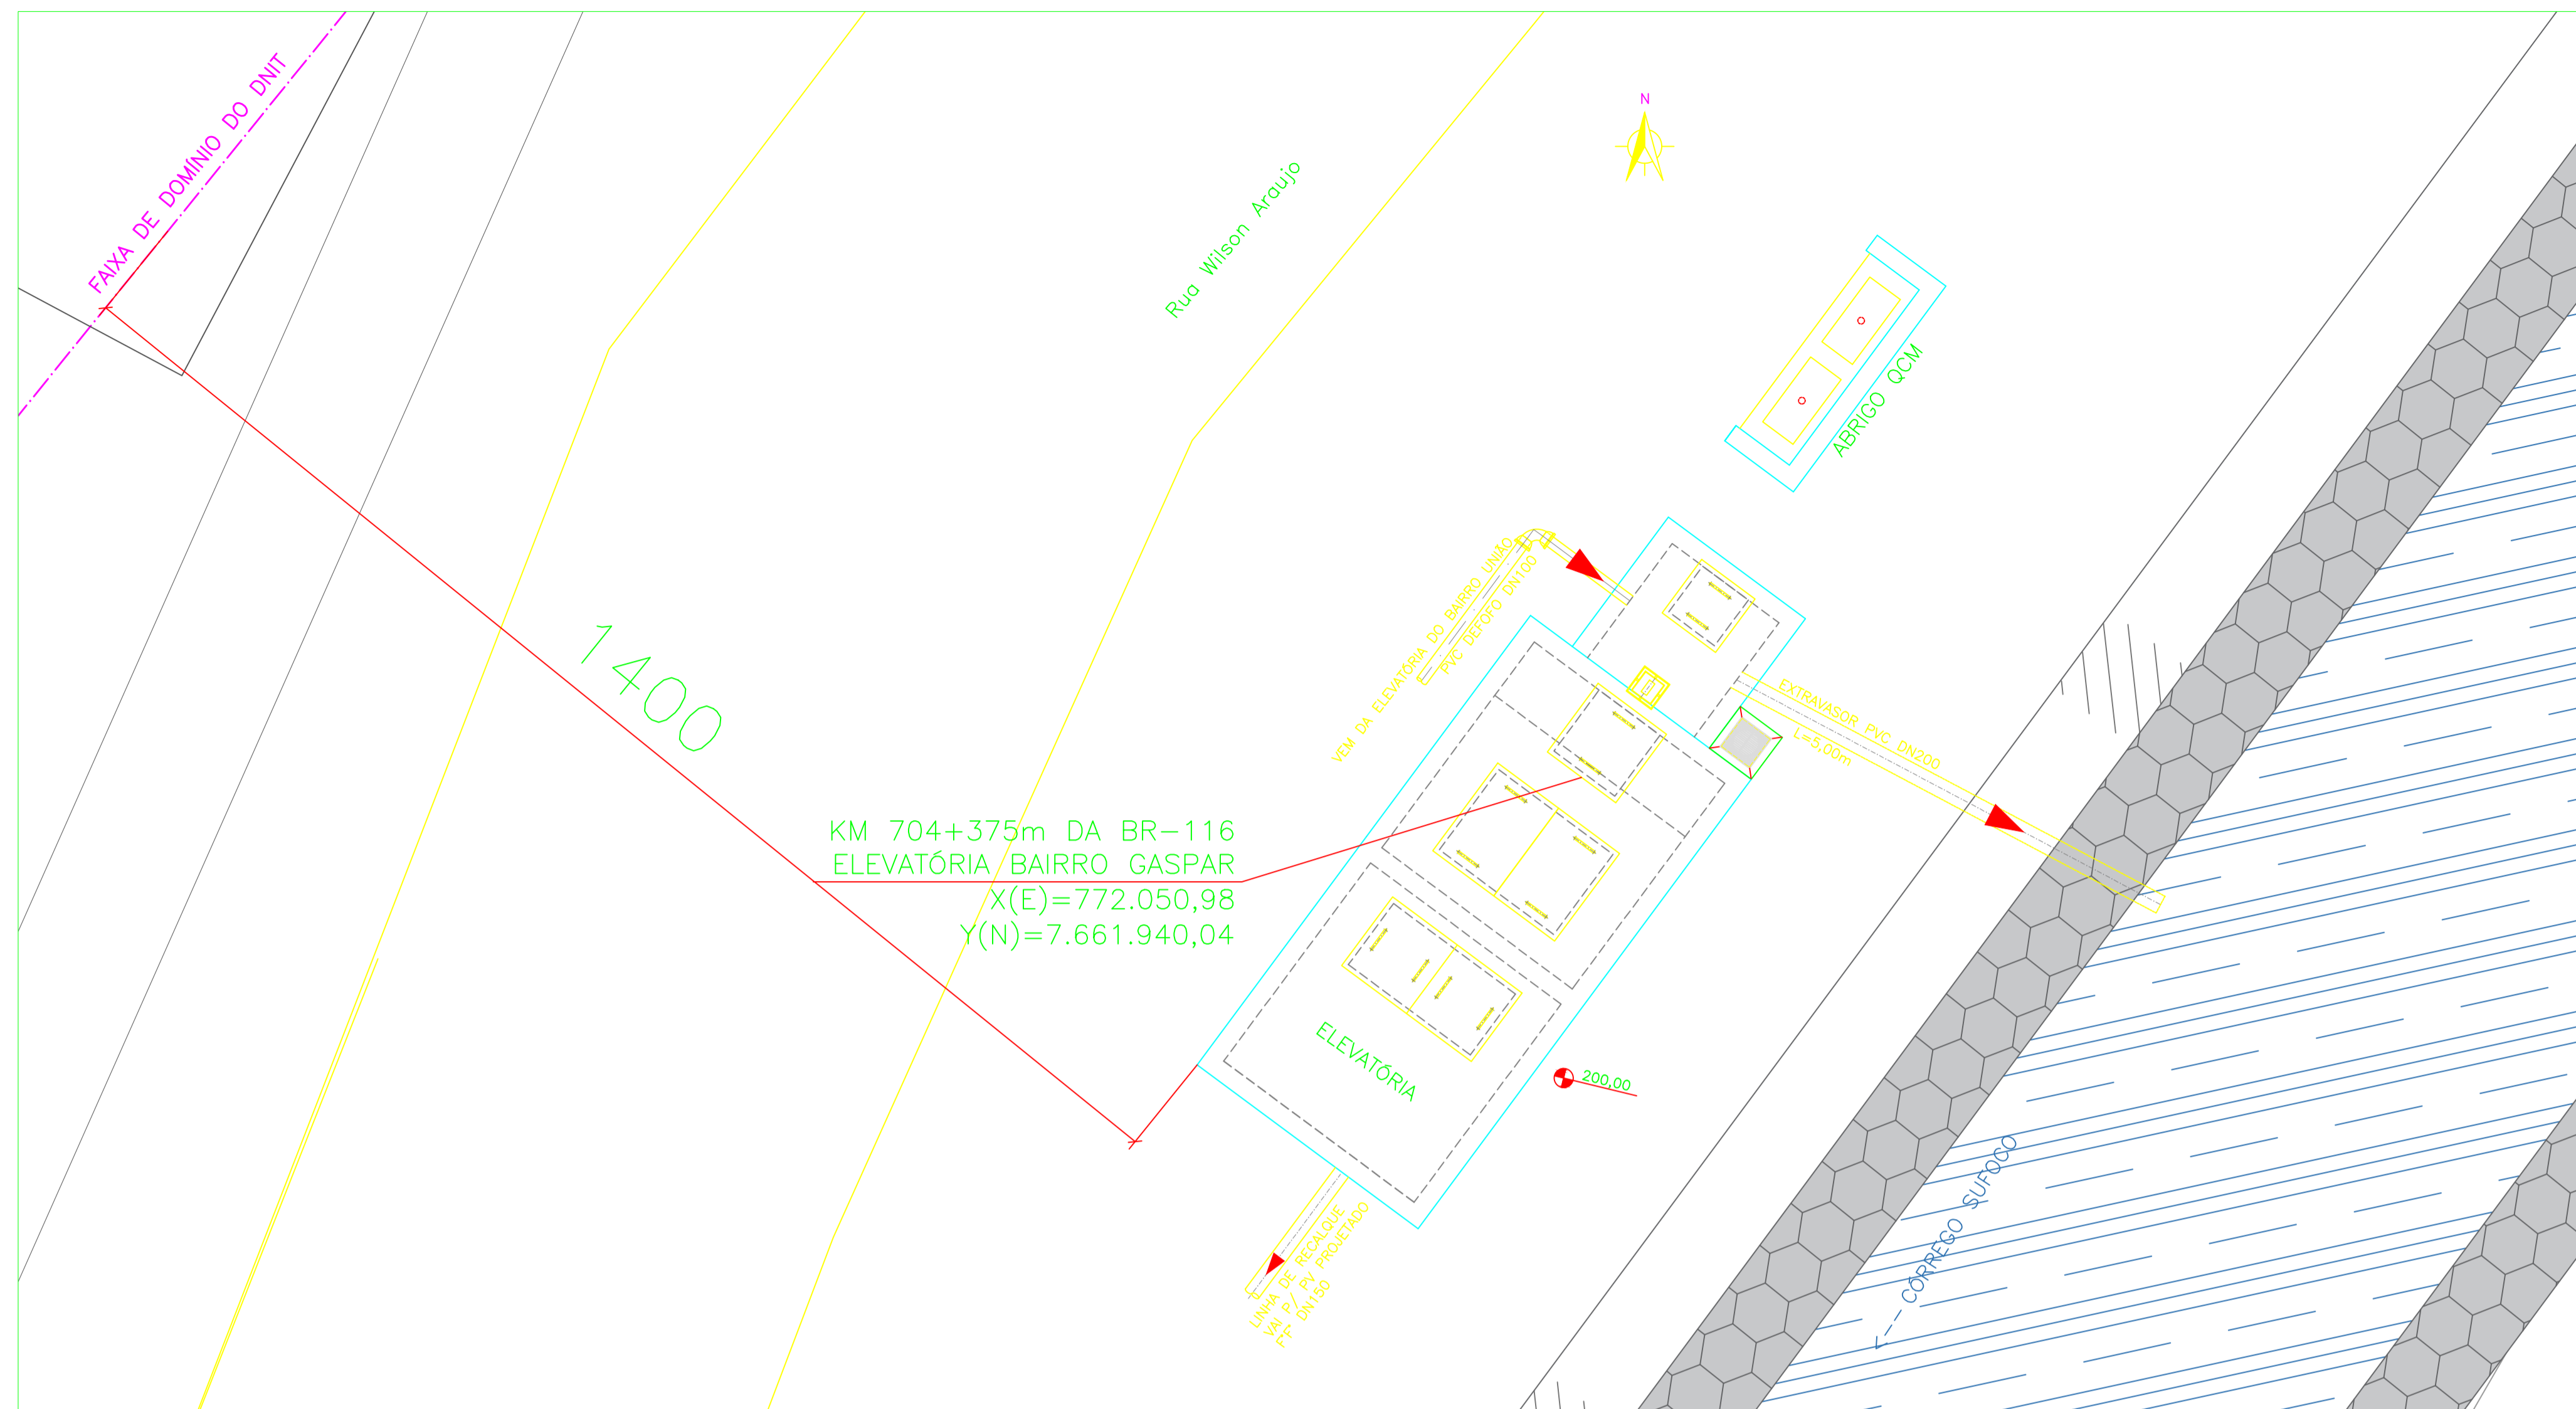

PLANTA DE URBANIZAÇÃO E LIGAÇÕES
ESC.: 1:50

ÁREA TOTAL:
EXTRAVASOR PVC DN200: 31,00 m²
5,00 m

ANOTAÇÃO DECISÃO DO DNIT:

LOCAL DA OBRA:
BAIRRO GASPAR, COM INTERVENÇÕES NA FAIXA DE DOMÍNIO DO DNIT DAS RODOVIAS BR-116 E BR356

NOTAS:
1 - ELEVações EM METRO, DIÂMETROS DE TUBULAÇÕES EM MILÍMETRO, EXCETO ONDE INDICADO DE OUTRA FORMA.

Nº	DATA	EXECUT.	EMISSÃO INICIAL	DESCRIÇÃO

REVISÕES		CORREÇÃO 04-DNIT	
RT:	CREA MG: 49.318/D	PROJETISTA:	CREA MG: 154.912/D
PROJETISTA:	OLAVO NETO	VERIFICADO:	HUDSON ROCHA

PREFEITURA MUNICIPAL DE MURIAÉ - MG
DATA: SETEMBRO/2018

SISTEMA DE ESGOTOS SANITÁRIOS
BAIRRO GASPAR
ELEVATÓRIA DE ESGOTOS - PLANTAS
LOCALIZAÇÃO, URBANIZAÇÃO E LIGAÇÕES

Nº CONTRATO:	039/2018
Nº ARTE:	4818834
ESCALA:	INDICADAS
FORMATO:	A1
FOLHA:	08 DE 13