


RELAÇÃO DE MATERIAIS – PADRÃO TIPO T5

ITEM	DESCRIÇÃO	UNID	QUANT.
01	CONDUTOR DE ALUMÍNIO TIPO WPP (FORNECIMENTO ENERGISA)	-	-
02	CONDUTOR DE COBRE PARA 1 kV, # 70 mm <sup>2</sup>	m	25
03	CURVA EM "S", Ø 75mm	PC	01
04	PORCA OLHAL	PC	01
05	FITA DE AÇO INOXIDÁVEL 19mm	UN	03
06	BUCHA E CONTRA-BUCHA DE AÇO, Ø 75 mm	PC	02
07	POSTE DUPLO T (300daN), ALTURA = 7,0 m	PC	01
08	MURETA EM ALVENARIA	PC	01
09	CURVA DE ALUMÍNIO 135° Ø 75 mm	PC	01
10	ELETRODUTO DE PVC RÍGIDO ROSCÁVEL Ø 75 mm	PC	02
11	CAIXA DE MEDIÇÃO POLIFÁSICA APROVADA PELA CONCESSIONÁRIA	PC	01
12	CONECTOR PARAFUSO FENDIDO, FABR. EM BRONZE, P/CABO #70mm <sup>2</sup>	PC	04
13	CONECTOR PARAFUSO FENDIDO, FABR. EM BRONZE, P/CABO NÚ, #70mm <sup>2</sup>	PC	04
14	CONDUTOR DE COBRE NÚ, #35mm <sup>2</sup> , PARA ATERRAMENTO	m	15
15	HASTE DE ATERRAMENTO AÇO-COBRE, 16 mm, COMPR. = 2,40 m	PC	03
16	DISJUNTOR TERMOMAGNÉTICO TRIPOLAR, IN = 150 A	PC	01
17	LUVA DE PVC RÍGIDO Ø75mm	PC	04
18	CURVA DE PVC RÍGIDO 90°, RAILO LONGO, Ø75mm	PC	01

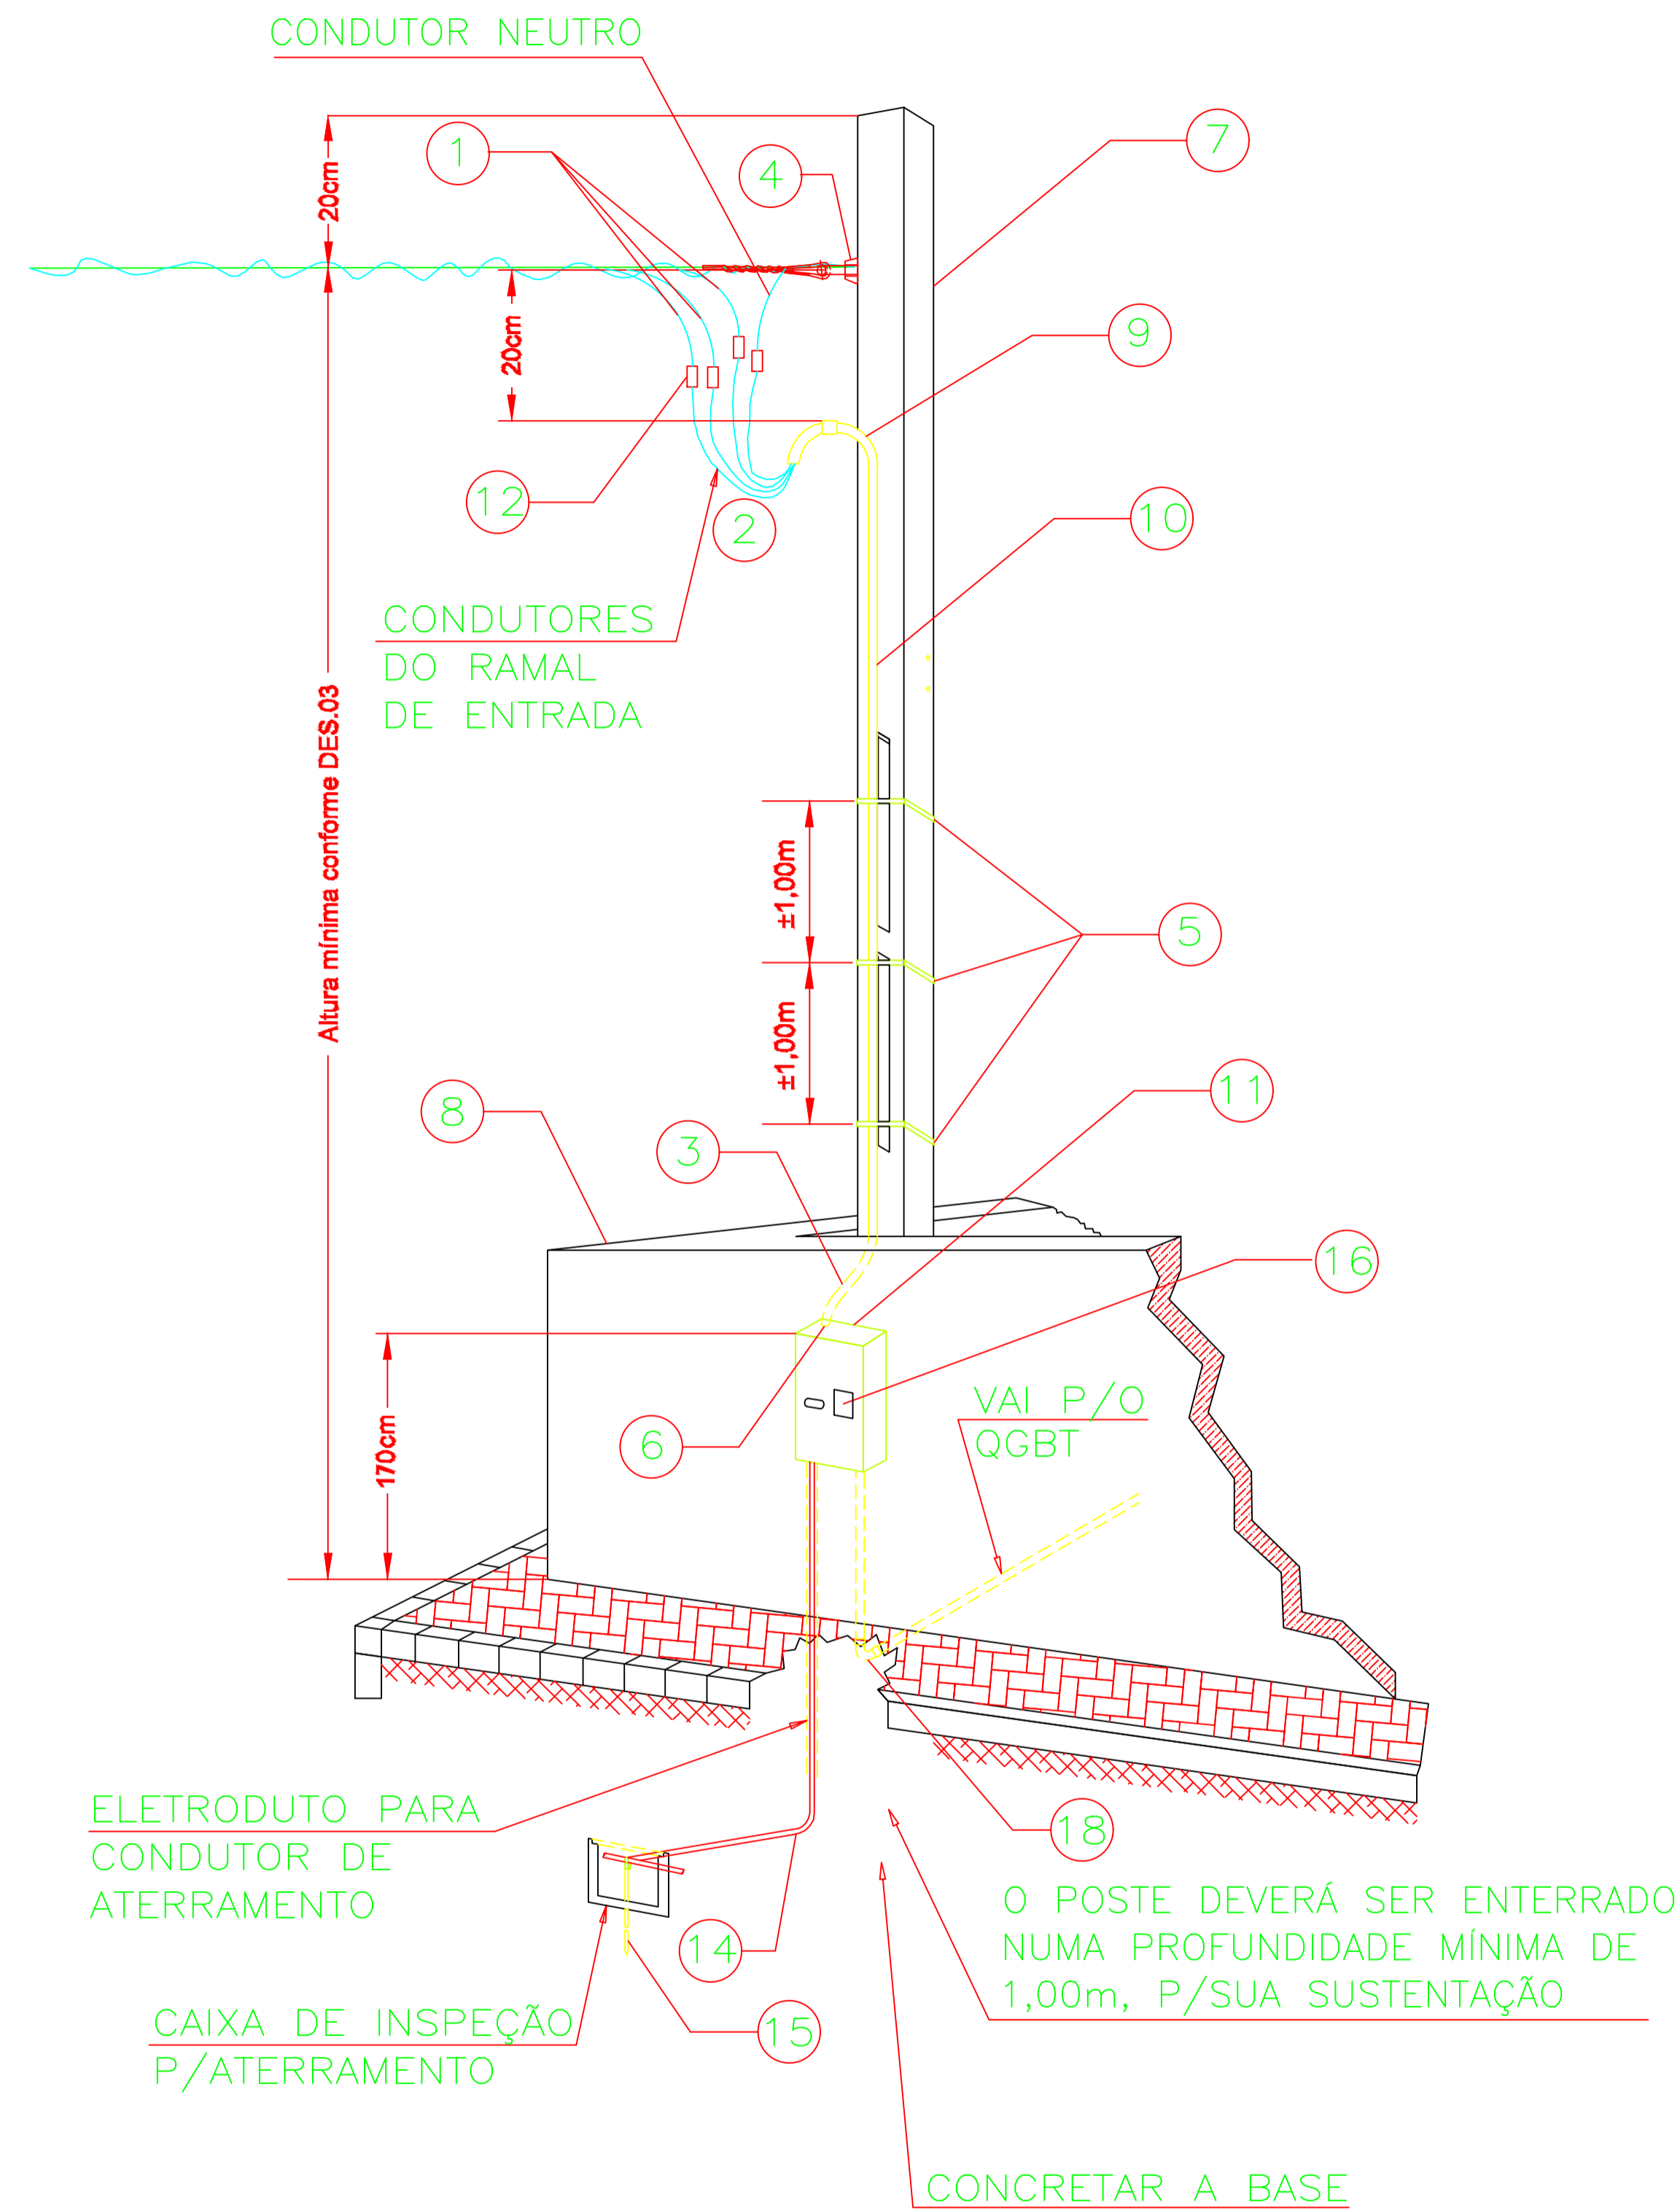

LEGENDAS:

NOTAS:

Nº	DATA	EXECUT.	EMISSÃO INICIAL	DESCRIÇÃO

REVISÕES

 Rua Nilton Bello, 744-A, Bairro Poço das Antenas Belo Horizonte - MG - CEP: 31330-600 Telefone: (31) 3418-2775 otawae@otarra.com.br	RT: <i>Carlos Mauro Novaes Gonçalves</i> CREA MG: 49.318/D PROJETA: <b>CORACY MARTINS</b> CREA MG: DESENHISTA: <b>CORACY MARTINS</b> VERIFICADO: <b>HUDSON ROCHA</b> DATA: SETEMBRO/2019
--	--

**PREFEITURA MUNICIPAL DE MURIAÉ - MG**

**SISTEMAS DE ESGOTOS SANITÁRIOS**  
**ETE SAFIRA**  
**ELEVATÓRIA – INSTALAÇÕES ELÉTRICAS**  
**PADRÃO DE ENTRADA DE ENERGIA TIPO T5**

Nº CONTRATO:	039/2018
Nº ARTE:	4818834
ESCALA:	INDICADAS
FORMATO:	A1
FOLHA:	01 DE 08