

N(Y)=7.660.700

E(X)=7.659.800

E(X)=7.659.825

E(X)=7.659.850

E(X)=7.659.875

E(X)=7.659.900

E(X)=7.659.925

E(X)=7.659.950

E(X)=7.659.975


N(Y)=7.660.675

N(Y)=7.660.650

N(Y)=7.660.625

N(Y)=7.660.600

N(Y)=7.660.575

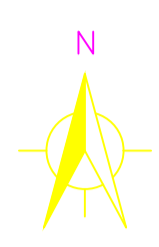

RIO MURIAÉ

ETE DORNELAS

ETE JOSÉ CIRILO


ES-DESATIVADA  
Cota Topo 197,618  
Cota Fundo 195,618

PL00,40  
Cota Topo 198,310  
Cota Fundo 196,110

ES00,20  
Cota Topo 198,193  
Cota Fundo 197,393

X(E)=7.659.835,32  
Y(N)=7.660.636,98

ES 00,30  
Cota Topo 198,639  
Cota Fundo 196,939

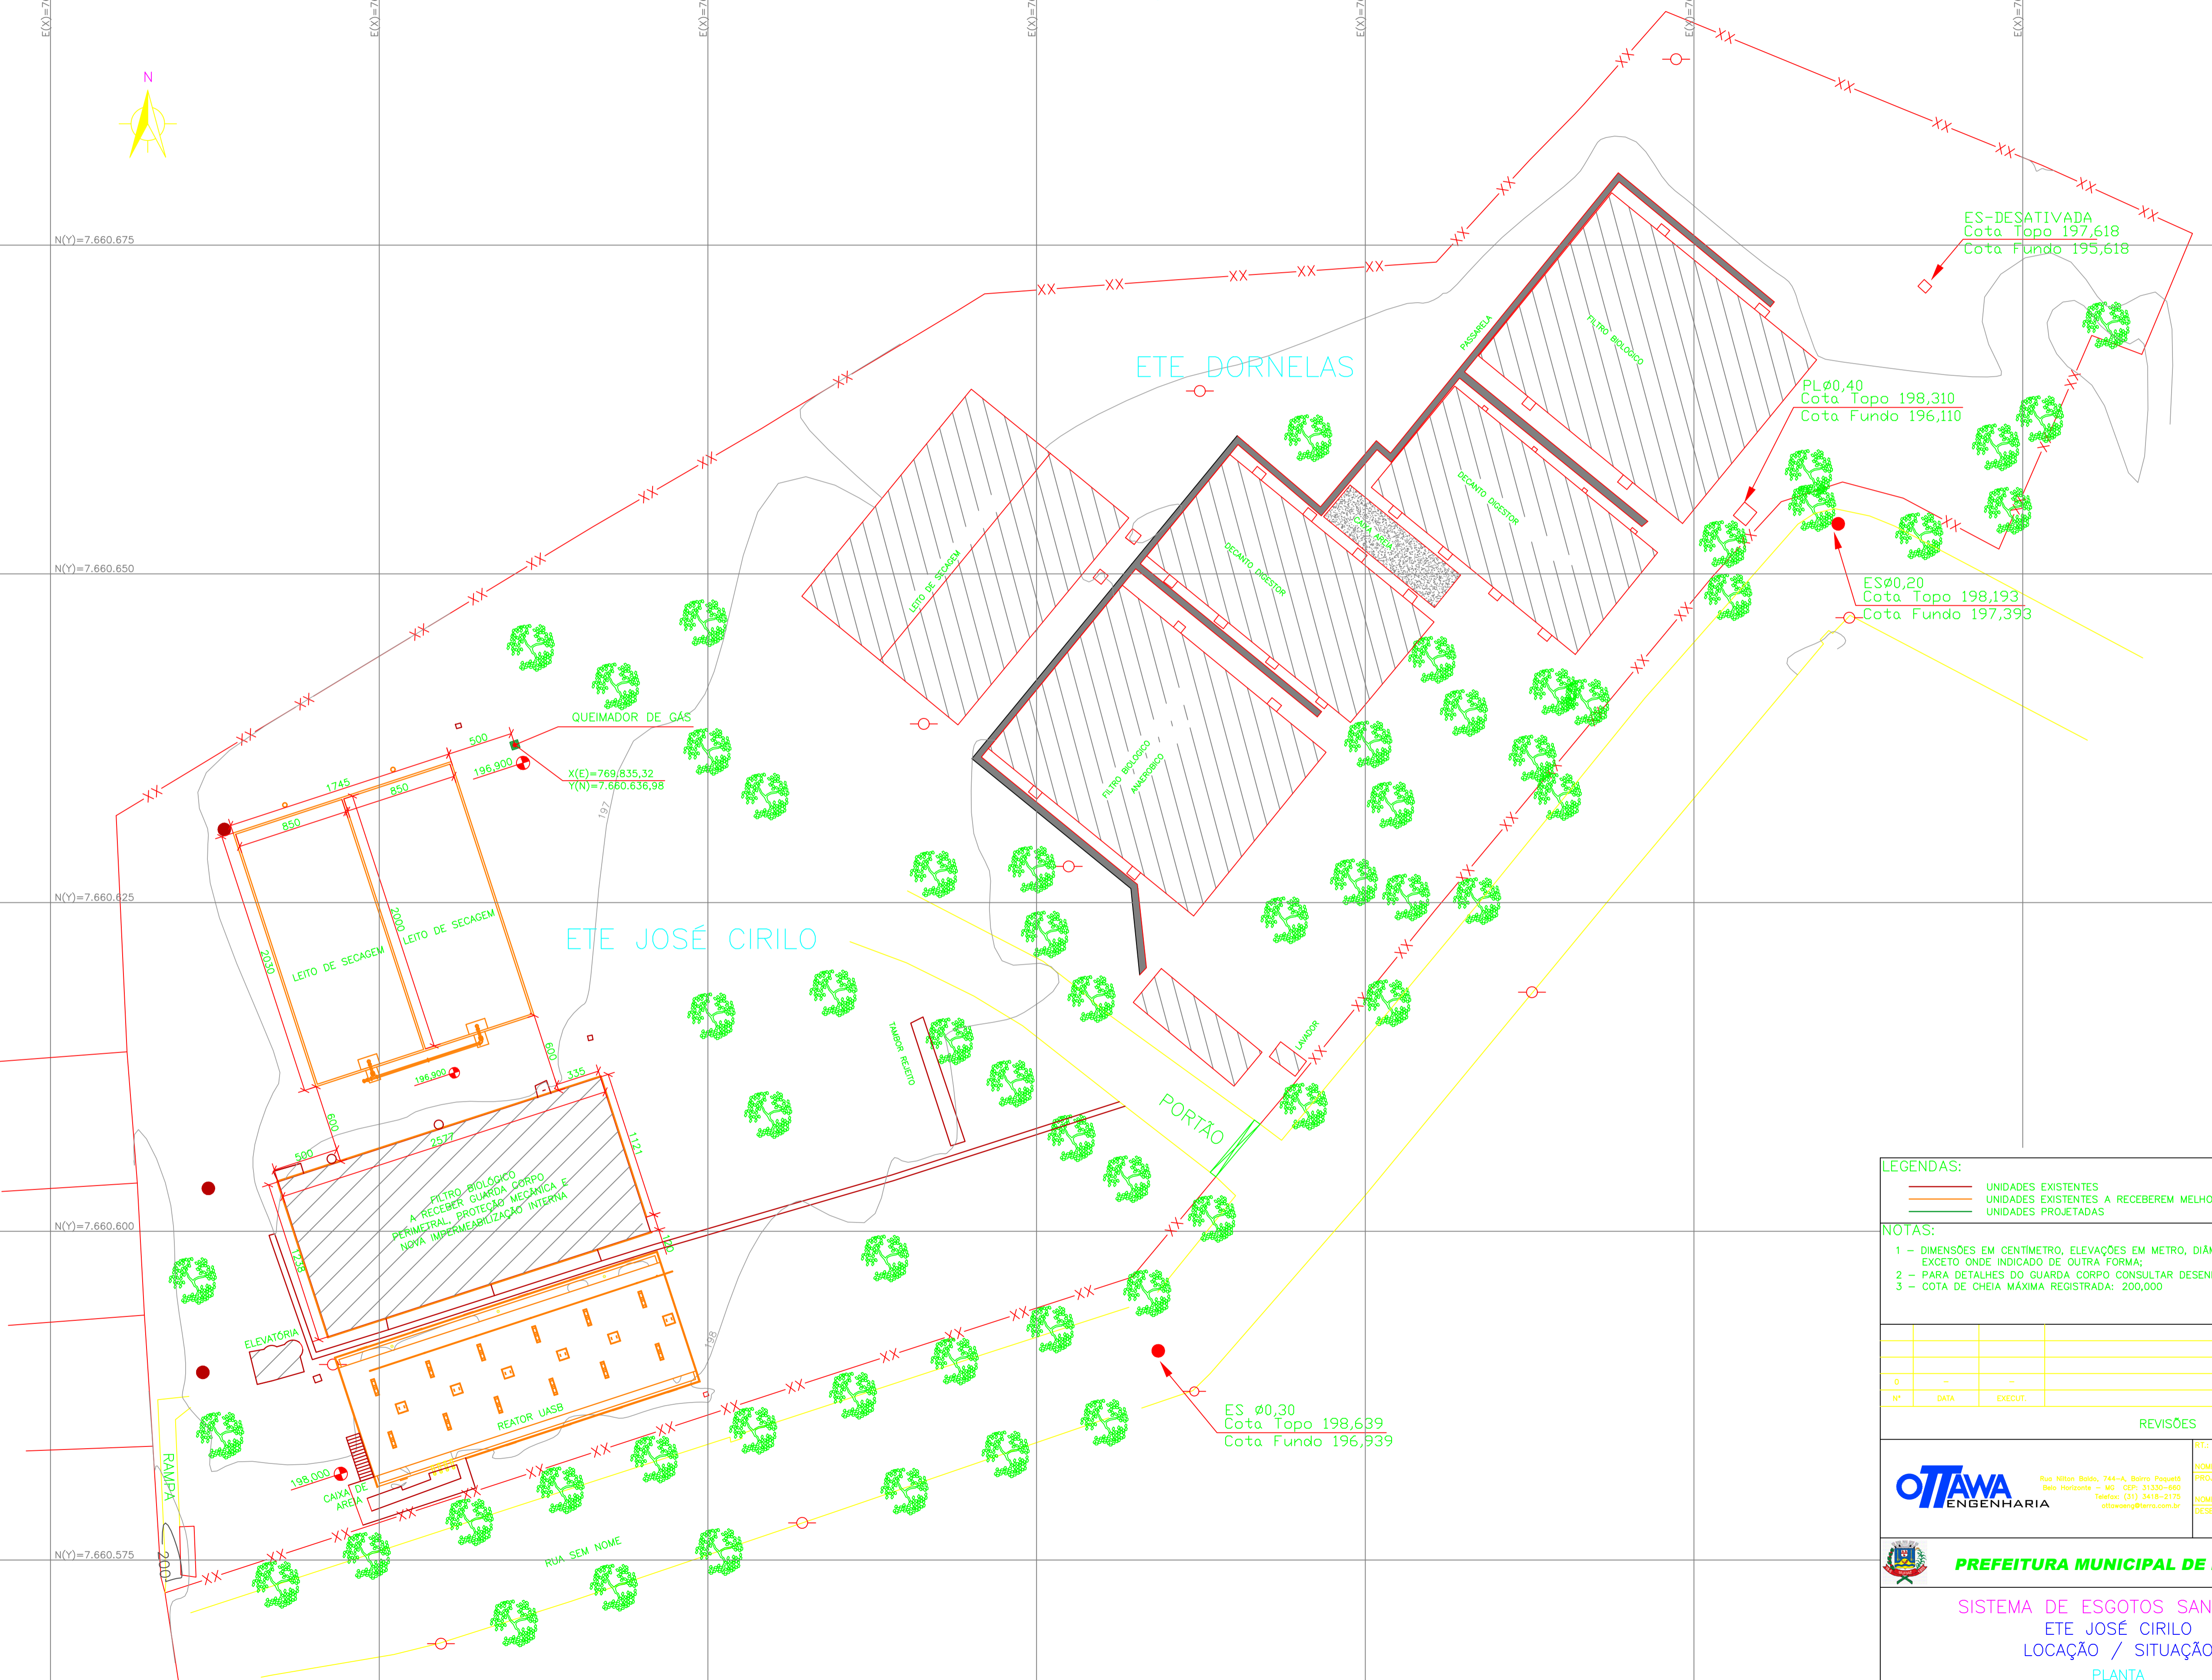

- LEGENDAS:**
- UNIDADES EXISTENTES
  - UNIDADES EXISTENTES A RECEBEREM MELHORIAS
  - UNIDADES PROJETADAS

- NOTAS:**
- 1 - DIMENSÕES EM CENTÍMETRO, ELEVAÇÕES EM METRO, DIÂMETROS DE TUBULAÇÕES EM MILÍMETRO, EXCETO ONDE INDICADO DE OUTRA FORMA;
  - 2 - PARA DETALHES DO GUARDA-CORPO CONSULTAR DESENHO
  - 3 - COTA DE CHEIA MÁXIMA REGISTRADA: 200,000

Nº	DATA	EXECUT.	EMISSÃO INICIAL	DESCRIÇÃO

**REVISÕES**

Nº	DATA	EXECUT.	EMISSÃO INICIAL	DESCRIÇÃO

**OTAWA ENGENHARIA**  
Rua Nilson Bello, 744-A, Bairro Poqueles  
Belo Horizonte - MG - CEP: 31330-600  
Telefone: (31) 3418-2175  
otawapeng@terra.com.br

**PREFEITURA MUNICIPAL DE MURIAÉ - MG**

**SISTEMA DE ESGOTOS SANITÁRIOS  
ETE JOSÉ CIRILO  
LOCAÇÃO / SITUAÇÃO  
PLANTA**

DATA: DEZEMBRO/2018  
Nº CONTRATO: 039/2018  
Nº ART: 4818834  
ESCALA: 1:250  
FORMATO: A1  
FOLHA: 01 DE 08