

POÇO DE VISITA	PS45	PVP142	PS46	PVP142	PVP143	PVP144	PVE50	PS47	PVP145	PVP146	PVP147	PVE52	PS48	PVP148	PVE53	PVP149	PVE55
CONTR. CONC. (l/s)		65,00	35,00		34,00	57,00	9,46		80,00	50,00		44,02		29,00	42,69		11,00
EXTENSÃO (m)																	
COTA TERR. (m)	207,111	199,632	198,173	199,632	198,897	196,260	196,313	207,575	205,442	201,905	197,901	195,884	206,845	203,857	196,076	195,064	194,993
COTA SOL. (m)	206,061	198,582/196,942	197,123	196,942	196,765	195,210	195,161	206,525	204,392	200,855	196,851	194,834/194,254	205,795	202,807	195,026	192,264	191,993
PROFUND. (m)	1,05	1,05/2,69	1,05	2,69	2,13	1,05	1,15	1,05	1,05	1,05	1,05	1,05/1,63	1,05	1,05	1,05	2,80	3,00
TO/REBAIXO (m)		1,64										0,58					
DIAM. (mm) - MAT.		150 / PVC	150 / PVC		150 / PVC	150 / PVC	150 / PVC		150 / PVC	150 / PVC	150 / PVC	150 / PVC	150 / PVC	150 / PVC	150 / PVC	200 / FoFo	
DECLIV. (%)		11,506	0,518		0,518	2,729	0,518		2,666	7,074	8,704	4,582		10,303	18,228	2,009	
VAZÃO (l/s)		0,17 / 0,21	0,09 / 0,11		0,36 / 0,44	0,51 / 0,62	0,53 / 0,65		0,21 / 0,26	0,35 / 0,42	0,47 / 0,57	0,59 / 0,72		0,08 / 0,09	0,19 / 0,23		5,05 / 6,16

PS45 AO PVP142 - PS46 AO PVP142

PVP142 AO PVE50


PS47 AO PVE52

PS48 AO PVE53

PVP149 À EEE02

PERFIL

ESCALA: H=1:1.000 V=1:100

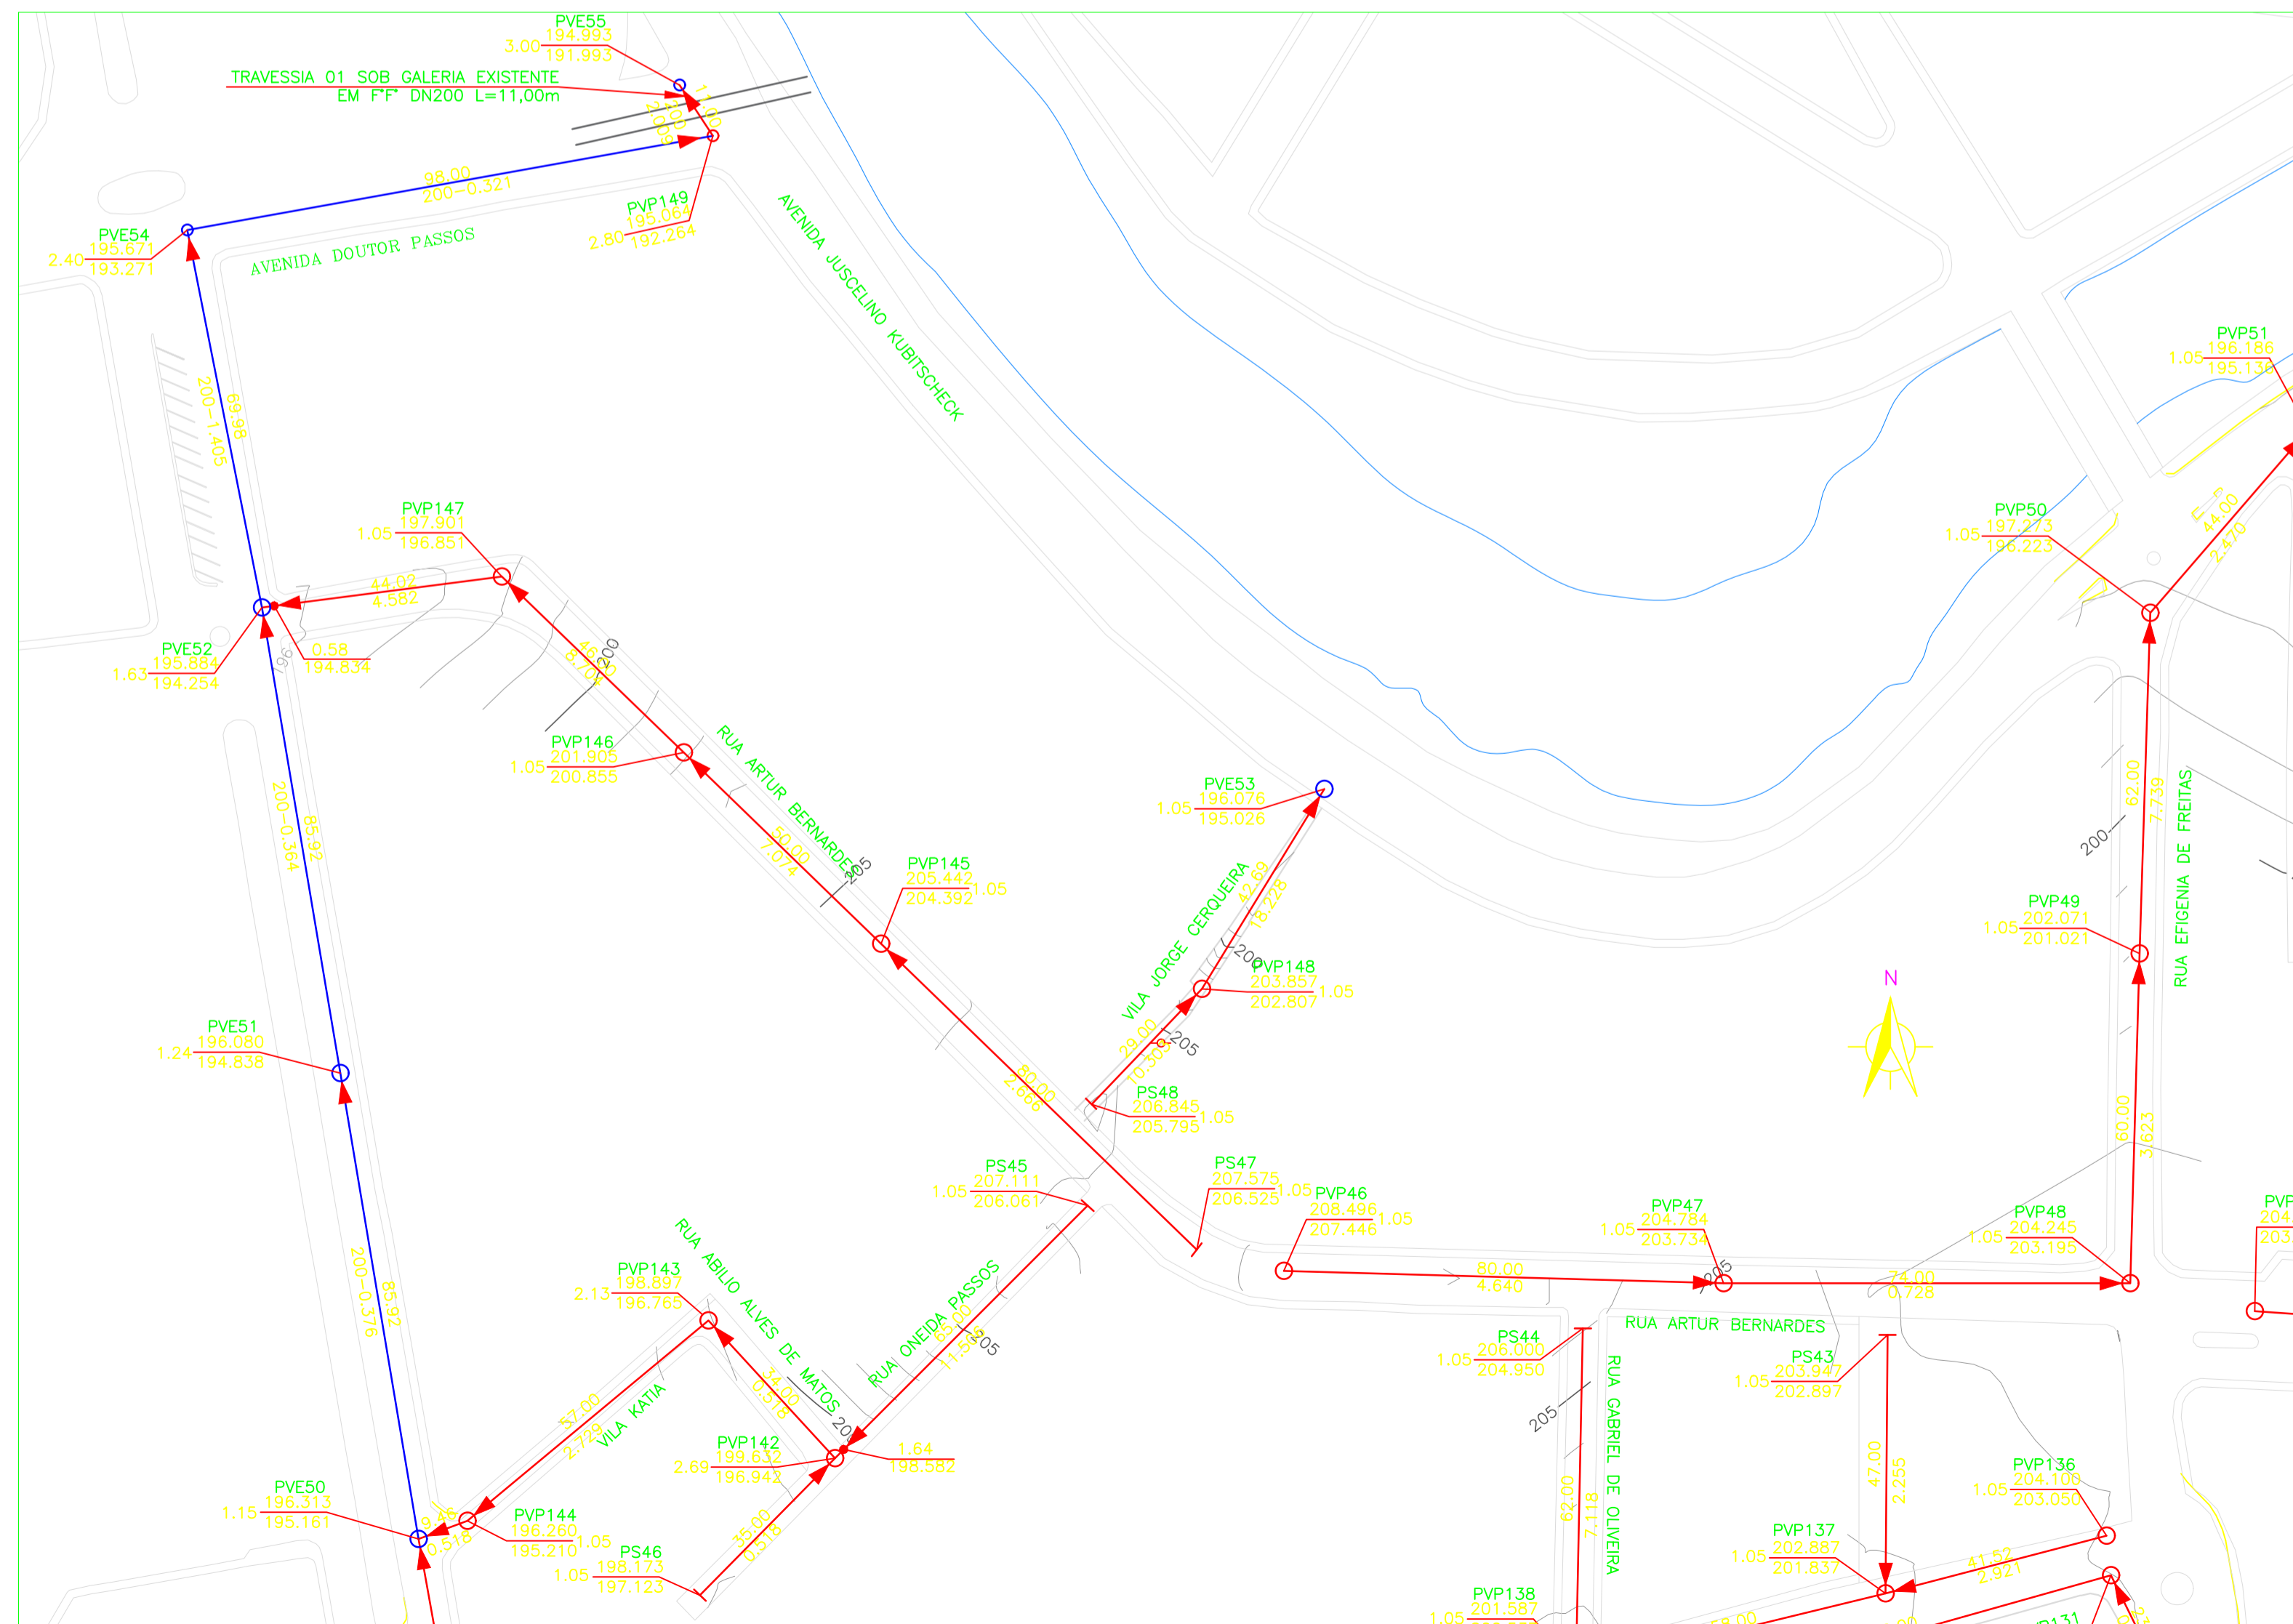

PLANTA

ESCALA: 1:1.000

LEGENDAS:

- REDE COLETORA EXISTENTE
 - REDE COLETORA PROJETADA
 - PVP POÇO DE VISITA DA REDE COLETORA PROJETADA
 - PVE POÇO DE VISITA DA REDE COLETORA EXISTENTE
- PROFUNDIDADE COTA DO TERRENO
COTA DO COLETOR
- TUBO DE QUEDA
EXTENSÃO (m)
DECLIVIDADE (m/m)

NOTAS:

- 1 - ELEVAÇÕES EM METRO, DIÂMETROS DE TUBULAÇÕES EM MILÍMETRO, EXCETO ONDE INDICADO DE OUTRA FORMA;
- 2 - TRECHOS ONDE DN E MATERIAL NÃO SÃO INFORMADOS CONSIDERAR PVC DN 150mm.

Nº	DATA	EXECUT.	EMISSÃO INICIAL	DESCRIÇÃO
0	-	-	-	-

REVISÕES

RT:	CREA MG: 49.318/D
NOME: CARLOS MAURO NOVAES GONCALVES	PROJETA
NOME: OLAVO IANHEZ NETO	VERIFICADO: HUDSON ROCHA
DESIGNISTAS:	OLAVO NETO

PREFEITURA MUNICIPAL DE MURIAÉ - MG

SISTEMA DE ESGOTOS SANITÁRIOS
BAIRRO CENTRO
REDES COLETORAS - PARTE P
PLANTA E PERFIL

DATA: OUTUBRO/2018
Nº CONTRATO: 039/2018
Nº ARTE: 4818834
ESCALA: 1:1.000
FORMATO: A1
FOLHA: 20 DE 21