
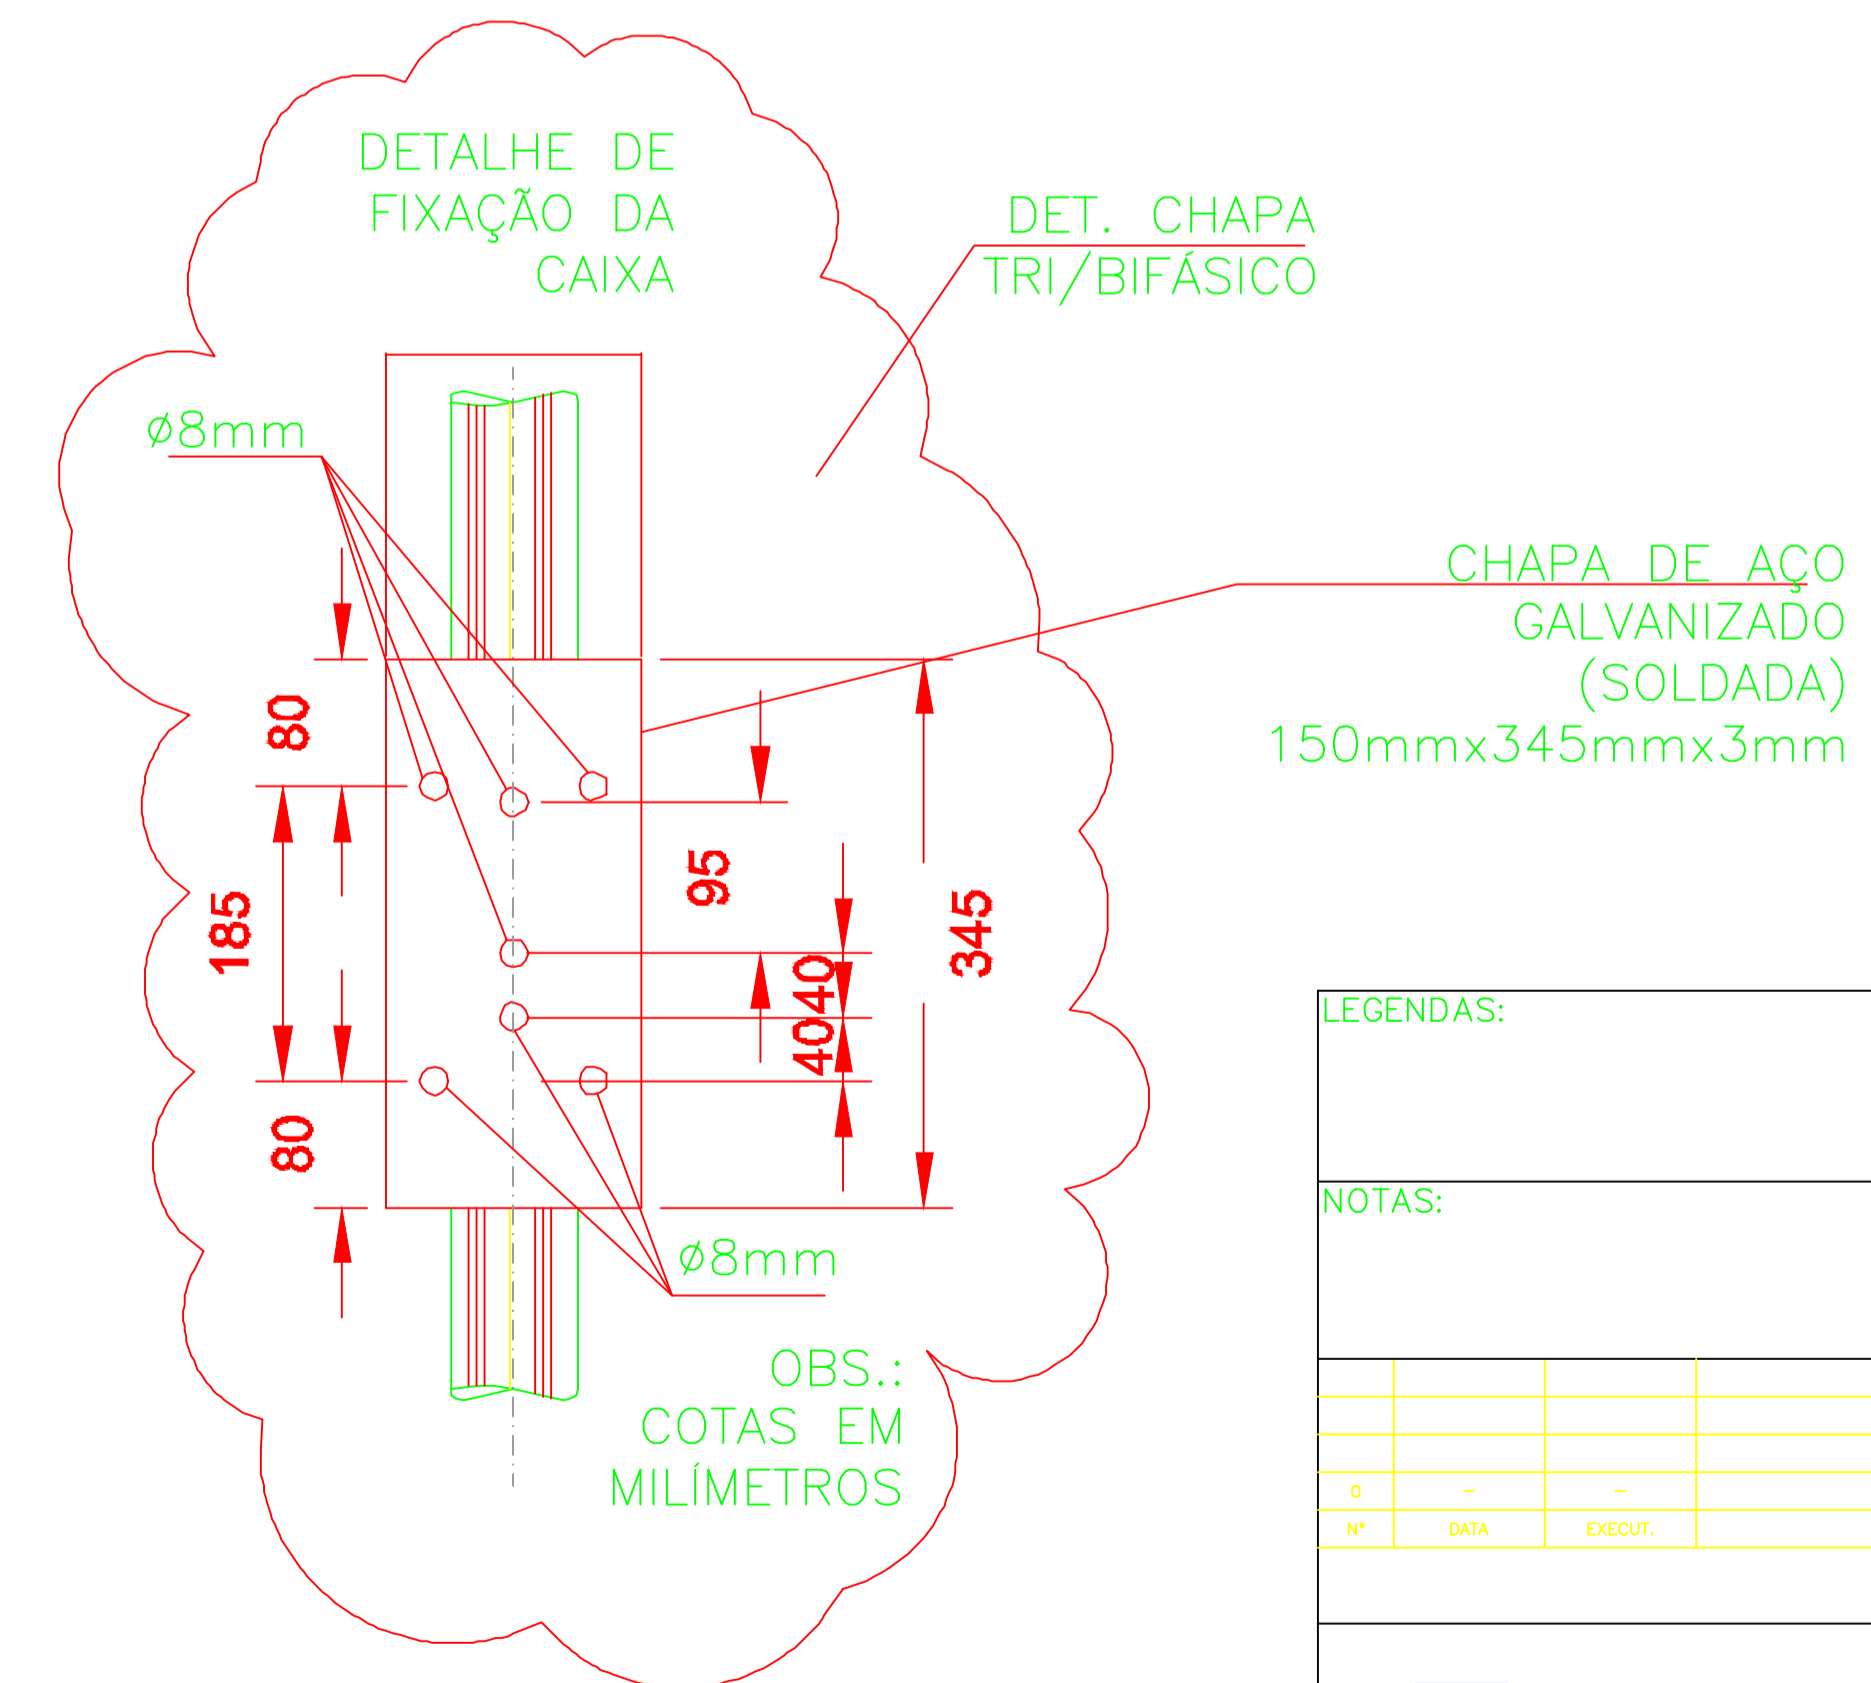


RELAÇÃO DE MATERIAIS – PADRÃO TIPO T1

ITEM	DESCRIÇÃO	UNID	QUANT.
01	CONDUTOR DE ALUMÍNIO TIPO WPP (FORNECIMENTO ENERGISA)	-	-
02	CONDUTOR DE COBRE PARA 1 kV, # 6 mm ²	m	25
03	CURVA EM "S", Ø 60mm	PC	01
04	PORCA OLHAL	PC	01
05	FITA DE AÇO INOXIDÁVEL 19mm	UN	03
06	BUCHA E CONTRA-BUCHA DE AÇO, Ø 32 mm	PC	02
07	POSTE DE AÇO ZINCADO, ALTURA = 7,0 m x Ø 80 mm	PC	01
08	TAMPÃO DE ALUMÍNIO PARA POSTE DE Ø 80 mm	PC	01
09	CURVA DE ALUMÍNIO 135° Ø 32 mm	PC	01
10	ELETRODUTO DE PVC RÍGIDO ROSCÁVEL Ø 32 mm	PC	02
11	CAIXA DE MEDIÇÃO POLIFÁSICA APROVADA PELA CONCESSIONÁRIA	PC	01
12	CONECTOR PARAFUSO FENDIDO, FABR. EM BRONZE, P/CABO #6mm ²	PC	04
13	CONECTOR PARAFUSO FENDIDO, FABR. EM BRONZE, P/CABO NÚ, #6mm ²	PC	04
14	CONDUTOR DE COBRE NÚ, #6mm ² , PARA ATERRAMENTO	PC	15
15	HASTE DE ATERRAMENTO AÇO-COBRE, 16 mm, COMPR. = 2,40 m	PC	03
16	DISJUNTOR TERMOMAGNÉTICO TRIPOLAR, IN = 40 A	PC	01
17	LUVA DE PVC RÍGIDO Ø32mm	PC	04
18	CURVA DE PVC RÍGIDO 90°, RAILO LONGO, Ø32mm	PC	01

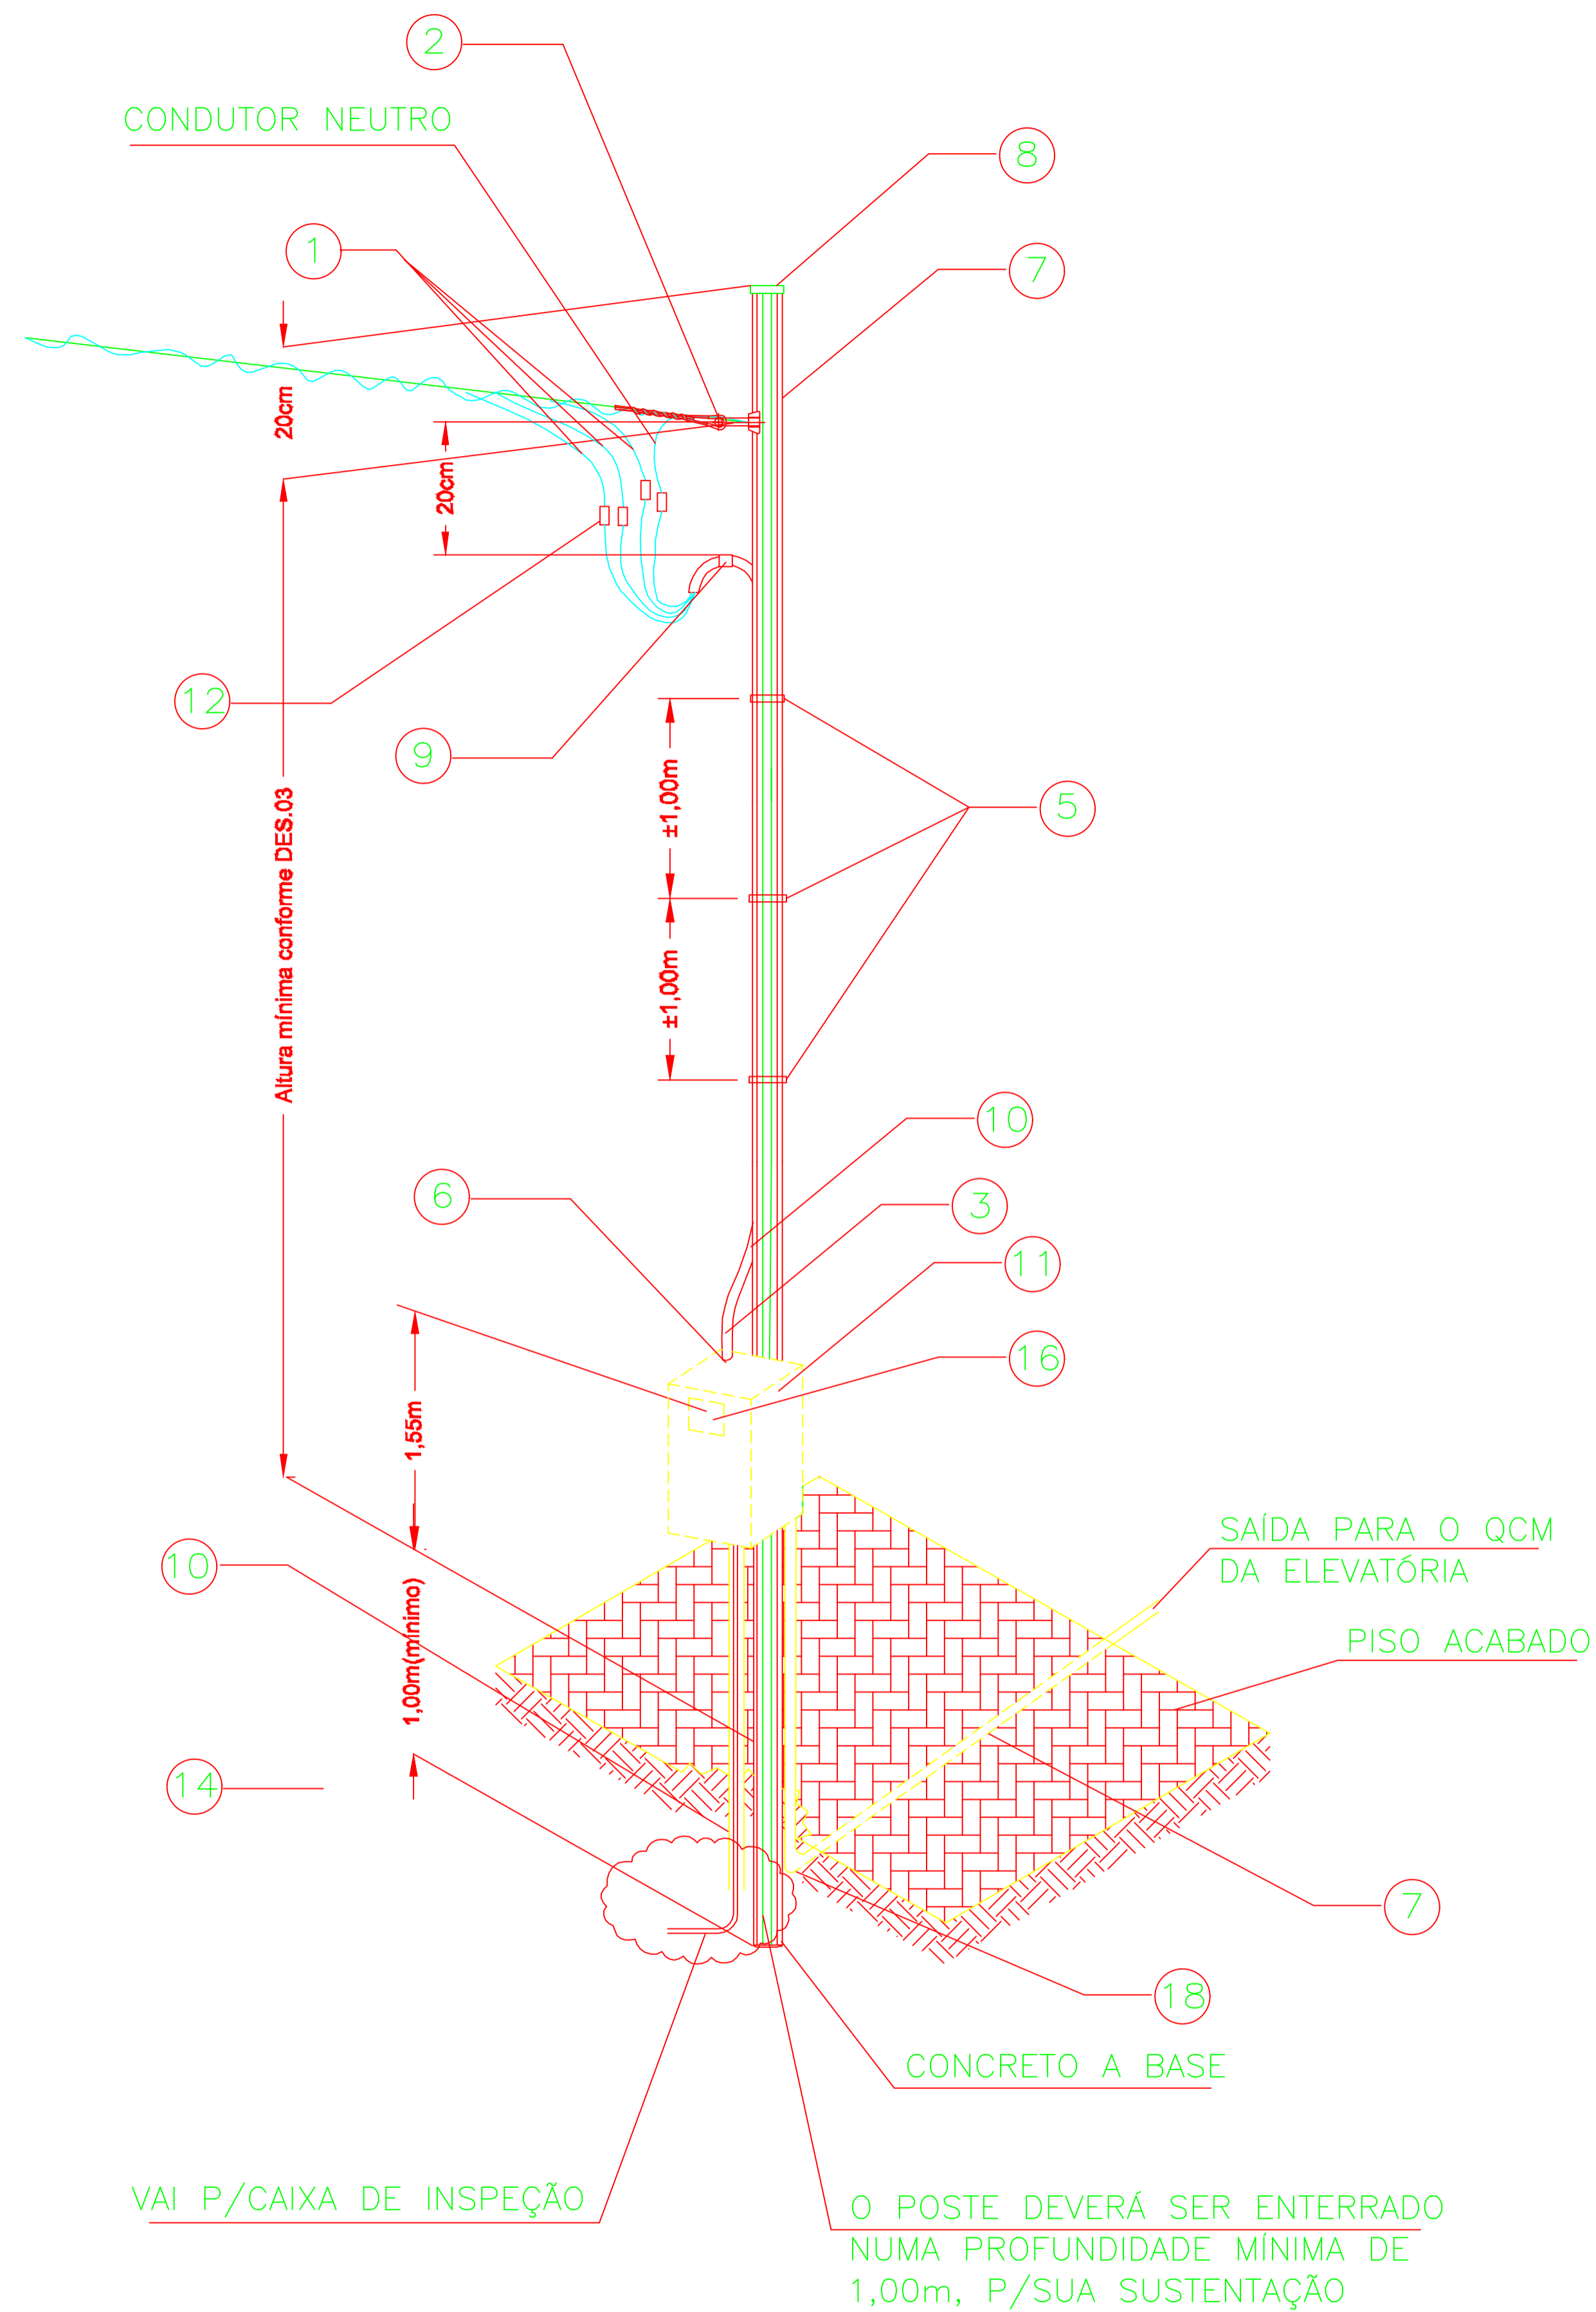

LEGENDAS:

NOTAS:

Nº	DATA	EXECUT.	EMISSÃO INICIAL	DESCRIÇÃO

REVISÕES

 Rua Nilton Bello, 744-A, Bairro Poqueiro Belo Horizonte - MG - CEP: 31330-600 Telefone: (31) 3418-2175 otawapeng@terra.com.br	RT: CREA MG: 49.318/D NOME: CARLOS MAURO NOVAES GONCALVES PROJETISTA: CREA MG:
NOME: CORACY MARTINS DESIGNISTA: CORACY MARTINS	VERIFICADO: HUDSON ROCHA

PREFEITURA MUNICIPAL DE MURIAÉ - MG
 DATA: OUTUBRO/2018
 Nº CONTRATO: 039/2018
 Nº ARTE: 4818834
 ESCALA: INDICADAS
 FORMATO: A1
 FOLHA: 01 DE 05

SISTEMA DE ESGOTOS SANITÁRIOS
BAIRROS EDGAR MIRANDA, CHALÉ E PORTO BELO
ELEVATÓRIA – INSTALAÇÕES ELÉTRICAS
PADRÃO DE ENTRADA DE ENERGIA TIPO T1