


PV01 À ELEVATORIA 02
PLANTA

ESC.: 1:1.000

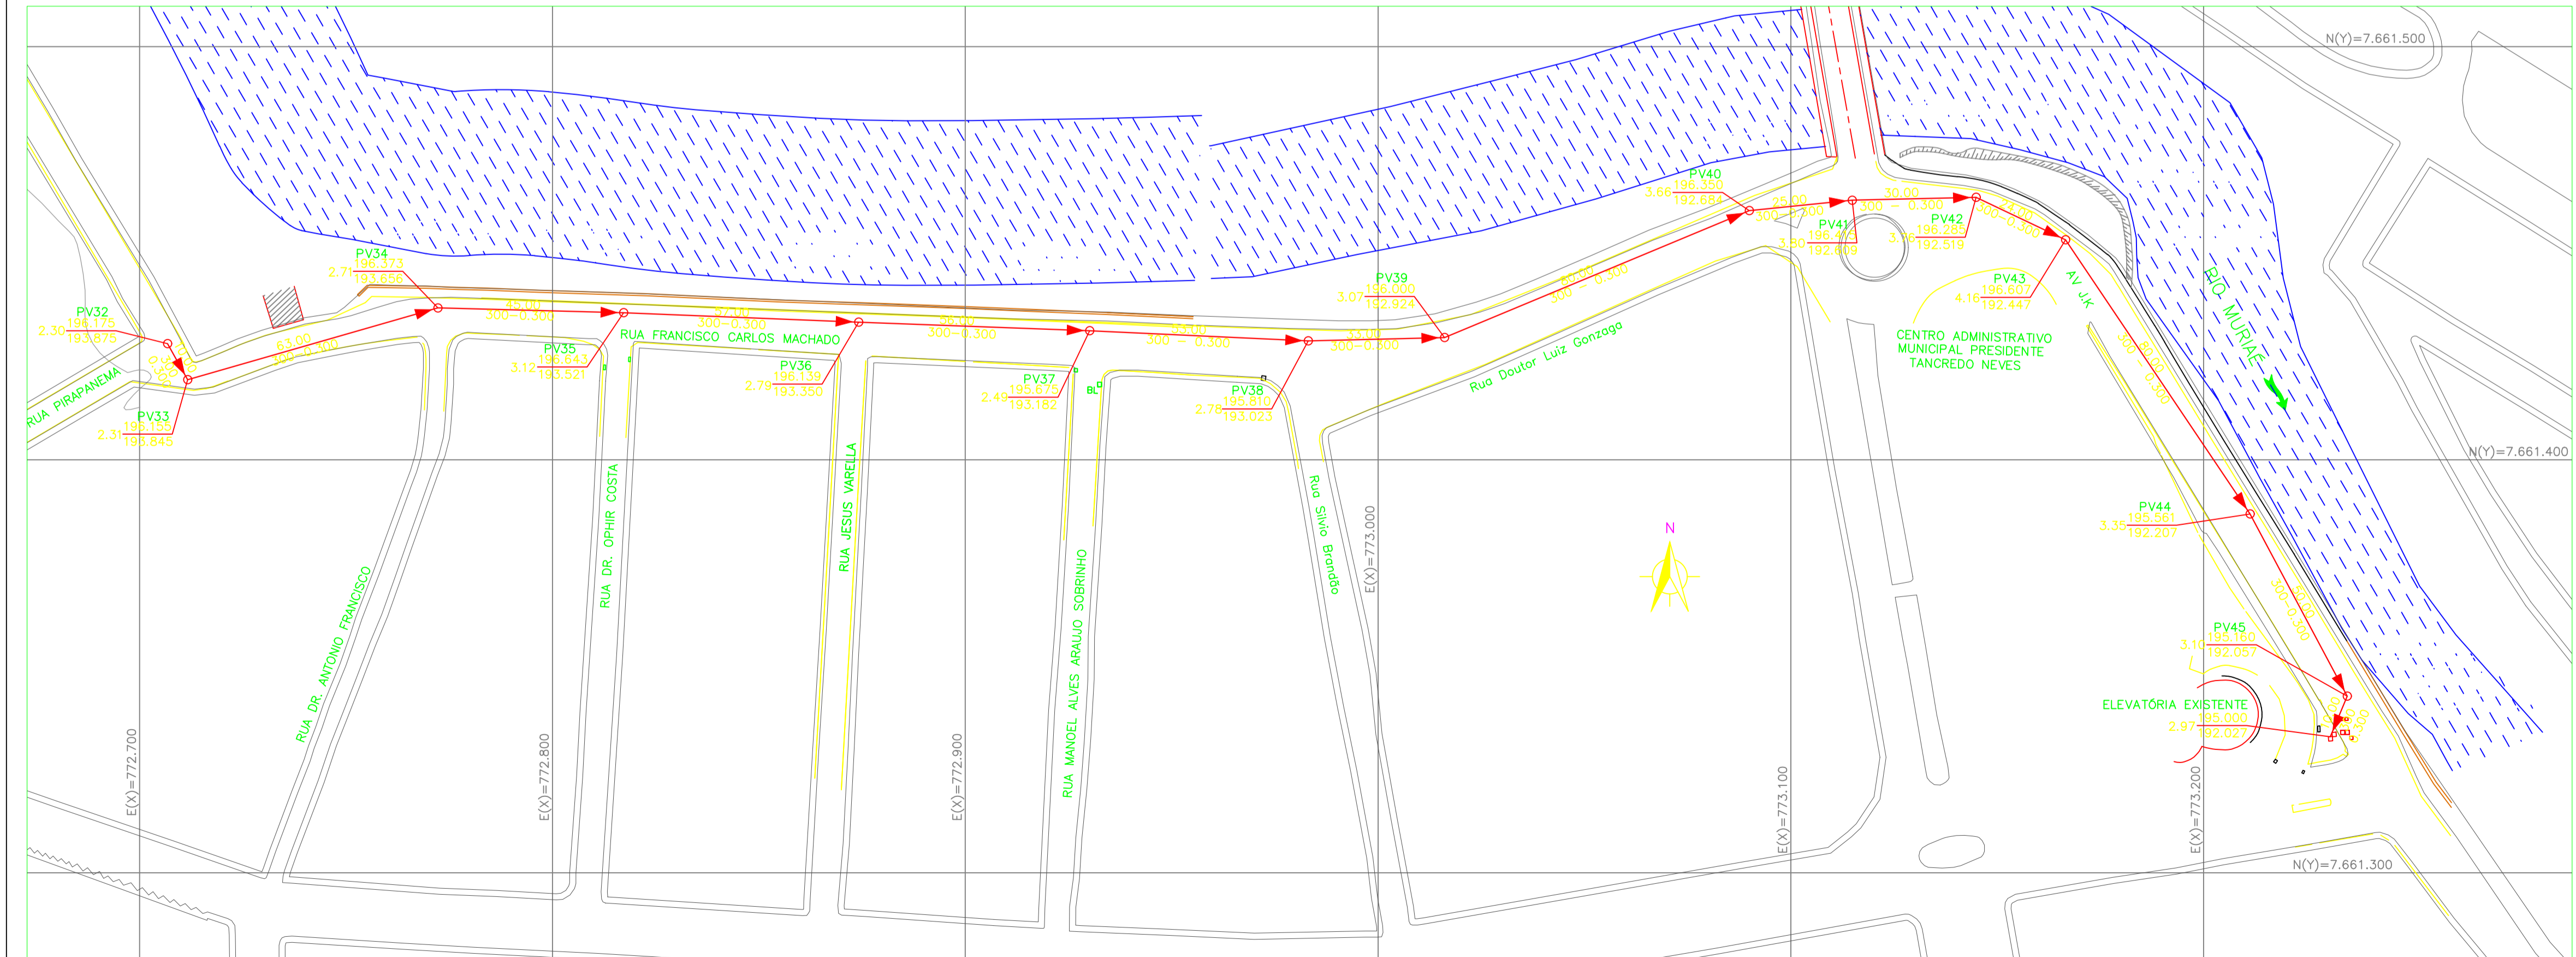

PV32 À ELEVATORIA EXISTENTE
PLANTA

ESC.: 1:1.000

RELAÇÃO DE MATERIAL				
ITEM	DISCRIMINAÇÃO	DN	QUANT	UNID
01	TUBOS PVC JE	150	1.046,00	m
02	TUBOS PVC JE	200	182,00	m
03	TUBOS PVC JE	250	50,00	m
04	TUBOS PVC JE	300	623,00	m
05	TUBO FT* PB JE K7 P/ ESGOTO	150	55,00	m
06	TUBO FT* PB JE K7 P/ ESGOTO	300	9,00	m
07	CURVA 45° FT* BB JE	150	01	pc

LEGENDAS:

- REDES COLETORAS E INTERCEPTORAS PROJETADAS
- PV POÇO DE VISITA DA REDE COLETORA E INTERCEPTORA
- TUBO DE QUEDA
- PROFUNDIDADE COTA DO TERRENO
- COTA DO COLETOR
- EXTENSÃO (m)
- DECLIVIDADE (m/m)

NOTAS:

- ELEVAÇÕES EM METRO, DIÂMETROS DE TUBULAÇÕES EM MILÍMETRO, EXCETO ONDE INDICADO DE OUTRA FORMA;
- TRECHOS ONDE DN E MATERIAL NÃO SÃO INFORMADOS CONSIDERAR PVC DN 150mm;
- O PV02 NO TRECHO AÉREO SERÁ CONSTITUÍDO DE TÊ DE VISITA EM FERRO FUNDIDO.

Nº	DATA	EXECUT.	DESCRIÇÃO
0	-	-	EMISSÃO INICIAL

REVISÕES

Nº	DATA	EXECUT.	DESCRIÇÃO
0	-	-	EMISSÃO INICIAL

Rua Nilson Bello, 744-A, Bairro Poqueão
 Belo Horizonte - MG CEP: 31330-600
 Telefone: (31) 3418-2175
 otawaplan@otawaplan.com.br

PREFEITURA MUNICIPAL DE MURIAÉ - MG
SISTEMA DE ESGOTOS SANITÁRIOS
BAIRRO BARRA
REDES COLETORAS E INTERCEPTORAS
PLANTAS E RM