


LOCAÇÃO ELEV.02
PLANTA

ESC.: 1:50

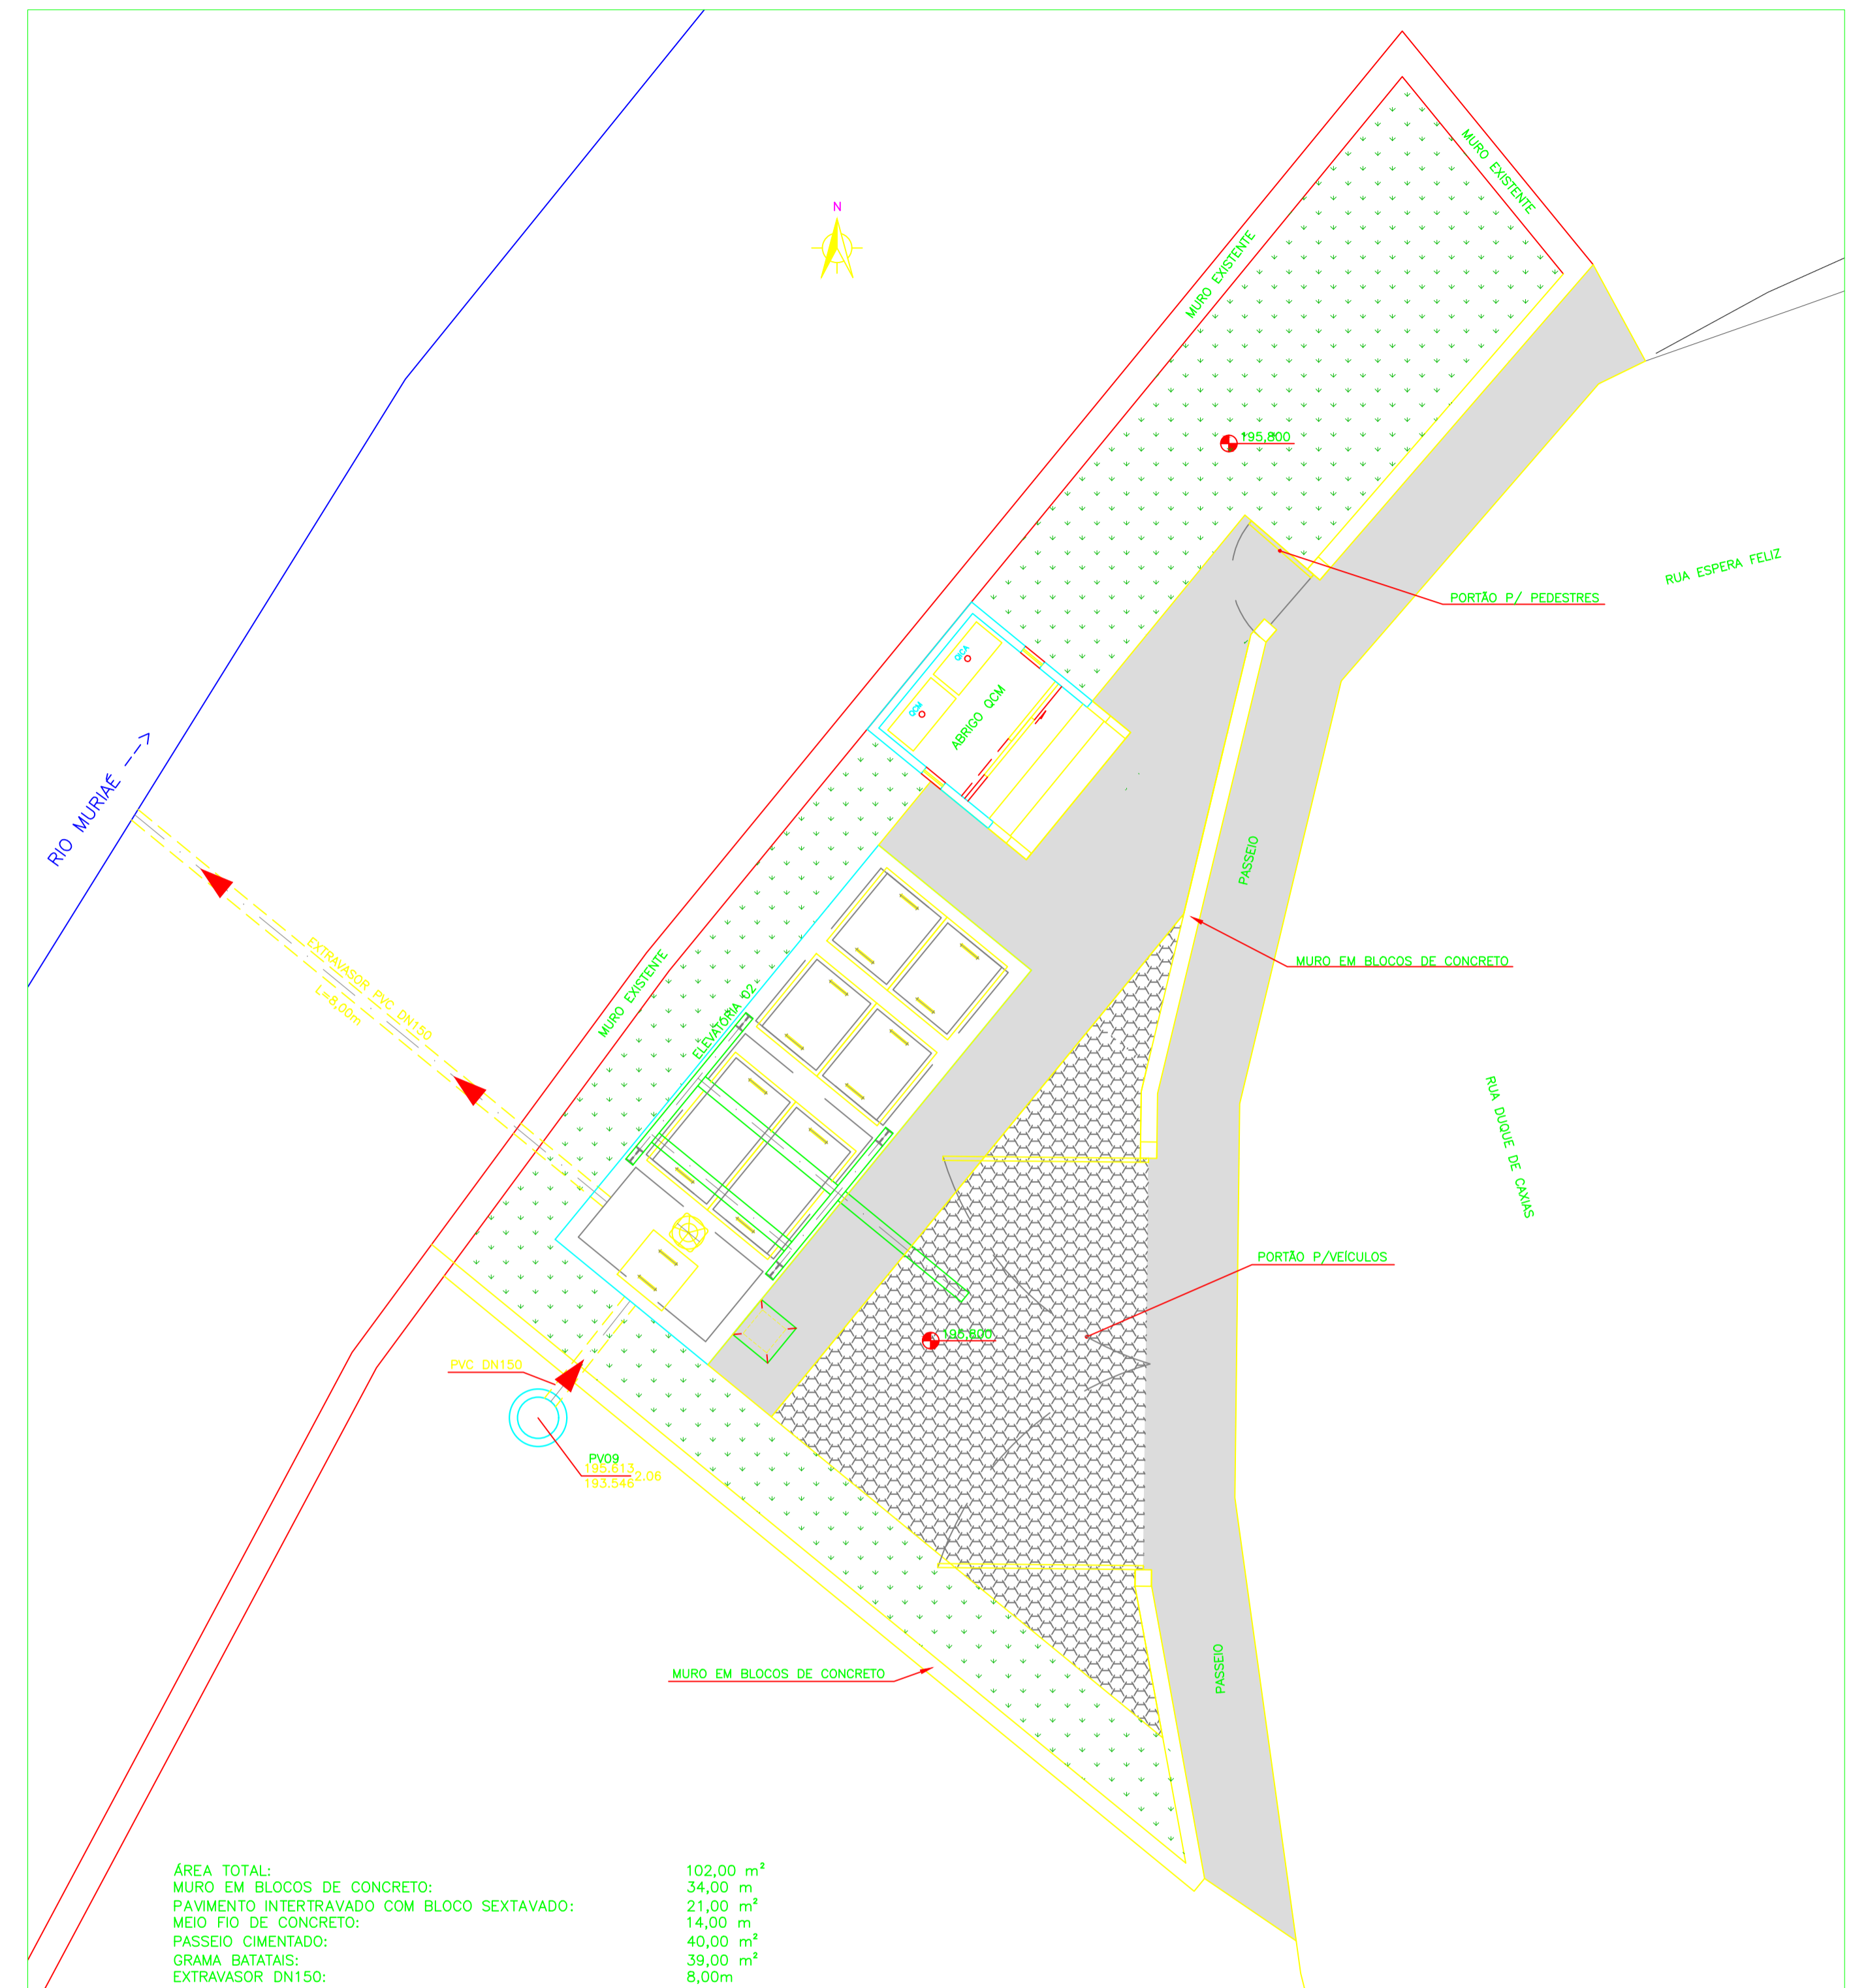

ÁREA TOTAL: 102,00 m²
 MURO EM BLOCOS DE CONCRETO: 34,00 m²
 PAVIMENTO INTERTRAVADO COM BLOCO SEXTAVADO: 21,00 m²
 MEIO FIO DE CONCRETO: 14,00 m²
 PASSEIO CIMENTADO: 40,00 m²
 GRAMA, BATATAIS: 39,00 m²
 EXTRAVASOR DN150: 8,00m

URBANIZAÇÃO E INTERLIGAÇÃO ELEV.02
PLANTA

ESC.: 1:50

LEGENDAS:

- PASSEIO CIMENTADO
- PAVIMENTO INTERTRAVADO
- GRAMA

NOTAS:

1 - DIMENSÕES EM CENTÍMETRO, ELEVACOES EM METRO, DIÂMETROS DE TUBULAÇÕES EM MILÍMETRO, EXCETO ONDE INDICADO DE OUTRA FORMA.

Nº	DATA	EXECUT.	EMISSÃO INICIAL	DESCRIÇÃO
REVISÕES				

Rua Nilson Bello, 744-A, Bairro Poquele
 Belo Horizonte - MG - CEP: 31330-600
 Telefone: (31) 3418-2175
 otawapeng@otarra.com.br

PROJETO: 49.318/D
 PROJETO: CARLOS MAURO NOVAES GONCALVES
 PROJETO: OLAVO NETO
 PROJETO: HUDSON ROCHA

PREFEITURA MUNICIPAL DE MURIAÉ - MG
 DATA: OUTUBRO/2018

SISTEMA DE ESGOTOS SANITÁRIOS
BAIRRO BARRA
ELEVATÓRIA 02
 LOCAÇÃO, INTERLIGAÇÃO E URBANIZAÇÃO

Nº CONTRATO: 039/2018
 Nº ART: 4818834
 ESCALA: A1
 FOLHA: 11 DE 19