


**LOCAÇÃO ELEVATÓRIA 03**  
ESC.: 1:50

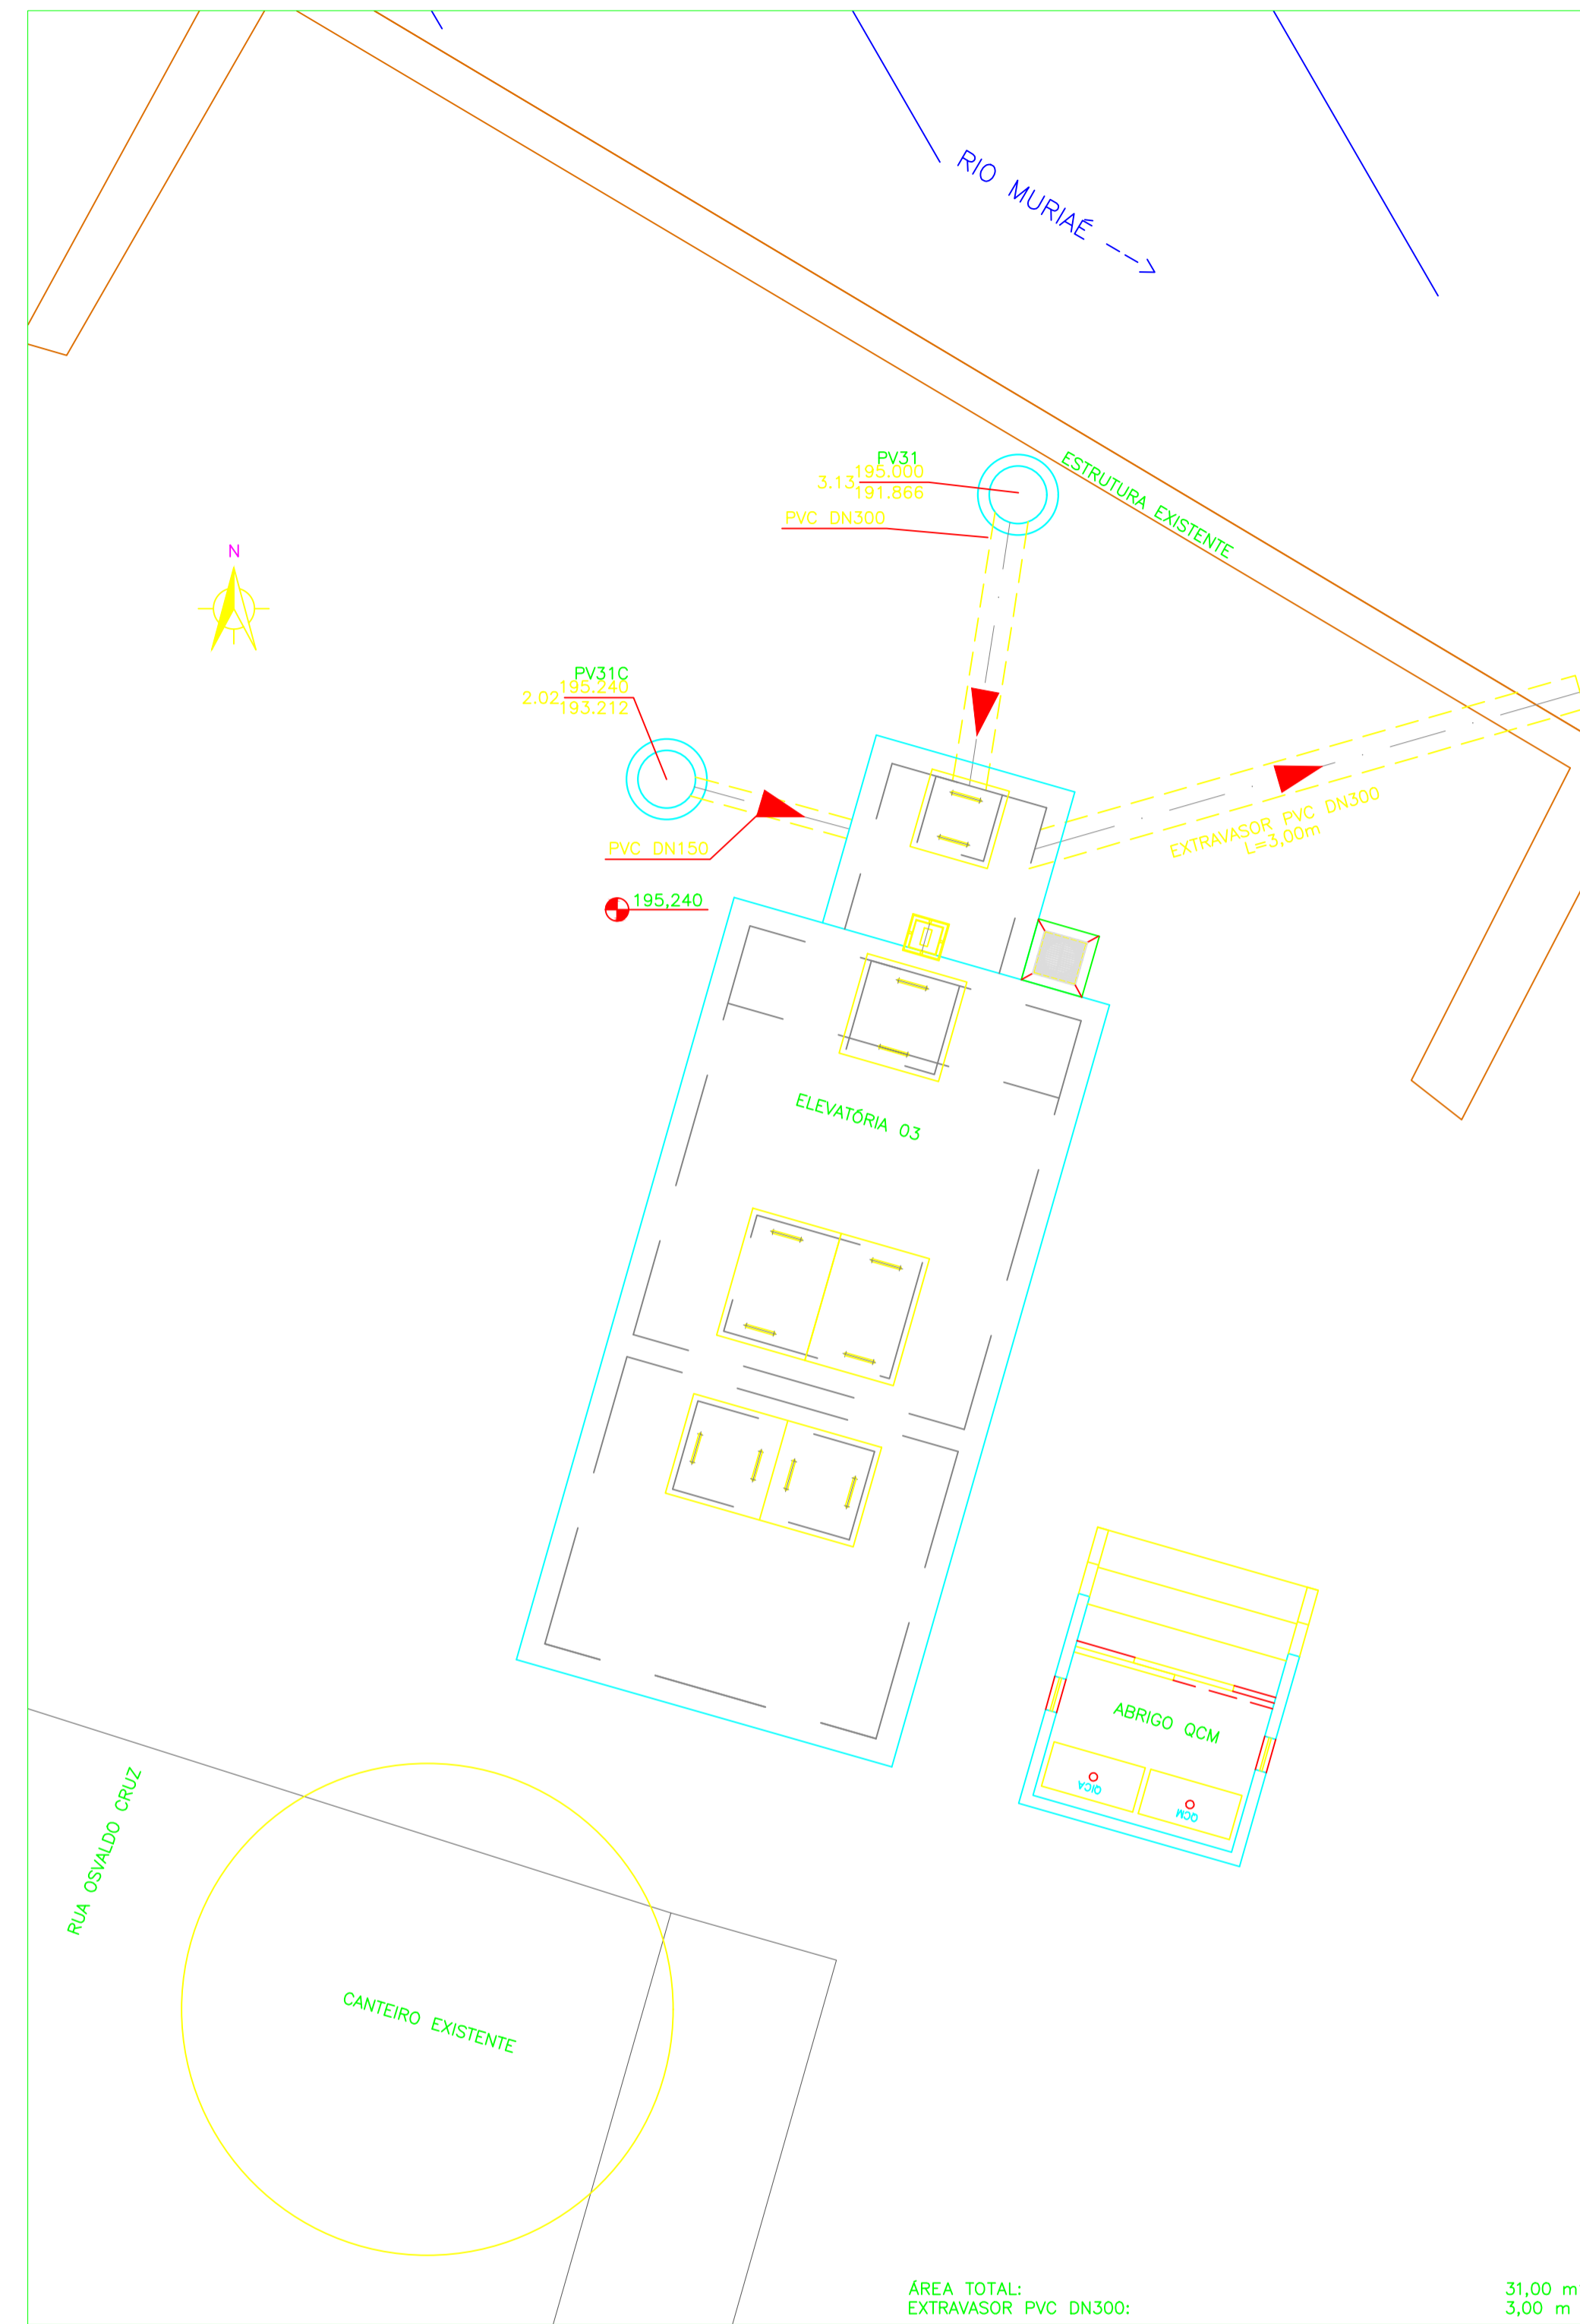

**INTERLIGAÇÃO ELEVATÓRIA 03**  
ESC.: 1:50

ÁREA TOTAL: 31,00 m<sup>2</sup>  
EXTRAVASOR PVC DN300: 3,00 m

LEGENDAS:

NOTAS:  
1 - DIMENSÕES EM CENTÍMETRO, ELEVACOES EM METRO, DIÂMETROS DE TUBULAÇÕES EM MILÍMETRO, EXCETO ONDE INDICADO DE OUTRA FORMA.

Nº	DATA	EXECUT.	EMISSÃO INICIAL	DESCRIÇÃO

REVISÕES	

**OTAWA** ENGENHARIA  
 Rua Nilson Bello, 744-A, Bairro Poqueá  
 Belo Horizonte - MG - CEP: 31330-600  
 Telefone: (31) 3418-2175  
 otawae@otawa.com.br

PROJETO: SISTEMA DE ESGOTOS SANITÁRIOS - BAIRRO BARRA  
 PROJETO: ELEVATÓRIA 03 - LOCAÇÃO E LIGAÇÃO

PROJETO: OLAVO NETO  
 VERIFICADO: HUDSON ROCHA

CREA MG: 49.318/D  
 CREA MG: 154.012/D

**PREFEITURA MUNICIPAL DE MURIAÉ - MG**  
 DATA: OUTUBRO/2018

**SISTEMA DE ESGOTOS SANITÁRIOS**  
**BAIRRO BARRA**  
**ELEVATÓRIA 03 - LOCAÇÃO E LIGAÇÃO**  
**PLANTAS**

Nº CONTRATO: 039/2018  
 Nº ARTE: 4818834  
 ESCALA: A1  
 INDICADAS: A1  
 FOLHA: 14 DE 19