


POÇO DE VISITA	PV41	PV42	PV43	PV44	PV45	PV46	PV47	PV48	PV49	PV50	PV51	PV52	PV53	PV54	ELEV
CONTR. CONC. (l/s)	0.11 / 0.13	0.94 / 1.14		0.24 / 0.28					1.36 / 1.66	0.25 / 0.29	0.16 / 0.19				
EXTENSÃO (m)	59.00	44.00	35.00	80.00	80.00	45.00	45.00	80.00	22.61	10.77	13.00	38.00	73.28	5.59	
COTA TERR. (m)	201.260	198.162	196.837	196.634	194.905	193.816	192.606	191.902	189.981	190.500	187.000	185.500	185.000	181.500	181.500
COTA SOL. (m)	200.210	197.112	195.787	195.584	193.855	192.766	191.556	190.852	188.931	188.863	185.950	184.450	183.950	180.450/177.837	177.821
PROFUND. (m)	1.05	1.05	1.05	1.05	1.05	1.05	1.05	1.05	1.05	1.64	1.05	1.05	1.05	1.05/3.66	3.67
TQ/REBAIXO (m)															2.61
DIAM. (mm) - MAT.	150 / PVC	150 / PVC	150 / PVC	150 / PVC	150 / PVC	150 / PVC	150 / PVC	150 / PVC	150 / PVC	150 / PVC	150 / PVC	150 / PVC	150 / PVC	150 / PVC	300 / PVC
DECLIV. (%)	5.251	3.011	0.580	2.161	1.361	2.689	1.564	2.401	0.302	27.043	11.538	1.316	4.776	0.300	
VAZÃO (l/s)	0.04 / 0.13	0.38 / 1.27	0.38 / 1.27	0.47 / 1.55	0.47 / 1.55	0.47 / 1.55	0.47 / 1.55	0.47 / 1.55	0.96 / 3.21	1.05 / 3.50	1.05 / 3.50	1.05 / 3.50	1.05 / 3.50	1.05 / 3.50	8.80 / 29.87

PV41 À ELEVATÓRIA
PERFIL

ESC.: H=1:1.000
V=1:100

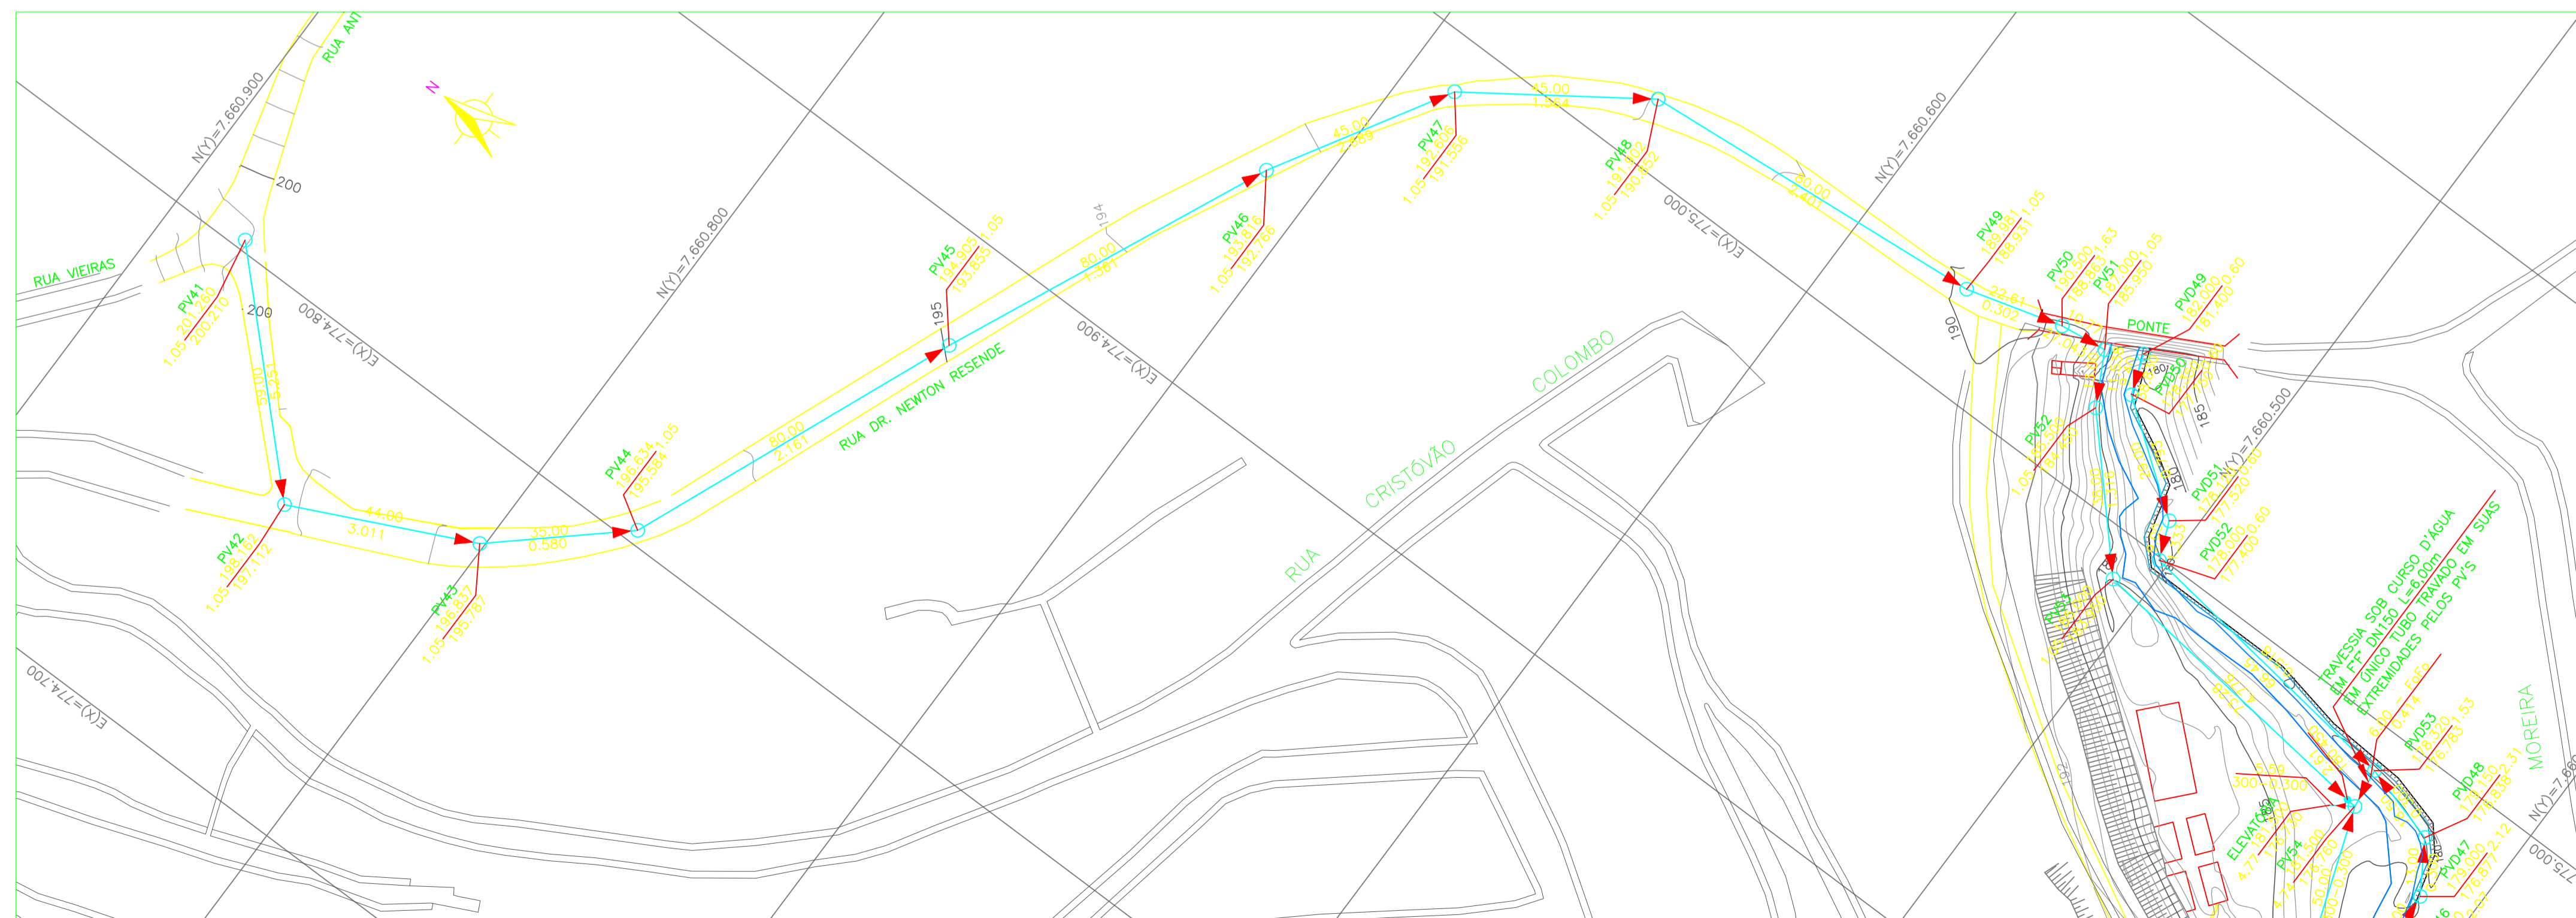

PV41 À ELEVATÓRIA
PLANTA

ESC.: 1:1.000

LEGENDAS:

- REDES INTERCEPTORAS PROJETADAS
- REDES INTERCEPTORAS EXISTENTES
- PV POÇO DE VISITA DA REDE INTERCEPTORA
- PROFUNDIDADE COTA DO TERRENO
- COTA DO COLETOR
- TUBO DE QUEDA
- EXTENSÃO (m)
- DECLIVIDADE (m/m)

NOTAS:

- ELEVAÇÕES EM METRO, DIÂMETROS DE TUBULAÇÕES EM MILÍMETRO, EXCETO ONDE INDICADO DE OUTRA FORMA;
- TRECHOS ONDE DN E MATERIAL NÃO SÃO INFORMADOS CONSIDERAR PVC DN 150mm.

Nº	DATA	EXECUT.	REVISÃO	DESCRIÇÃO
1	20/05/2019	OLAVO		REVISÃO CONFORME LAUDO DO DENSUR
0	-	-		EMISSÃO INICIAL

REVISÕES

PROJETA	PROJETA	PROJETA	PROJETA
OLAVO NETO	OLAVO NETO	OLAVO NETO	OLAVO NETO
VERIFICADO	VERIFICADO	VERIFICADO	VERIFICADO
HUDSON ROCHA	HUDSON ROCHA	HUDSON ROCHA	HUDSON ROCHA

OTAWA ENGENHARIA
Rua Nilon Bello, 744-A, Bairro Paquetá
Belo Horizonte - MG CEP: 31330-600
Telefone: (31) 3418-2775
otawapeng@otawa.com.br

PREFEITURA MUNICIPAL DE MURIAÉ - MG
OUTUBRO/2018

SISTEMA DE ESGOTOS SANITÁRIOS
BAIRRO SANTO ANTÔNIO
REDES COLETORAS E INTERCEPTORAS - PARTE C
PLANTA E PERFIL

Nº CONTRATO: 039/2018
Nº ARTE: 4818834
ESCALA: INDICADAS
FORMATO: A1
FOLHA: 06 DE 16