


RELAÇÃO DE MATERIAIS – PADRÃO TIPO T5

| ITEM | DESCRIÇÃO | UNID. | QUANT. |
|------|---|-------|--------|
| 01 | CONDUTOR DE ALUMÍNIO TIPO WPP (FORNECIMENTO ENERGISA) | - | - |
| 02 | CONDUTOR DE COBRE PARA 1 kV, # 70 mm ² | m | 25 |
| 03 | CURVA EM "S", Ø 75mm | PC | 01 |
| 04 | PORCA OLHAL | PC | 01 |
| 05 | FITA DE AÇO INOXIDÁVEL 19mm | UN | 03 |
| 06 | BUCHA E CONTRA-BUCHA DE AÇO, Ø 75 mm | PC | 02 |
| 07 | POSTE DUPLO T (300daN), ALTURA = 7,0 m | PC | 01 |
| 08 | MURETA EM ALVENARIA | PC | 01 |
| 09 | CURVA DE ALUMÍNIO 135° Ø 75 mm | PC | 01 |
| 10 | ELETRODUTO DE PVC RÍGIDO ROSCÁVEL Ø 75 mm | PC | 02 |
| 11 | CAIXA DE MEDIÇÃO POLIFÁSICA APROVADA PELA CONCESSIONÁRIA | PC | 01 |
| 12 | CONECTOR PARAFUSO FENDIDO, FABR. EM BRONZE, P/CABO #70mm ² | PC | 04 |
| 13 | CONECTOR PARAFUSO FENDIDO, FABR. EM BRONZE, P/CABO NÚ, #70mm ² | PC | 04 |
| 14 | CONDUTOR DE COBRE NÚ, #35mm ² , PARA ATERRAMENTO | m | 15 |
| 15 | HASTE DE ATERRAMENTO AÇO-COBRE, 16 mm, COMPR. = 2,40 m | PC | 03 |
| 16 | DISJUNTOR TERMOMAGNÉTICO TRIPOLAR, IN = 150 A | PC | 01 |
| 17 | LUVA DE PVC RÍGIDO Ø75mm | PC | 04 |
| 18 | CURVA DE PVC RÍGIDO 90°, RAIOS LONGO, Ø75mm | PC | 01 |

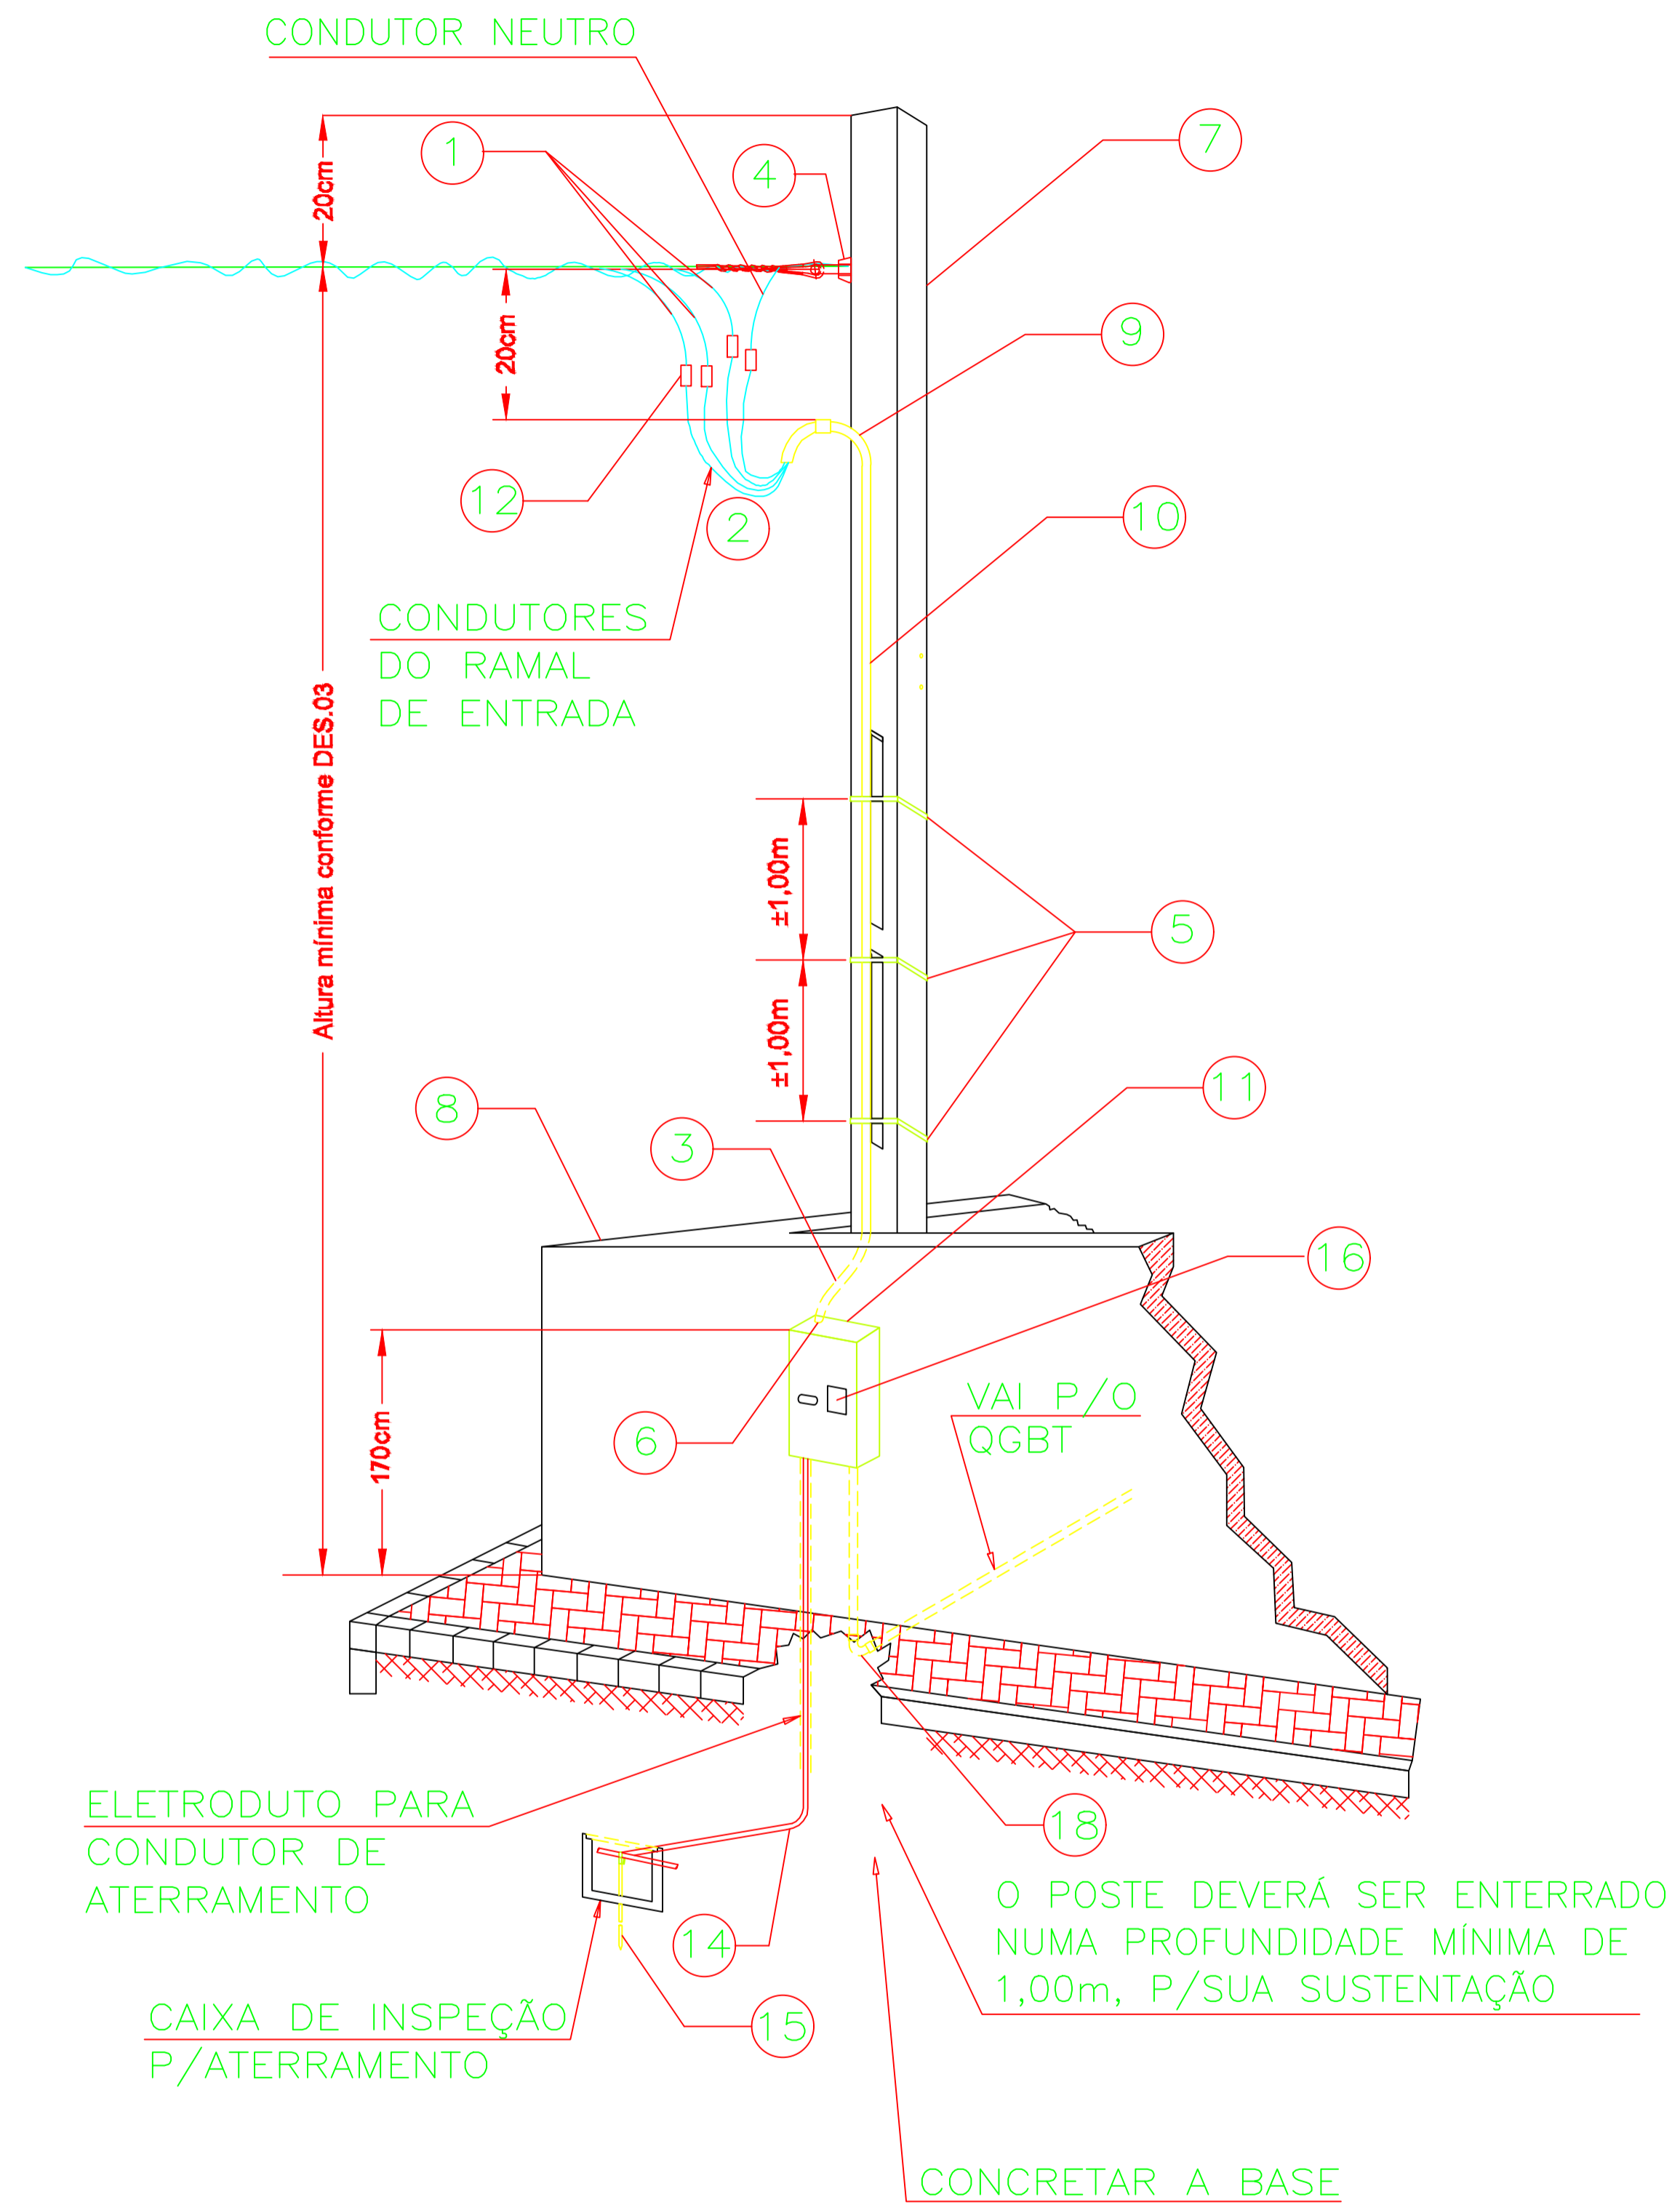

LEGENDAS:

NOTAS:

| Nº | DATA | EXECUT. | EMISSÃO INICIAL | DESCRIÇÃO |
|----|------|---------|-----------------|-----------|
| | | | | |

REVISÕES

| | | |
|--|--|-------------------------------|
| Rua Nilton Bello, 744-A, Bairro Poqueá Belo Horizonte - MG CEP: 31330-600 Telefone: (31) 3418-2175 otawae@otarra.com.br | RT: CARLOS MAURO NOVAES GONCALVES PROJETA: CORACY MARTINS DESENHISTA: CORACY MARTINS VERIFICADO: HUDSON ROCHA | CREA MG: 49.318/D CREA MG: |
|--|--|-------------------------------|

PREFEITURA MUNICIPAL DE MURIAÉ - MG
 DATA: DEZEMBRO/2018
 Nº CONTRATO: 039/2018
 Nº ARTE: 4818834
 ESCALA: INDICADAS
 FORMATO: A1
 FOLHA: 01 DE 08

SISTEMAS DE ESGOTOS SANITÁRIOS
BAIRRO SANTO ANTÔNIO
ELEVATÓRIA – NSTALAÇÕES ELÉTRICAS
PADRÃO DE ENTRADA DE ENERGIA TIPO T5