




ELEVATÓRIA - CORTE AA  
ESC. 1:25

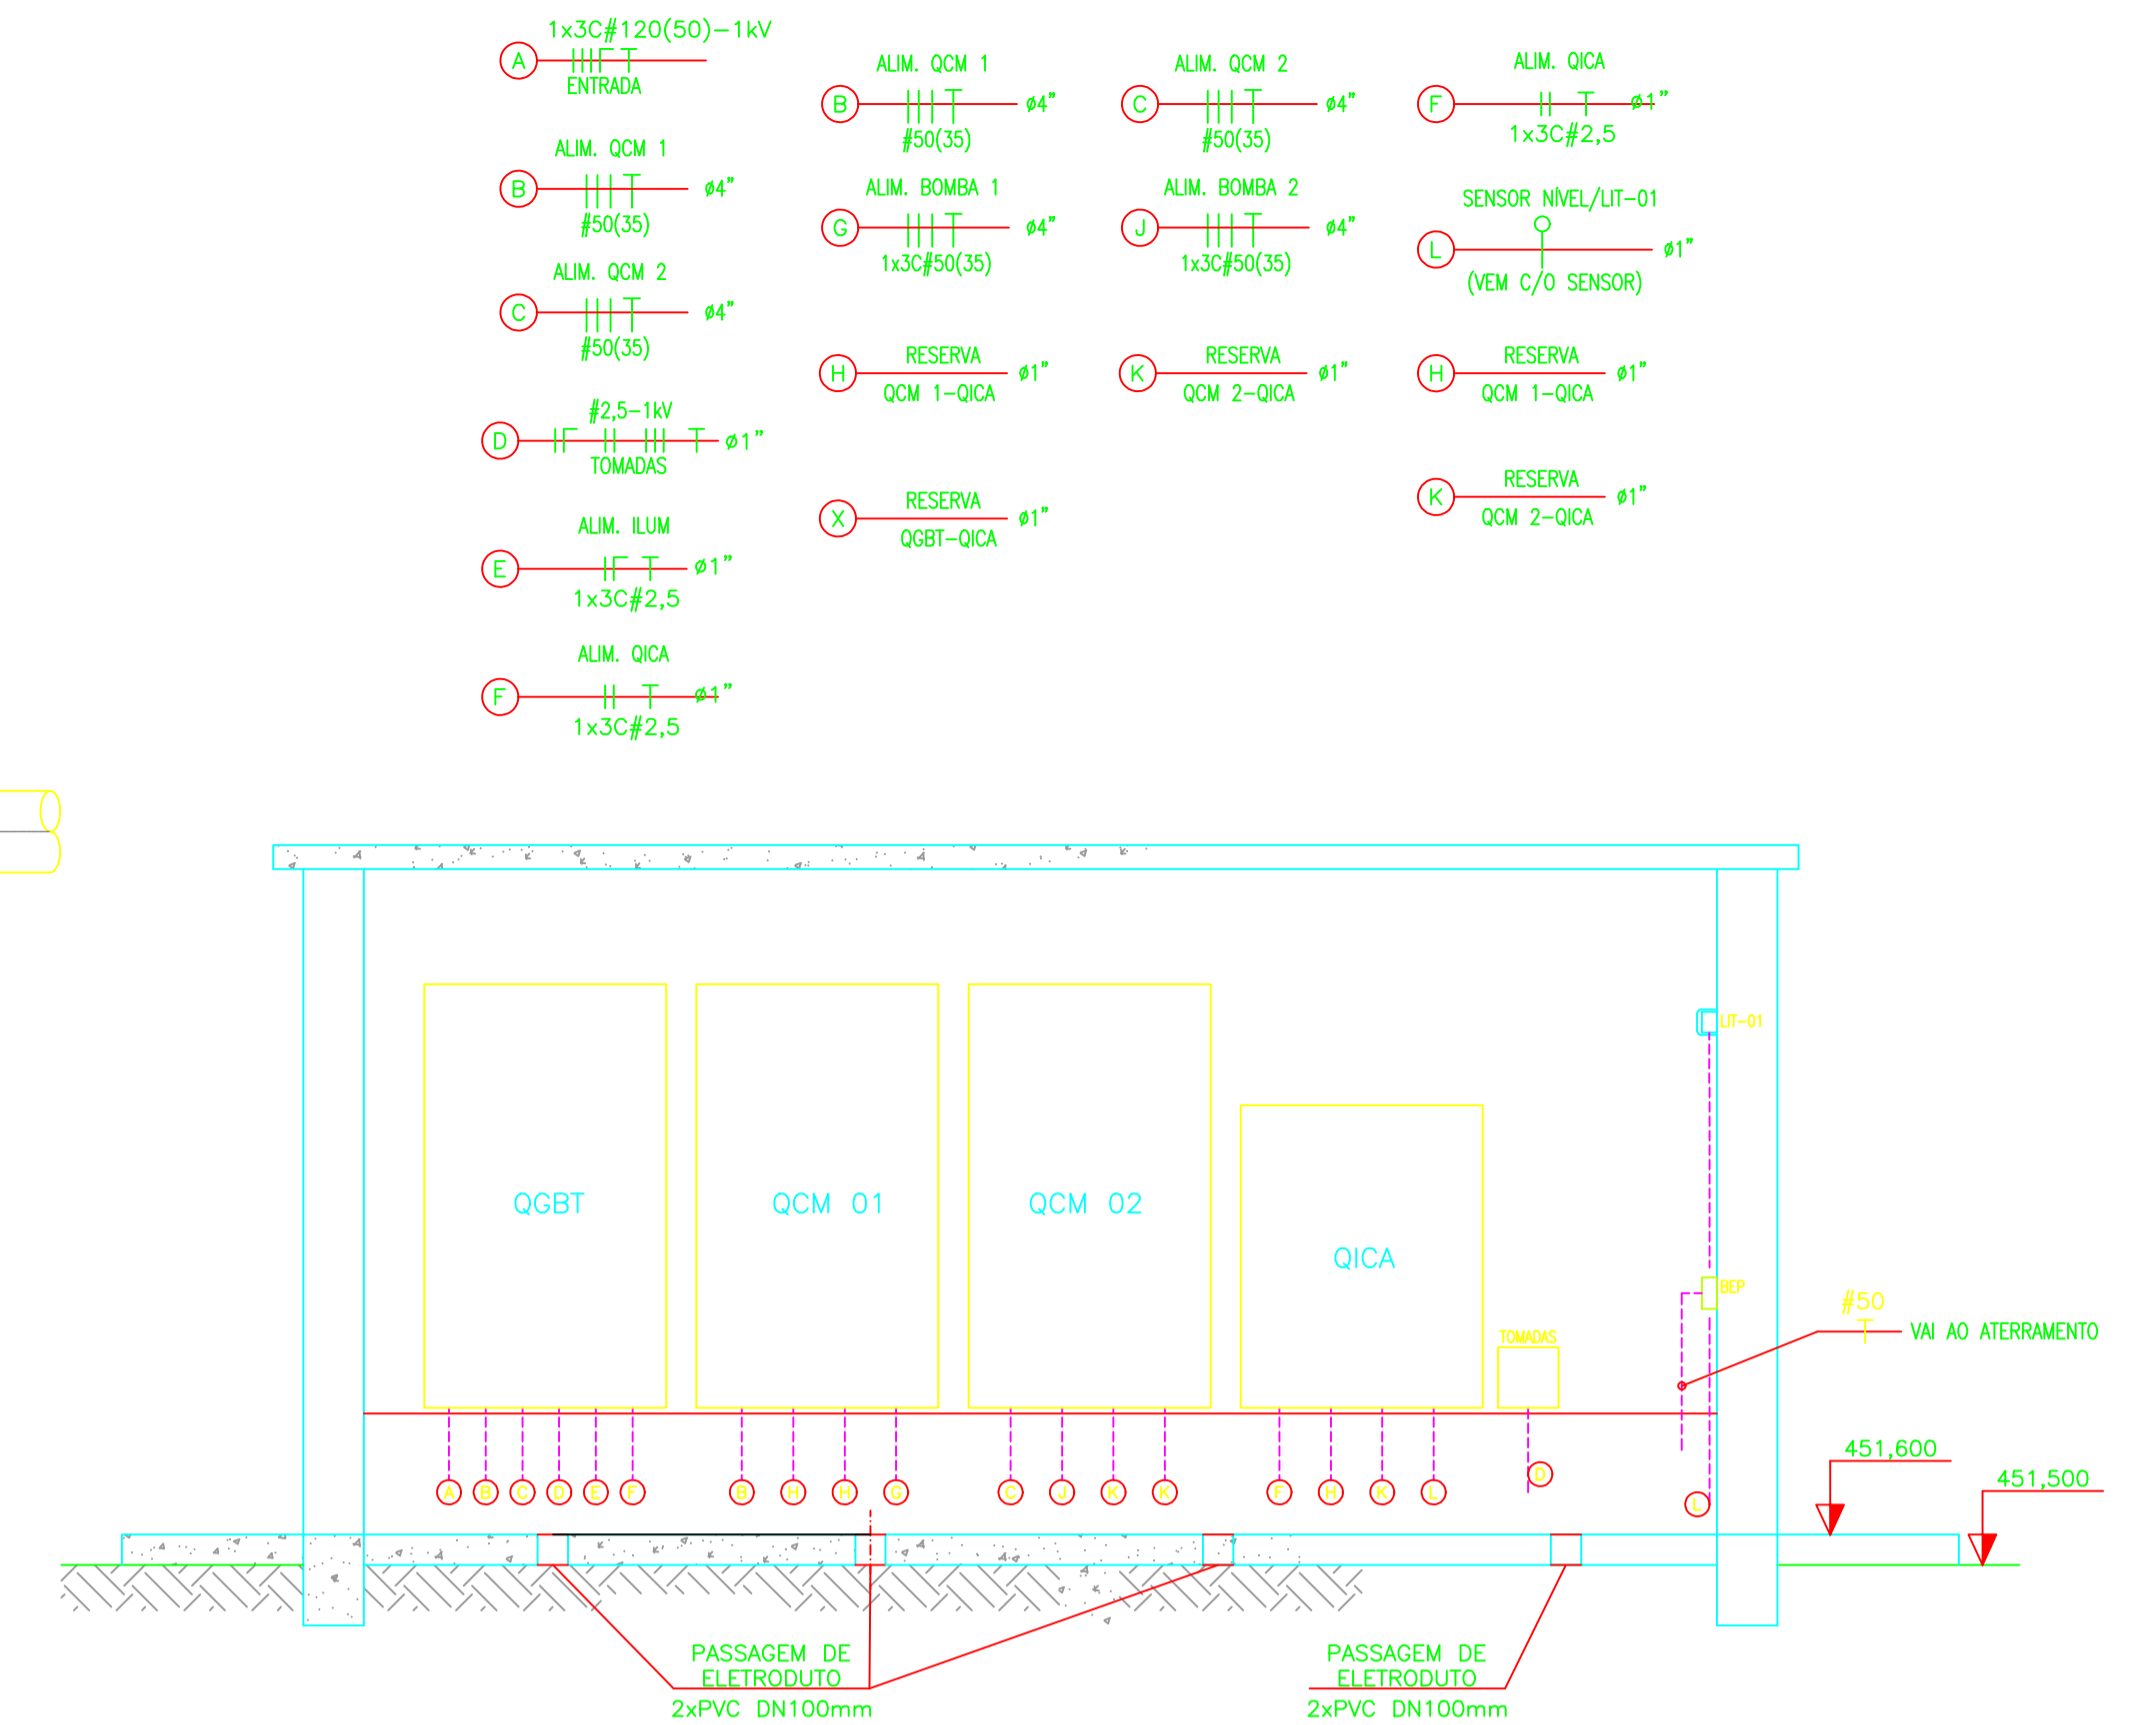

ABRIGO DO QCM - VISTA FRONTAL  
ESC. 1:25

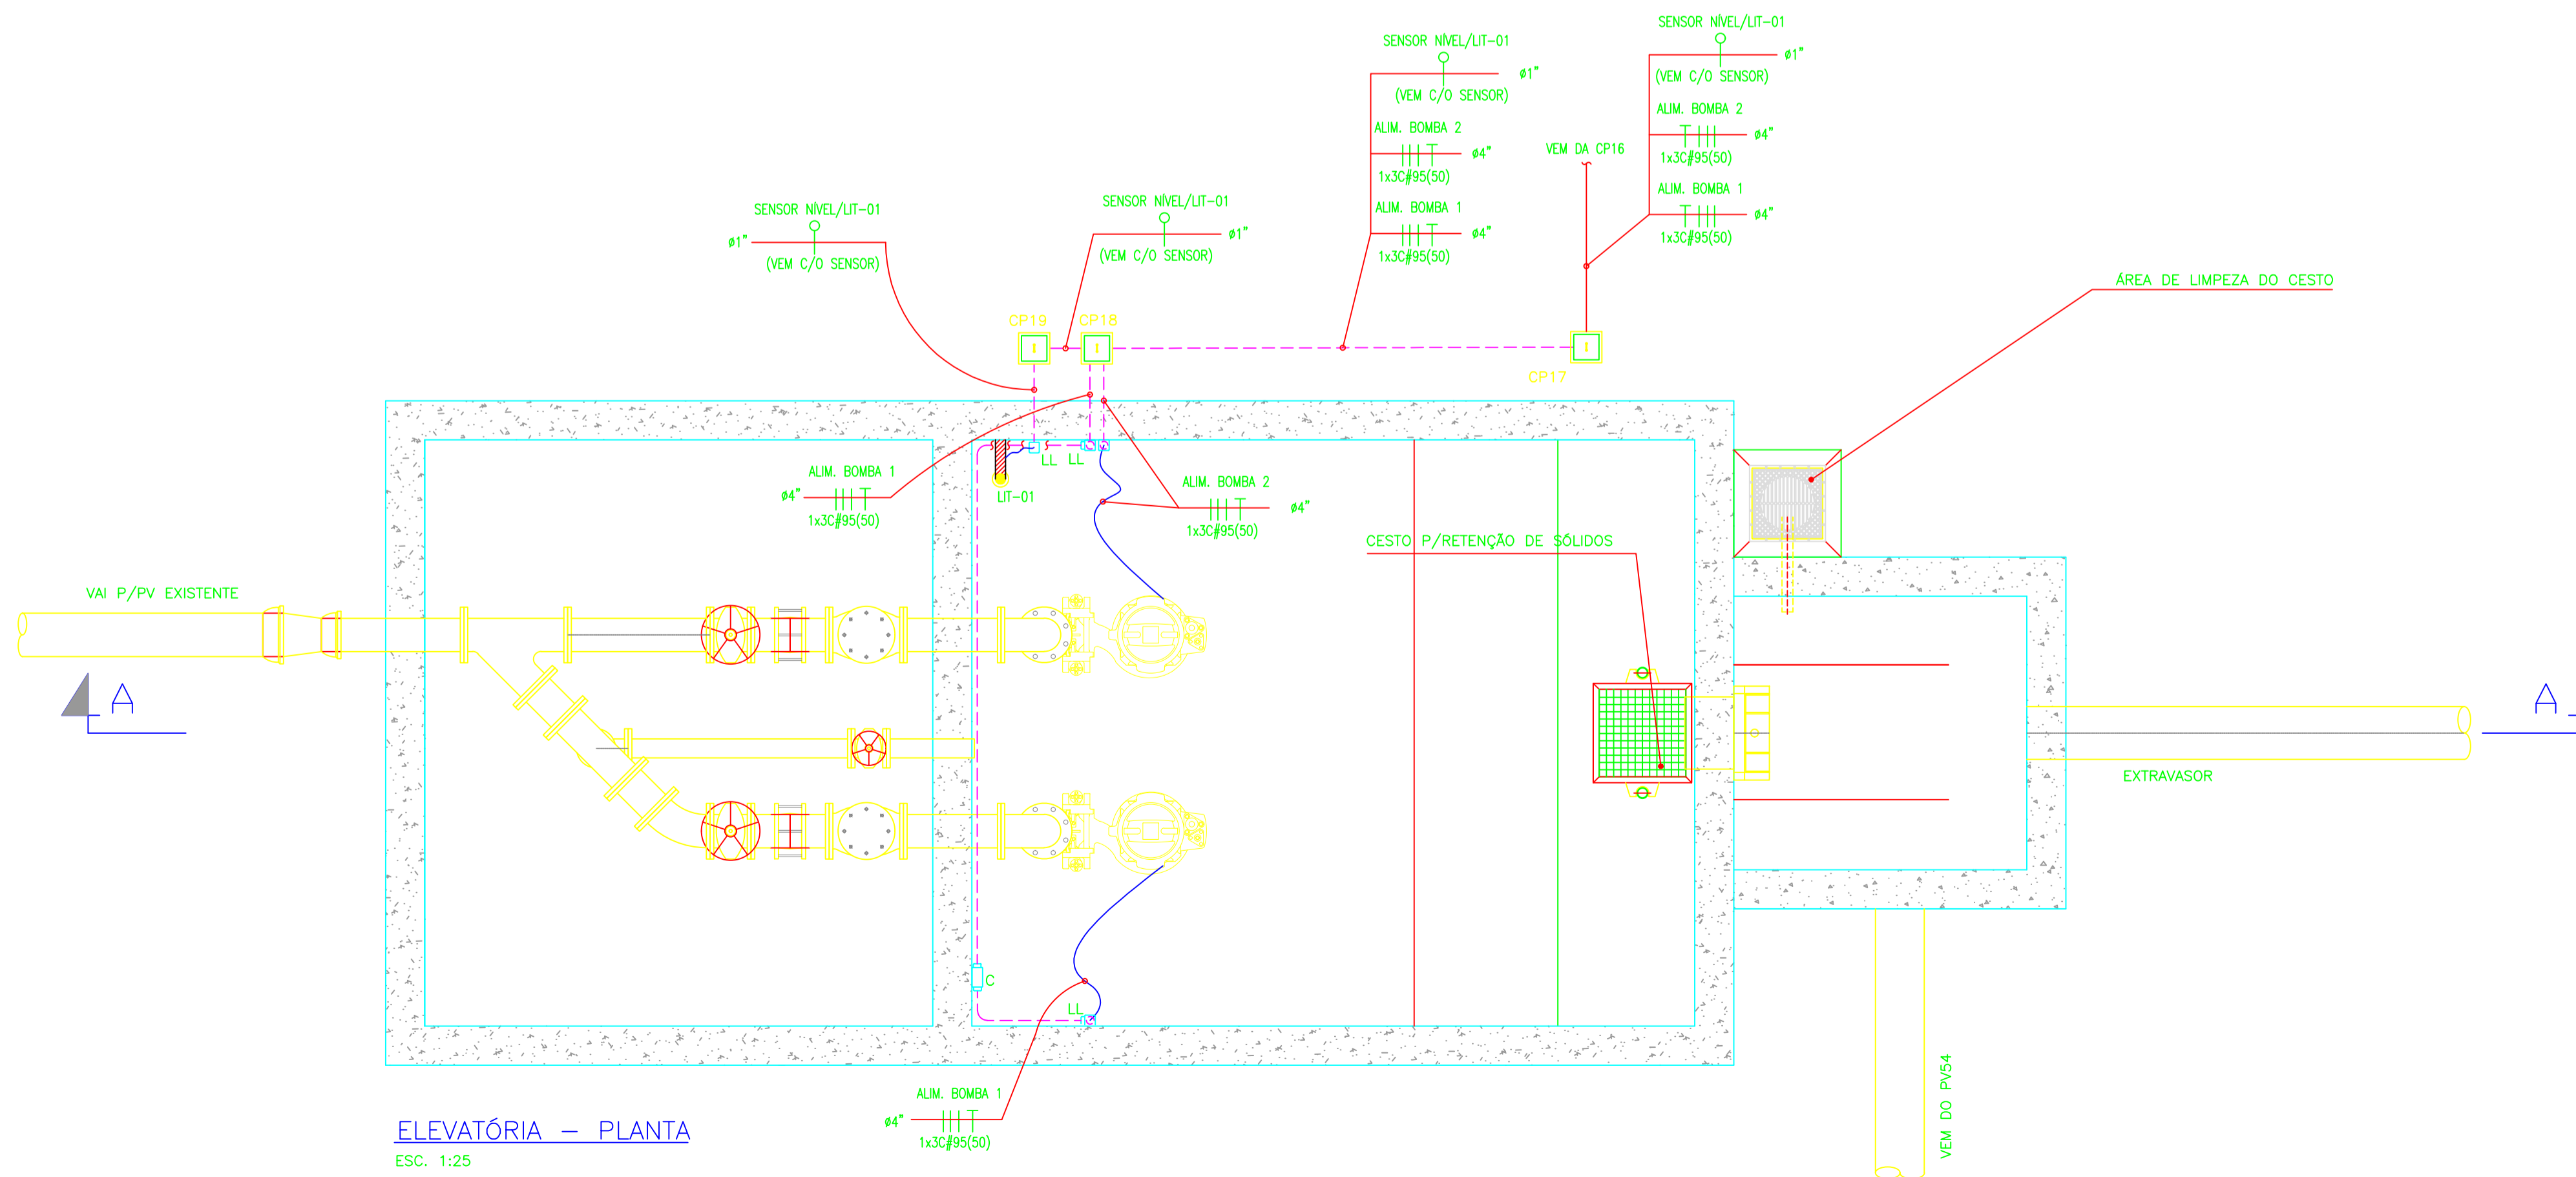

ELEVATÓRIA - PLANTA  
ESC. 1:25

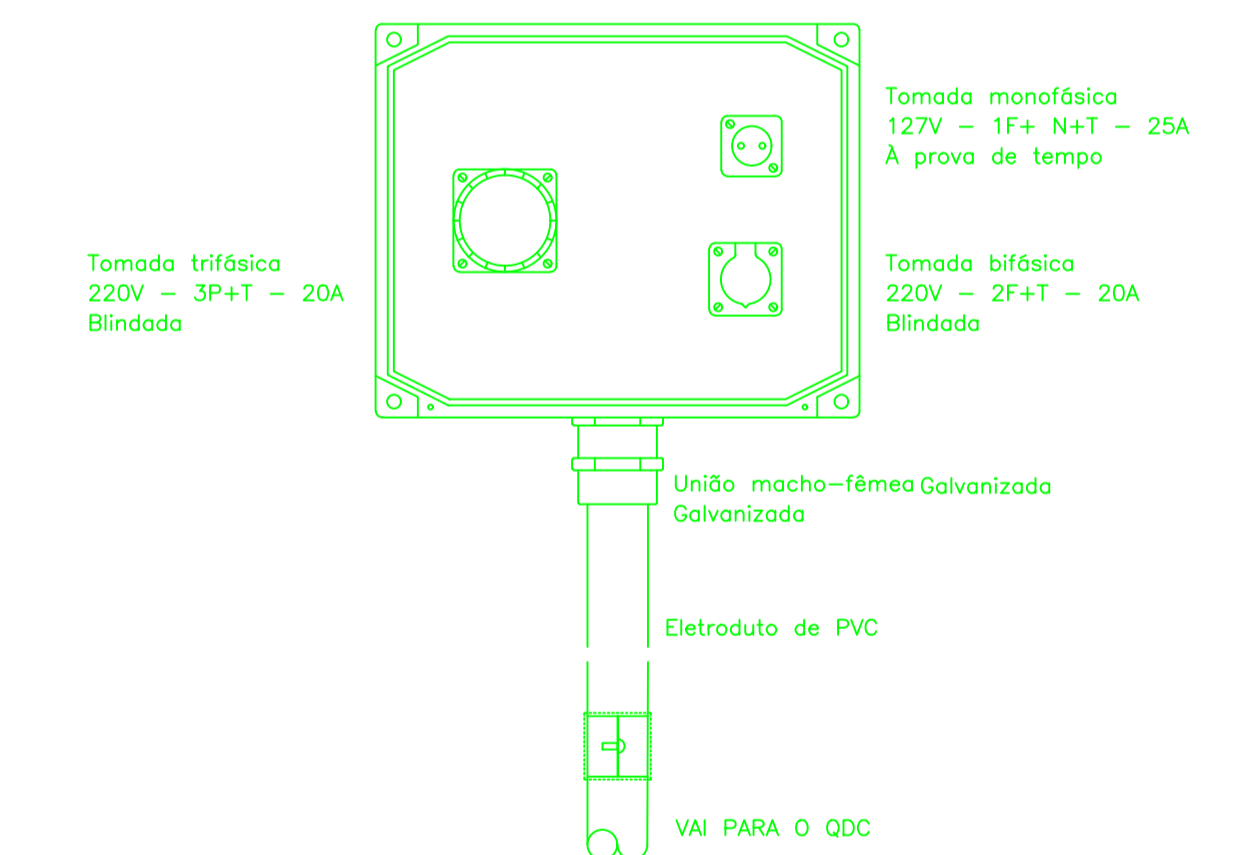

DETALHE TÍPICO DE TOMADA PARA MANUTENÇÃO

LEGENDAS:

NOTAS:

Nº	DATA	EXECUT.	EMISSÃO INICIAL	DESCRIÇÃO

REVISÕES	

	Rua Nilton Bello, 744-A, Bairro Poqueirão Belo Horizonte - MG - CEP: 31330-600 Telefone: (31) 3418-2175 otawapeng@otawa.com.br	PROJETO: 039/2018 PROJETO: 4818834 INDICADAS: A1 FOLHAS: 03 DE 08
--	---	--

<b>PREFEITURA MUNICIPAL DE MURIAÉ - MG</b> SISTEMAS DE ESGOTOS SANITÁRIOS BAIRRO SANTO ANTÔNIO ELEVATÓRIA - INSTALAÇÕES ELÉTRICAS ELEVATÓRIA (Planta, Corte, Vista Frontal e Detalhe)	DATA: DEZEMBRO/2018 Nº CONTRATO: 039/2018 Nº ARTE: 4818834 ESCALA: A1 FOLHAS: 03 DE 08
---	--