


REVISÃO 5	DATA DA REVISÃO
REVISÃO 4	DATA DA REVISÃO
REVISÃO 3	DATA DA REVISÃO
REVISÃO 2	DATA DA REVISÃO
REVISÃO 1	DATA DA REVISÃO
PROJETO	29/03/2023

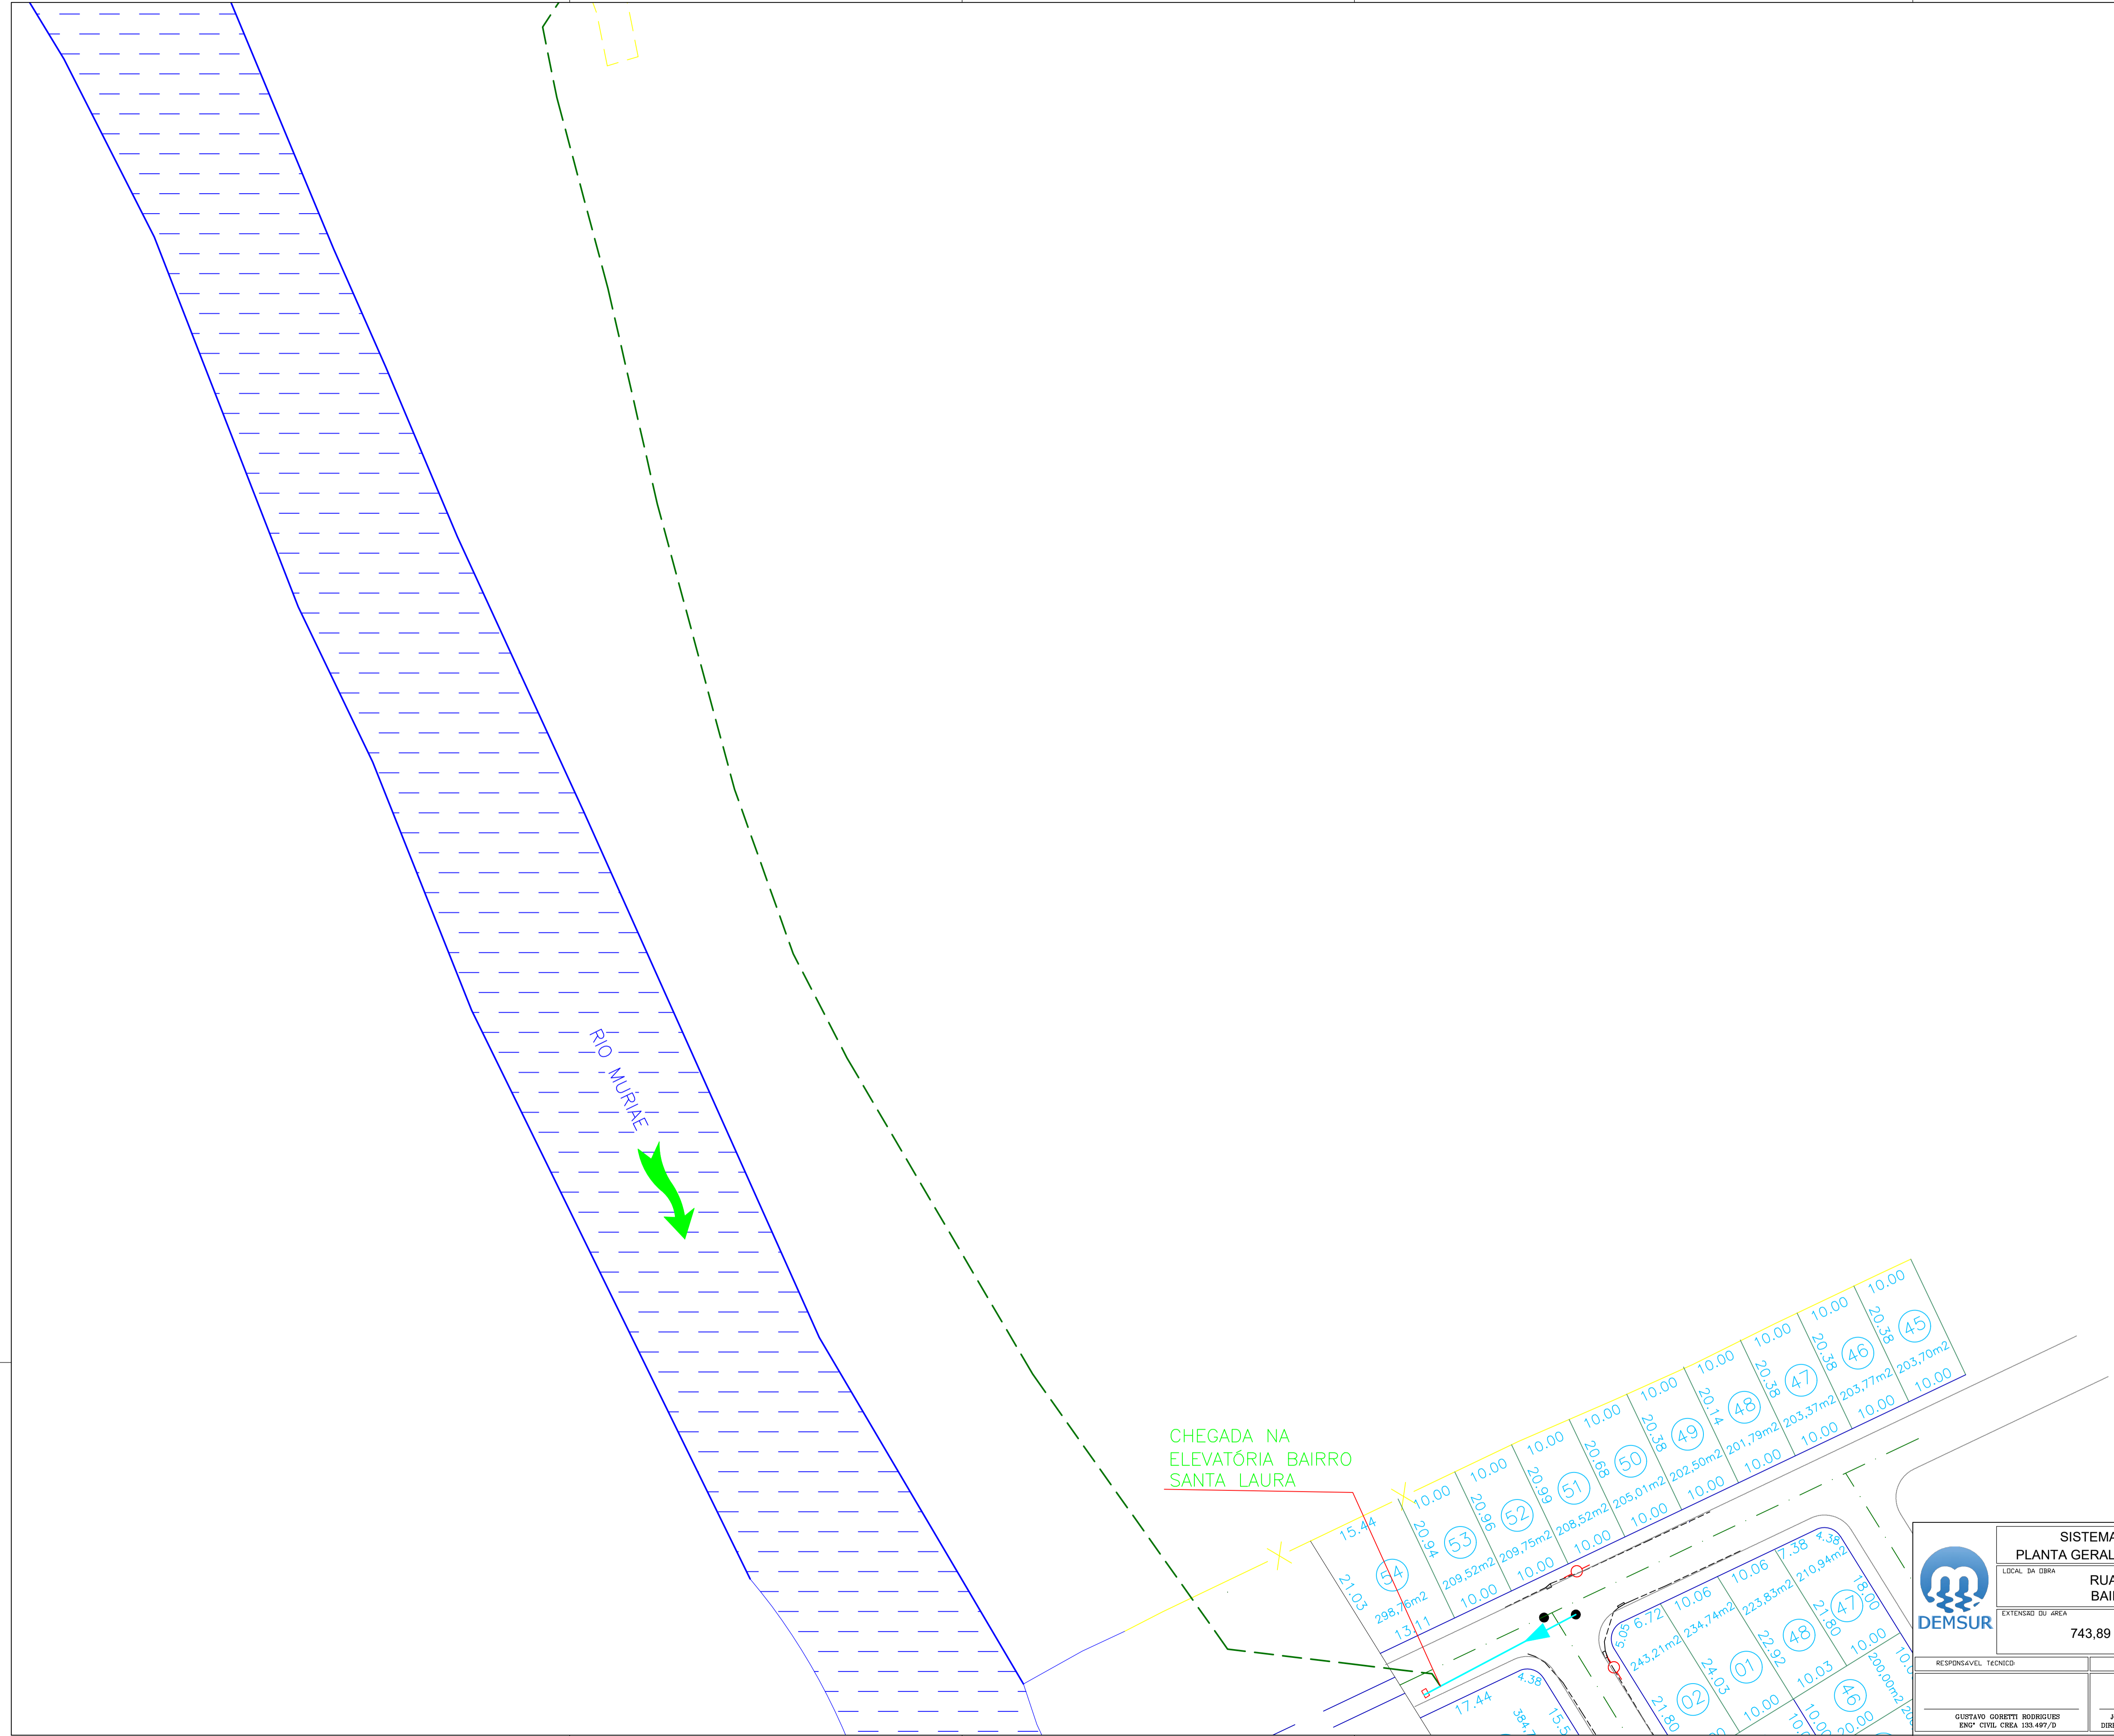

		SISTEMA DE ESGOTO SANITÁRIO		ES - 1229
		PLANTA GERAL DE LOCAÇÃO - PARTE B - 02/16		
LOCAL DA OBRA		RUA SANTA CATARINA		MURIAÉ-MG
EXTENSÃO DA ÁREA		ESCALA	DATA	
743,89 m		1:500	29/03/2023	
RESPONSÁVEL TÉCNICO		DEMSUR - DEPARTAMENTO MUNICIPAL DE SANEAMENTO URBANO		
GUSTAVO GORETTI RODRIGUES ENGRº CIVIL CREIA 133.497/D		JOÃO FRANCA CIRIBELLI DE CARVALHO DIRETOR DE DIVISÃO DE ÁGUAS E ESGOTOS		MARIA DA CONSOLAÇÃO T. PAMPOLINI PRETAS DIRETORA GERAL