


FIM DE TRECHO EM F\*F\*  
 INÍCIO DE TRECHO EM PVC DEFOFO

RELAÇÃO DE MATERIAL				
ITEM	DISCRIMINAÇÃO	DN	QUANT	UNID
01	CURVA 90° F*F* BOLSA	150	03	pç
02	CURVA 45° F*F* BOLSA	150	09	pç
03	CURVA 22° F*F* BOLSA	150	04	pç
04	TUBO PVC DEFOFO 1MPA	150	663,47	m
05	TUBO DE FF* COM BOLSA	150	80,42	m

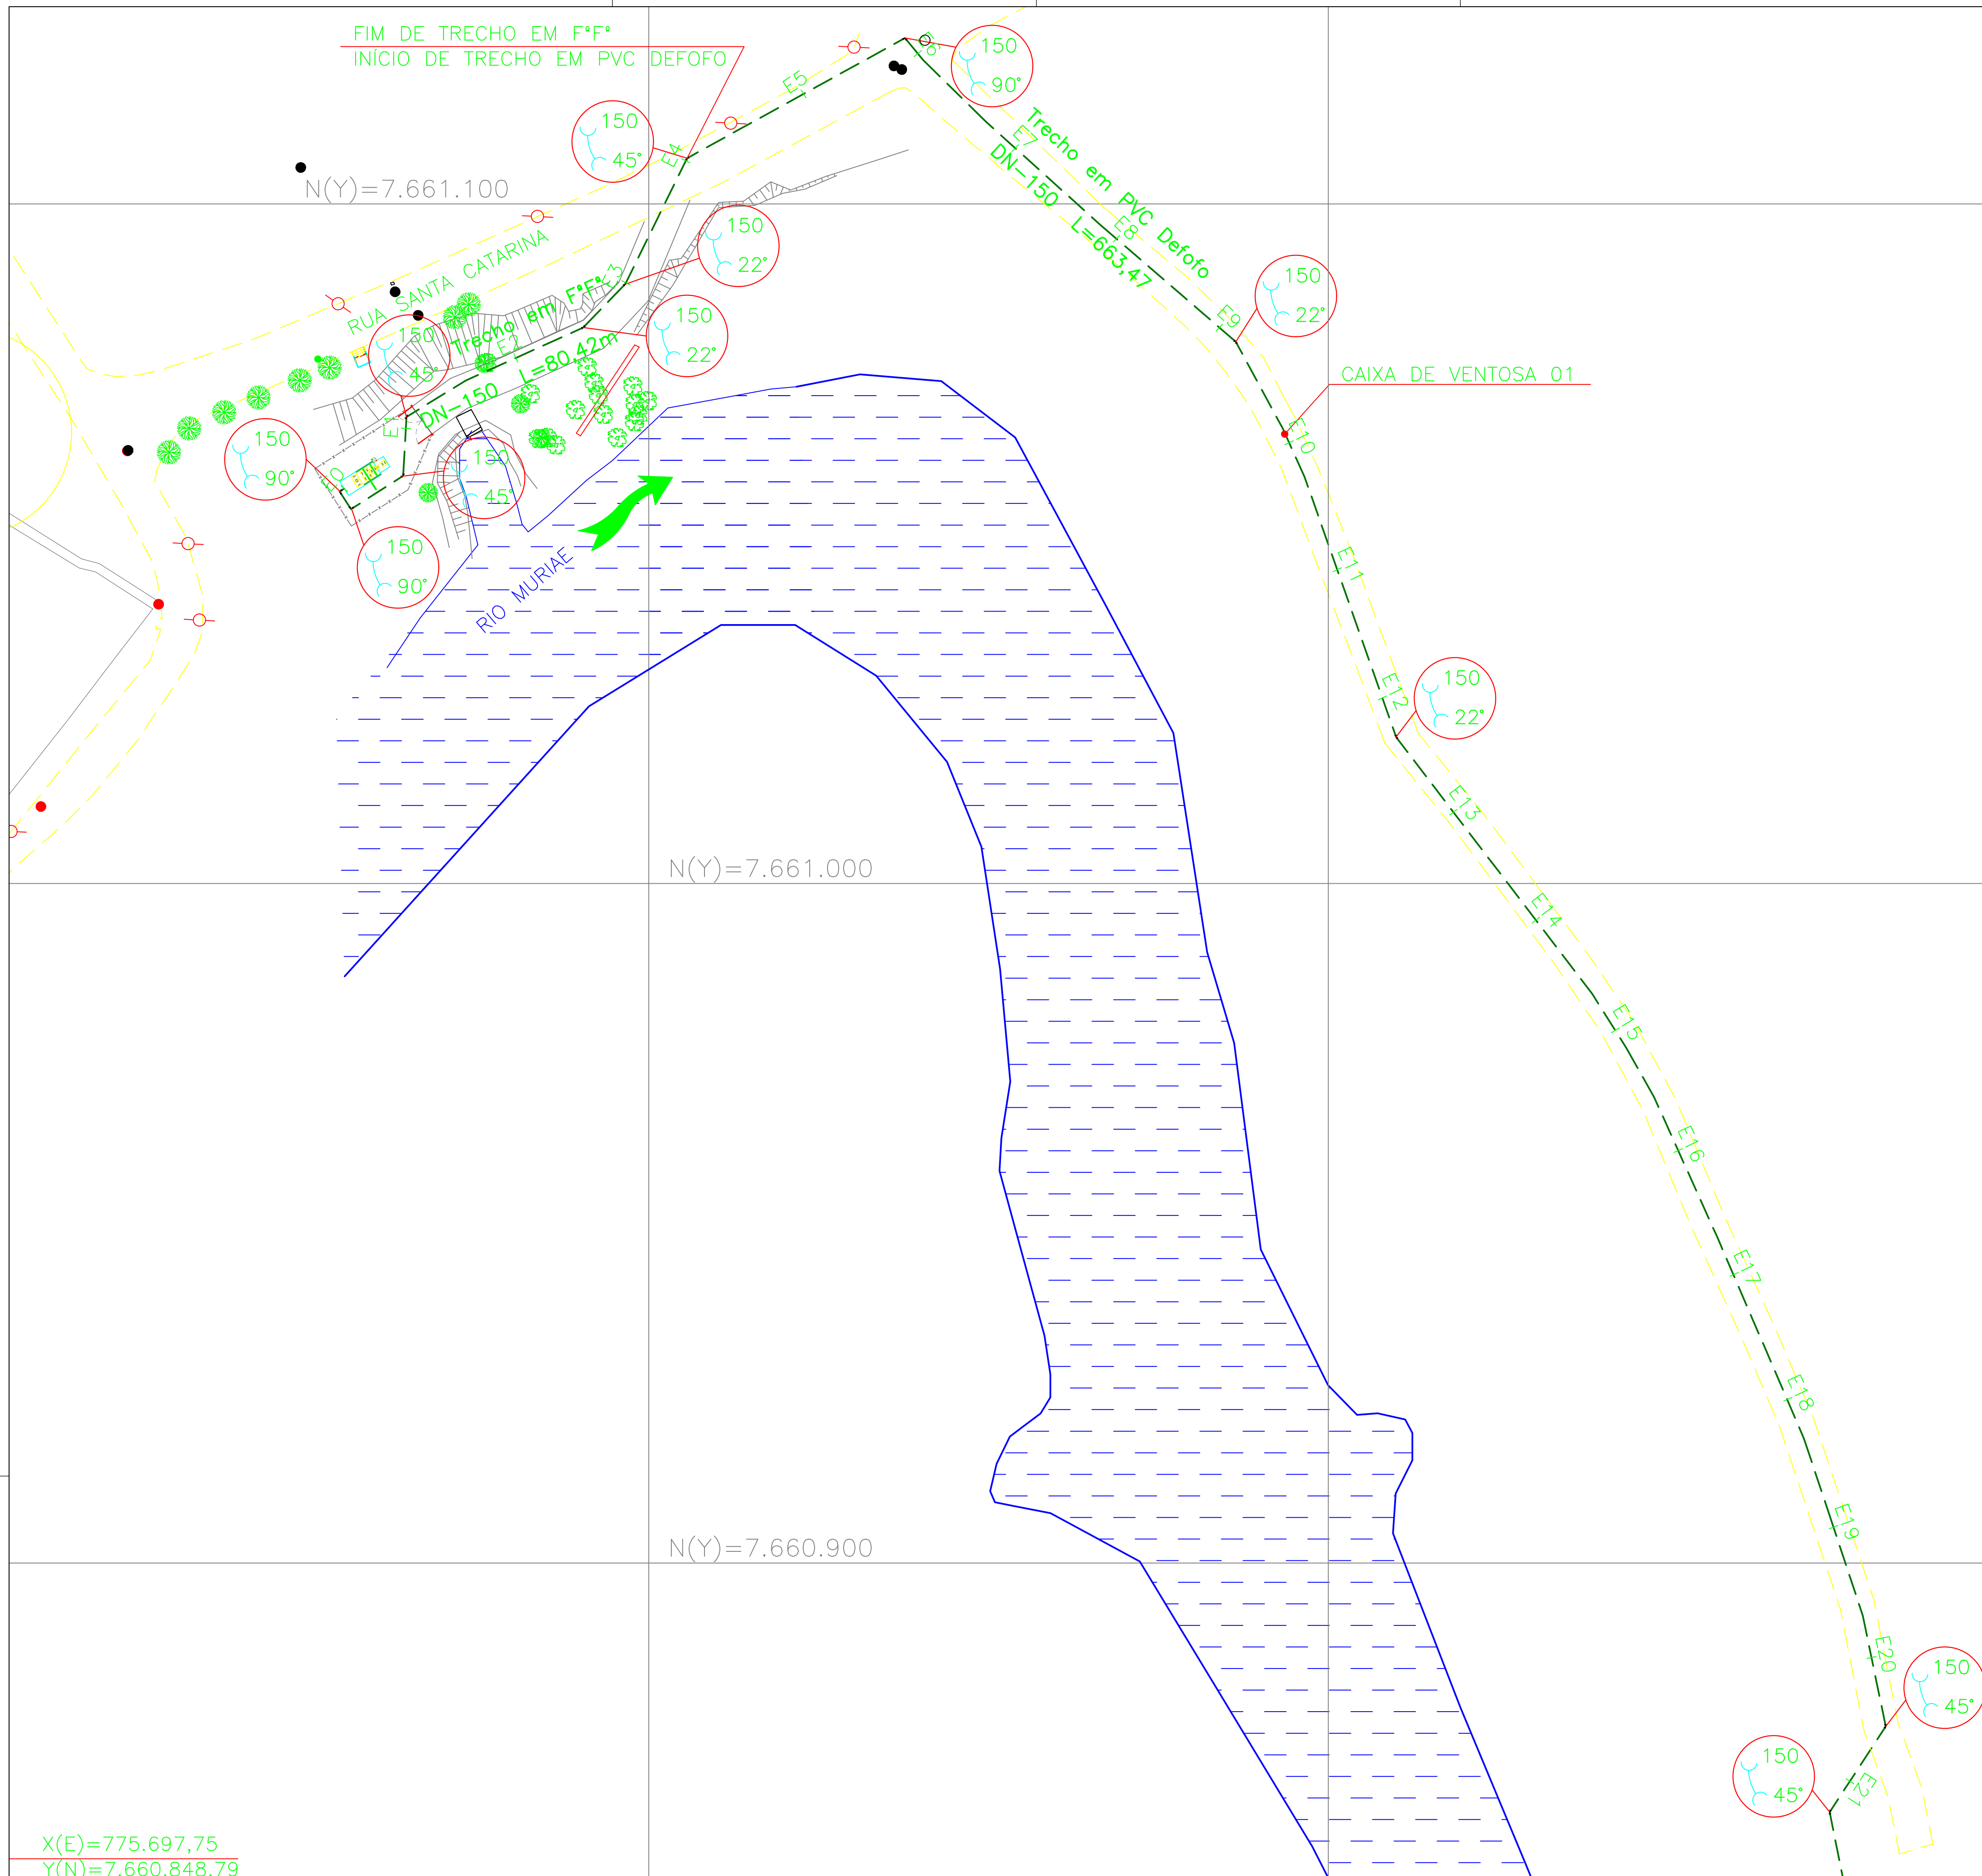

REVISÃO 5	REVISÃO 4	REVISÃO 3	REVISÃO 2	REVISÃO 1
DATA DA REVISÃO	DATA DA REVISÃO	DATA DA REVISÃO	DATA DA REVISÃO	DATA DA REVISÃO

		<b>SISTEMA DE ESGOTO SANITÁRIO</b> <b>PLANTA REDE DE RECALQUE - PARTE A - 04/16</b>		ES - 1229
LOCAL DA OBRA <b>RUA SANTA CATARINA</b> <b>BAIRRO PADRE TIAGO</b>		ESCALA <b>1:500</b>		DATA <b>29/03/2023</b>
EXTENSÃO DA ÁREA <b>743,89 m</b>		RESPONSÁVEL TÉCNICO DEMSUR - DEPARTAMENTO MUNICIPAL DE SANEAMENTO URBANO		
GUSTAVO GORETTI RODRIGUES ENG. CIVIL CREA 133.497/D		JOÃO FRANCA CIRIBELLI DE CARVALHO DIRETOR DE DIVISÃO DE ÁGUAS E ESGOTOS		MARIA DA CONSOLAÇÃO T. PAMPOLINI PRETZAS DIRETORA GERAL