
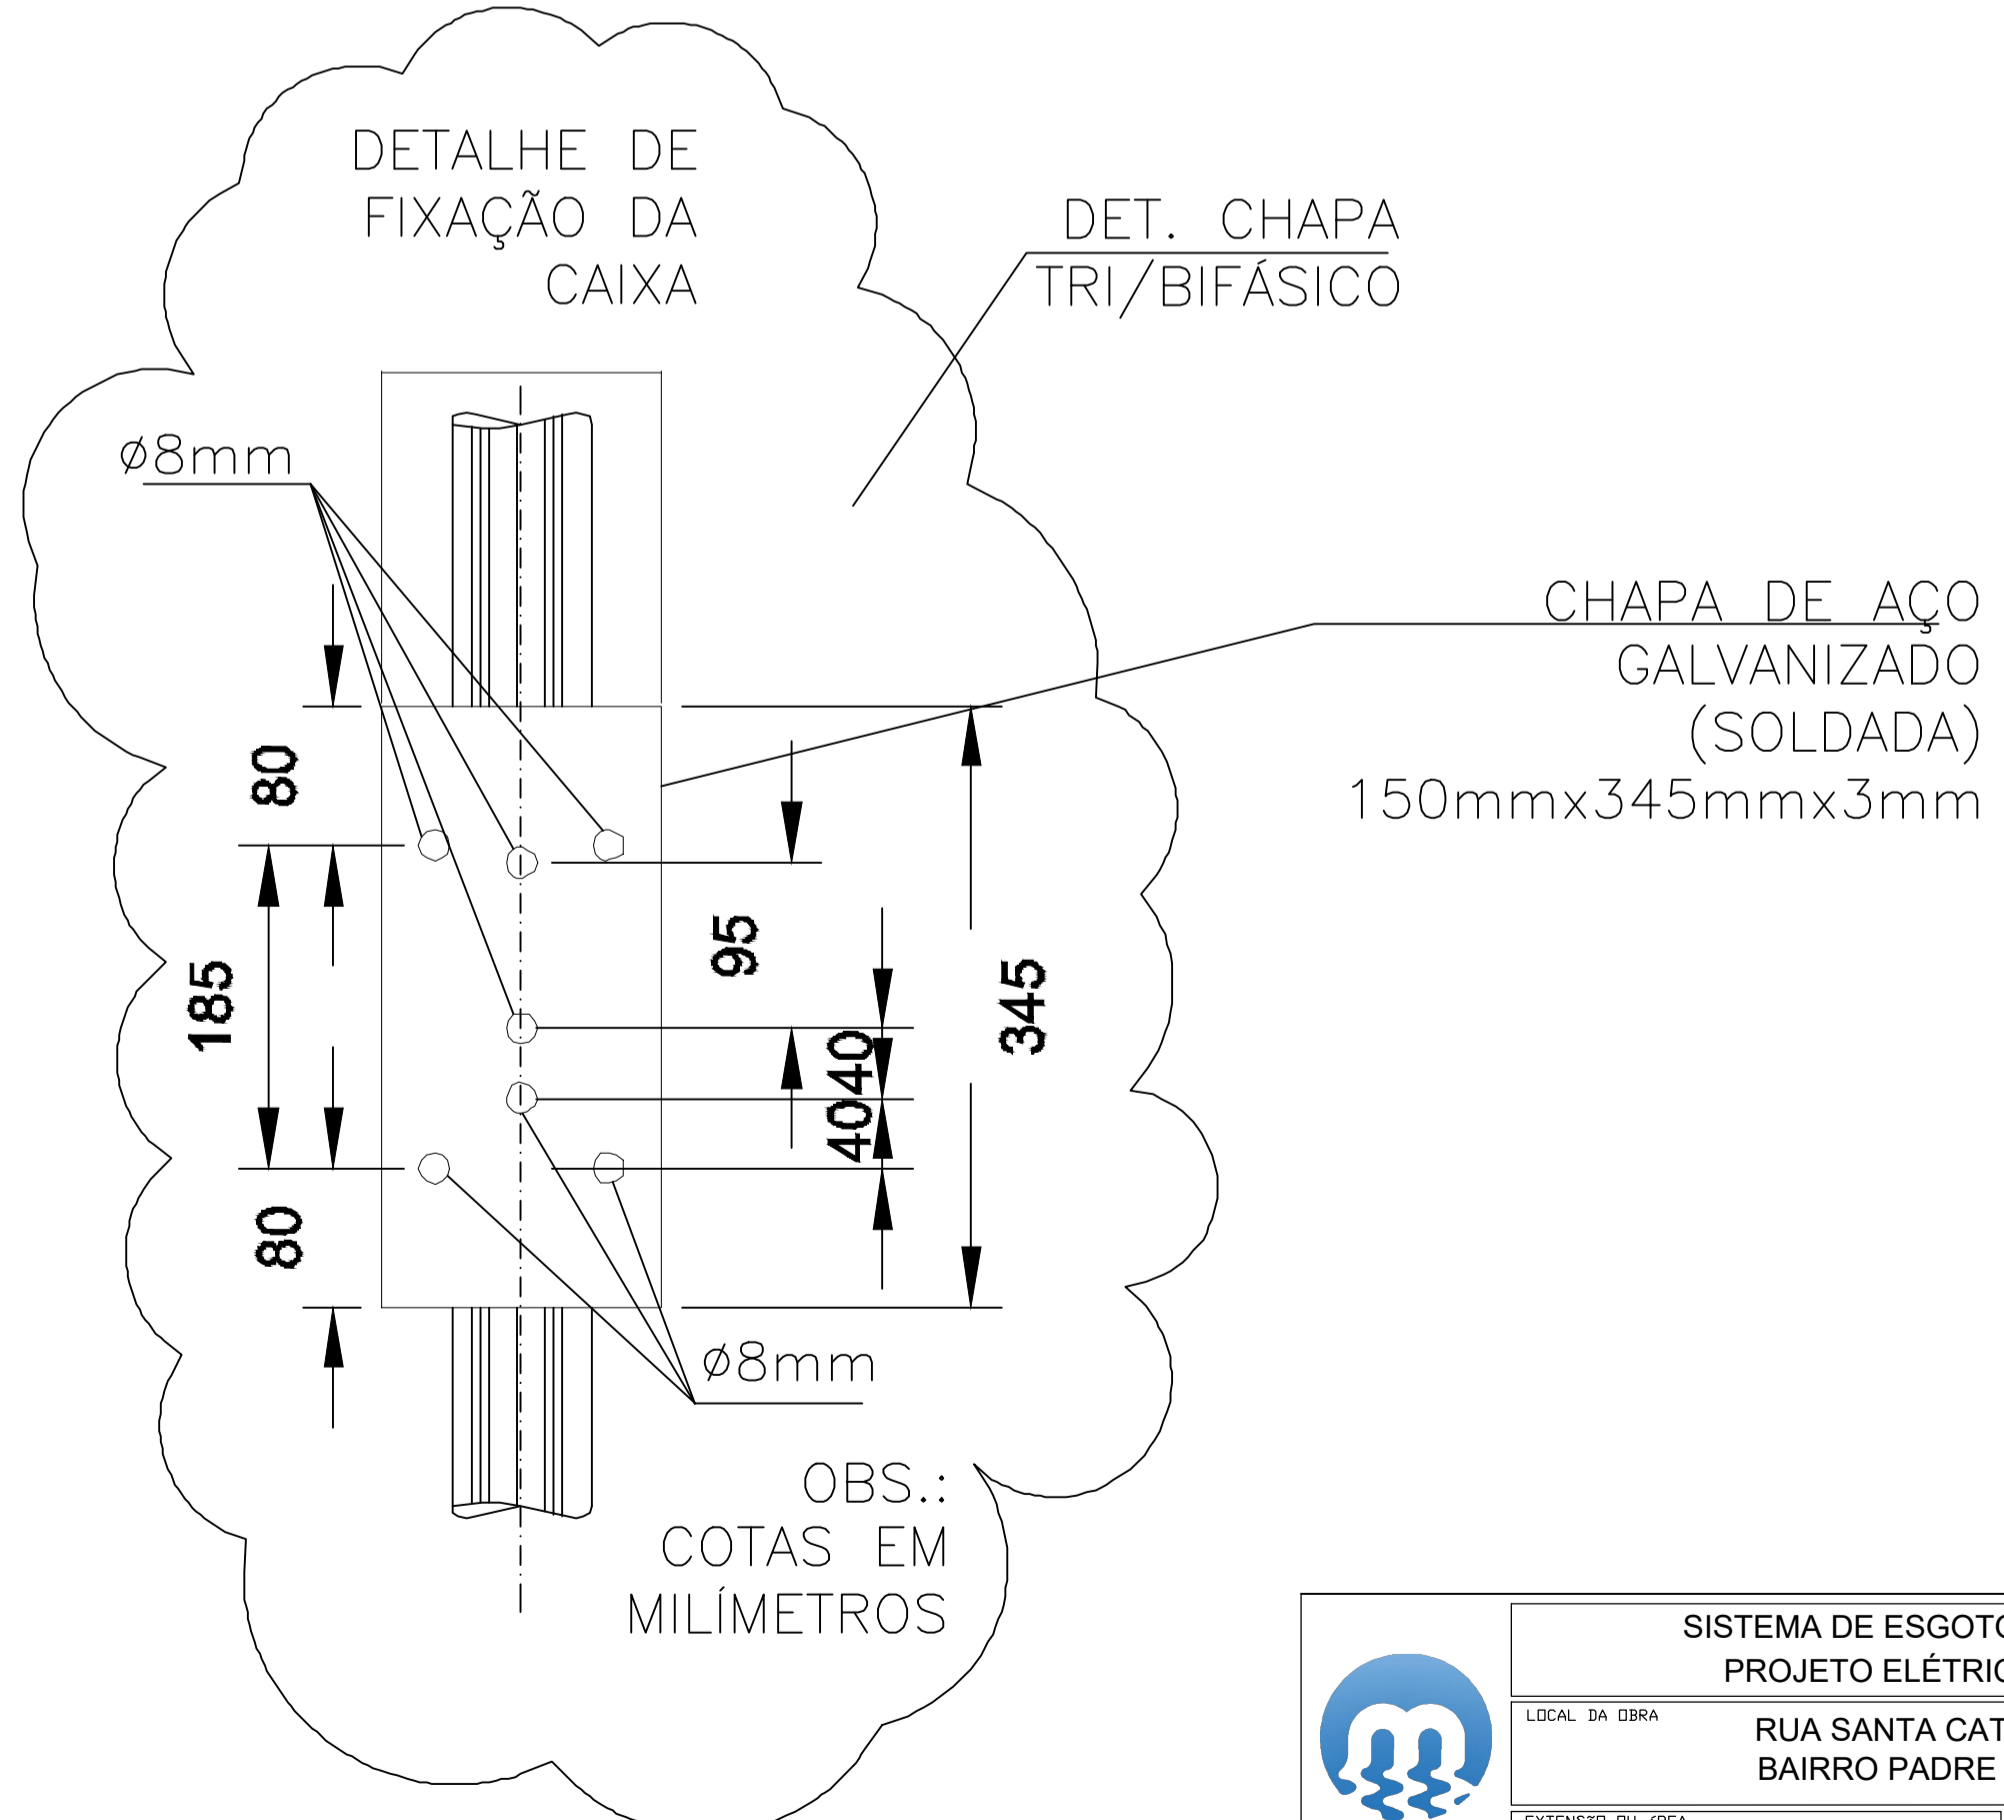


RELAÇÃO DE MATERIAIS – PADRÃO TIPO T1

ITEM	DESCRIÇÃO	UNID	QUANT.
01	CONDUTOR DE ALUMÍNIO TIPO WPP (FORNECIMENTO ENERGISA)	-	-
02	CONDUTOR DE COBRE PARA 1 kV, # 6 mm <sup>2</sup>	m	25
03	CURVA EM "S", Ø 60mm	PC	01
04	PORCA OLHAL	PC	01
05	FITA DE AÇO INOXIDÁVEL 19mm	UN	03
06	BUCHA E CONTRA-BUCHA DE AÇO, Ø 32 mm	PC	02
07	POSTE DE AÇO ZINCADO, ALTURA = 7,0 m x Ø 80 mm	PC	01
08	TAMPÃO DE ALUMÍNIO PARA POSTE DE Ø 80 mm	PC	01
09	CURVA DE ALUMÍNIO 135° Ø 32 mm	PC	01
10	ELETRODUTO DE PVC RÍGIDO ROSCÁVEL Ø 32 mm	PC	02
11	CAIXA DE MEDIÇÃO POLIFÁSICA APROVADA PELA CONCESSIONÁRIA	PC	01
12	CONECTOR PARAFUSO FENDIDO, FABR. EM BRONZE, P/CABO #6mm <sup>2</sup>	PC	04
13	CONECTOR PARAFUSO FENDIDO, FABR. EM BRONZE, P/CABO NÚ, #6mm <sup>2</sup>	PC	04
14	CONDUTOR DE COBRE NÚ, #6mm <sup>2</sup> , PARA ATERRAMENTO	PC	15
15	HASTE DE ATERRAMENTO AÇO-COBRE, 16 mm, COMPR. = 2,40 m	PC	03
16	DISJUNTOR TERMOMAGNÉTICO TRIPOLAR, IN = 40 A	PC	01
17	LUVA DE PVC RÍGIDO Ø32mm	PC	04
18	CURVA DE PVC RÍGIDO 90°, RAILO LONGO, Ø32mm	PC	01

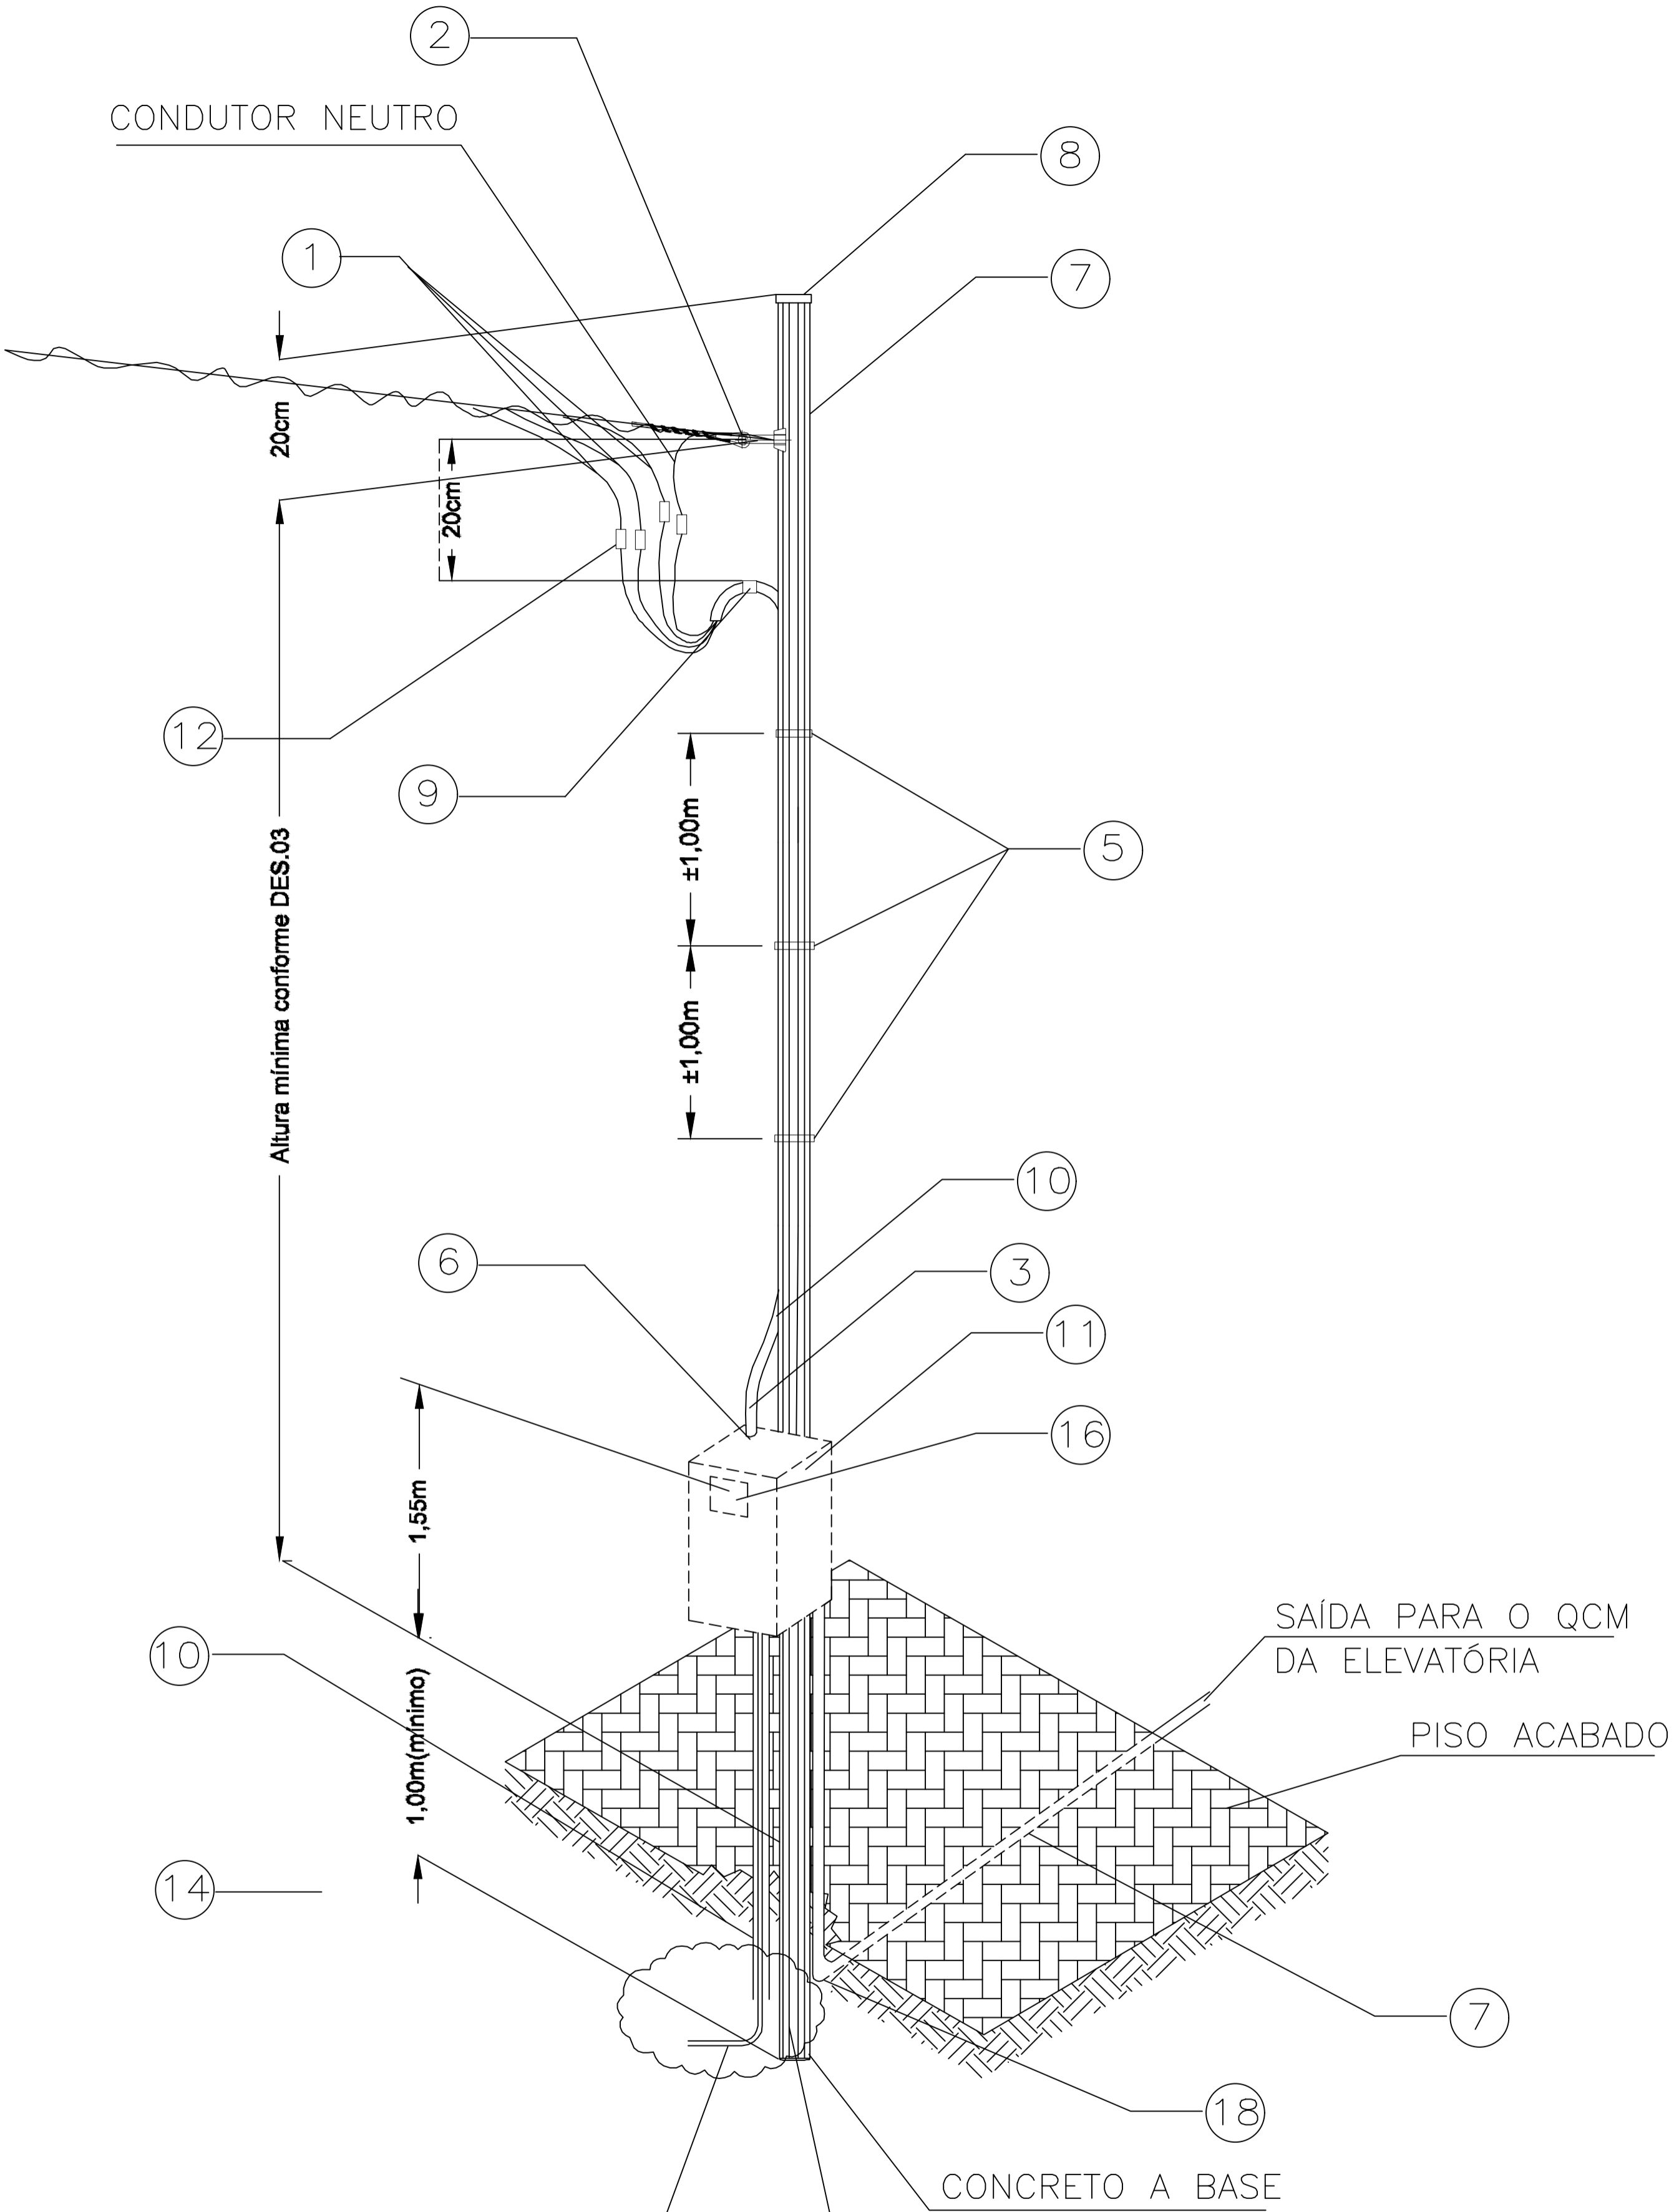

VAI P/CAIXA DE INSPEÇÃO

O POSTE DEVERÁ SER ENTERRADO NUMA PROFUNDIDADE MÍNIMA DE 1,00m, P/SUA SUSTENTAÇÃO

ESC. 1: 75

		SISTEMA DE ESGOTO SANITÁRIO PROJETO ELÉTRICO - 01/07		ES - 1229
LOCAL DA OBRA RUA SANTA CATARINA BAIRRO PADRE TIAGO		EXTENSÃO DA ÁREA 743,89 m		ESCALA INDICADA
RESPONSÁVEL TÉCNICO GUSTAVO CORETTI RODRIGUES ENGR. CIVIL, CREA 333-497/D		DEMSUR - DEPARTAMENTO MUNICIPAL DE SANEAMENTO URBANO JOÃO FRANCA CIBIBELLI DE CARVALHO DIRETOR DE DIVISÃO DE ÁGUAS E ESGOTOS		DATA 29/03/2023 MARIA DA CONSOLAÇÃO T. PAMPOLINI PRETAS DIRETORA GERAL

REVISÃO	DATA	FEITO POR	REVISADO POR