


POÇO DE VISITA	PV28	PV29	PV30	PV31	PV32	PV33	PV34	PV35	PV36	PV37	PV38	PV39	PV40	PV41	PV42	PV43	PV44	PV45
CONTR. CONC. (l/s)																		0.02 / 0.03
EXTENSÃO (m)	49.00	32.00	29.00	34.00	45.00	38.00	32.00	34.00	26.00	17.00	18.00	16.00	28.00	39.00	50.00	80.00	64.00	
COTA TERR. (m)	199.643	198.427	197.681	196.888	197.459	197.161	197.000	194.405	193.000	193.234	193.000	193.114	193.000	193.210	193.729	191.000	190.256	190.887
COTA SOL. (m)	199.043	197.827	197.081	196.288	196.112	195.879	195.682	193.805	192.400	192.265	192.177	192.084	192.001	191.856	191.654	190.400	190.160	189.968
PROFUND. (m)	0.60	0.60	0.60	0.60	1.35	1.28	1.32	0.60	0.60	0.97	0.82	1.03	1.00	1.35	2.08	0.60	0.10	0.92
TQ/REBAIXO (m)																		
DIAM. (mm) - MAT.	150 / PVC	150 / PVC	150 / PVC	150 / PVC	150 / PVC	150 / PVC	150 / PVC	150 / PVC	150 / PVC	150 / PVC	150 / PVC	150 / PVC	150 / PVC	150 / PVC	150 / PVC	150 / PVC	150 / PVC	150 / PVC
DECLIV. (%)	2.482	2.331	2.734	0.518	0.518	0.518	5.864	4.132	0.518	0.518	0.518	0.518	0.518	0.518	2.507	0.300	0.300	
VAZÃO (l/s)																		

PV28 AO PV45
PERFIL

ESC.: H=1:1.000
V=1:100

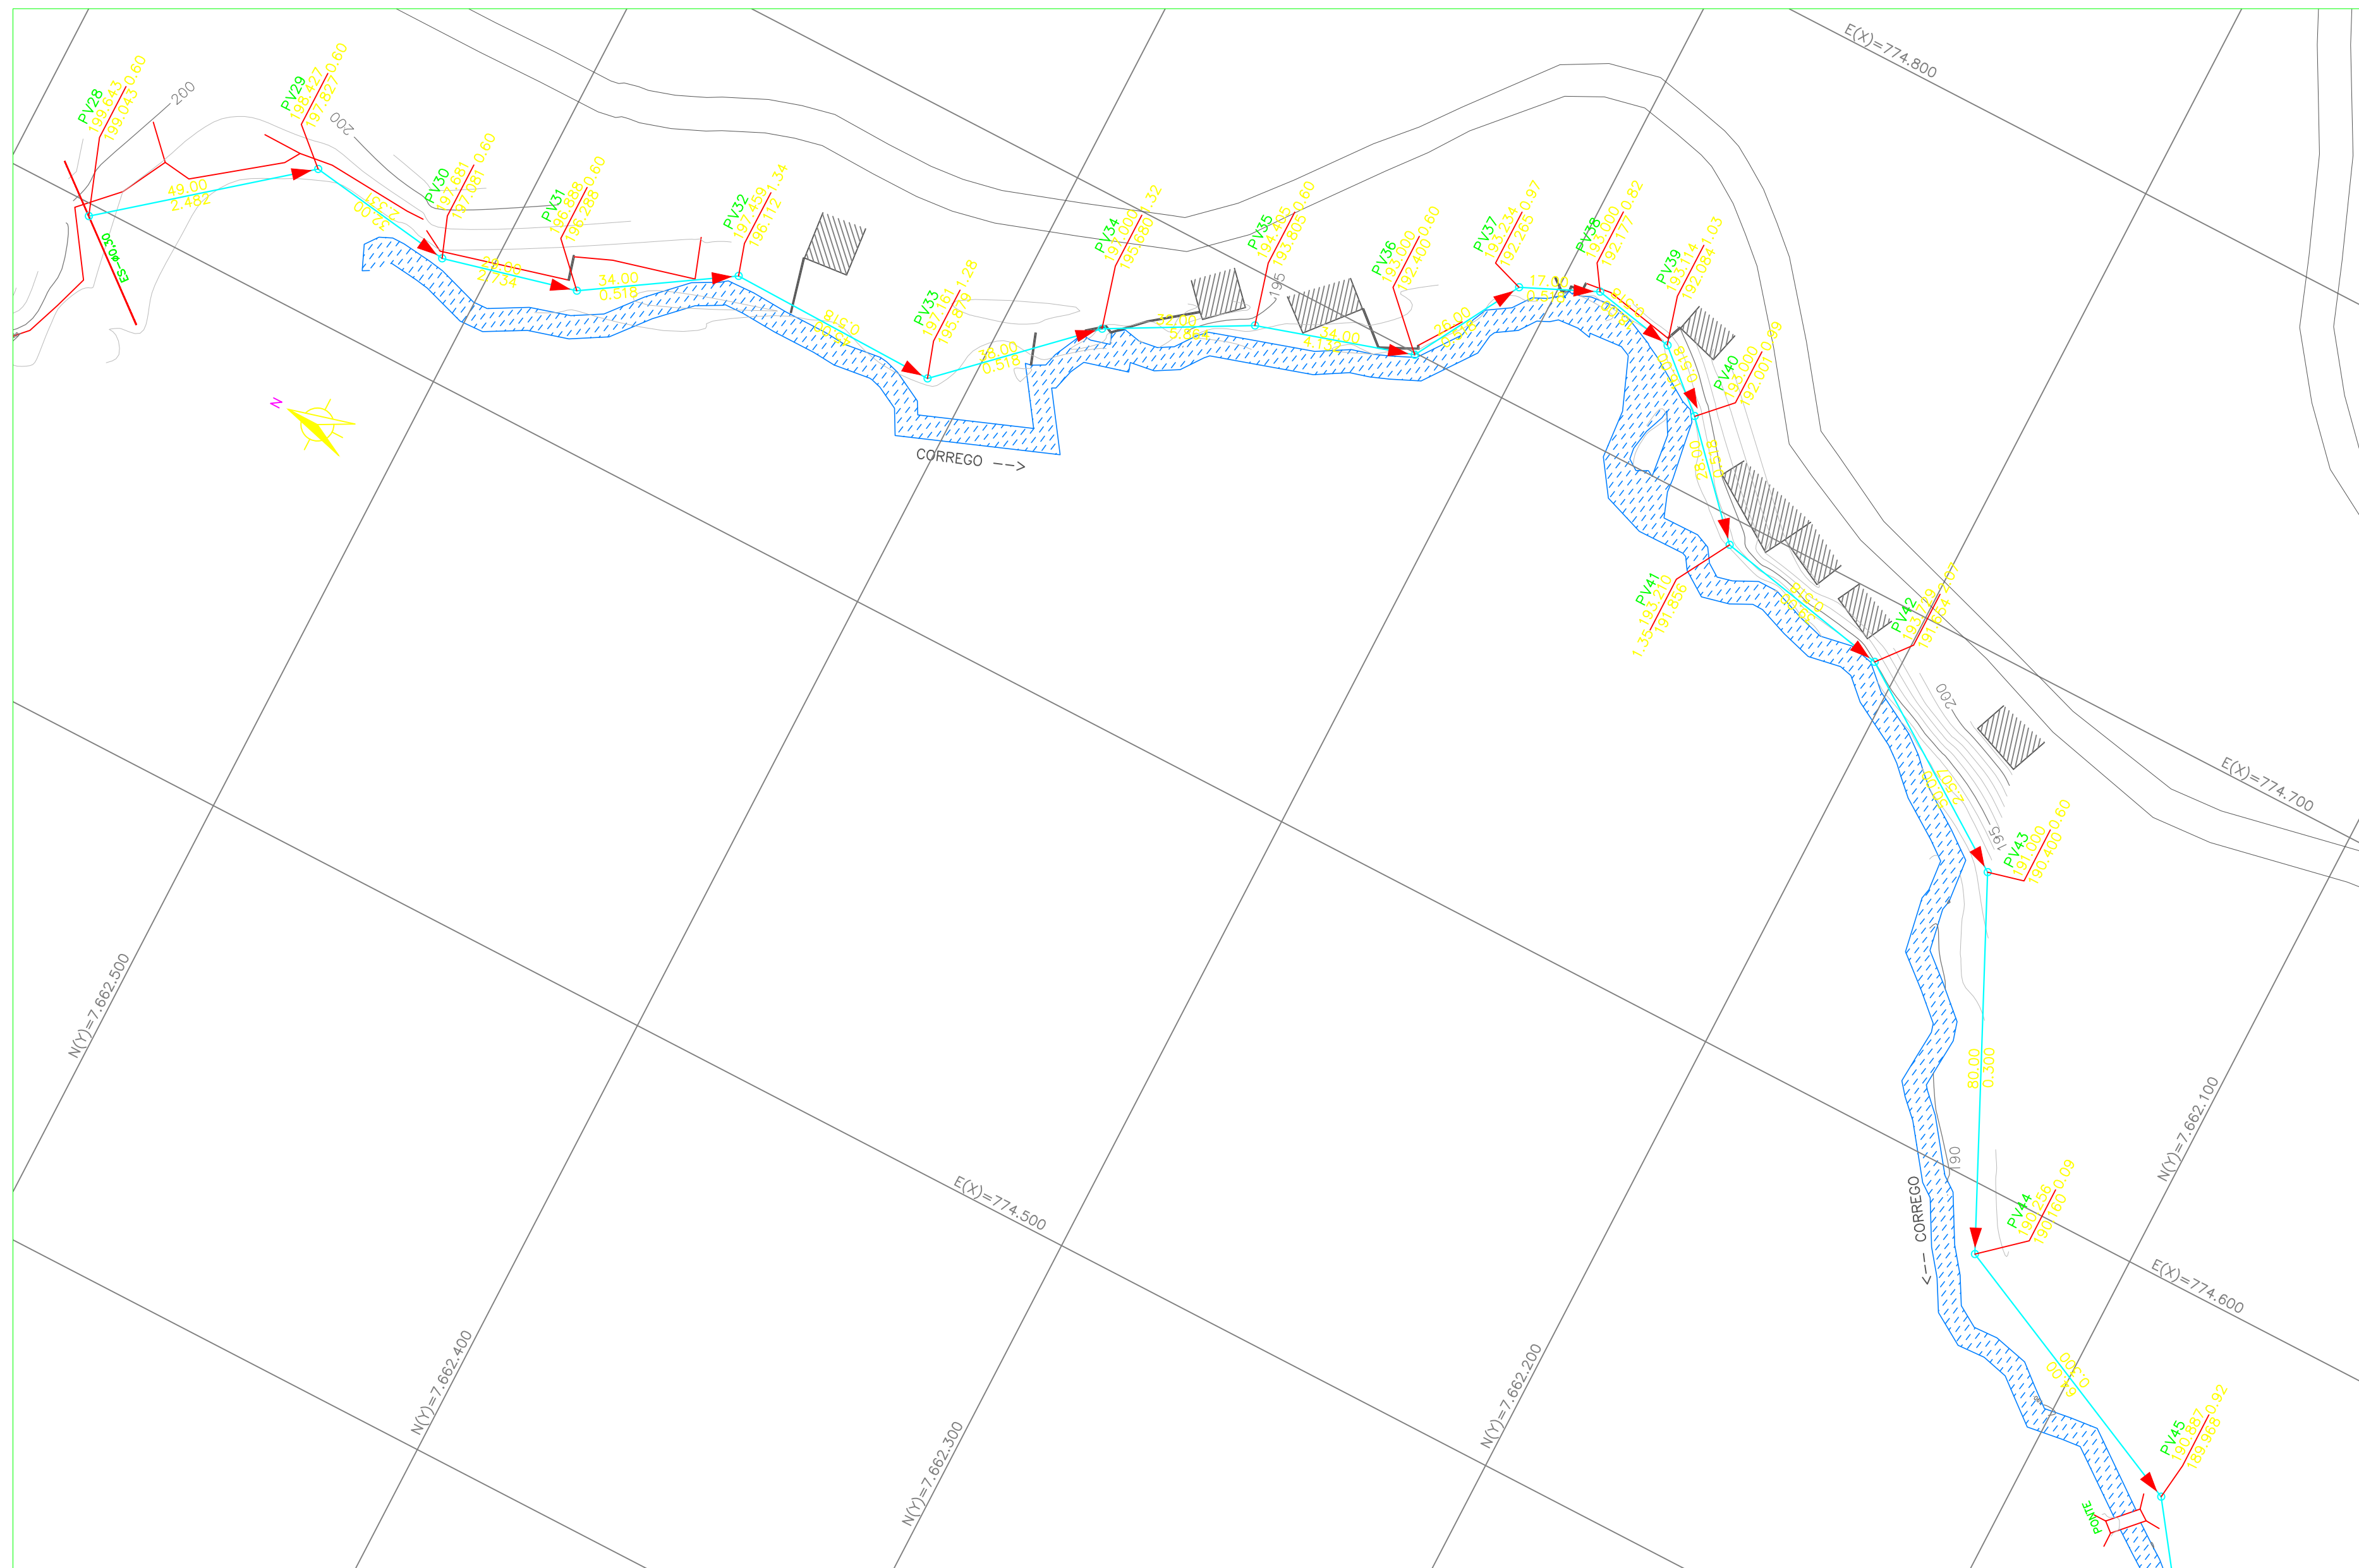

PV28 AO PV45
PLANTA

ESC.: 1:1.000

LEGENDAS:

- REDES COLETORAS E INTERCEPTORAS PROJETADAS
- FAIXA DE DOMÍNIO DO DNIT
- POÇO DE VISITA DA REDE INTERCEPTORA
- PROFUNDIDADE COTA DO TERRENO
- COTA DO COLETOR
- TUBO DE QUEDA
- EXTENSÃO (m)
- DECLIVIDADE (m/m)

NOTAS:

- ELEVAÇÕES EM METRO, DIÂMETROS DE TUBULAÇÕES EM MILÍMETRO, EXCETO ONDE INDICADO DE OUTRA FORMA;
- TRECHOS ONDE DN E MATERIAL NÃO SÃO INFORMADOS CONSIDERAR PVC DN 150mm.

Nº	DATA	EXECUT.	EMISSÃO INICIAL	DESCRIÇÃO

REVISÕES

RT:	CREA MG: 49.318/D
PROJETISTA:	NOME: CARLOS MAURO NOVAES GONÇALVES CREA MG: 154.912/D
DESENHISTA:	NOME: OLAVO IANHEZ NETO OLAVO NETO
VERIFICADO:	HUDSON ROCHA

OTAWA ENGENHARIA
Rua Nilton Bello, 744-A, Bairro Poquele
Belo Horizonte - MG - CEP: 31330-600
Telefone: (31) 3418-2175
otawaweb@otawaweb.com.br

PREFEITURA MUNICIPAL DE MURIAÉ - MG

**SISTEMA DE ESGOTOS SANITÁRIOS
SÃO PEDRO, VILA CONCEIÇÃO E RECANTO VERDE
REDES COLETORAS E INTERCEPTORAS - PARTE C
PLANTA E PERFIL**

DATA: DEZEMBRO/2018
Nº CONTRATO: 039/2018
Nº ARTE: 4818834
ESCALA: INDICADAS
FORMATO: A1
FOLHA: 06 DE 10