


PV01 A ELEVATÓRIA PLANTA  
ESC.: 1:1.000

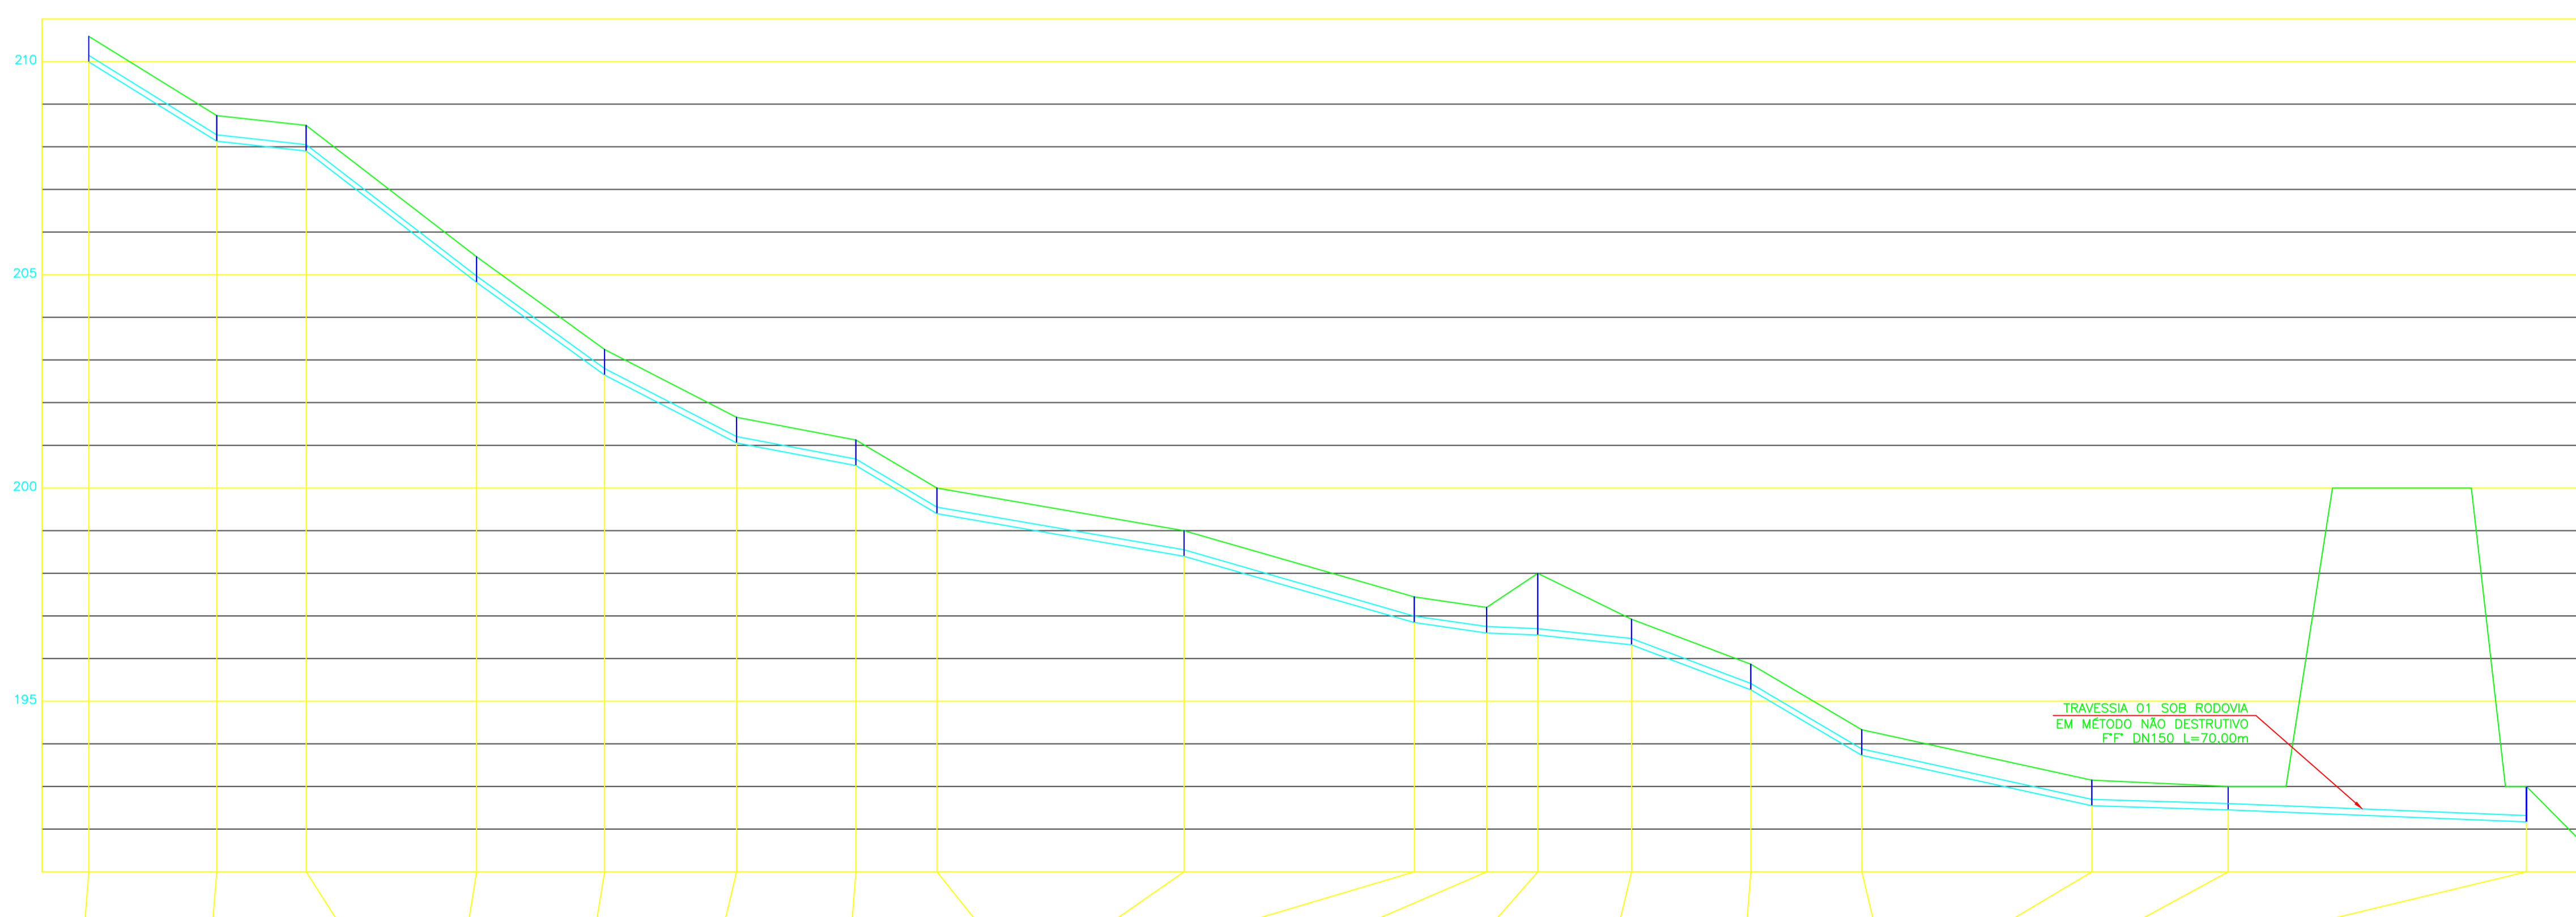

POÇO DE VISITA	PV01	PV02	PV03	PV04	PV05	PV06	PV07	PV08	PV09	PV10	PV11	PV12	PV13	PV14	PV15	PV16	PV17	PV19	
CONTR. CONC. (l/s)	0,86/2,90													1,62 / 5,52		0,01 / 0,03			
EXTENSÃO (m)	30,00	21,00	40,00	30,00	31,00	28,00	19,00	58,00	54,00	17,00	12,00	22,00	28,00	26,00	54,00	32,00	70,00		
COTA TERR. (m)	210,592	208,731	208,501	205,421	203,250	201,656	201,127	200,000	199,000	197,445	197,201	198,000	196,921	195,866	194,331	193,148	193,000	193,000	
COTA SOL. (m)	209,992	208,131	207,901	204,821	202,650	201,056	200,527	199,400	198,400	196,845	196,601	196,551	195,266	193,731	192,548	192,452	192,172	192,172	
PROFUND. (m)	0,60	0,60	0,60	0,60	0,60	0,60	0,60	0,60	0,60	0,60	0,60	1,45	0,60	0,60	0,60	0,60	0,55	0,83	
TQ/REBAIXO (m)																			
DIAM. (mm) - MAT.	150 / PVC	150 / PVC	150 / PVC	150 / PVC	150 / PVC	150 / PVC	150 / PVC	150 / PVC	150 / PVC	150 / PVC	150 / PVC	150 / PVC	150 / PVC	150 / PVC	150 / PVC	150 / PVC	150 / PVC	150 / PVC	
DECLIV. (%)	6,203	1,095	7,700	7,237	5,142	1,889	5,932	1,724	2,880	1,435	0,417	1,045	3,768	5,904	2,191	0,300	0,400		
VAZÃO (l/s)	0,86 / 2,90	0,86 / 2,90	0,86 / 2,90	0,86 / 2,90	0,86 / 2,90	0,86 / 2,90	0,86 / 2,90	0,86 / 2,90	0,86 / 2,90	0,86 / 2,90	0,86 / 2,90	0,86 / 2,90	0,86 / 2,90	0,86 / 2,90	0,86 / 2,90	2,48 / 8,42	2,48 / 8,42	2,48 / 8,42	

PV01 A ELEVATÓRIA PERFIL  
ESC.: H=1:1.000 V=1:100

**LEGENDAS:**

- REDES COLETORAS E INTERCEPTORAS PROJETADAS
- FAIXA DE DOMÍNIO DO DNIT
- POÇO DE VISITA DA REDE INTERCEPTORA
- PROFUNDIDADE COTA DO TERRENO
- COTA DO COLETOR
- TUBO DE QUEDA
- EXTENSÃO (m)
- DECLIVIDADE (m/m)

**NOTAS:**

- ELEVACOES EM METRO, DIAMETROS DE TUBULACOES EM MILIMETRO, EXCETO ONDE INDICADO DE OUTRA FORMA;
- TRECHOS ONDE DN E MATERIAL NAO SAO INFORMADOS CONSIDERAR PVC DN 150mm.

Nº	DATA	EXECUT.	EMISSÃO INICIAL	DESCRIÇÃO

**REVISÕES**

RT:	CREA MG: 49.318/D
NOME: CARLOS MAURO NOVAES GONCALVES	CREA MG: 154.912/D
PROJETISTA:	
NOME: OLAVO IANHEZ NETO	VERIFICADO: HUDSON ROCHA
DESENHISTA:	
OLAVO NETO	

**OTAWA ENGENHARIA**  
Rua Nilton Bello, 744-A, Bairro Paqueta  
Belo Horizonte - MG - CEP: 31330-600  
Telefone: (31) 3418-2175  
otawapeng@terra.com.br

**PREFEITURA MUNICIPAL DE MURIAÉ - MG**

**SISTEMA DE ESGOTOS SANITÁRIOS**  
SÃO PEDRO, VILA CONCEIÇÃO E RECANTO VERDE  
REDES COLETORAS E INTERCEPTORAS - PARTE A  
PLANTA E PERFIL

DATA: DEZEMBRO/2018  
Nº CONTRATO: 039/2018  
Nº ART: 4818834  
ESCALA: A1  
INDICADAS: A1  
FORMATO: A1  
FOLHA: 04 DE 10