




Dimensões

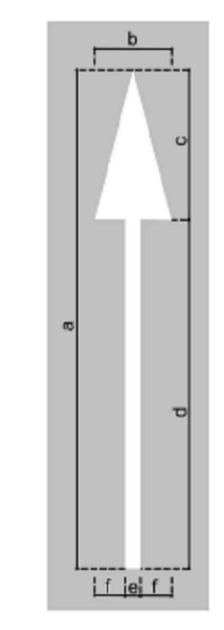

DIMENSÕES (m)					
a	b	c	d	e	f
5,00	0,75	1,50	3,50	0,15	0,30

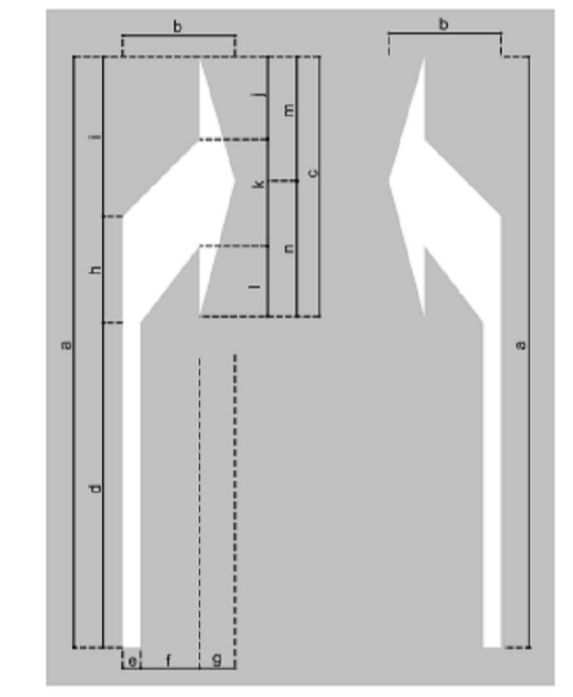

DIMENSÕES (m)													
a	b	c	d	e	f	g	h	i	j	k	l	m	n
5,00	0,95	2,20	2,75	0,15	0,50	0,30	0,90	1,35	0,70	0,90	0,60	1,05	1,15

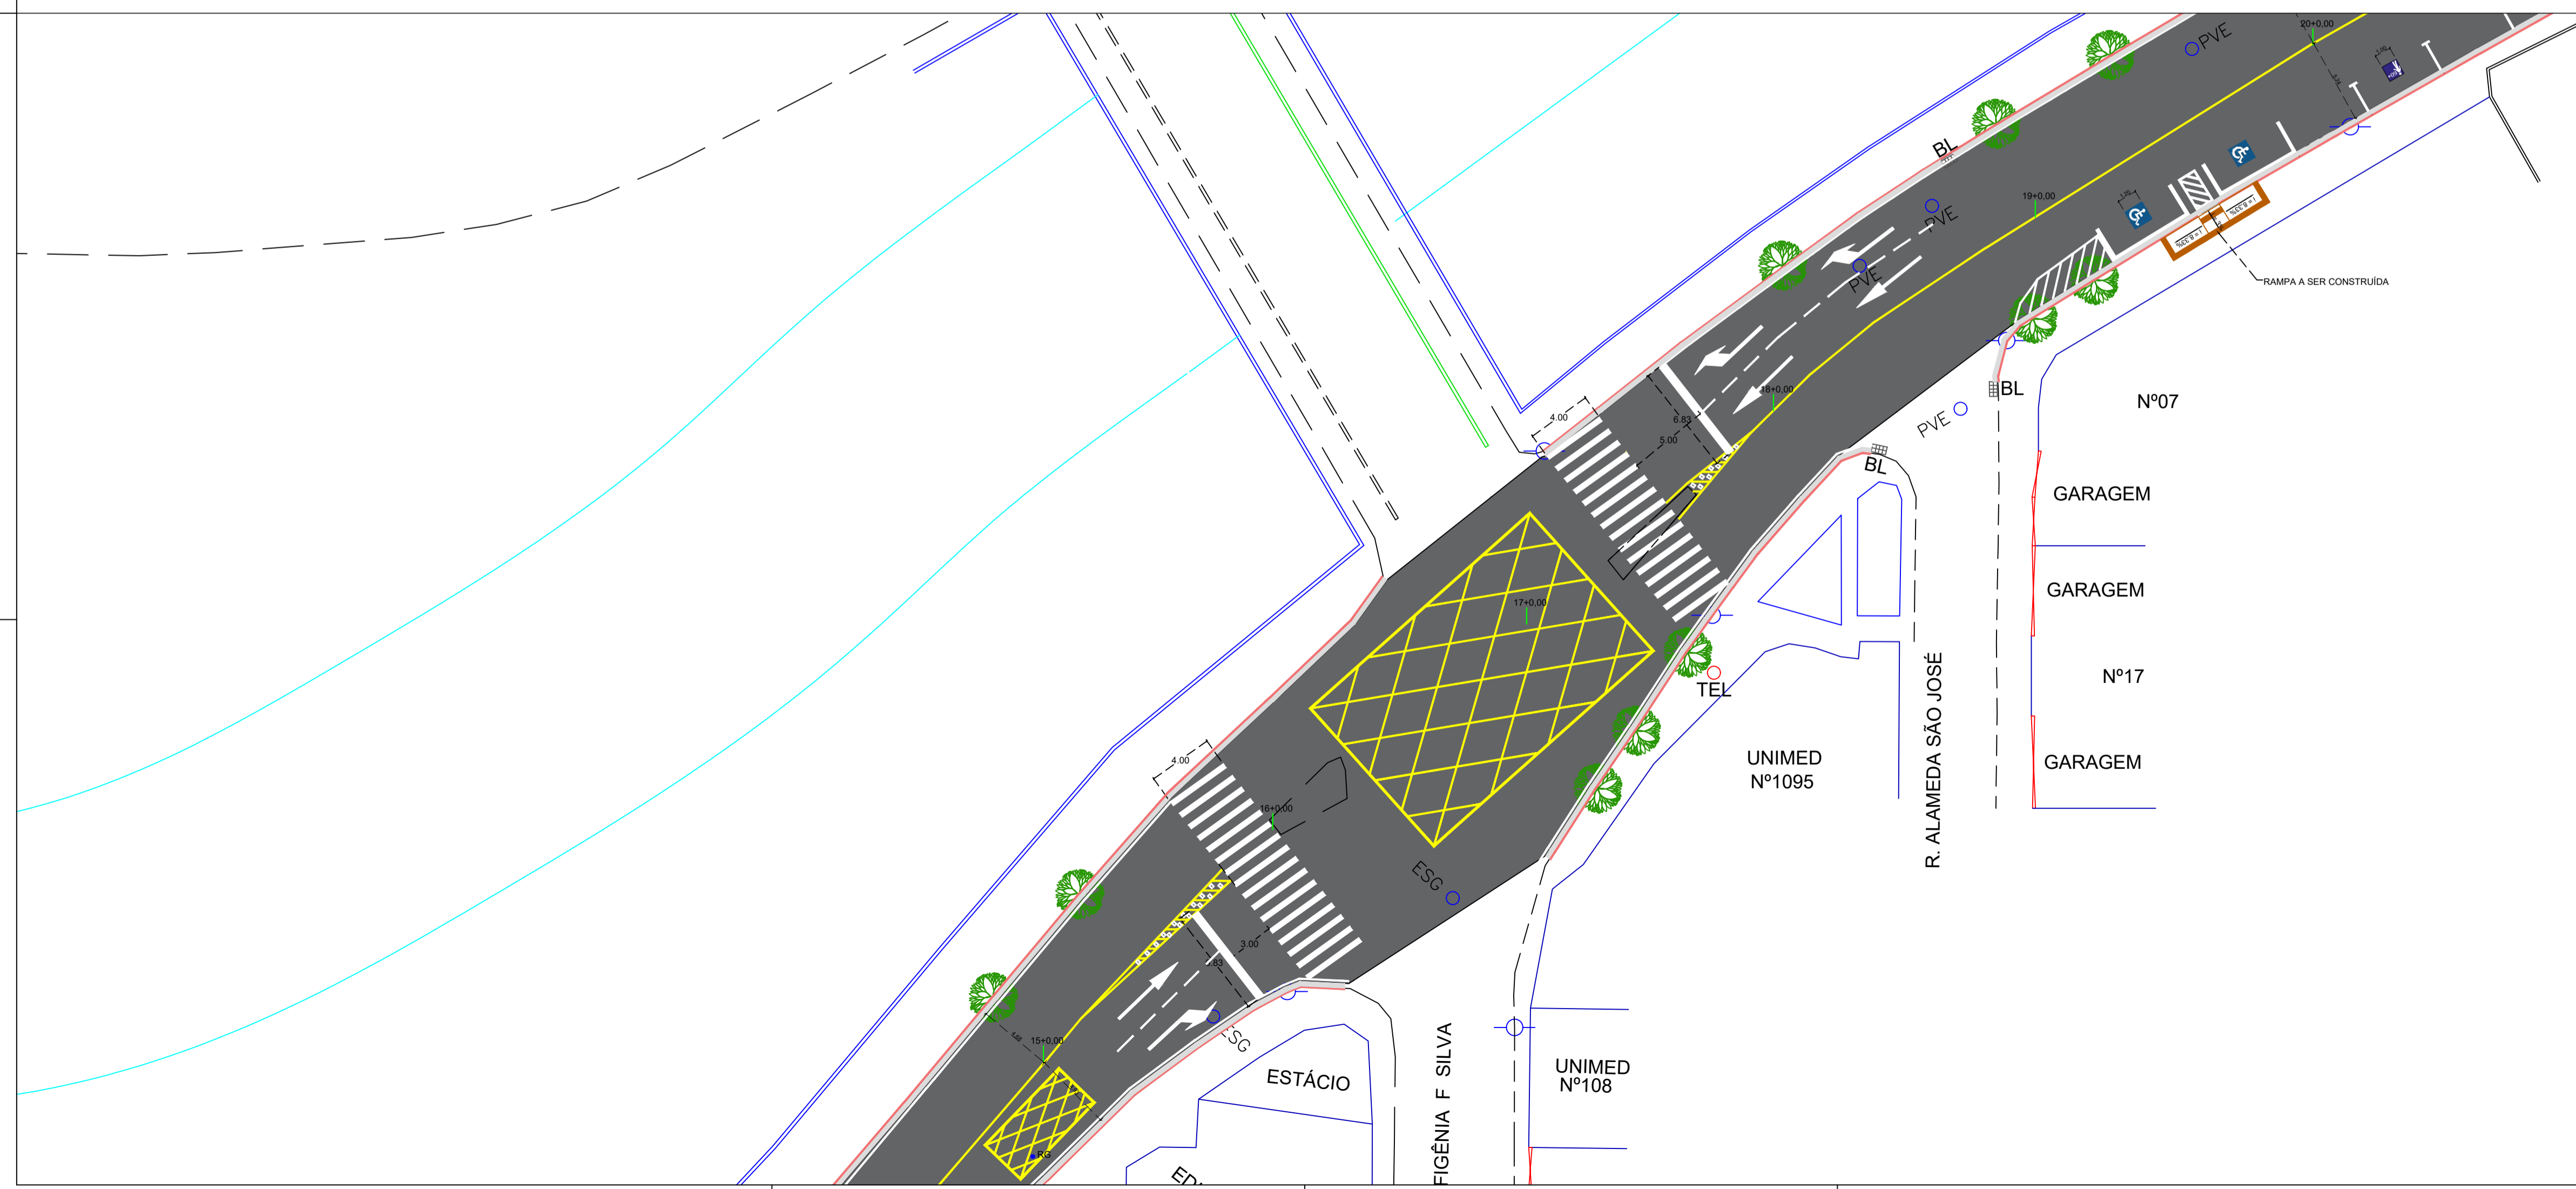

	<b>PREFEITURA DE MURIAÉ</b> SECRETARIA MUNICIPAL DE OBRAS PÚBLICAS PAVIMENTAÇÃO ASFÁLTICA PROJETO DE RECAPEAMENTO	
	PREFEITURA DE MURIAÉ / CNPJ: 17.947.581/0001-76 MARCOS GUARINO DE OLIVEIRA SECRETARIA MUNICIPAL DE OBRAS PÚBLICAS: JORGE FERES FILHO	DESCRIÇÃO: RECAPEAMENTO ESTACA 7+00 ATÉ ESTACA 20+00 LOCAL: AVENIDA JUSCELINO KUBITSCHKE, BAIRRO: CENTRO, MUNICÍPIO: MURIAÉ - MG
	R. T. PROJETO: MAYKO TORRES BOALENTO - CREA/MG 245271/D	ARQUIVO: Recapeamento JK.dwg DATA: 29/02/2023 ESC: INDICADAS <b>02/08</b>