




- PAVIMENTO
- SARJETA
- MEIO-FIO
- LINHA DE BORDO/VAGA ESTACIONAMENTO
- LINHA SIMPLES SECCIONADA 1:2 - TRAÇO: 2m
- ESPAÇAMENTO: 4m
- LINHA DE DIVISÃO DE FLUXOS OPOSTOS/  
PROIBIDO ESTACIONAR

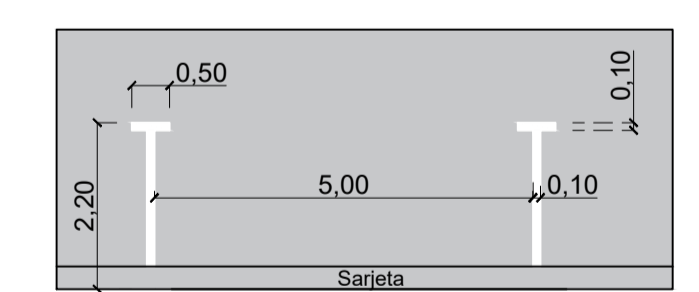


DETALHE TÍPICO: VAGA DE ESTACIONAMENTO  
ESCALA 1/100

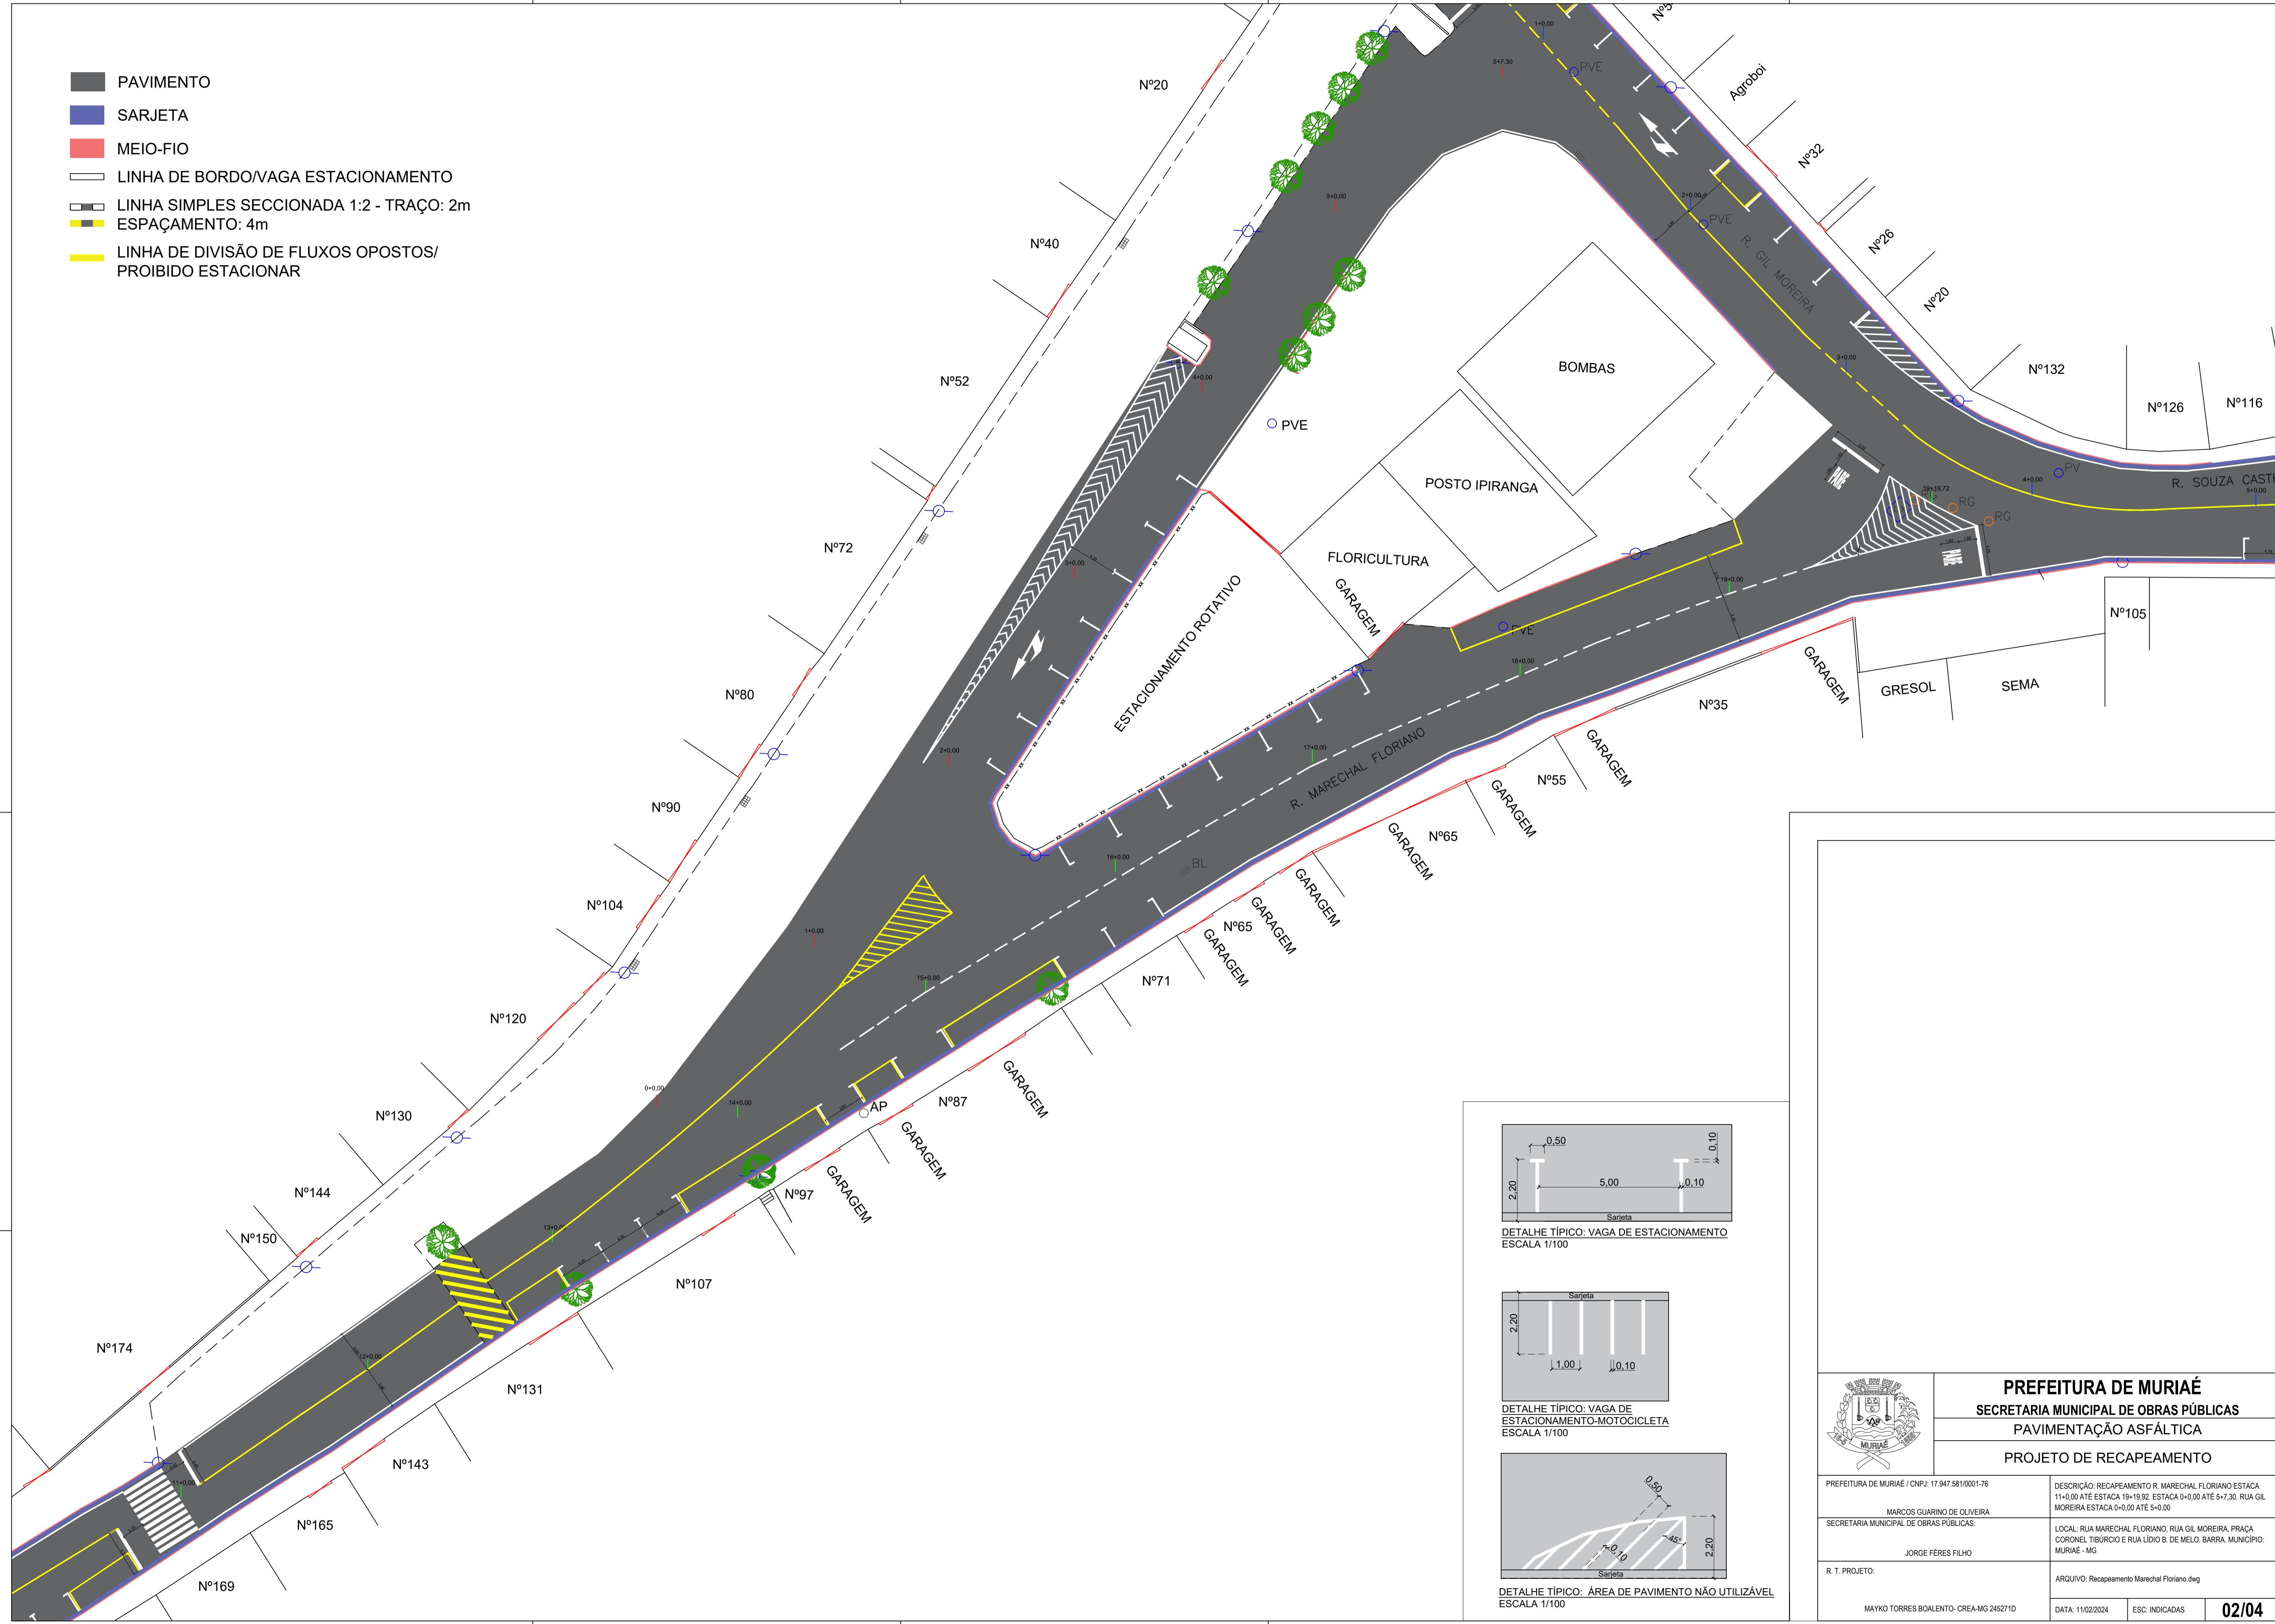

DETALHE TÍPICO: VAGA DE ESTACIONAMENTO-MOTOCICLETA  
ESCALA 1/100

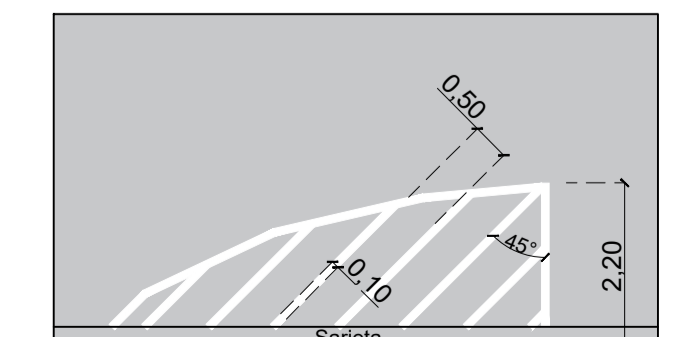

DETALHE TÍPICO: ÁREA DE PAVIMENTO NÃO UTILIZÁVEL  
ESCALA 1/100

	<b>PREFEITURA DE MURIAÉ</b>	
	<b>SECRETARIA MUNICIPAL DE OBRAS PÚBLICAS</b>	
	<b>PAVIMENTAÇÃO ASFÁLTICA</b>	
<b>PROJETO DE RECAPEAMENTO</b>		
PREFEITURA DE MURIAÉ / CNPJ: 17.947.581/0001-76	DESCRIÇÃO: RECAPEAMENTO R. MARECHAL FLORIANO ESTACA 11+0,00 ATÉ ESTACA 19+19,92. ESTACA 0+0,00 ATÉ 5+7,30. RUA GIL MOREIRA ESTACA 0+0,00 ATÉ 5+0,00.	
MARCOS GUARINO DE OLIVEIRA	SECRETARIA MUNICIPAL DE OBRAS PÚBLICAS:	
JORGE FÉRES FILHO	LOCAL: RUA MARECHAL FLORIANO, RUA GIL MOREIRA, PRAÇA CORONEL TIBÚRCIO E RUA LÍDIO B. DE MELO. BARRA. MUNICÍPIO: MURIAÉ - MG	
R. T. PROJETO:	ARQUIVO: Recapeamento Marechal Floriano.dwg	
MAYKO TORRES BOALENTO- CREA-MG 245271D	DATA: 11/02/2024	ESC: INDICADAS
		02/04