
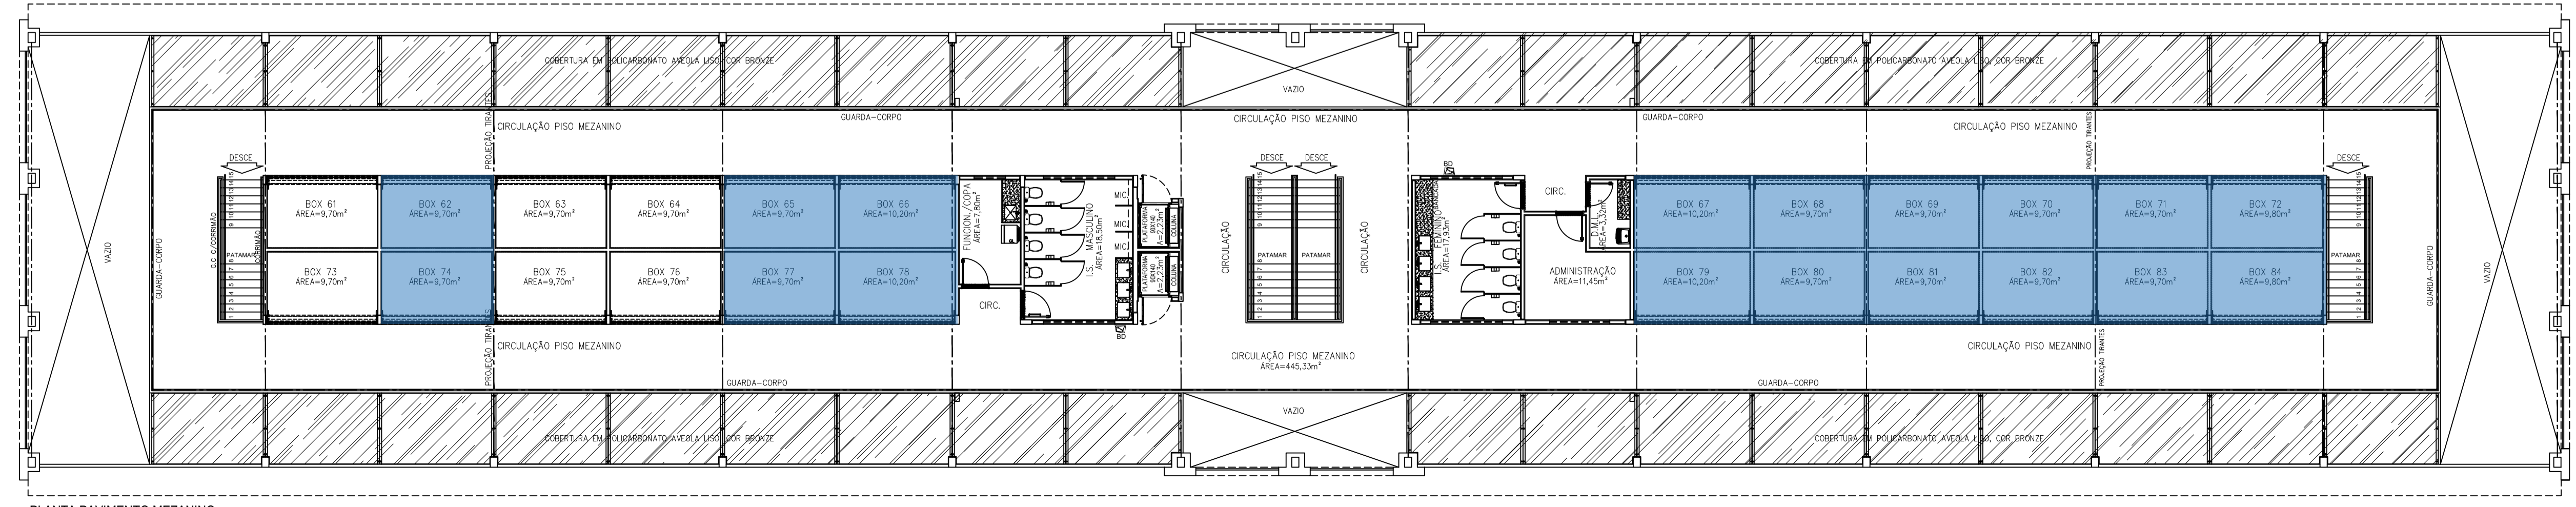


PLANTA PAVIMENTO TÉRREO

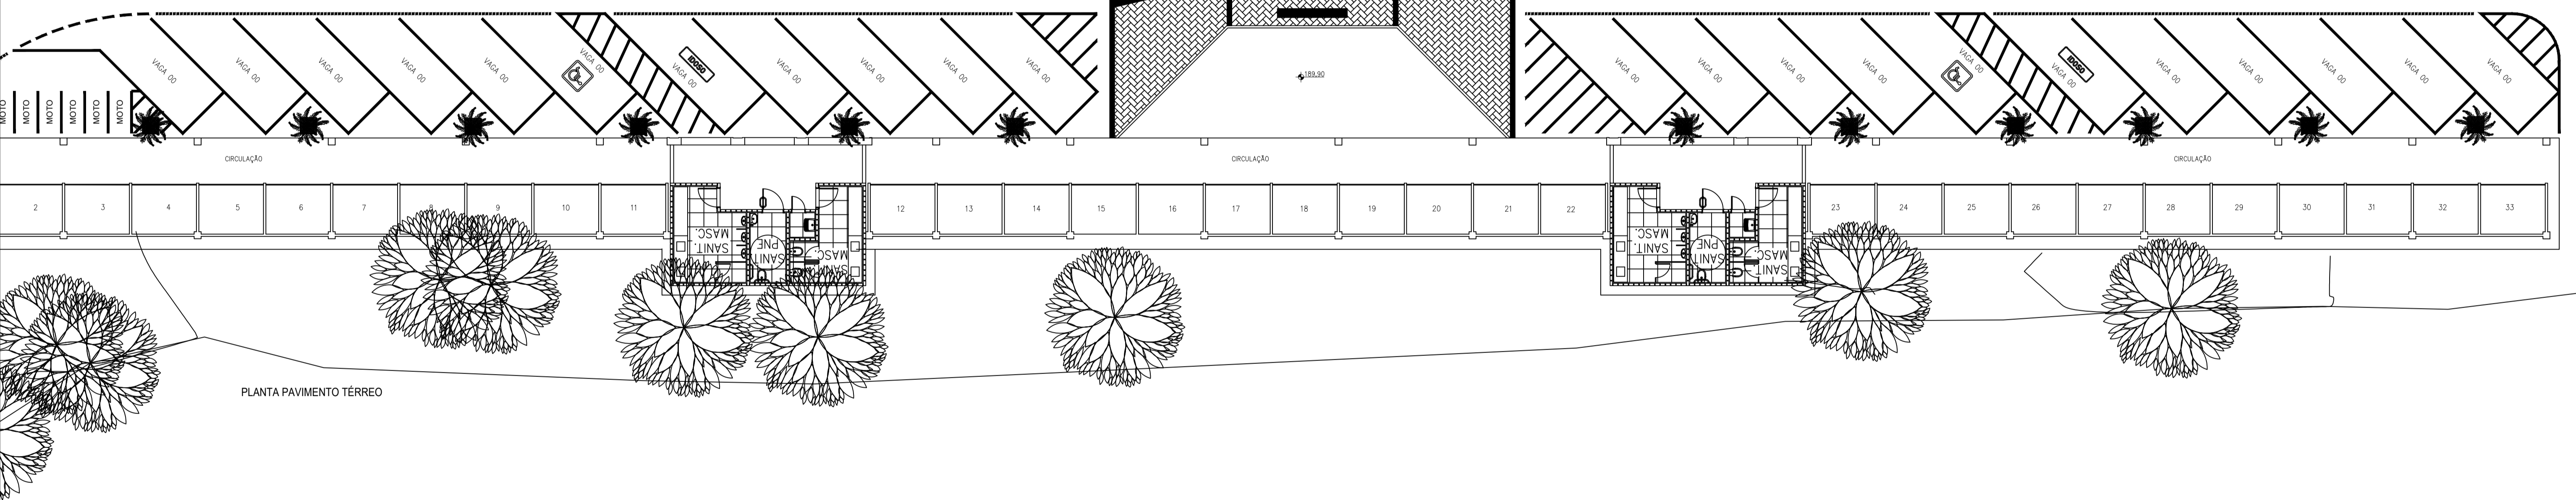

PLANTA PAVIMENTO MEZANINO

LEGENDA SETORIZAÇÃO

- PAB
- ÁREA GOURMET
- ARTESANATO