


QUADRO DE ESQUADRIAS					
CÓD.	LARG.XH PEITORIL	QNT.	MATERIAL	ACABAMENTO	DESCRIÇÃO
J1	145 x 100 180	03	ALUMÍNIO PINT.ELETROST.COR PRETO VIDRO 4MM LAMINADO	ALUMÍNIO PINT.ELETROST COR PRETO	JANELA MÁXIMO AR EM ALUMÍNIO COM VIDRO 4MM LAMINADO JATEADO. VENEZIANA VENTILADA H=40CM
J2	395 x 100 180	01	ALUMÍNIO PINT.ELETROST.COR PRETO VIDRO 4MM LAMINADO	ALUMÍNIO PINT.ELETROST COR PRETO	JANELA MÁXIMO AR EM ALUMÍNIO COM VIDRO 4MM LAMINADO JATEADO. VENEZIANA VENTILADA H=40CM
J3	635 x 100 180	02	ALUMÍNIO PINT.ELETROST.COR PRETO VIDRO 4MM LAMINADO	ALUMÍNIO PINT.ELETROST COR PRETO	JANELA MÁXIMO AR EM ALUMÍNIO COM VIDRO 4MM LAMINADO JATEADO. VENEZIANA VENTILADA H=40CM
J4	970 x 65 180	01	ALUMÍNIO PINT.ELETROST.COR PRETO VIDRO 4MM LAMINADO	ALUMÍNIO PINT.ELETROST COR PRETO	JANELA MÁXIMO AR EM ALUMÍNIO COM VIDRO 4MM LAMINADO
J5	150 x 185 95	03	ALUMÍNIO PINT.ELETROST.COR PRETO VIDRO 4MM LAMINADO	ALUMÍNIO PINT.ELETROST COR PRETO	JANELA DE CORRER 02 FOLHAS MÓVEIS EM ALUMÍNIO COM VIDRO 4MM LAMINADO.
J6	165 x 185 95	01	ALUMÍNIO PINT.ELETROST.COR PRETO VIDRO 4MM LAMINADO	ALUMÍNIO PINT.ELETROST COR PRETO	JANELA DE CORRER 02 FOLHAS MÓVEIS EM ALUMÍNIO COM VIDRO 4MM LAMINADO.
J7	480 x 150 95	01	ALUMÍNIO PINT.ELETROST.COR PRETO VIDRO 4MM LAMINADO	ALUMÍNIO PINT.ELETROST COR PRETO	JANELA DE CANTO -DE CORRER / FIXO EM ALUMÍNIO COM VIDRO 4MM LAMINADO.
J8	150 x 155 125	01	ALUMÍNIO PINT.ELETROST.COR PRETO VIDRO 4MM LAMINADO	ALUMÍNIO PINT.ELETROST COR PRETO	JANELA MÁXIMO AR EM ALUMÍNIO COM VIDRO 4MM LAMINADO.
J9	150 x 220 60	01	ALUMÍNIO PINT.ELETROST.COR PRETO VIDRO 4MM LAMINADO	ALUMÍNIO PINT.ELETROST COR PRETO	JANELA MÁXIMO AR EM ALUMÍNIO COM VIDRO 4MM LAMINADO E VENEZIANA VENTILADA.
J10	80 x 100 180	02	ALUMÍNIO PINT.ELETROST.COR PRETO VIDRO 4MM LAMINADO	ALUMÍNIO PINT.ELETROST COR PRETO	JANELA MÁXIMO AR EM ALUMÍNIO COM VIDRO 4MM LAMINADO E VENEZIANA VENTILADA.
JV	145 x 60 180	01	ALUMÍNIO PINT.ELETROST.COR PRETO	ALUMÍNIO PINT.ELETROST COR PRETO	VENEZIANA VENTILADA
GUICHE	60 x 60 120	01	VIDRO TEMPERADO INCOLOR		GUICHÊ - JANELA TIPO GUILHOTINA EM ALUMÍNIO E VIDRO TEMPERADO INCOLOR
P1	70 x 210	01	KIT PORTA PRONTA EM MADEIRA PORTA DE MADEIRA+JOGO DE MARCO COM BORRACHA AMORTECEDORA +JOGO DE ALIZARES +JOGO DE DOBRADIÇAS+FECHADURA	ACABAMENTO BRANCO EM PINTURA ESMALTADA COM TRATAMENTO UV/ BATEDENTES E GUARNIÇÕES ACABAMENTO EM PÉT (BASE DE POLIURETANO)	PORTA DE GIRO, 01 FOLHA, QUADRO EM MADEIRA PROCESSADA,ENCHIMENTO DO TIPO COLMEIA; CONTRACAPA EM CHAPA DE FIBRA; FITA DE BORDA EM PVC NAS LATERAIS (NA MESMA COR DA PORTA)COM BATEINTE E MARCO EM PVC WOOD
P2	80 x 210	05	KIT PORTA PRONTA EM MADEIRA PORTA DE MADEIRA+JOGO DE MARCO COM BORRACHA AMORTECEDORA +JOGO DE ALIZARES +JOGO DE DOBRADIÇAS+FECHADURA	ACABAMENTO BRANCO EM PINTURA ESMALTADA COM TRATAMENTO UV/ BATEDENTES E GUARNIÇÕES ACABAMENTO EM PÉT (BASE DE POLIURETANO)	PORTA DE GIRO, 01 FOLHA, QUADRO EM MADEIRA PROCESSADA,ENCHIMENTO DO TIPO COLMEIA; CONTRACAPA EM CHAPA DE FIBRA; FITA DE BORDA EM PVC NAS LATERAIS (NA MESMA COR DA PORTA)COM BATEINTE E MARCO EM PVC WOOD
P3	90 x 210	10-1PAVTO 10-1PAVTO	KIT PORTA PRONTA EM MADEIRA PORTA DE MADEIRA+JOGO DE MARCO COM BORRACHA AMORTECEDORA +JOGO DE ALIZARES +JOGO DE DOBRADIÇAS+FECHADURA	ACABAMENTO BRANCO EM PINTURA ESMALTADA COM TRATAMENTO UV/ BATEDENTES E GUARNIÇÕES ACABAMENTO EM PÉT (BASE DE POLIURETANO)	PORTA DE GIRO, 01 FOLHA, QUADRO EM MADEIRA PROCESSADA,ENCHIMENTO DO TIPO COLMEIA; CONTRACAPA EM CHAPA DE FIBRA; FITA DE BORDA EM PVC NAS LATERAIS (NA MESMA COR DA PORTA)COM BATEINTE E MARCO EM PVC WOOD
P4	110 x 210	01	MADEIRA PINTADA	ACABAMENTO BRANCO EM PINTURA ESMALTADA COM TRATAMENTO UV/ BATEDENTES E GUARNIÇÕES ACABAMENTO EM PÉT (BASE DE POLIURETANO)	PORTA DE GIRO, 01 FOLHA, QUADRO EM MADEIRA PROCESSADA,ENCHIMENTO DO TIPO COLMEIA; CONTRACAPA EM CHAPA DE FIBRA; FITA DE BORDA EM PVC NAS LATERAIS (NA MESMA COR DA PORTA)COM BATEINTE E MARCO EM PVC WOOD
P5	120 x 210	01	MADEIRA PINTADA	ACABAMENTO BRANCO EM PINTURA ESMALTADA COM TRATAMENTO UV/ BATEDENTES E GUARNIÇÕES ACABAMENTO EM PÉT (BASE DE POLIURETANO)	PORTA DE PIVOTANTE, 01 FOLHA, QUADRO EM MADEIRA PROCESSADA,ENCHIMENTO DO TIPO COLMEIA; CONTRACAPA EM CHAPA DE FIBRA; FITA DE BORDA EM PVC NAS LATERAIS (NA MESMA COR DA PORTA)COM BATEINTE E MARCO EM PVC WOOD
PA1	80 X 260	01	ALUMÍNIO PINT.ELETROST.COR PRETO VIDRO 8MM TEMPERADO E LAMINADO	ALUMÍNIO PINT.ELETROST COR PRETO	PORTA DE GIRO EM ALUMÍNIO VENEZIANA E VIDRO 8MM TEMPERADO E LAMINADO.
PA2	90 X 280	01	ALUMÍNIO PINT.ELETROST.COR PRETO VIDRO 8MM TEMPERADO E LAMINADO	ALUMÍNIO PINT.ELETROST COR PRETO	PORTA DE GIRO EM ALUMÍNIO VENEZIANA E VIDRO 8MM TEMPERADO E LAMINADO.
PA3	125 X 280	01	ALUMÍNIO PINT.ELETROST.COR PRETO VIDRO 8MM TEMPERADO E LAMINADO	ALUMÍNIO PINT.ELETROST COR PRETO	FIXO + PORTA DE GIRO EM ALUMÍNIO VENEZIANA E VIDRO 8MM TEMPERADO E LAMINADO.
PA4	225 X 280	01	ALUMÍNIO PINT.ELETROST.COR PRETO VIDRO 8MM TEMPERADO E LAMINADO	ALUMÍNIO PINT.ELETROST COR PRETO	PORTA DE GIRO 02 FOLHAS DE 100CM E 02 PARTES FIXAS DE 105CM EM ALUMÍNIO E VIDRO 8MM TEMPERADO E LAMINADO.
PA5	120 X 220	02	ALUMÍNIO PINT.ELETROST.COR PRETO	ALUMÍNIO PINT.ELETROST COR PRETO	PORTA DE GIRO 02 FOLHAS COM VENEZIANA VENTILADA E TELA MILIMÉTRICA EM ALUMÍNIO
PA6	270 X 250	01	ALUMÍNIO PINT.ELETROST.COR PRETO	ALUMÍNIO PINT.ELETROST COR PRETO	PORTÃO DE CORRER 02 FOLHAS COM VENEZIANA VENTILADA EM ALUMÍNIO
PA7	165 X 280	01	ALUMÍNIO PINT.ELETROST.COR PRETO	ALUMÍNIO PINT.ELETROST COR PRETO	PORTA DE CORRER 02 FOLHAS COM VENEZIANA VENTILADA EM ALUMÍNIO E VIDRO
PC	95 X 120	01	ALUMÍNIO PINT.ELETROST.COR PRETO	ALUMÍNIO PINT.ELETROST COR PRETO	PORTA DE GIRO 02 FOLHAS EM ALUMÍNIO VENEZIANA VENTILADA
PV1	240 X 250	01	ALUMÍNIO PINT.ELETROST.COR PRETO VIDRO 10MM TEMPERADO E LAMINADO	ALUMÍNIO PINT.ELETROST COR PRETO	PORTA DE GIRO 01 FOLHA EM ALUMÍNIO E VIDRO TEMPERADO LAMINADO 10MM INCOLOR

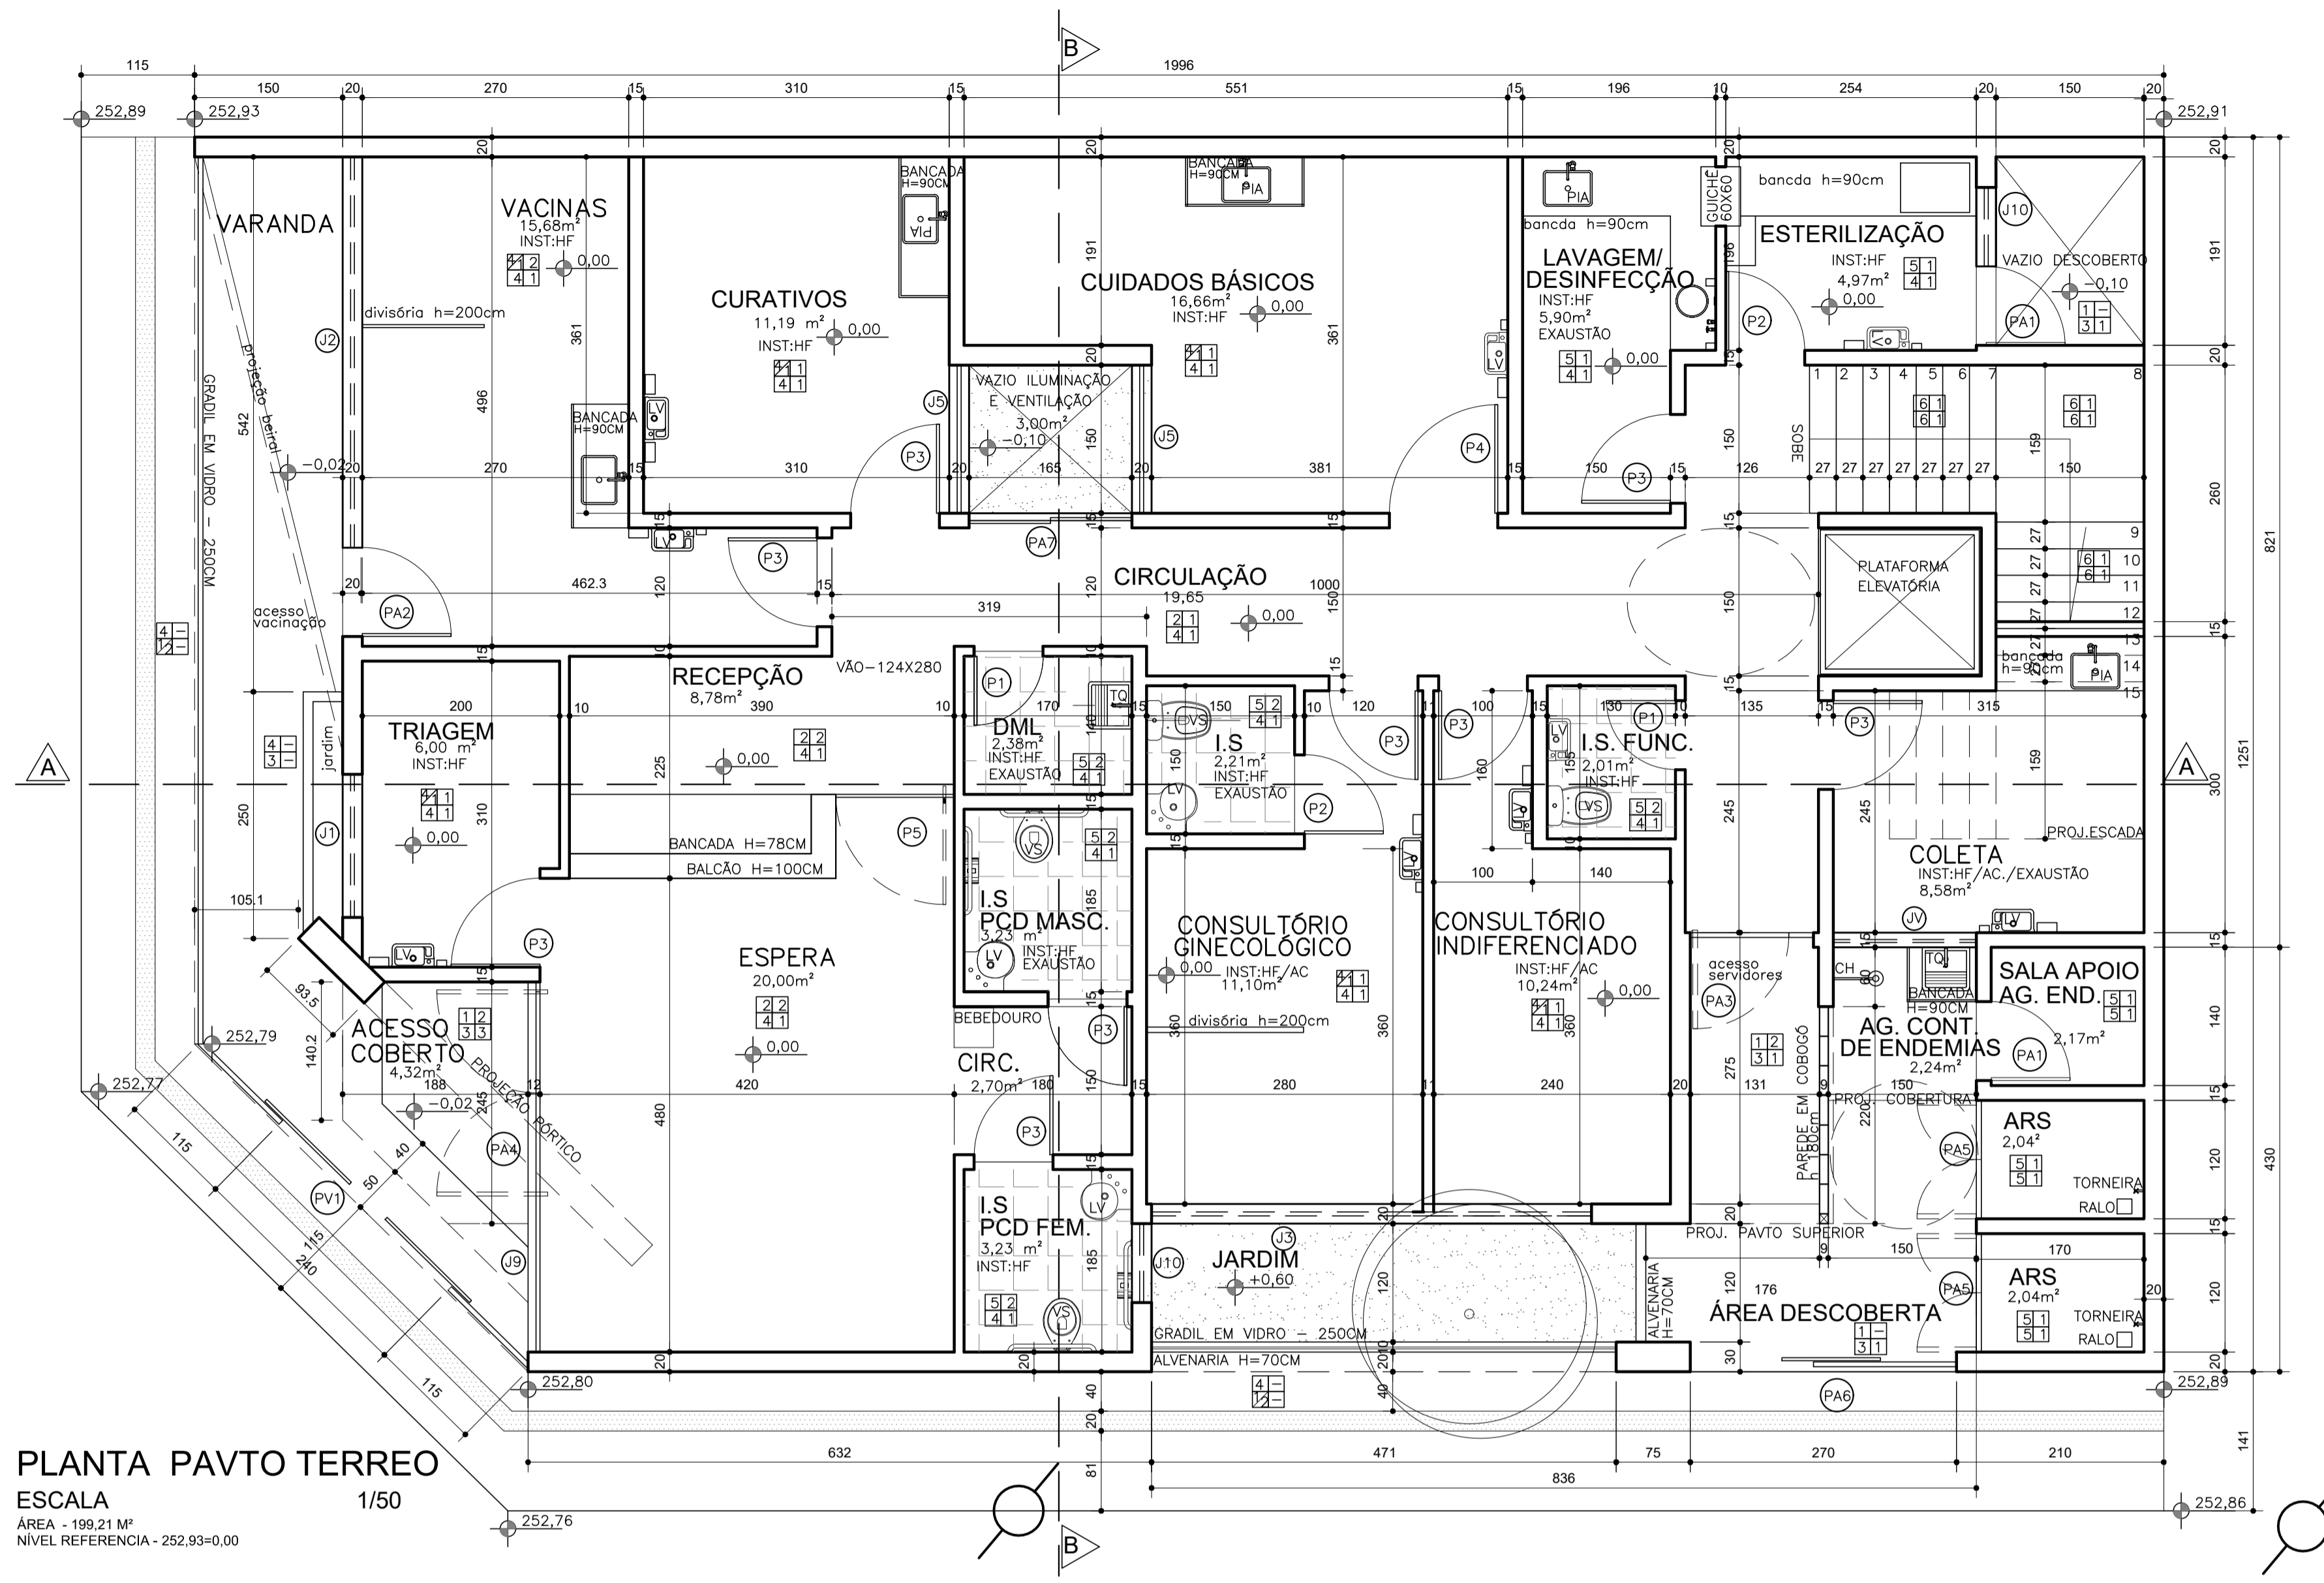

PLANTA PAVTO TERREO  
ESCALA 1/50  
ÁREA - 199,21 M²  
NÍVEL REFERENCIA - 252,93=0,00

LEGENDA INSTALAÇÕES  
HF - ÁGUA FRIA  
FAM - AR COMPRIMIDO MEDICINAL  
FVC - VÁCUO CLÍNICO  
AC - AR CONDICIONADO

QUADRO DE ESPECIFICAÇÃO DE ACABAMENTO	
PAREDE	TETOS
PISO	RODAPÉ
PAREDE INTERNA	
1 LADRILHO HIDRÁULICO ANTIDERRAPANTE 20X20 CM - COR NATURAL (25 QUADROS)	1 PINTURA ACRÍLICA ACETINADA NA COR BRANCO NEVE, REF: SUVINIL OU EQUIVALENTE
2 LADRILHO HIDRÁULICO PODOTÁTIL 20X20CM COR VERMELHO	2 LAMINADO MELAMINICO COR GELO TX (DO RODAPÉ AO TETO)
3 PISO DRENANTE CIMENTÍCIO 10X20X6CM - COR CIMENTO NATURAL	3 LAMINADO MELAMINICO COR VERDE PASTEL TX (DO RODAPÉ AO TETO)- FÓRMICA OU SIMILAR
4 PORCELANATO BIANCOGRES TRIBECA GREY ACABAMENTO ACETINADO ALTISSIMO TRAFEGO, ALTA PERFORMANCE 60X60CM OU SIMILAR	4 SEMPRE QUE HOUVER LAVATORIO DE MÃOS, DEVERÁ SER UTILIZADA LAMINADO MELAMINICO COR GELO TX. (NA PAREDE CORRESPONDENTE - PISO /TETO)
5 PORCELANATO HARD ,COR CIMENTO NATURAL - 60X60CM	5 CERÂMICA 20X20cm, ELIANE, FORMA WHITEMATE, COM 3mm DE REJUNTE NA COR BRANCA ATÉ O TETO OU EQUIVALENTE.
6 GRANITO CINZA CORUMBÁ ESCOVADO -PAGINADO / PISO E ESPELHO	6 LAMINADO MELAMINICO COR VERDE PASTEL TX (H=180CM A PARTIR DO RODAPÉ)- FÓRMICA OU SIMILAR TERMINAL EM GRANITO CINZA CORUMBÁ ESCOVADO - H=5CM
PAREDE EXTERNA	
1 LAJE APARENTE PINTURA LATEX COR BRANCO NEVE	1 ALVENARIA EMASSADA E PINTADA COM TINTA ACRÍLICA FOSCA COR :REDE DE DORMIR - SUVINIL
2 REBAIXO EM GYPSUM EMASSADO PINTURA LATEX COR BRANCO NEVE	2 PORTICO REVESTIDO EM ACM COR .
RODAPE	
1 H=10CM SEGUNDO PADRÃO PISO	3 COBOGÓ EM CIMENTO -MODELO MARIAH 30X30X9CM ECOBLOCO
	4 GRANITO CINZA CORUMBÁ ESCOVADO

REV.	T.E.	DESCRIÇÃO	PROJ.	PROJ.	VER.	APR.	AUT.	DATA
REV.01	B	ATENDIMENTO AO PARECER TÉCNICO 1587/SES/SUBVS-SVS-DIET/2022.	P.B.C	P.B.C	R.C.N			12/09/2022
REVISÕES								
T.E. TIPO DE EMISSÃO		(A) PRELIMINAR (B) PARA APROVAÇÃO (C) PARA CONHECIMENTO (F) CONFORME COMPRADO	(D) PARA COTAÇÃO (E) PARA CONSTRUÇÃO (G) CONFORME CONSTRUÍDO					
APROVAÇÃO		ASSINATURA		DATA				
RT		ASSINATURA		SETEMBRO/2022				
		NOME		CAU/MG: A-227331				
		RONDONALDO 600050N DO NASCIMENTO		CAU/MG: A-21469-B				
PROJETISTA		SUPERVISOR						
		FABIOLA BATISTA PIRES		CREA/MG: 78.851/D				
<b>CONEP</b>		<b>PREFEITURA MUNICIPAL DE MURIAÉ</b> SECRETARIA DE OBRAS						
<b>PROJETO ARQUITETÔNICO</b>								
<b>PROJETO LEGAL -UBS SÃO CRISTOVÃO</b>								
ENDEREÇO: RUA ITALIA, C/N.(ESQUINA COM RUA MAURITANIA) BAIRRO SÃO CRISTOVÃO								
DETALHE: PLANTA PAVIMENTO TERREO								
REV: Nº: OS_08/2022								
01								