
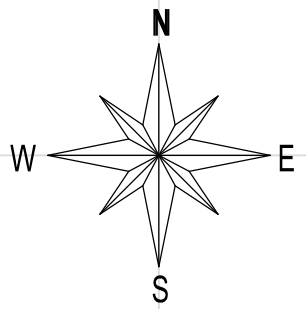


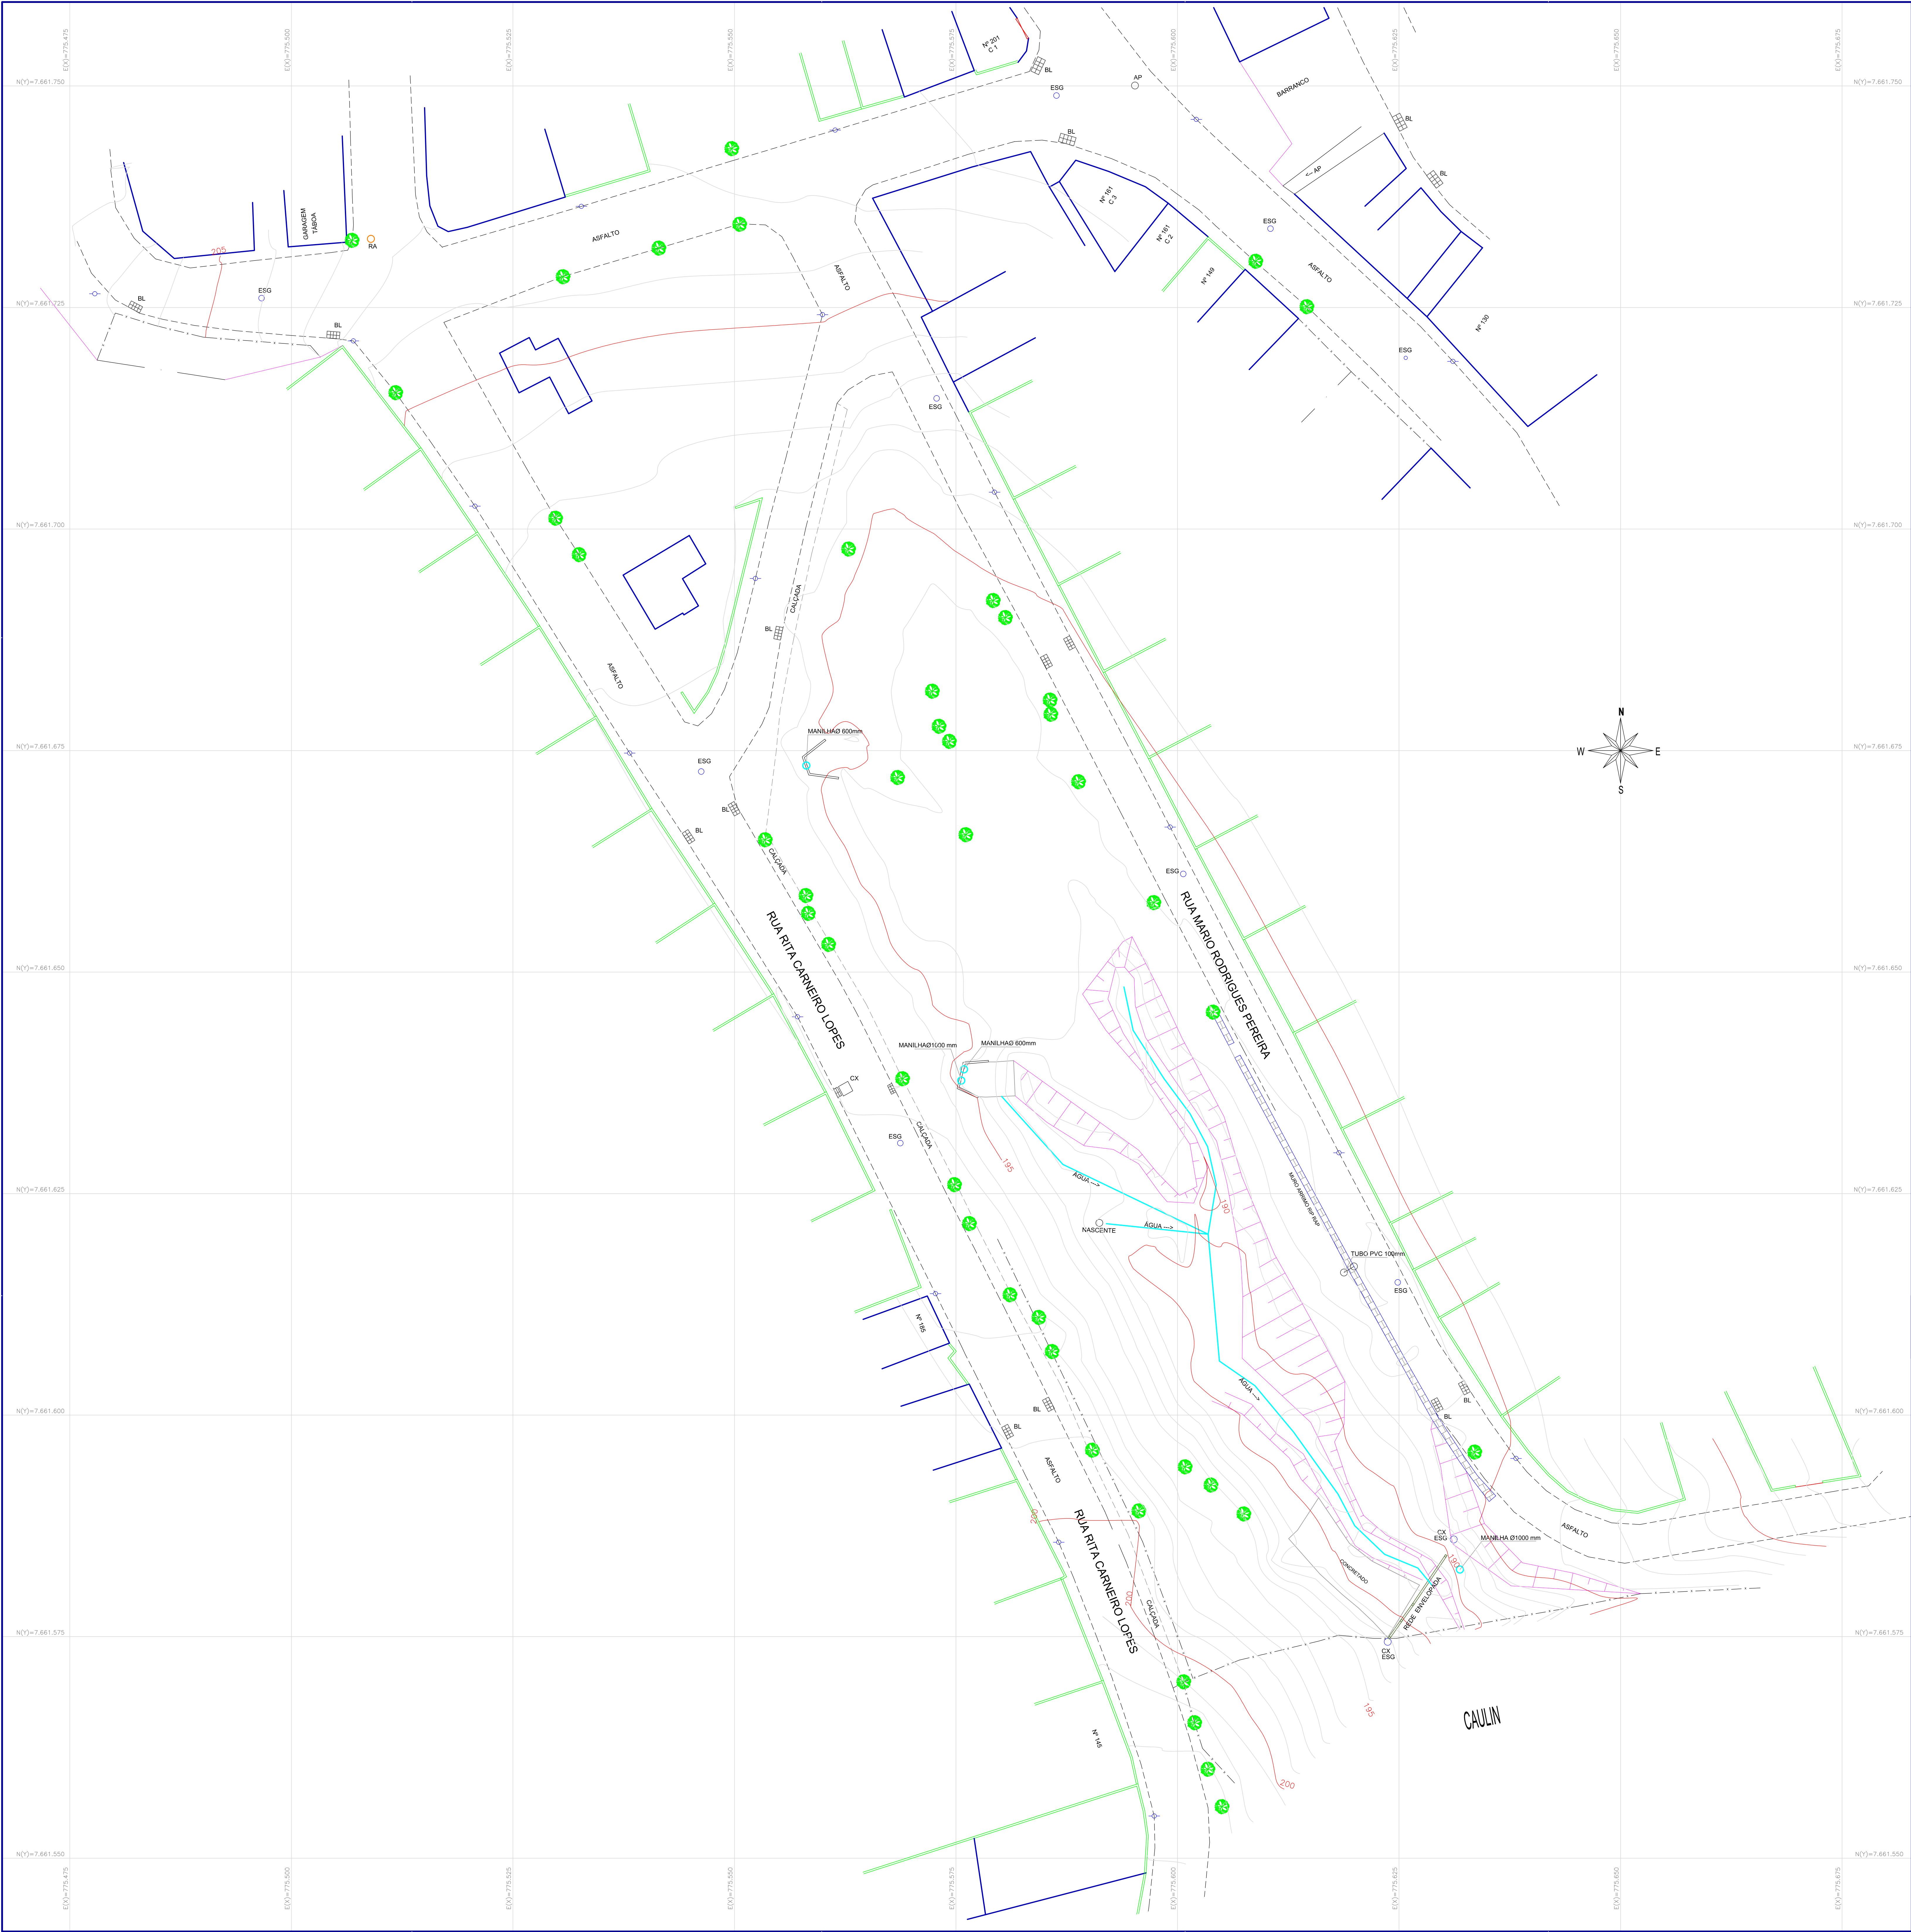

ÁRVORE

○

ESGOTO

POSTE

BOCA DE LOBO

EDIFICAÇÃO

TALUDE

CABA AGUA PLUVIAL

MEIO FIO

MURO

CAÇADA

MURO ARRIMO R/P RAP

CERCA

NO

NV

Sistema de Coordenadas:
Coordenadas Planas Topográficas
Escala: SRGAS 2000
Meridiano Central: 48°
Coordenadas geodésicas do Ponto:
Luz
Long.
Correção:
Levantamento Realizado Utilizando:
Estação Total Leica TS 30 - Para Poligonal
GPS GARMIN MAP 60CSX - Apenas para Localização

Projeto: LEVANTAMENTO TOPOGRÁFICO PLANIALTIMÉTRICO CADASTRAL

Folha: 01 / 01

Objeto: ÁREA VERDE E ENTORNO - BAIRRO INCONFIDÊNCIA
ENTRE A RUA RITA CARNEIRO LOPES E A RUA MARIO RODRIGUES PEREIRA

Contratante: PREFEITURA MUNICIPAL DE MURIAE - CNPJ: 17.947.581/0001-76

Contratado: MURIAE

Comarca: MURIAE

Estado (UF): MINAS GERAIS

Escala: 1:250

Data: 16/03/2025

ART: 20253794394

Áreas:

Área do Levantamento: 11.000,00 m²

Área Verde + Ruas entorno

Prefeito Municipal:
MARCOS GUARINO DE OLIVEIRA
Resp. Téc:
MARIA HELENA ELMOR MOOR
ENEP - CIVIL - CREA: 38030/D-MG

Aprovação:

Associação dos Municípios da
Microrregião do Médio Rio Pomba
RUA EDMUNDO GERMANO Nº 35 - CENTRO - MURIAE - MG
TELEFAX - 3722-1064 - E-MAIL - AMERP@AMERP.COM.BR