




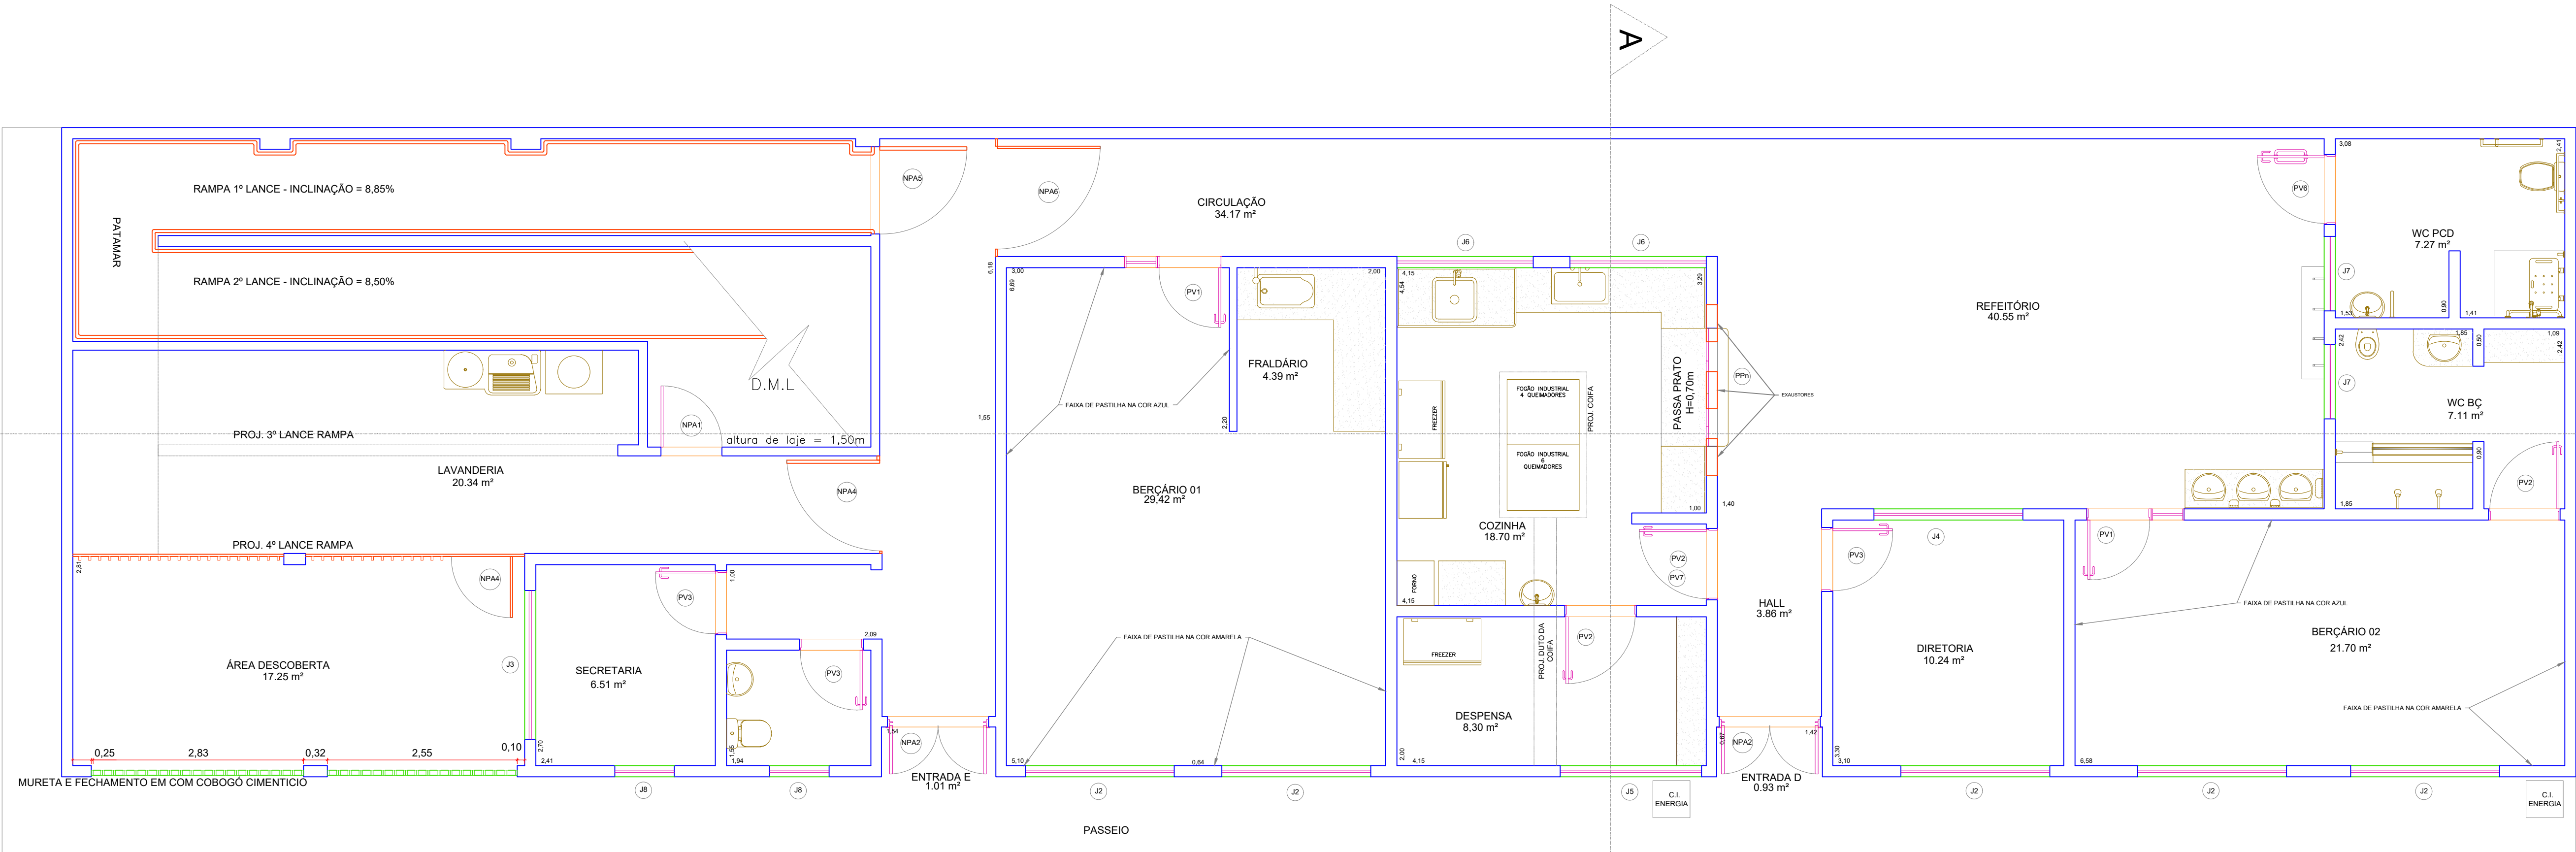

PLANTA BAIXA 1º PAVIMENTO
ESCALA – 1:50

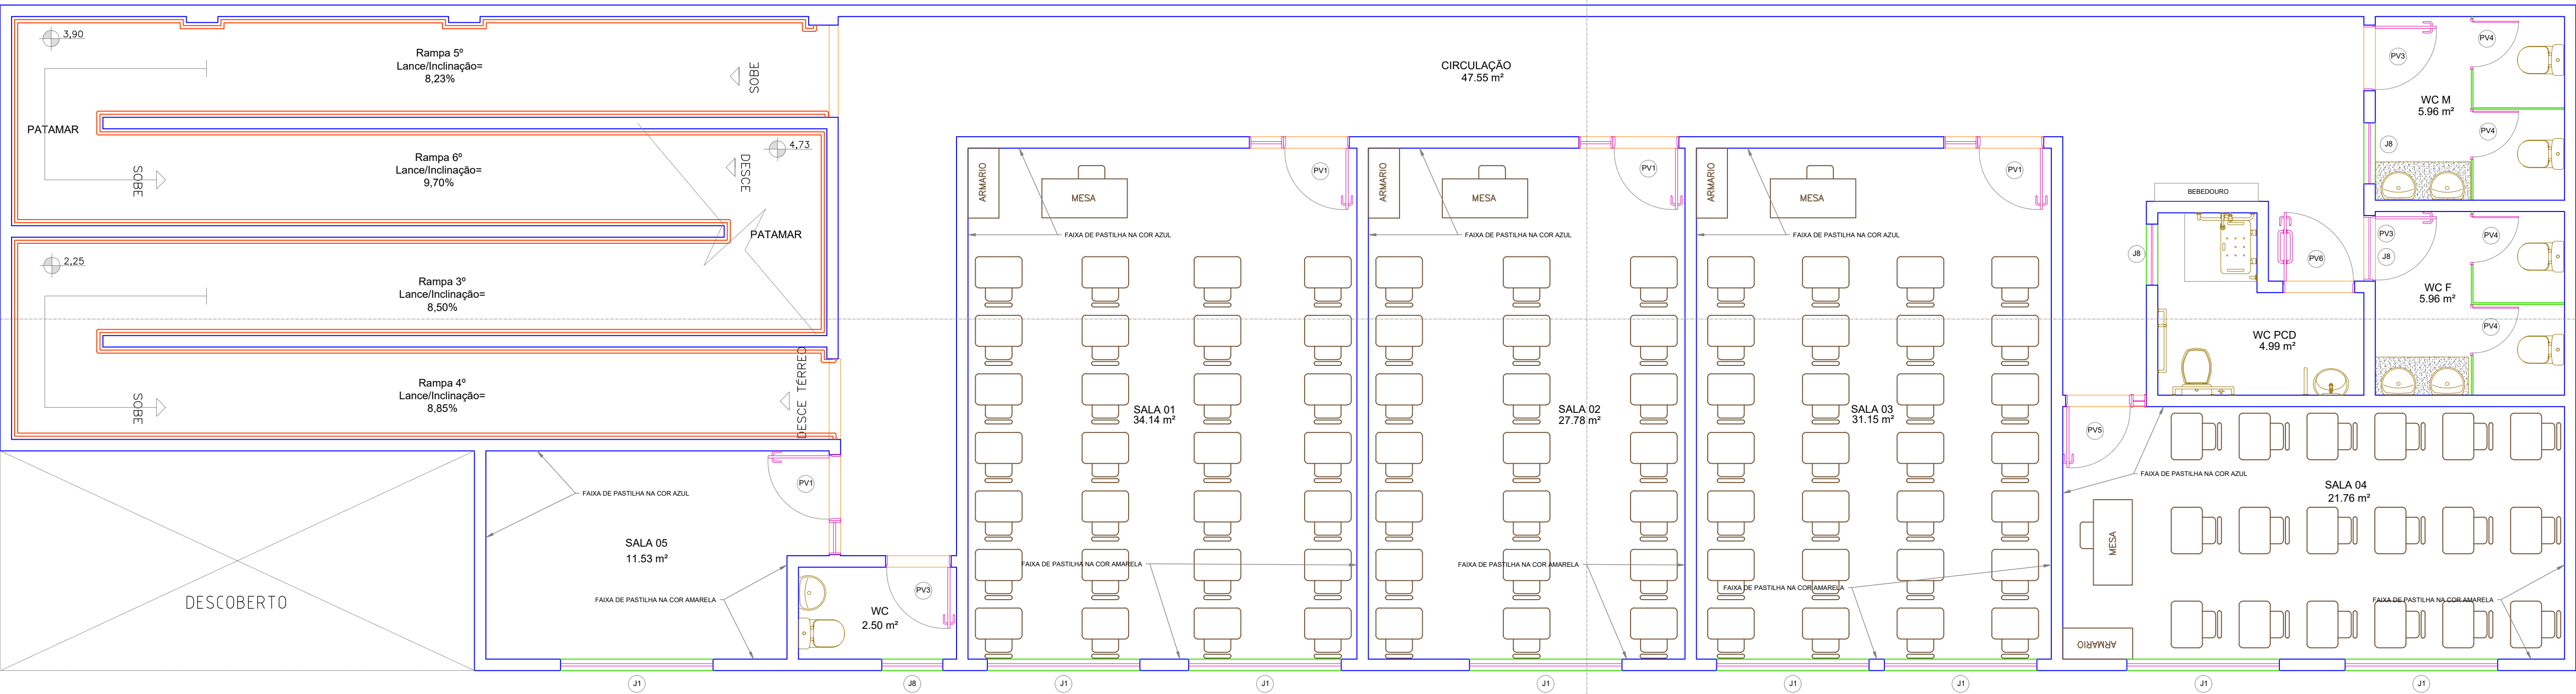

PLANTA BAIXA 2º PAVIMENTO
ESCALA – 1:50

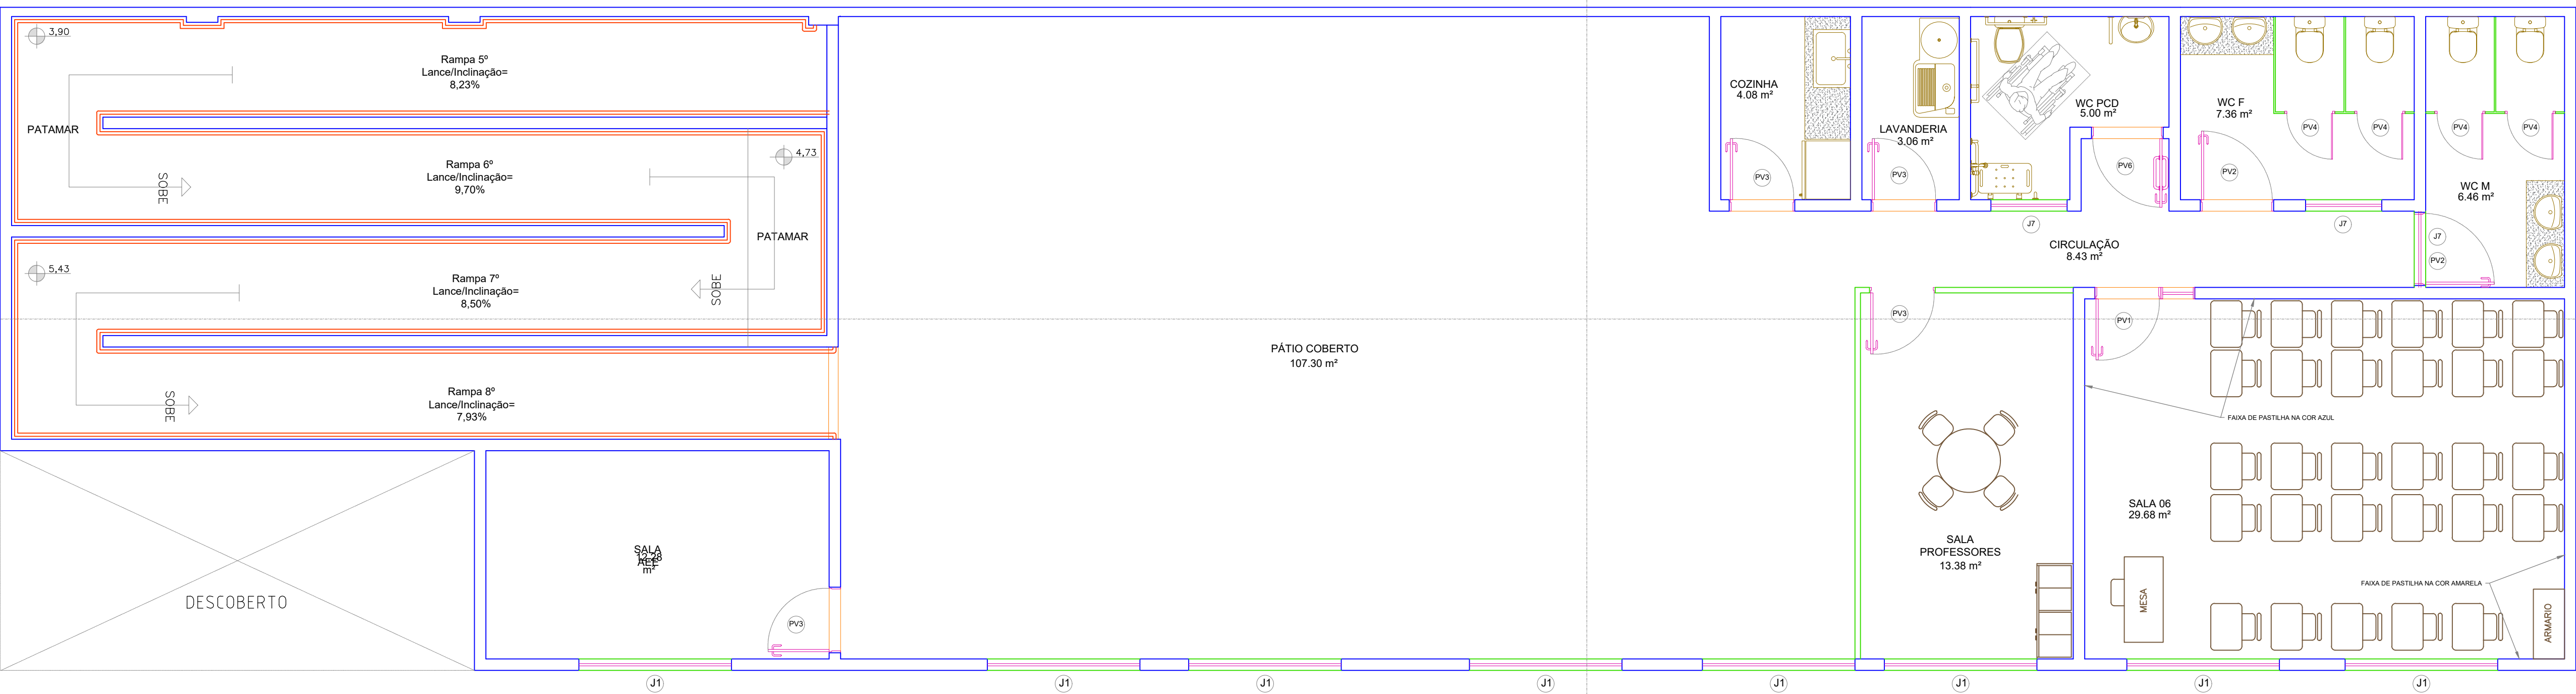

PLANTA BAIXA 3º PAVIMENTO
ESCALA – 1:50

TABELA DE PORTAS					
CÓDIGO	DESCRIÇÃO	LARGURA	ALTURA	QUANTIDADE	OPERAÇÃO
PV1	PORTA ALU.VENES. C/VISOR 130CM	130	210	7	GIRO 1 FOLHA
PV2	PORTA ALU.VENES. 90CM	90	210	5	GIRO 1 FOLHA
PV3	PORTA ALU.VENES. 80CM	80	210	10	GIRO 1 FOLHA
PV4	PORTA ALU.VENES. 60CM	60	150	8	GIRO 1 FOLHA
PV5	PORTA PCD	100	210	1	GIRO 1 FOLHA
PV6	PORTA PCD	90	210	3	GIRO 1 FOLHA
NPA1	PORTA LATAO	84	145	1	GIRO 1 FOLHAS
NPA2	PORTA ALU.VENES. EXTERNA	130	220	2	GIRO 2 FOLHAS
NPA3	PORTA EM GRADE FIXA DE FERRO	80	250	1	GIRO 1 FOLHA
NPA4	PORTA EM GRADE FIXA DE FERRO	125	210	1	GIRO 1 FOLHA
NPA5	PORTA EM GRADE FIXA DE FERRO	120	200	2	GIRO 1 FOLHA
NPA6	PORTA EM GRADE FIXA DE FERRO	140	170	1	GIRO 1 FOLHA
NPA7	PORTA EM GRADE FIXA DE FERRO	130	130	1	GIRO 1 FOLHA

TABELA DE JANELAS		TABELA DE JANELAS		TABELA DE JANELAS	
CÓDIGO	DESCRIÇÃO	LARGURA	ALTURA	QUANTIDADE	OPERAÇÃO
J1	JANELA DE ALUMÍNIO E VIDRO	200	120	14	2 FOLHAS DE CORRER
J2	JANELA DE ALUMÍNIO E VIDRO	200	120	5	2 FOLHAS DE CORRER
J3	JANELA DE ALUMÍNIO E VIDRO	200	120	140	1
J4	JANELA DE VIDRO FIXO	200	80	180	1
J5	JANELA DE ALUMÍNIO E VIDRO	190	60	200	1
J6	JANELA DE ALUMÍNIO E VIDRO	180	60	200	2
J7	JANELA DE ALUMÍNIO E VIDRO	100	30	190	4
J8	JANELA DE ALUMÍNIO E VIDRO	80	60	190	6
J9	VÃO PASSA-PRATO	180	145	70	1

QUADRO DE ÁREAS		QUADRO DE ÁREAS	
PAVIMENTO	LOCAL	ÁREA (M²)	PERÍMETRO (M)
1º PAV	ÁREA DESCOBERTA	17,25	18,14
1º PAV	BERÇÁRIO 01	29,46	21,46
1º PAV	BERÇÁRIO 02	21,70	19,75
1º PAV	CIRCULAÇÃO	34,17	49,33
1º PAV	COZINHA	18,70	19,38
1º PAV	DESPENSA	8,30	12,30
1º PAV	DIRETORIA	10,24	12,40
1º PAV	ENTRADA ESQUERDA	1,01	4,39
1º PAV	ENTRADA DIREITA	0,93	4,15
1º PAV	ENTRADA ESQUERDA	1,01	4,39
1º PAV	FRALDÁRIO	4,39	6,39
1º PAV	SALA ENTRADA	3,46	6,30
1º PAV	LAVANDERIA	20,34	20,66
1º PAV	REFEITÓRIO	40,55	26,30
1º PAV	SECRETARIA	6,51	10,22
1º PAV	LAVABO SECRETARIA	3,00	6,98
1º PAV	BANHEIRO BERÇÁRIO 03	7,11	16,47
1º PAV	BANHEIRO PCD	7,27	12,76
2º PAV	CIRCULAÇÃO	47,55	63,23
2º PAV	SALA 01	34,14	23,59
2º PAV	SALA 02	27,78	21,69
2º PAV	SALA 03	31,15	22,69
2º PAV	SALA 04	21,76	19,77
2º PAV	SALA 05	11,53	14,46
2º PAV	LAVABO	2,50	6,55
2º PAV	BANHEIRO FEMININO	5,96	9,77
2º PAV	BANHEIRO MASCULINO	5,96	9,77
2º PAV	BANHEIRO PCD	4,99	10,18
2º PAV	ABR	12,28	14,46
3º PAV	CIRCULAÇÃO	18,43	18,49
3º PAV	COZINHA	4,08	6,20
3º PAV	LAVANDERIA	3,06	7,35
3º PAV	PATIO COBERTO	107,30	63,58
3º PAV	SALA 06	31,29	22,65
3º PAV	SALA DOS PROFESSORES	13,38	15,17
3º PAV	BANHEIRO FEMININO	7,36	10,93
3º PAV	BANHEIRO MASCULINO	6,46	10,74
3º PAV	BANHEIRO PCD	5,00	10,00
TOTAL		626,75	633,07

QUADRO DE ÁREAS		QUADRO DE ÁREAS	
PAVIMENTO	LOCAL	ÁREA (M²)	PERÍMETRO (M)
1º PAV	ÁREA DESCOBERTA	17,25	18,14
1º PAV	BERÇÁRIO 01	29,46	21,46
1º PAV	BERÇÁRIO 02	21,70	19,75
1º PAV	CIRCULAÇÃO	34,17	49,33
1º PAV	COZINHA	18,70	19,38
1º PAV	DESPENSA	8,30	12,30
1º PAV	DIRETORIA	10,24	12,40
1º PAV	ENTRADA ESQUERDA	1,01	4,39
1º PAV	ENTRADA DIREITA	0,93	4,15
1º PAV	ENTRADA ESQUERDA	1,01	4,39
1º PAV	FRALDÁRIO	4,39	6,39
1º PAV	SALA ENTRADA	3,46	6,30
1º PAV	LAVANDERIA	20,34	20,66
1º PAV	REFEITÓRIO	40,55	26,30
1º PAV	SECRETARIA	6,51	10,22
1º PAV	LAVABO SECRETARIA	3,00	6,98
1º PAV	BANHEIRO BERÇÁRIO 03	7,11	16,47
1º PAV	BANHEIRO PCD	7,27	12,76
2º PAV	CIRCULAÇÃO	47,55	63,23
2º PAV	SALA 01	34,14	23,59
2º PAV	SALA 02	27,78	21,69
2º PAV	SALA 03	31,15	22,69
2º PAV	SALA 04	21,76	19,77
2º PAV	SALA 05	11,53	14,46
2º PAV	LAVABO	2,50	6,55
2º PAV	BANHEIRO FEMININO	5,96	9,77
2º PAV	BANHEIRO MASCULINO	5,96	9,77
2º PAV	BANHEIRO PCD	4,99	10,18
2º PAV	ABR	12,28	14,46
3º PAV	CIRCULAÇÃO	18,43	18,49
3º PAV	COZINHA	4,08	6,20
3º PAV	LAVANDERIA	3,06	7,35
3º PAV	PATIO COBERTO	107,30	63,58
3º PAV	SALA 06	31,29	22,65
3º PAV	SALA DOS PROFESSORES	13,38	15,17
3º PAV	BANHEIRO FEMININO	7,36	10,93
3º PAV	BANHEIRO MASCULINO	6,46	10,74
3º PAV	BANHEIRO PCD	5,00	10,00
TOTAL		626,75	633,07

QUADRO DE ÁREAS		QUADRO DE ÁREAS	
PAVIMENTO	LOCAL	ÁREA (M²)	PERÍMETRO (M)
1º PAV	ÁREA DESCOBERTA	17,25	18,14
1º PAV	BERÇÁRIO 01	29,46	21,46
1º PAV	BERÇÁRIO 02	21,70	19,75
1º PAV	CIRCULAÇÃO	34,17	49,33
1º PAV	COZINHA	18,70	19,38
1º PAV	DESPENSA	8,30	12,30
1º PAV	DIRETORIA	10,24	12,40
1º PAV	ENTRADA ESQUERDA	1,01	4,39
1º PAV	ENTRADA DIREITA	0,93	4,15
1º PAV	ENTRADA ESQUERDA	1,01	4,39
1º PAV	FRALDÁRIO	4,39	6,39
1º PAV	SALA ENTRADA	3,46	6,30
1º PAV	LAVANDERIA	20,34	20,66
1º PAV	REFEITÓRIO	40,55	26,30
1º PAV	SECRETARIA	6,51	10,22
1º PAV	LAVABO SECRETARIA	3,00	6,98
1º PAV	BANHEIRO BERÇÁRIO 03	7,11	16,47
1º PAV	BANHEIRO PCD	7,27	12,76
2º PAV	CIRCULAÇÃO	47,55	63,23
2º PAV	SALA 01	34,14	23,59
2º PAV	SALA 02	27,78	21,69
2º PAV	SALA 03	31,15	22,69
2º PAV	SALA 04	21,76	19,77
2º PAV	SALA 05	11,53	14,46
2º PAV	LAVABO	2,50	6,55
2º PAV	BANHEIRO FEMININO	5,96	9,77
2º PAV	BANHEIRO MASCULINO	5,96	9,77
2º PAV	BANHEIRO PCD	4,99	10,18
2º PAV	ABR	12,28	14,46
3º PAV	CIRCULAÇÃO	18,43	18,49
3º PAV	COZINHA	4,08	6,20
3º PAV	LAVANDERIA	3,06	7,35
3º PAV	PATIO COBERTO	107,30	63,58
3º PAV	SALA 06	31,29	22,65
3º PAV	SALA DOS PROFESSORES	13,38	15,17
3º PAV	BANHEIRO FEMININO	7,36	10,93
3º PAV	BANHEIRO MASCULINO	6,46	10,74
3º PAV	BANHEIRO PCD	5,00	10,00
TOTAL		626,75	633,07

QUADRO DE ÁREAS		QUADRO DE ÁREAS	
PAVIMENTO	LOCAL	ÁREA (M²)	PERÍMETRO (M)
1º PAV	ÁREA DESCOBERTA	17,25	18,14
1º PAV	BERÇÁRIO 01	29,46	21,46
1º PAV	BERÇÁRIO 02	21,70	19,75
1º PAV	CIRCULAÇÃO	34,17	49,33
1º PAV	COZINHA	18,70	19,38
1º PAV	DESPENSA	8,30	12,30
1º PAV	DIRETORIA	10,24	12,40
1º PAV	ENTRADA ESQUERDA	1,01	4,39
1º PAV	ENTRADA DIREITA	0,93	4,15
1º PAV	ENTRADA ESQUERDA	1,01	4,39
1º PAV	FRALDÁRIO	4,39	6,39
1º PAV	SALA ENTRADA	3,46	6,30
1º PAV	LAVANDERIA	20,34	20,66
1º PAV	REFEITÓRIO	40,55	26,30
1º PAV	SECRETARIA	6,51	10,22
1º PAV	LAVABO SECRETARIA	3,00	6,98
1º PAV	BANHEIRO BERÇÁRIO 03	7,11	16,47
1º PAV	BANHEIRO PCD	7,27	12,76
2º PAV	CIRCULAÇÃO	47,55	63,23
2º PAV	SALA 01	34,14	23,59
2º PAV	SALA 02	27,78	21,69
2º PAV	SALA 03	31,15	22,69
2º PAV	SALA 04	21,76	19,77
2º PAV	SALA 05	11,53	14,46
2º PAV	LAVABO	2,50	6,55
2º PAV	BANHEIRO FEMININO	5,96	9,77
2º PAV	BANHEIRO MASCULINO	5,96	9,77
2º PAV	BANHEIRO PCD	4,99	10,18
2º PAV	ABR	12,28	14,46
3º PAV	CIRCULAÇÃO	18,43	18,49
3º PAV	COZINHA	4,08	6,20
3º PAV	LAVANDERIA	3,06	7,35
3º PAV	PATIO COBERTO	107,30	63,58
3º PAV	SALA 06	31,29	22,65
3º PAV	SALA DOS PROFESSORES	13,38	15,17
3º PAV	BANHEIRO FEMININO	7,36	10,93
3º PAV	BANHEIRO MASCULINO	6,46	10,74
3º PAV	BANHEIRO PCD	5,00	10,00
TOTAL		626,75	633,07

QUADRO DE ÁREAS		QUADRO DE ÁREAS	
PAVIMENTO	LOCAL	ÁREA (M²)	PERÍMETRO (M)
1º PAV	ÁREA DESCOBERTA	17,25	18,14
1º PAV	BERÇÁRIO 01	29,46	21,46
1º PAV	BERÇÁRIO 02	21,70	19,75
1º PAV	CIRCULAÇÃO	34,17	49,33
1º PAV	COZINHA	18,70	19,38
1º PAV	DESPENSA	8,30	12,30
1º PAV	DIRETORIA	10,24	12,40
1º PAV	ENTRADA ESQUERDA	1,01	4,39
1º PAV	ENTRADA DIREITA	0,93	4,15
1º PAV	ENTRADA ESQUERDA	1,01	4,39
1º PAV	FRALDÁRIO	4,39	6,39
1º PAV	SALA ENTRADA	3,46	6,30
1º PAV	LAVANDERIA	20,34	20,66
1º PAV	REFEITÓRIO	40,55	26,30
1º PAV	SECRETARIA	6,51	10,22
1º PAV	LAVABO SECRETARIA	3,00	6,98
1º PAV	BANHEIRO BERÇÁRIO 03	7,11	16,47
1º PAV	BANHEIRO PCD	7,27	12,76
2º PAV	CIRCULAÇÃO	47,55	63,23
2º PAV	SALA 01	34,14	23,59
2º PAV	SALA 02	27,78	21,69
2º PAV	SALA 03	31,15	22,69
2º PAV	SALA 04	21,76	19,77
2º PAV	SALA 05	11,53	14,46
2º PAV	LAVABO	2,50	6,55
2º PAV	BANHEIRO FEMININO	5,96	9,77
2º PAV	BANHEIRO MASCULINO	5,96	9,77
2º PAV	BANHEIRO PCD	4,99	10,18
2º PAV	ABR	12,28	14,46
3º PAV	CIRCULAÇÃO	18,43	18,49
3º PAV	COZINHA	4,08	6,20
3º PAV	LAVANDERIA	3,06	7,35
3º PAV	PATIO COBERTO	107,30	63,58
3º PAV	SALA 06	31,29	22,65
3º PAV	SALA DOS PROFESSORES	13,38	15,17
3º PAV	BANHEIRO FEMININO	7,36	10,93
3º PAV	BANHEIRO MASCULINO	6,46	10,74
3º PAV	BANHEIRO PCD	5,00	10,00
TOTAL		626,75	633,07

QUADRO DE ÁREAS		QUADRO DE ÁREAS	
PAVIMENTO	LOCAL	ÁREA (M²)	PERÍMETRO (M)
1º PAV	ÁREA DESCOBERTA	17,25	18,14
1º PAV	BERÇÁRIO 01	29,46	21,46
1º PAV	BERÇÁRIO 02	21,70	19,75
1º PAV	CIRCULAÇÃO	34,17	49,33
1º PAV	COZINHA	18,70	19,38
1º PAV	DESPENSA	8,30	12,30
1º PAV	DIRETORIA	10,24	12,40
1º PAV	ENTRADA ESQUERDA	1,01	4,39
1º PAV	ENTRADA DIREITA	0,93	4,15
1º PAV	ENTRADA ESQUERDA	1,01	4,39
1º PAV	FRALDÁRIO	4,39	6,39
1º PAV	SALA ENTRADA	3,46	6,30
1º PAV	LAVANDERIA	20,34	20,66
1º PAV	REFEITÓRIO	40,55	26,30
1º PAV	SECRETARIA	6,51	10,22
1º PAV	LAVABO SECRETARIA	3,00	6,98
1º PAV	BANHEIRO BERÇÁRIO 03	7,11	16,47
1º PAV	BANHEIRO PCD	7,27	12,76
2º PAV	CIRCULAÇÃO	47,55	63,23
2º PAV	SALA 01	34,14	23,59
2º PAV	SALA 02	27,78	21,69
2º PAV	SALA 03	31,15	22,69
2º PAV	SALA 04	21,76	19,77
2º PAV	SALA 05	11,53	14,46
2º PAV	LAVABO	2,50	6,55
2º PAV	BANHEIRO FEMININO	5,96	9,77
2º PAV	BANHEIRO MASCULINO	5,96	9,77
2º PAV	BANHEIRO PCD	4,99	10,18
2º PAV	ABR	12,28	14,46
3º PAV	CIRCULAÇÃO	18,43	18,49
3º PAV	COZINHA	4,08	6