


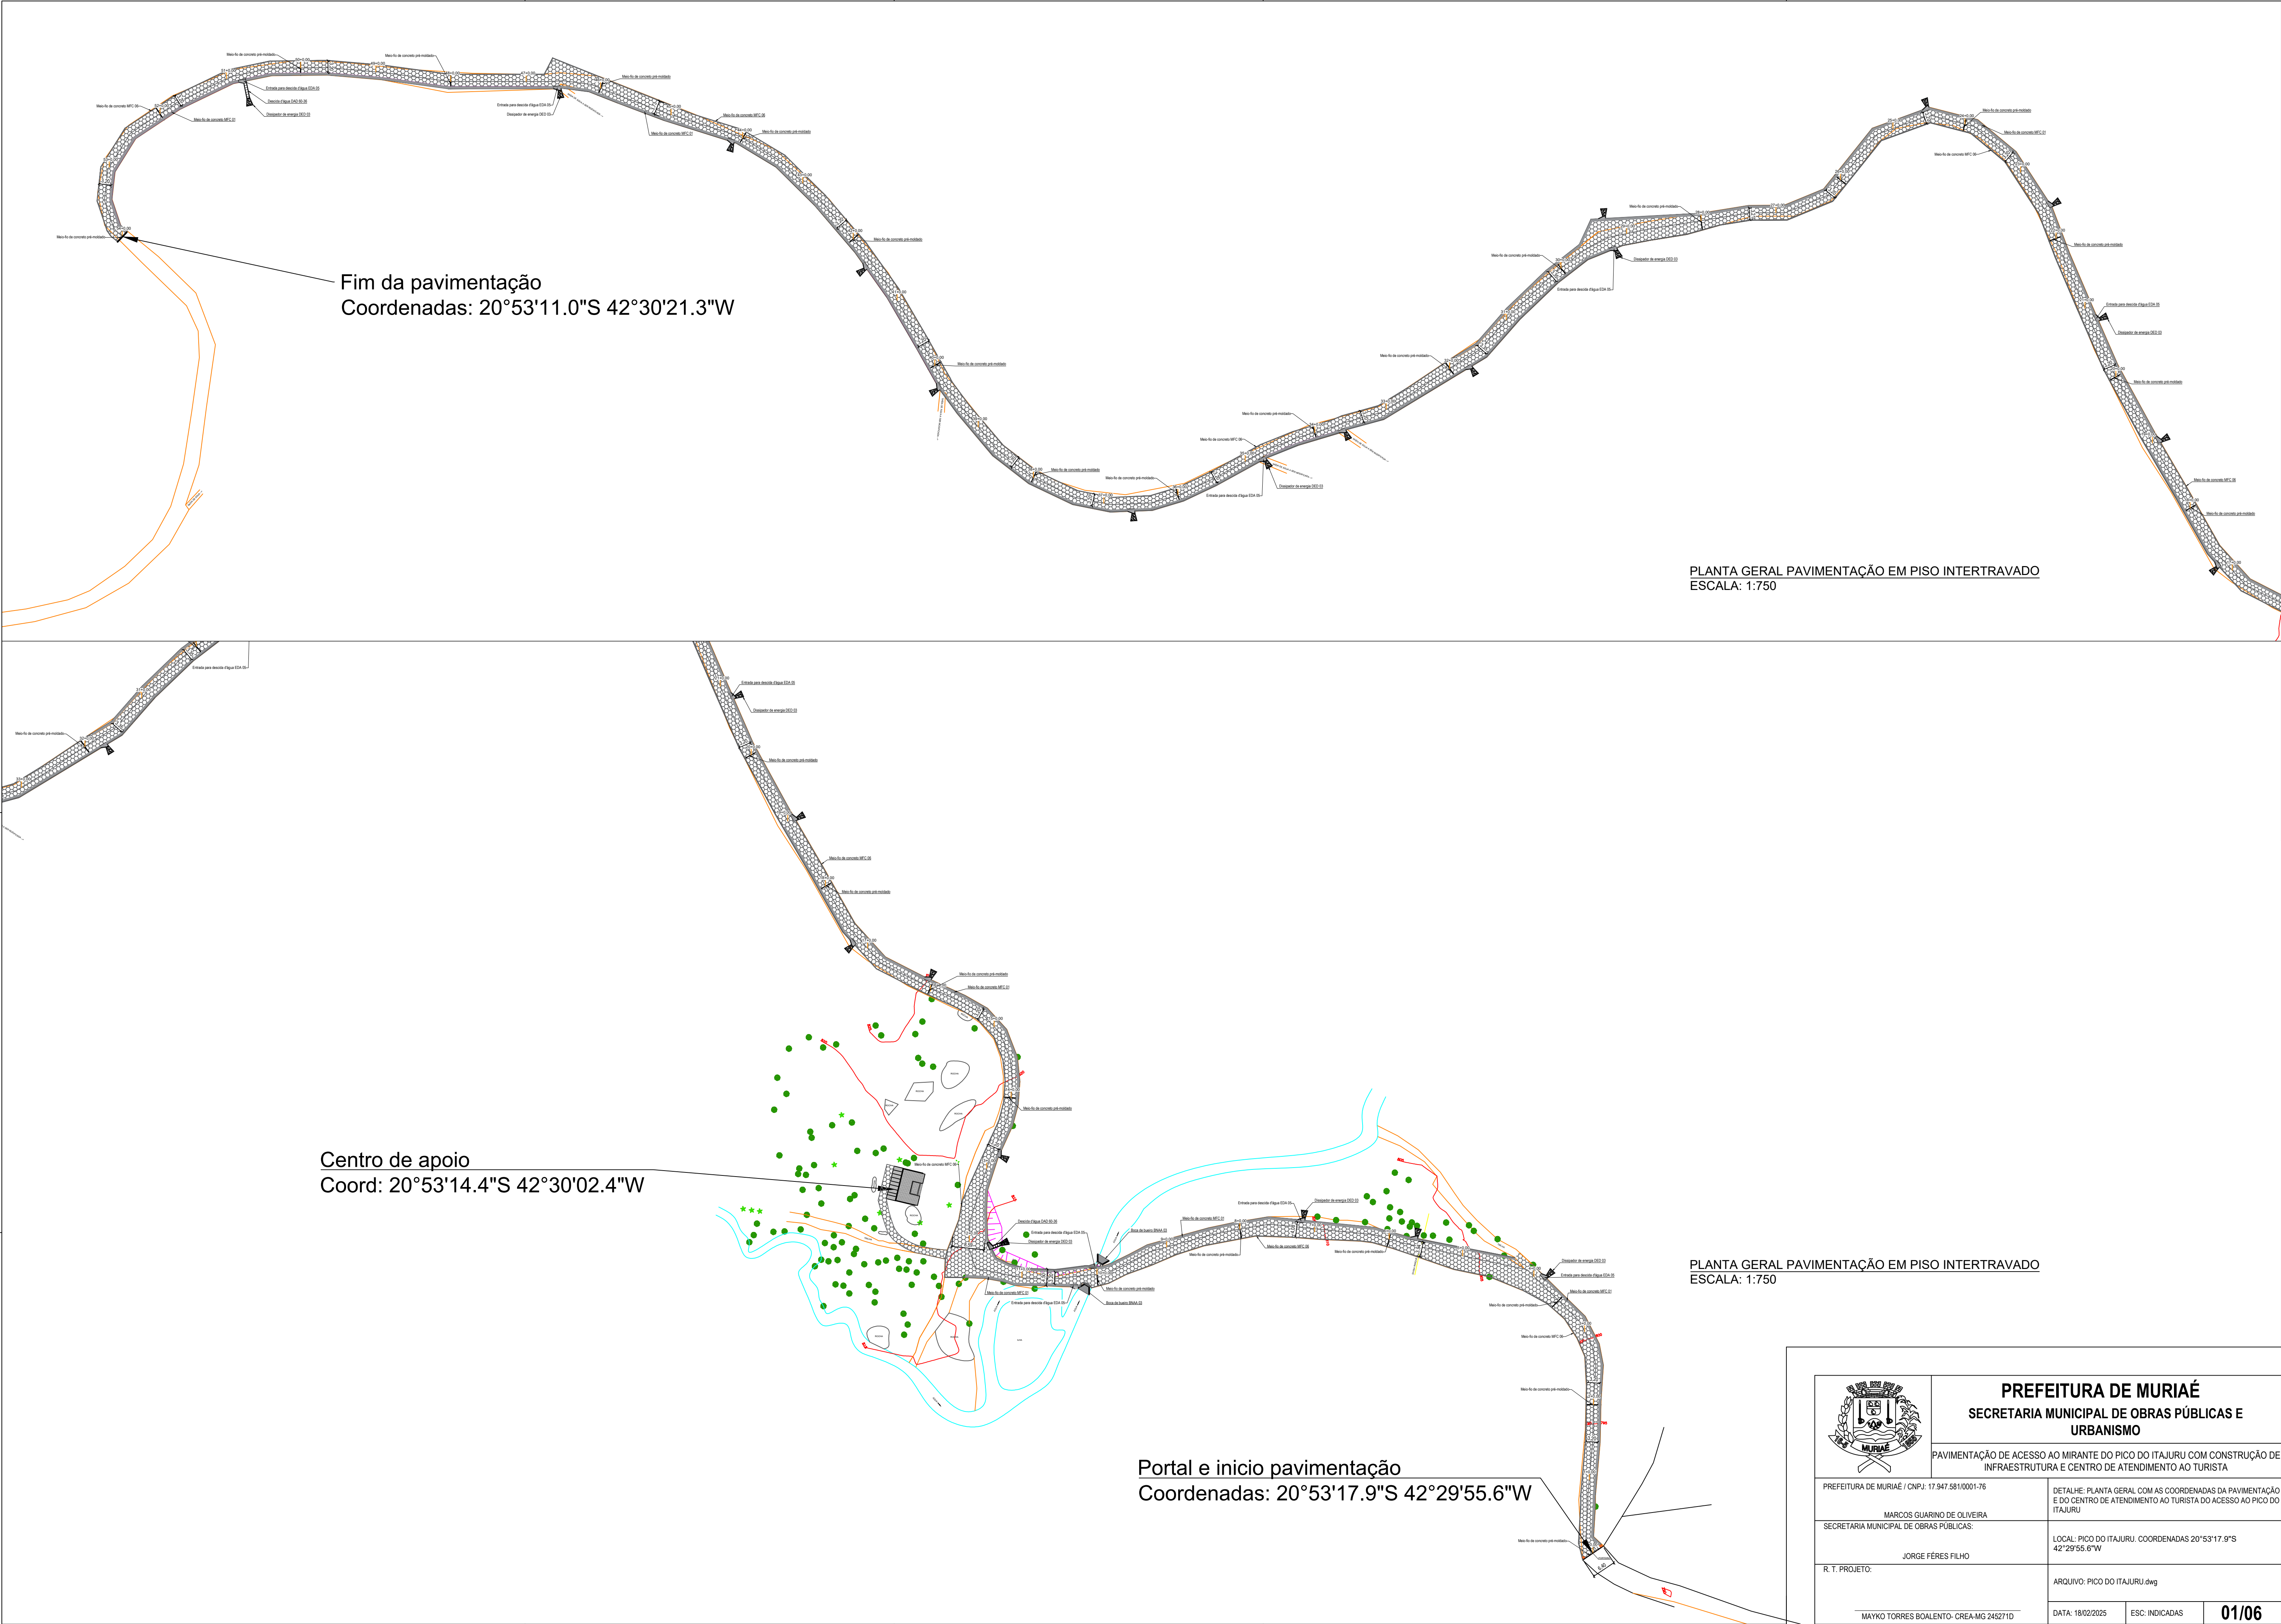

PLANTA GERAL PAVIMENTAÇÃO EM PISO INTERTRAVADO
ESCALA: 1:750

PLANTA GERAL PAVIMENTAÇÃO EM PISO INTERTRAVADO
ESCALA: 1:750



PREFEITURA DE MURIAÉ
SECRETARIA MUNICIPAL DE OBRAS PÚBLICAS E URBANISMO

PAVIMENTAÇÃO DE ACESSO AO MIRANTE DO PICO DO ITAJIURU COM CONSTRUÇÃO DE INFRAESTRUTURA E CENTRO DE ATENDIMENTO AO TURISTA

PREFEITURA DE MURIAÉ / CNPJ: 17.947.581/0001-76	DETALHE: PLANTA GERAL COM AS COORDENADAS DA PAVIMENTAÇÃO E DO CENTRO DE ATENDIMENTO AO TURISTA DO ACESSO AO PICO DO ITAJIURU		
MARCOS GUARINO DE OLIVEIRA SECRETARIA MUNICIPAL DE OBRAS PÚBLICAS:	LOCAL: PICO DO ITAJIURU. COORDENADAS 20°53'17.9"S 42°29'55.6"W		
JORGE FÉRES FILHO R. T. PROJETO:	ARQUIVO: PICO DO ITAJIURU.dwg		
MAYKO TORRES BOALENTO- CREA-MG 246271/D	DATA: 18/02/2025	ESC: INDICADAS	01/06