

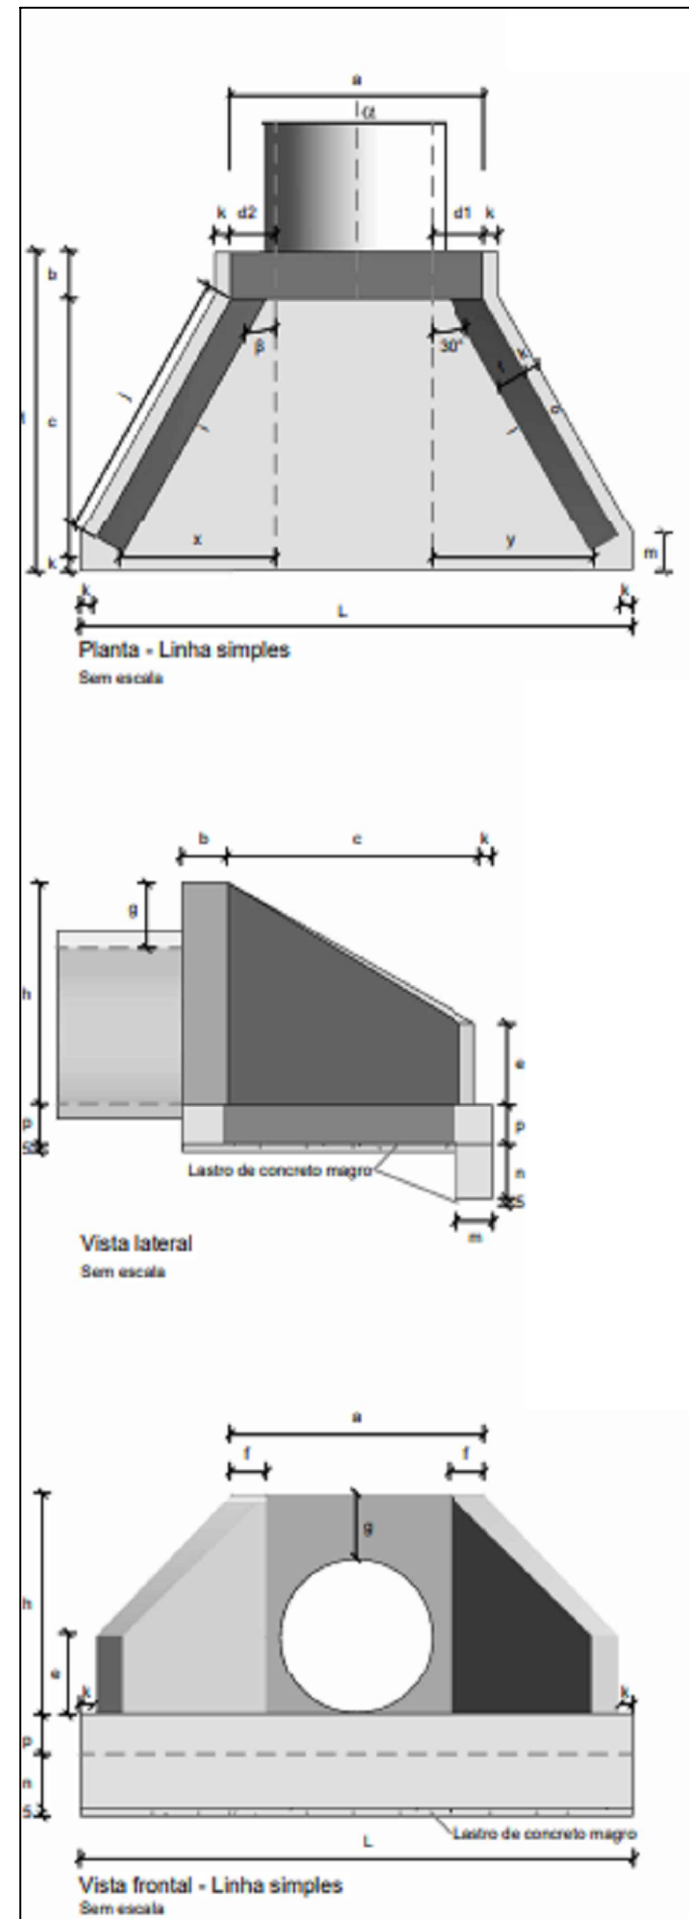


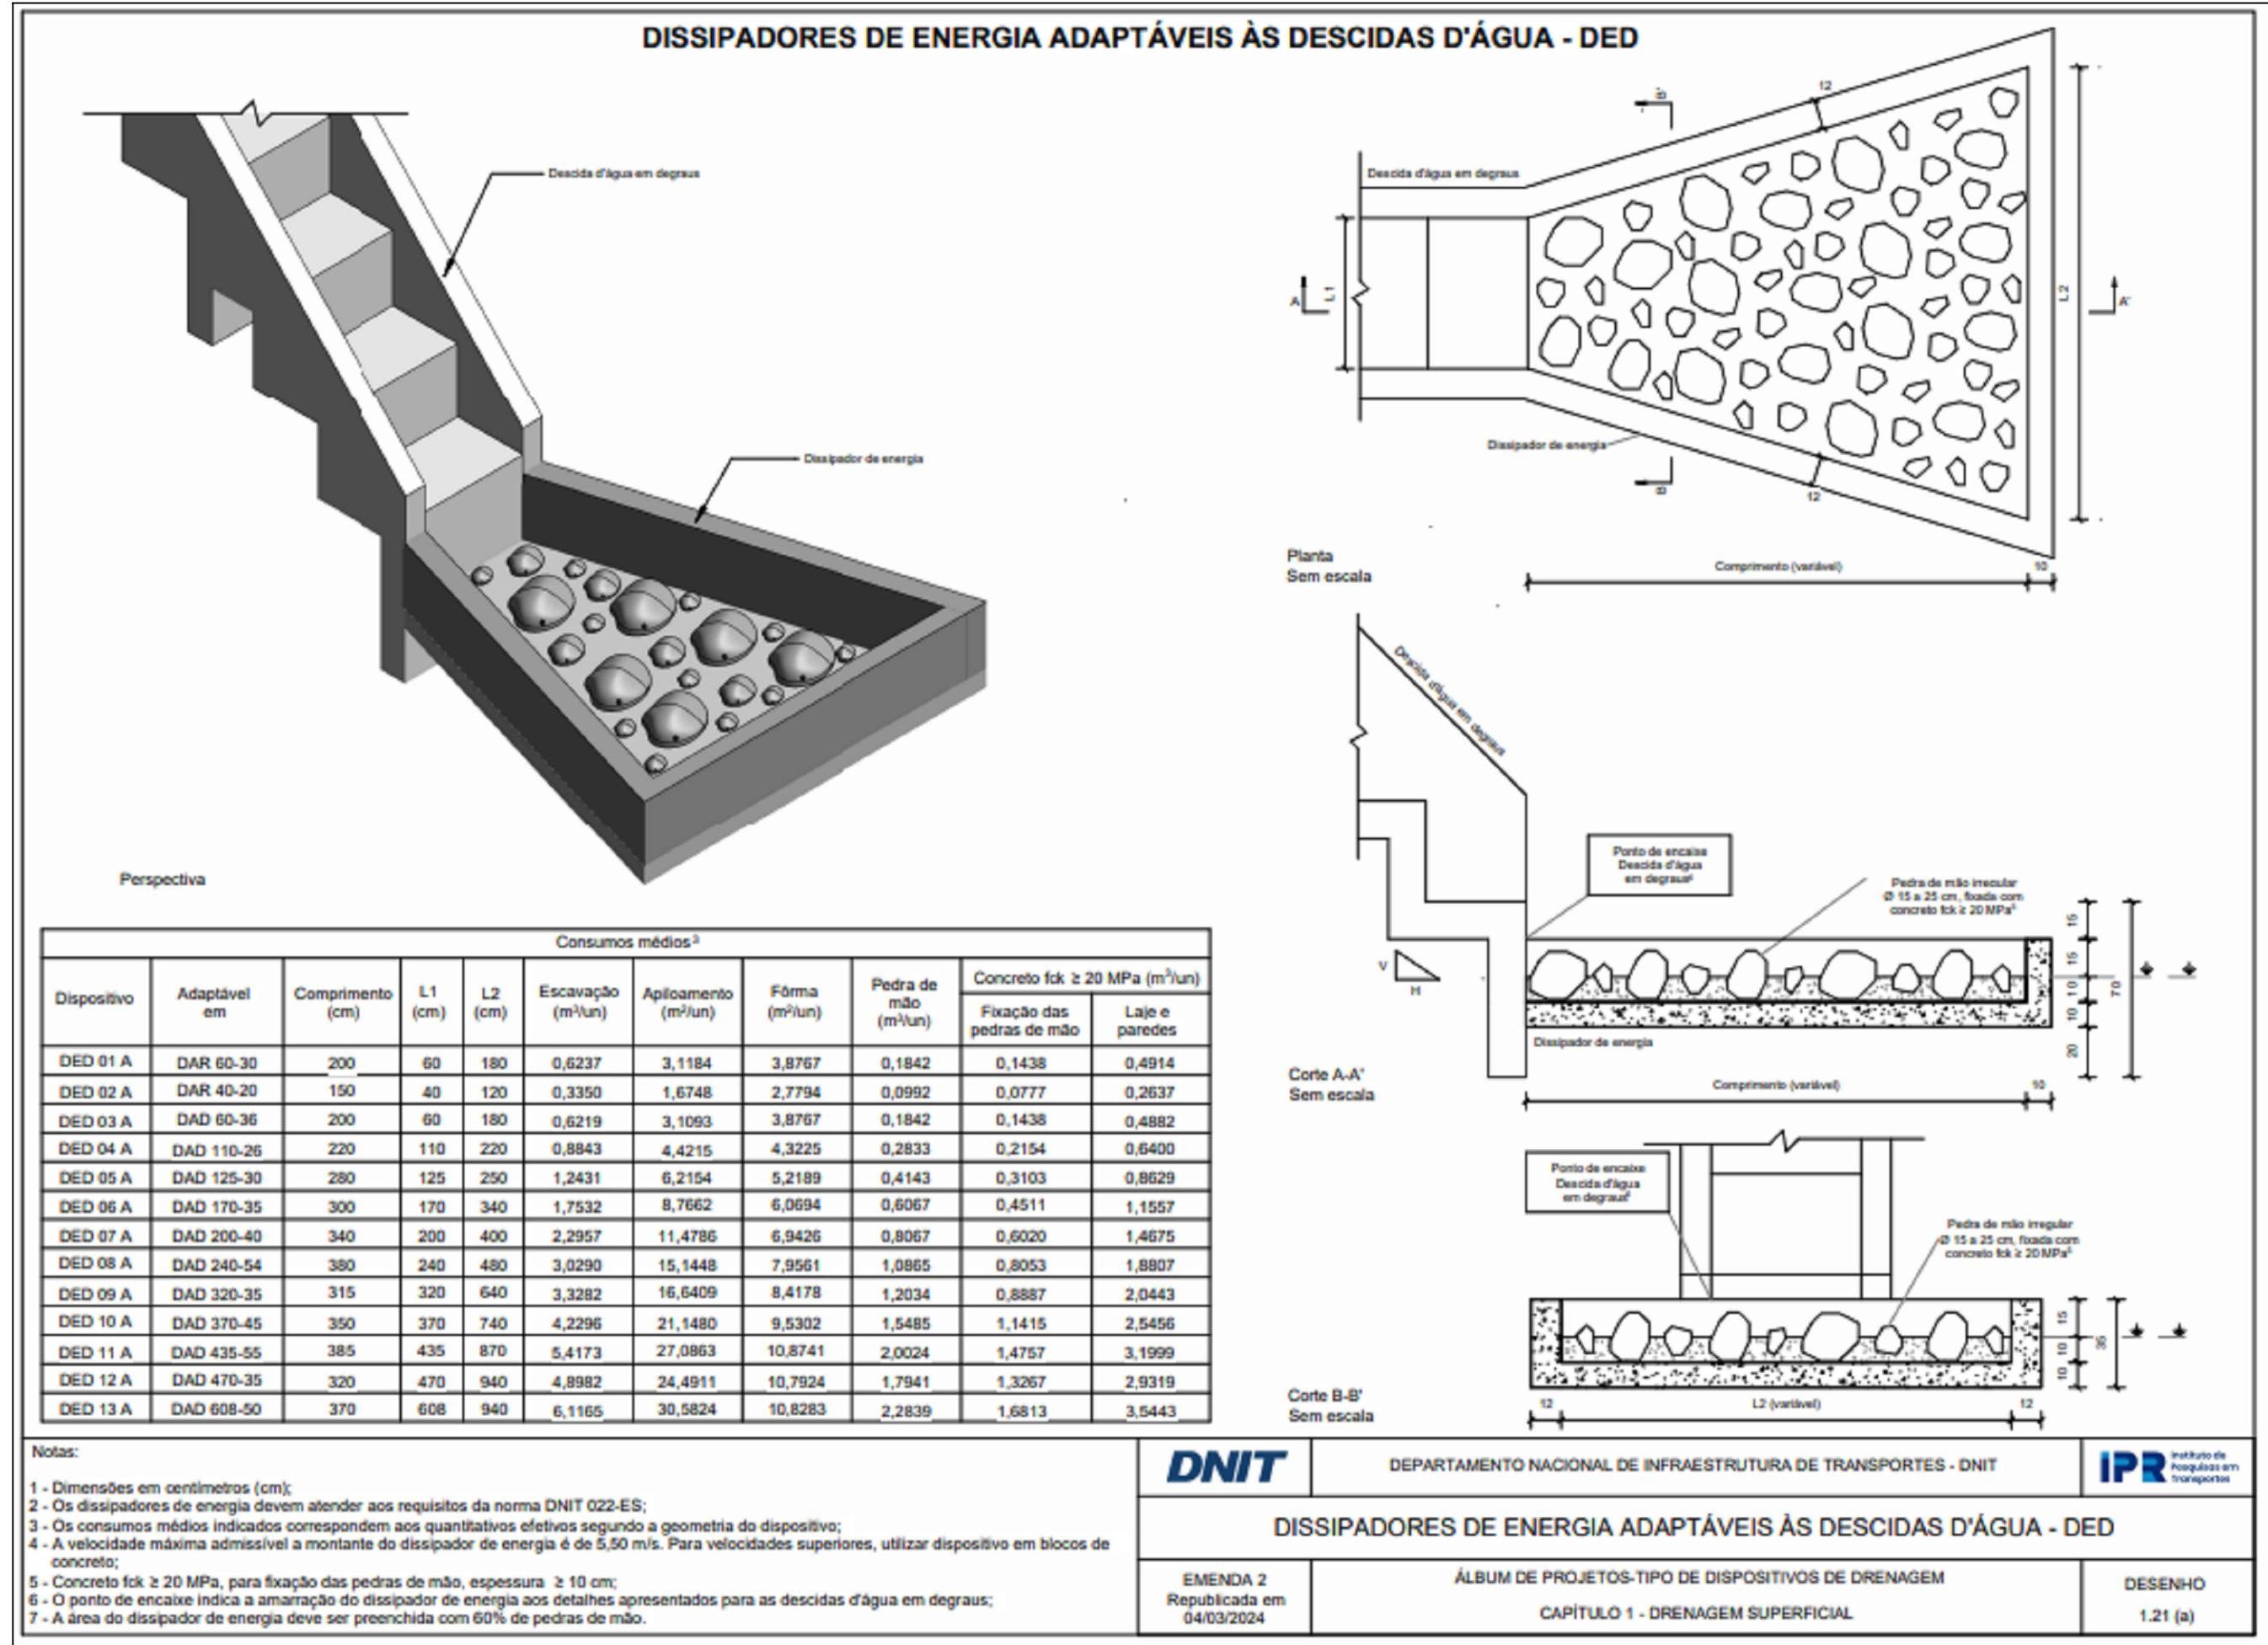

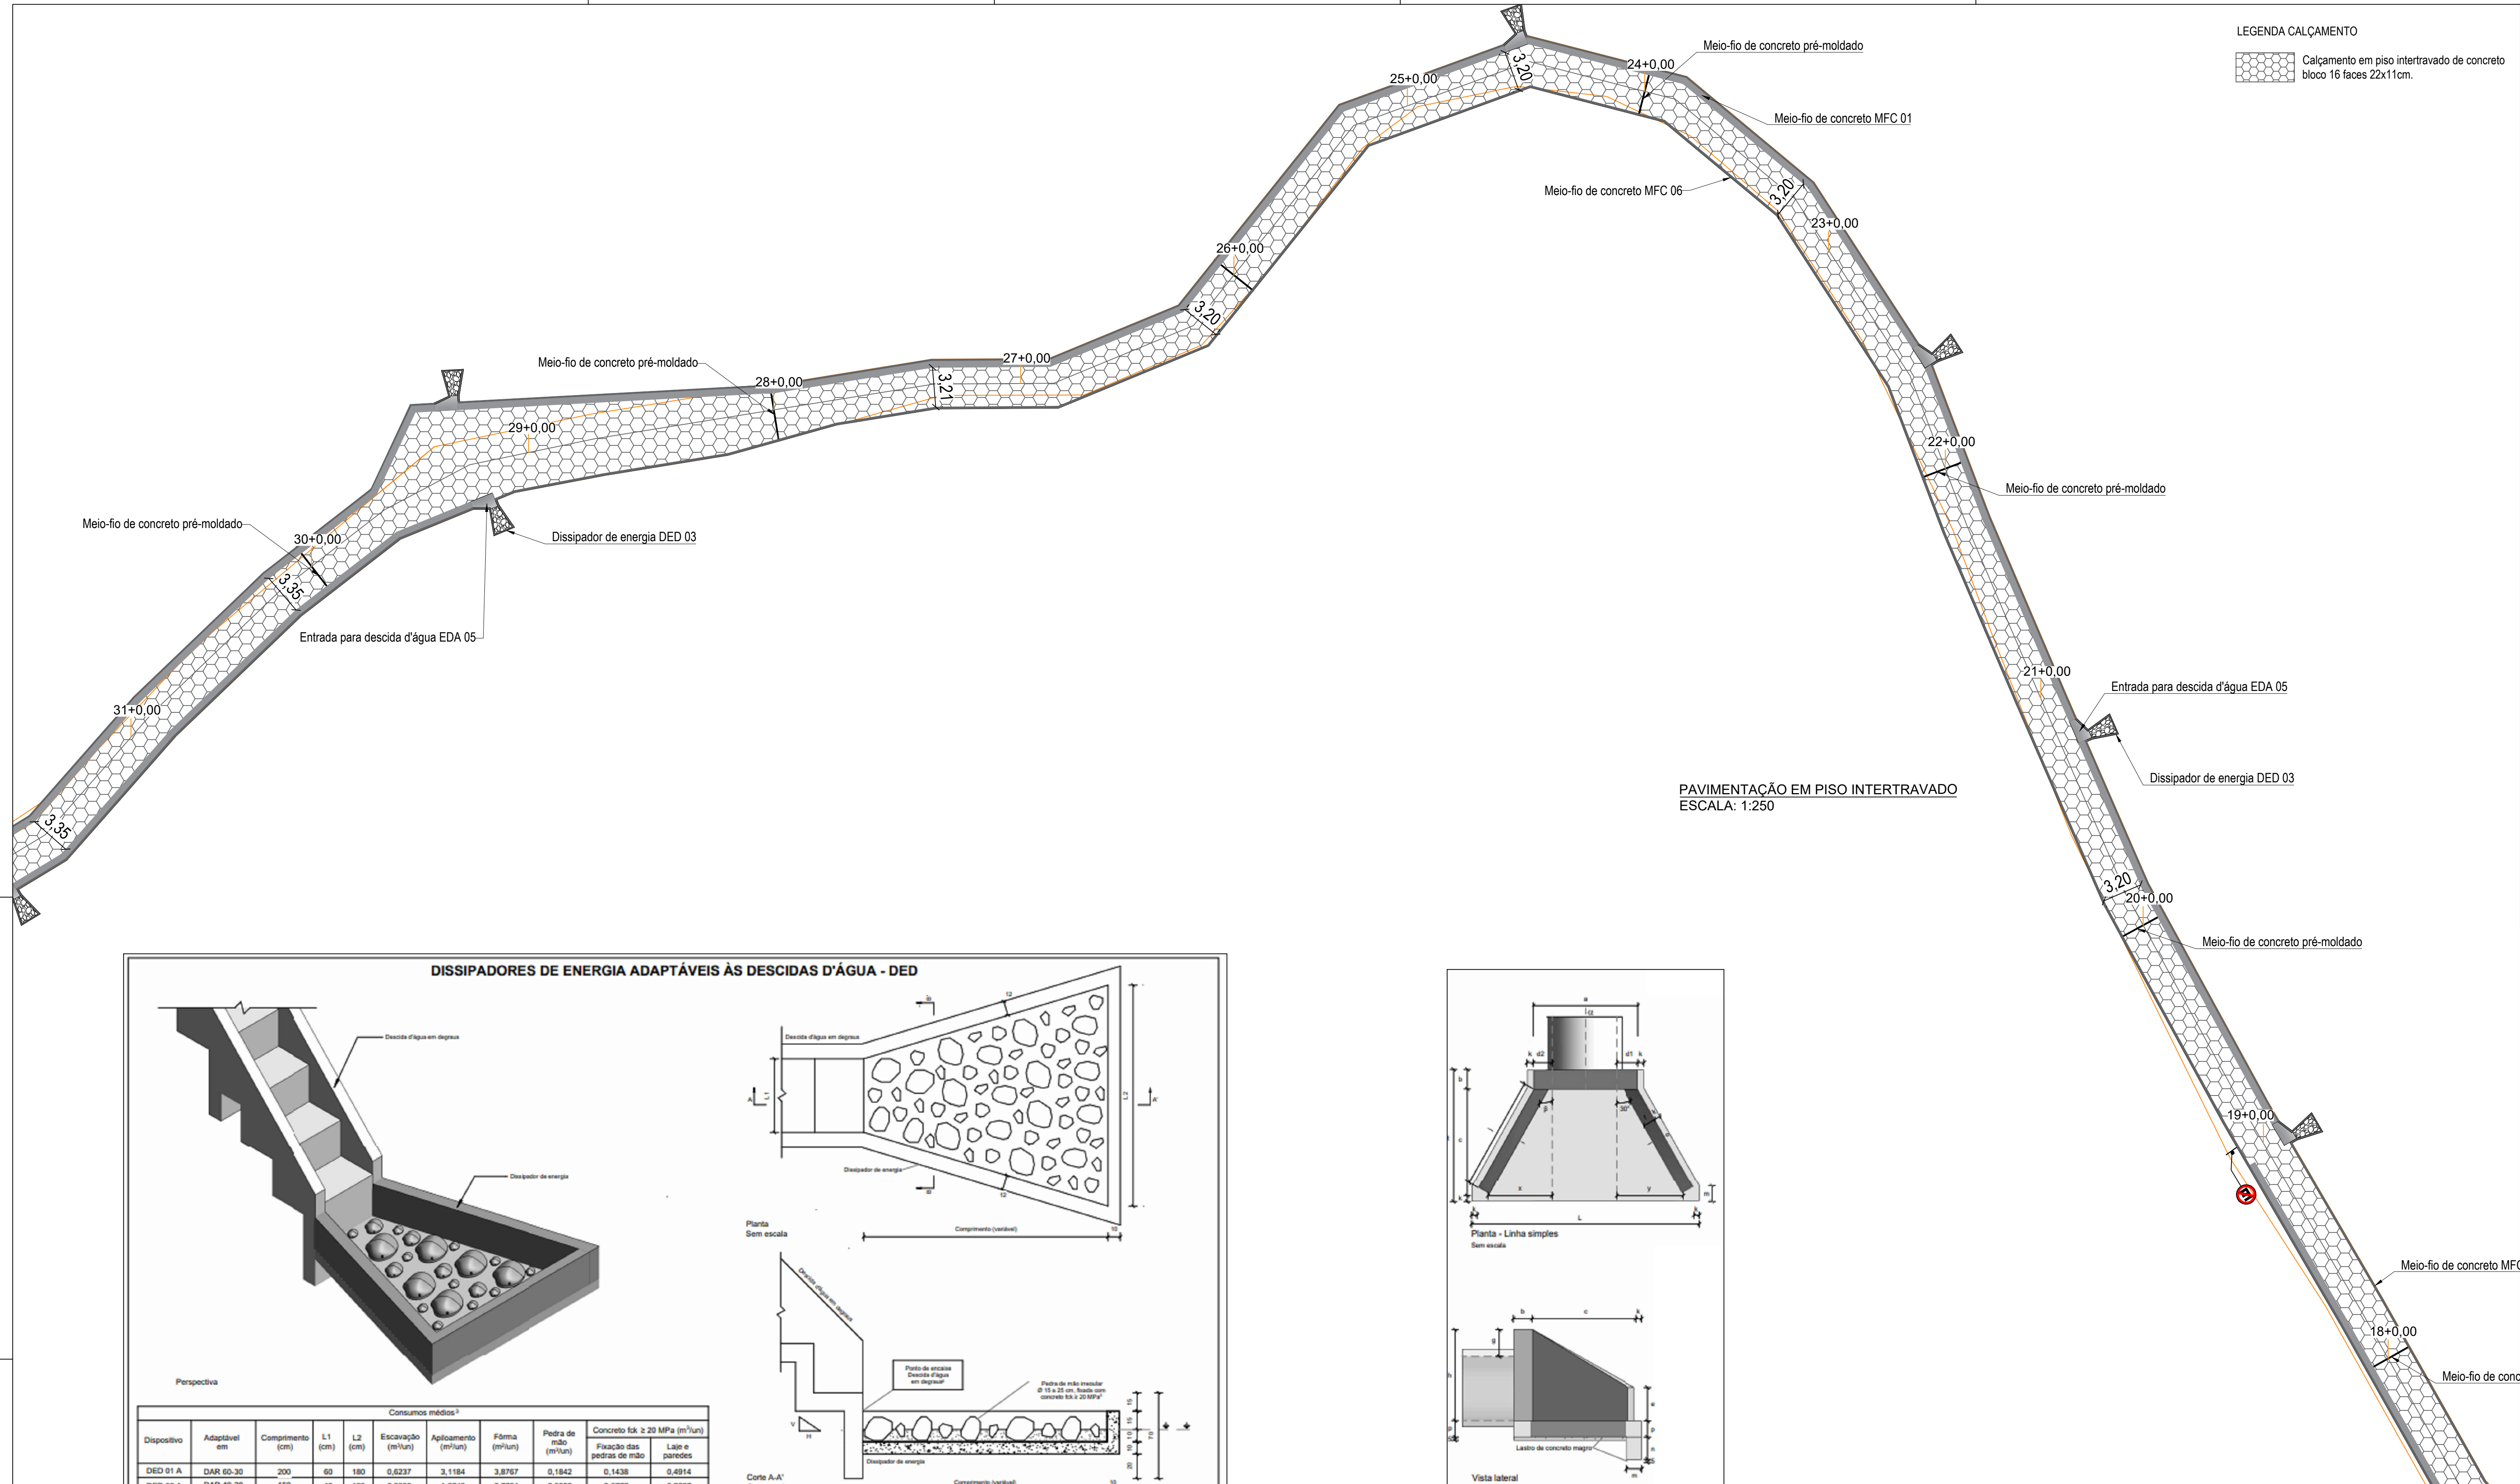

PREFEITURA DE MURIAÉ
SECRETARIA MUNICIPAL DE OBRAS PÚBLICAS E URBANISMO

PAVIMENTAÇÃO DE ACESSO AO MIRANTE DO PICO DO ITAJURU COM CONSTRUÇÃO DE INFRAESTRUTURA E CENTRO DE ATENDIMENTO AO TURISTA

PREFEITURA DE MURIAÉ / CNPJ: 17.947.581/0001-76

MARCOS GUARINO DE OLIVEIRA

SECRETARIA MUNICIPAL DE OBRAS PÚBLICAS:

JORGE FÉRES FILHO

R. T. PROJETO:

MAYKO TORRES BOALENTO- CREA-MG 246271D

DETALHE: PAVIMENTAÇÃO ESTACA 18 ATÉ 31

LOCAL: PICO DO ITAJURU. COORDENADAS 20°53'17.9"S 42°29'55.6"W

ARQUIVO: PICO DO ITAJURU.dwg

DATA: 18/02/2025

ESC: INDICADAS

04/06