



LEGENDA CALÇAMENTO

Calçamento em piso intertravado de concreto bloco 16 faces 22x11cm.

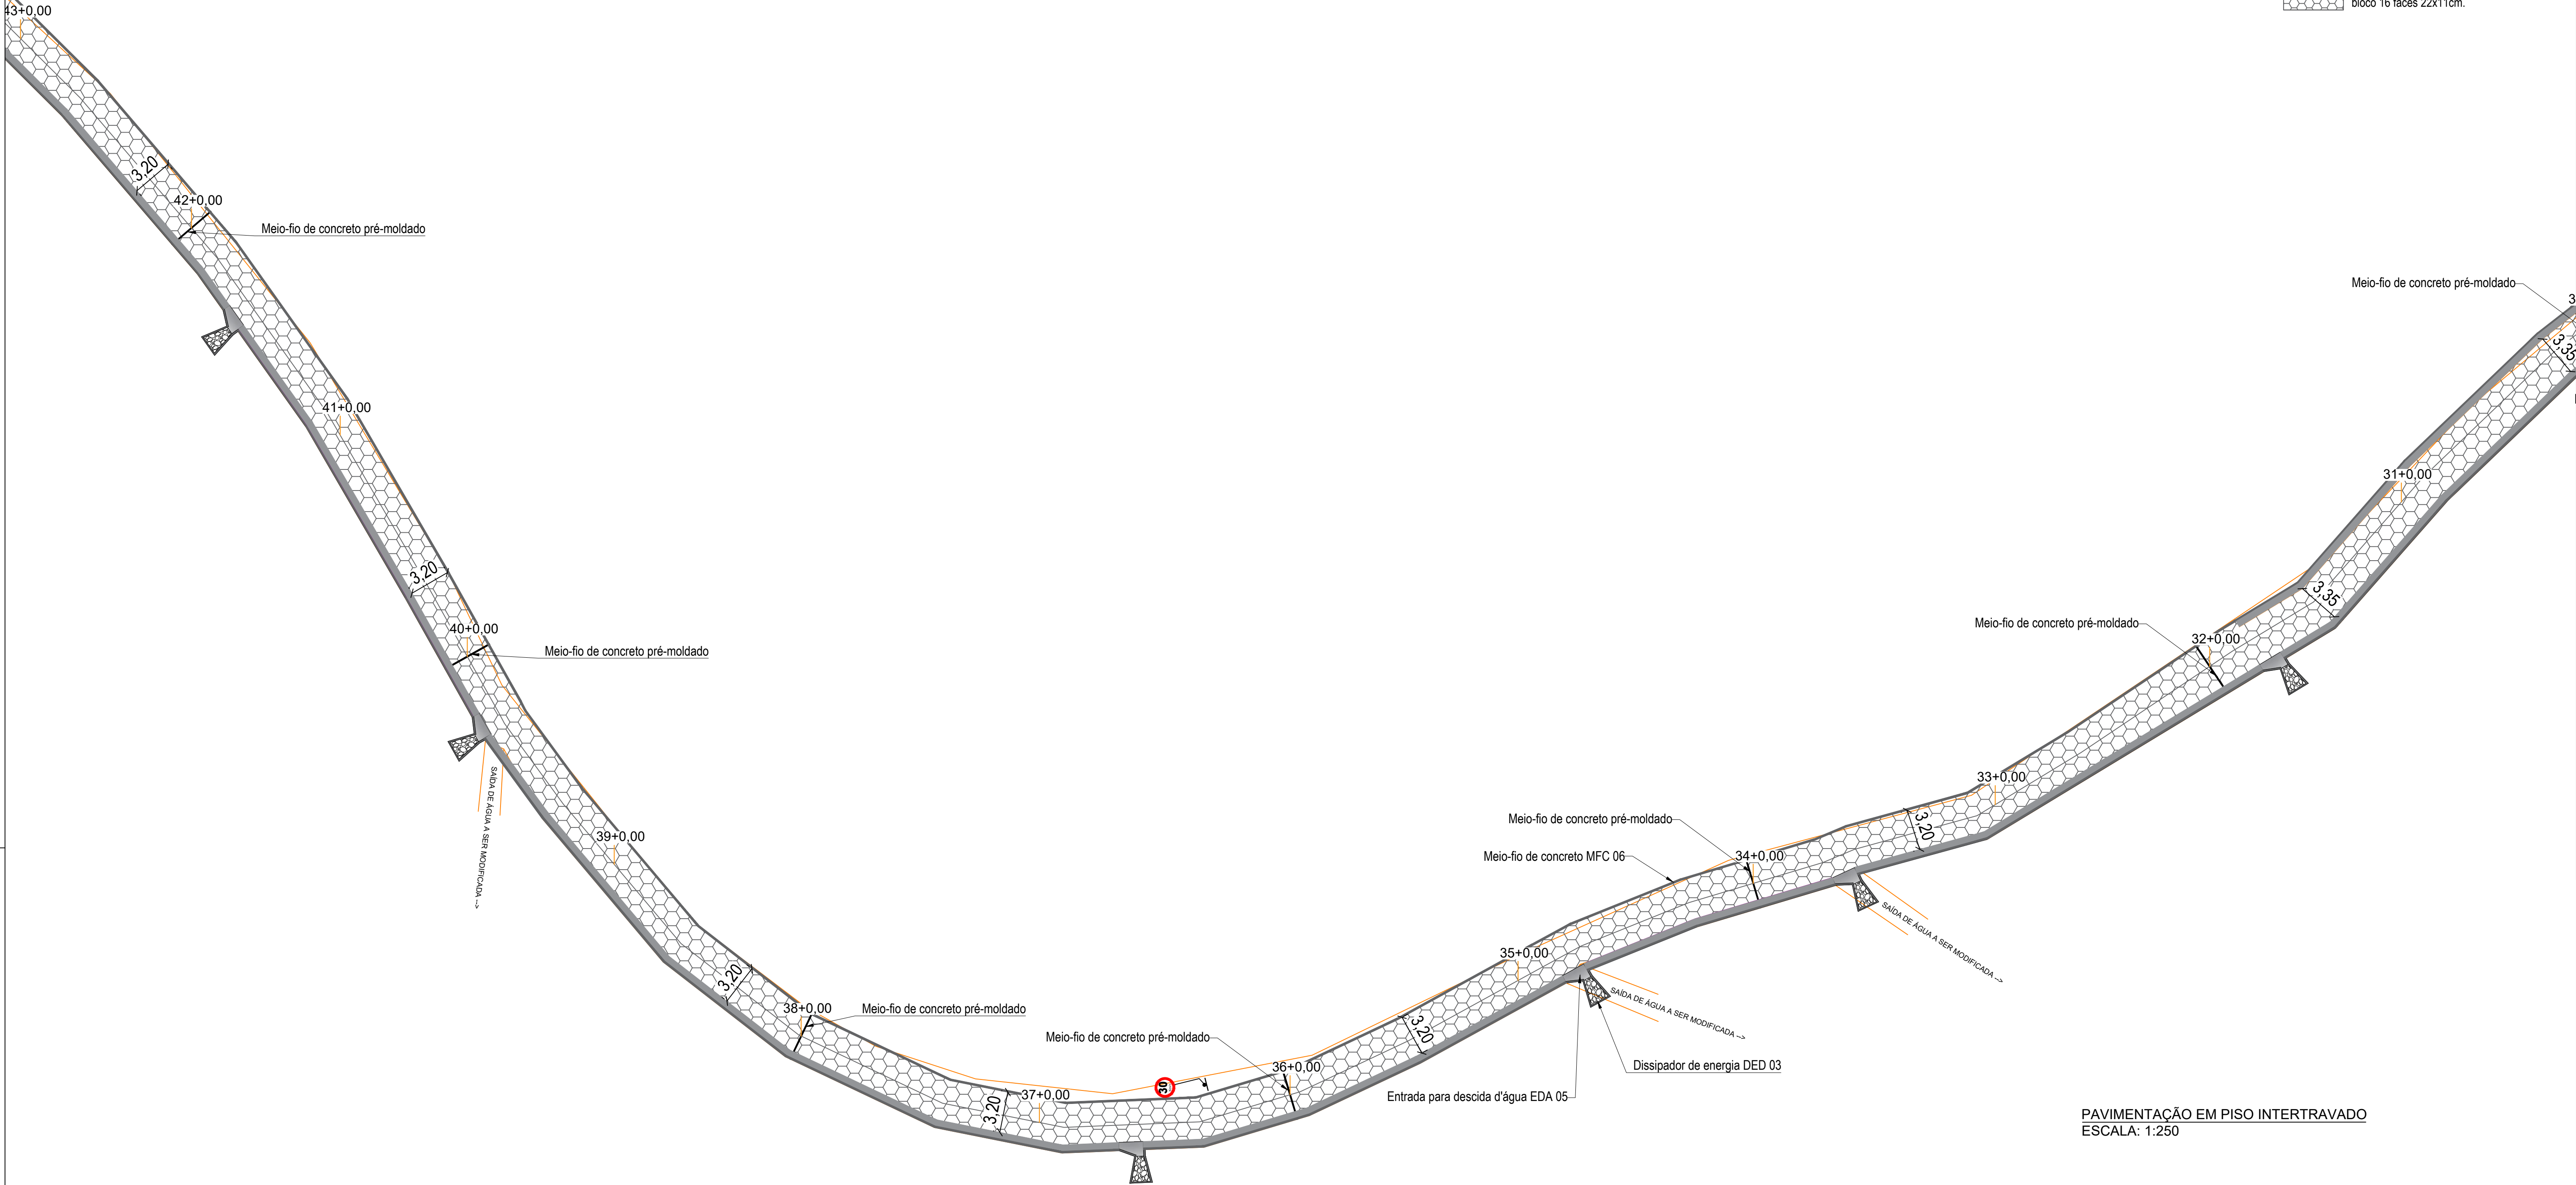


PAVIMENTAÇÃO EM PISO INTERTRAVADO
ESCALA: 1:250

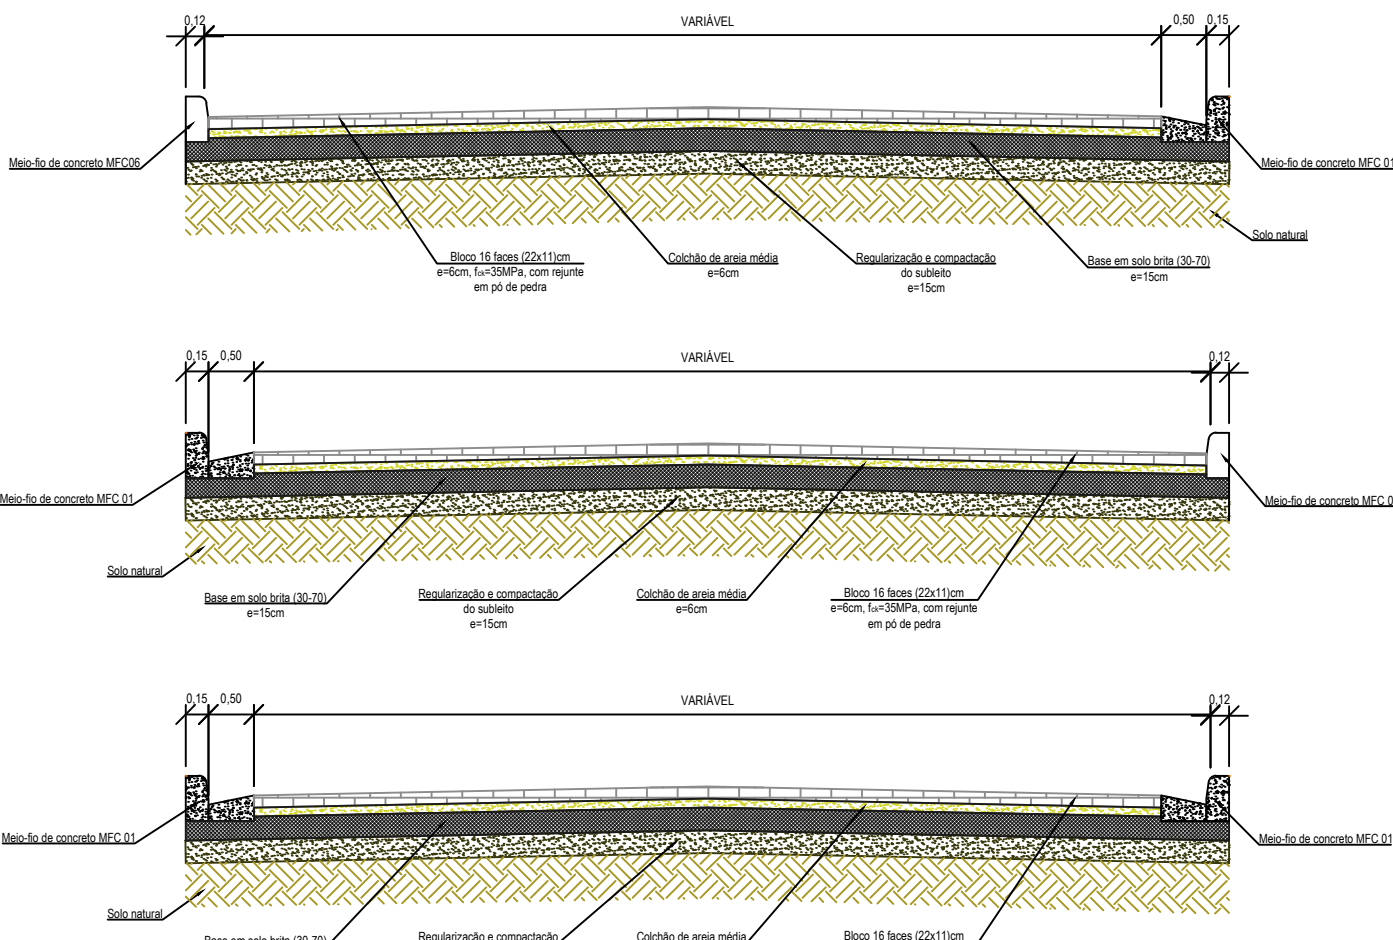

SEÇÕES TRANSVERSAIS TÍPICAS PAVIMENTAÇÃO
ESCALA: 1:50

- NOTAS DE PROJETO:
- a. SOLO
- a.1. Os solos empregados na mistura solo-brita deve ter limite de liquidez inferior a 25% e índice de plasticidade inferior a 6%;
- b. AGREGADO
- b.1. A brita deve ser obtida de agregado pétreo britado, classificada de acordo com NBR 7225(3), pode ser constituída de pedra 1, pedra 2, pedrisco e pó de pedra ou composição destas. Deve, possuir as seguintes características:
- b.1.1. os agregados utilizados obtidos a partir da britagem e classificação de rocha são devem ser constituídos por fragmentos duros, limpos e duráveis, livres de excesso de partículas lamelares ou alongadas, macias ou de fácil desintegração, assim como de outras substâncias ou contaminações prejudiciais;
- b.1.2. a granulometria da brita deve ser tal que passe 100% na peneira de 19,0 mm;
- b.1.3. o desgaste no ensaio de abrasão Los Angeles, conforme NBR NM 51(4), deve ser inferior a 50%;
- b.1.4. a perda no ensaio de durabilidade, conforme DNER ME 089(5), em cinco ciclos, com solução de sulfato de sódio, deve ser inferior a 20% e com sulfato de magnésio inferior a 30%.
- c. MISTURA SOLO BRITA
- c.1. A mistura solo-brita deve satisfazer as seguintes exigências:
- c.1.1. a porcentagem de brita, em peso da mistura, não pode ser inferior a 30% para a mistura 70-30;
- c.1.2. CBR ≥ 80% e expansão ≤ 0,5% na energia modificada, conforme com NBR 9895, para base do pavimento;
- d. SUBLEITO
- d.1. Após compactação e regularização do subleito:
- d.1.1. CBR ≥ 10% e expansão ≤ 2,0% na energia intermediária, conforme com NBR 9895

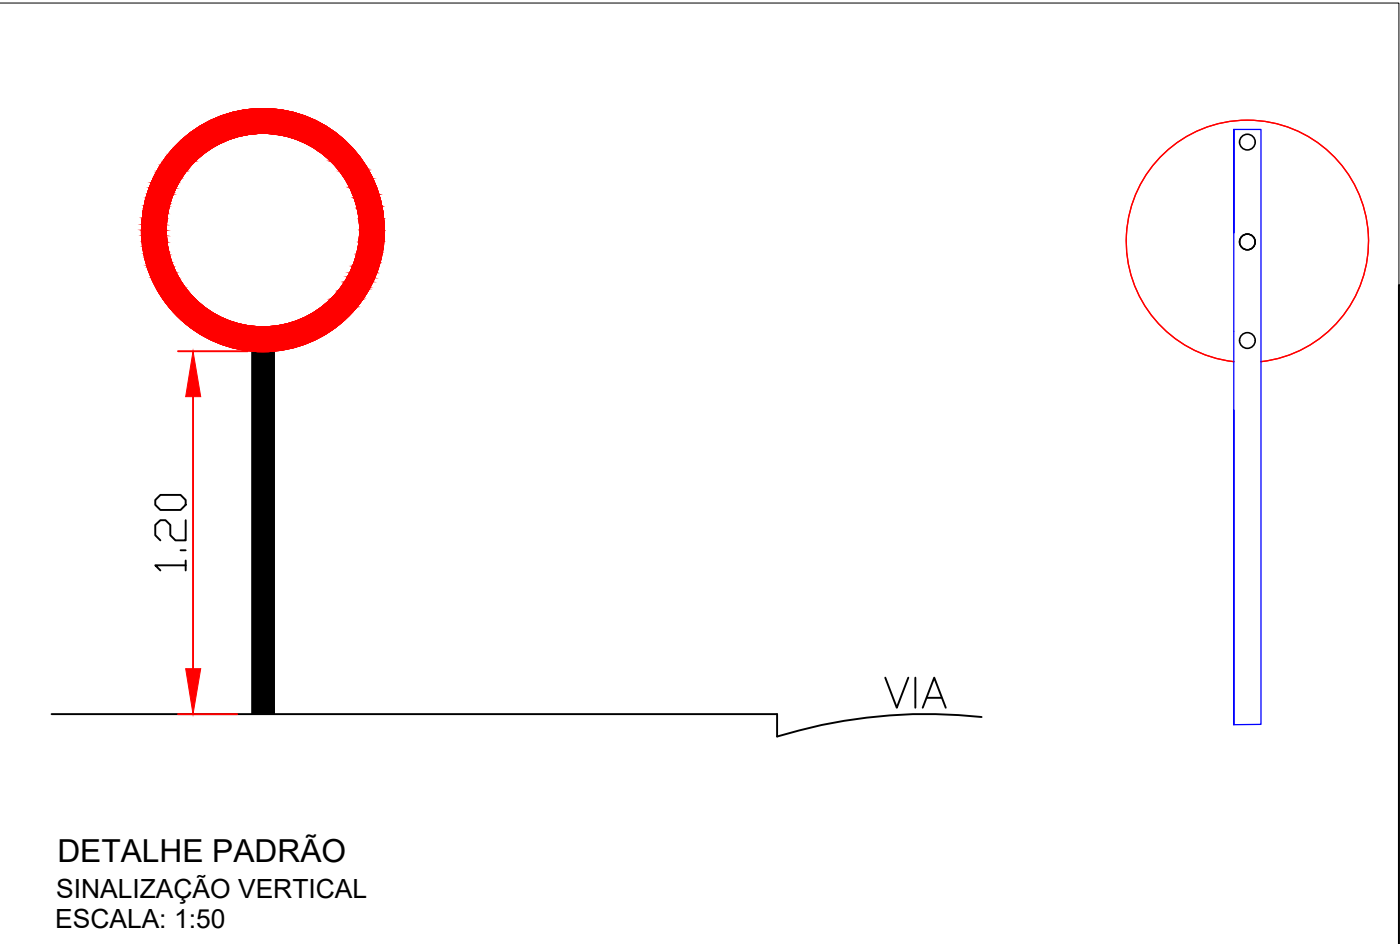

	PREFEITURA DE MURIAÉ SECRETARIA MUNICIPAL DE OBRAS PÚBLICAS E URBANISMO		
	PAVIMENTAÇÃO DE ACESSO AO MIRANTE DO PICO DO ITAJURU COM CONSTRUÇÃO DE INFRAESTRUTURA E CENTRO DE ATENDIMENTO AO TURISTA		
PREFEITURA DE MURIAÉ / CNPJ: 17.947.581/0001-76	DETALHE: PAVIMENTAÇÃO ESTACA 31 ATÉ 42		
MARCOS GUARINO DE OLIVEIRA SECRETARIA MUNICIPAL DE OBRAS PÚBLICAS:	LOCAL: PICO DO ITAJURU. COORDENADAS 20°53'17.9"S 42°29'55.6"W		
JORGE FÉRES FILHO R. T. PROJETO:	ARQUIVO: PICO DO ITAJURU.dwg		
MAYKO TORRES BOALENTO- CREA-MG 246271/D	DATA: 18/02/2025	ESC: INDICADAS	05/06