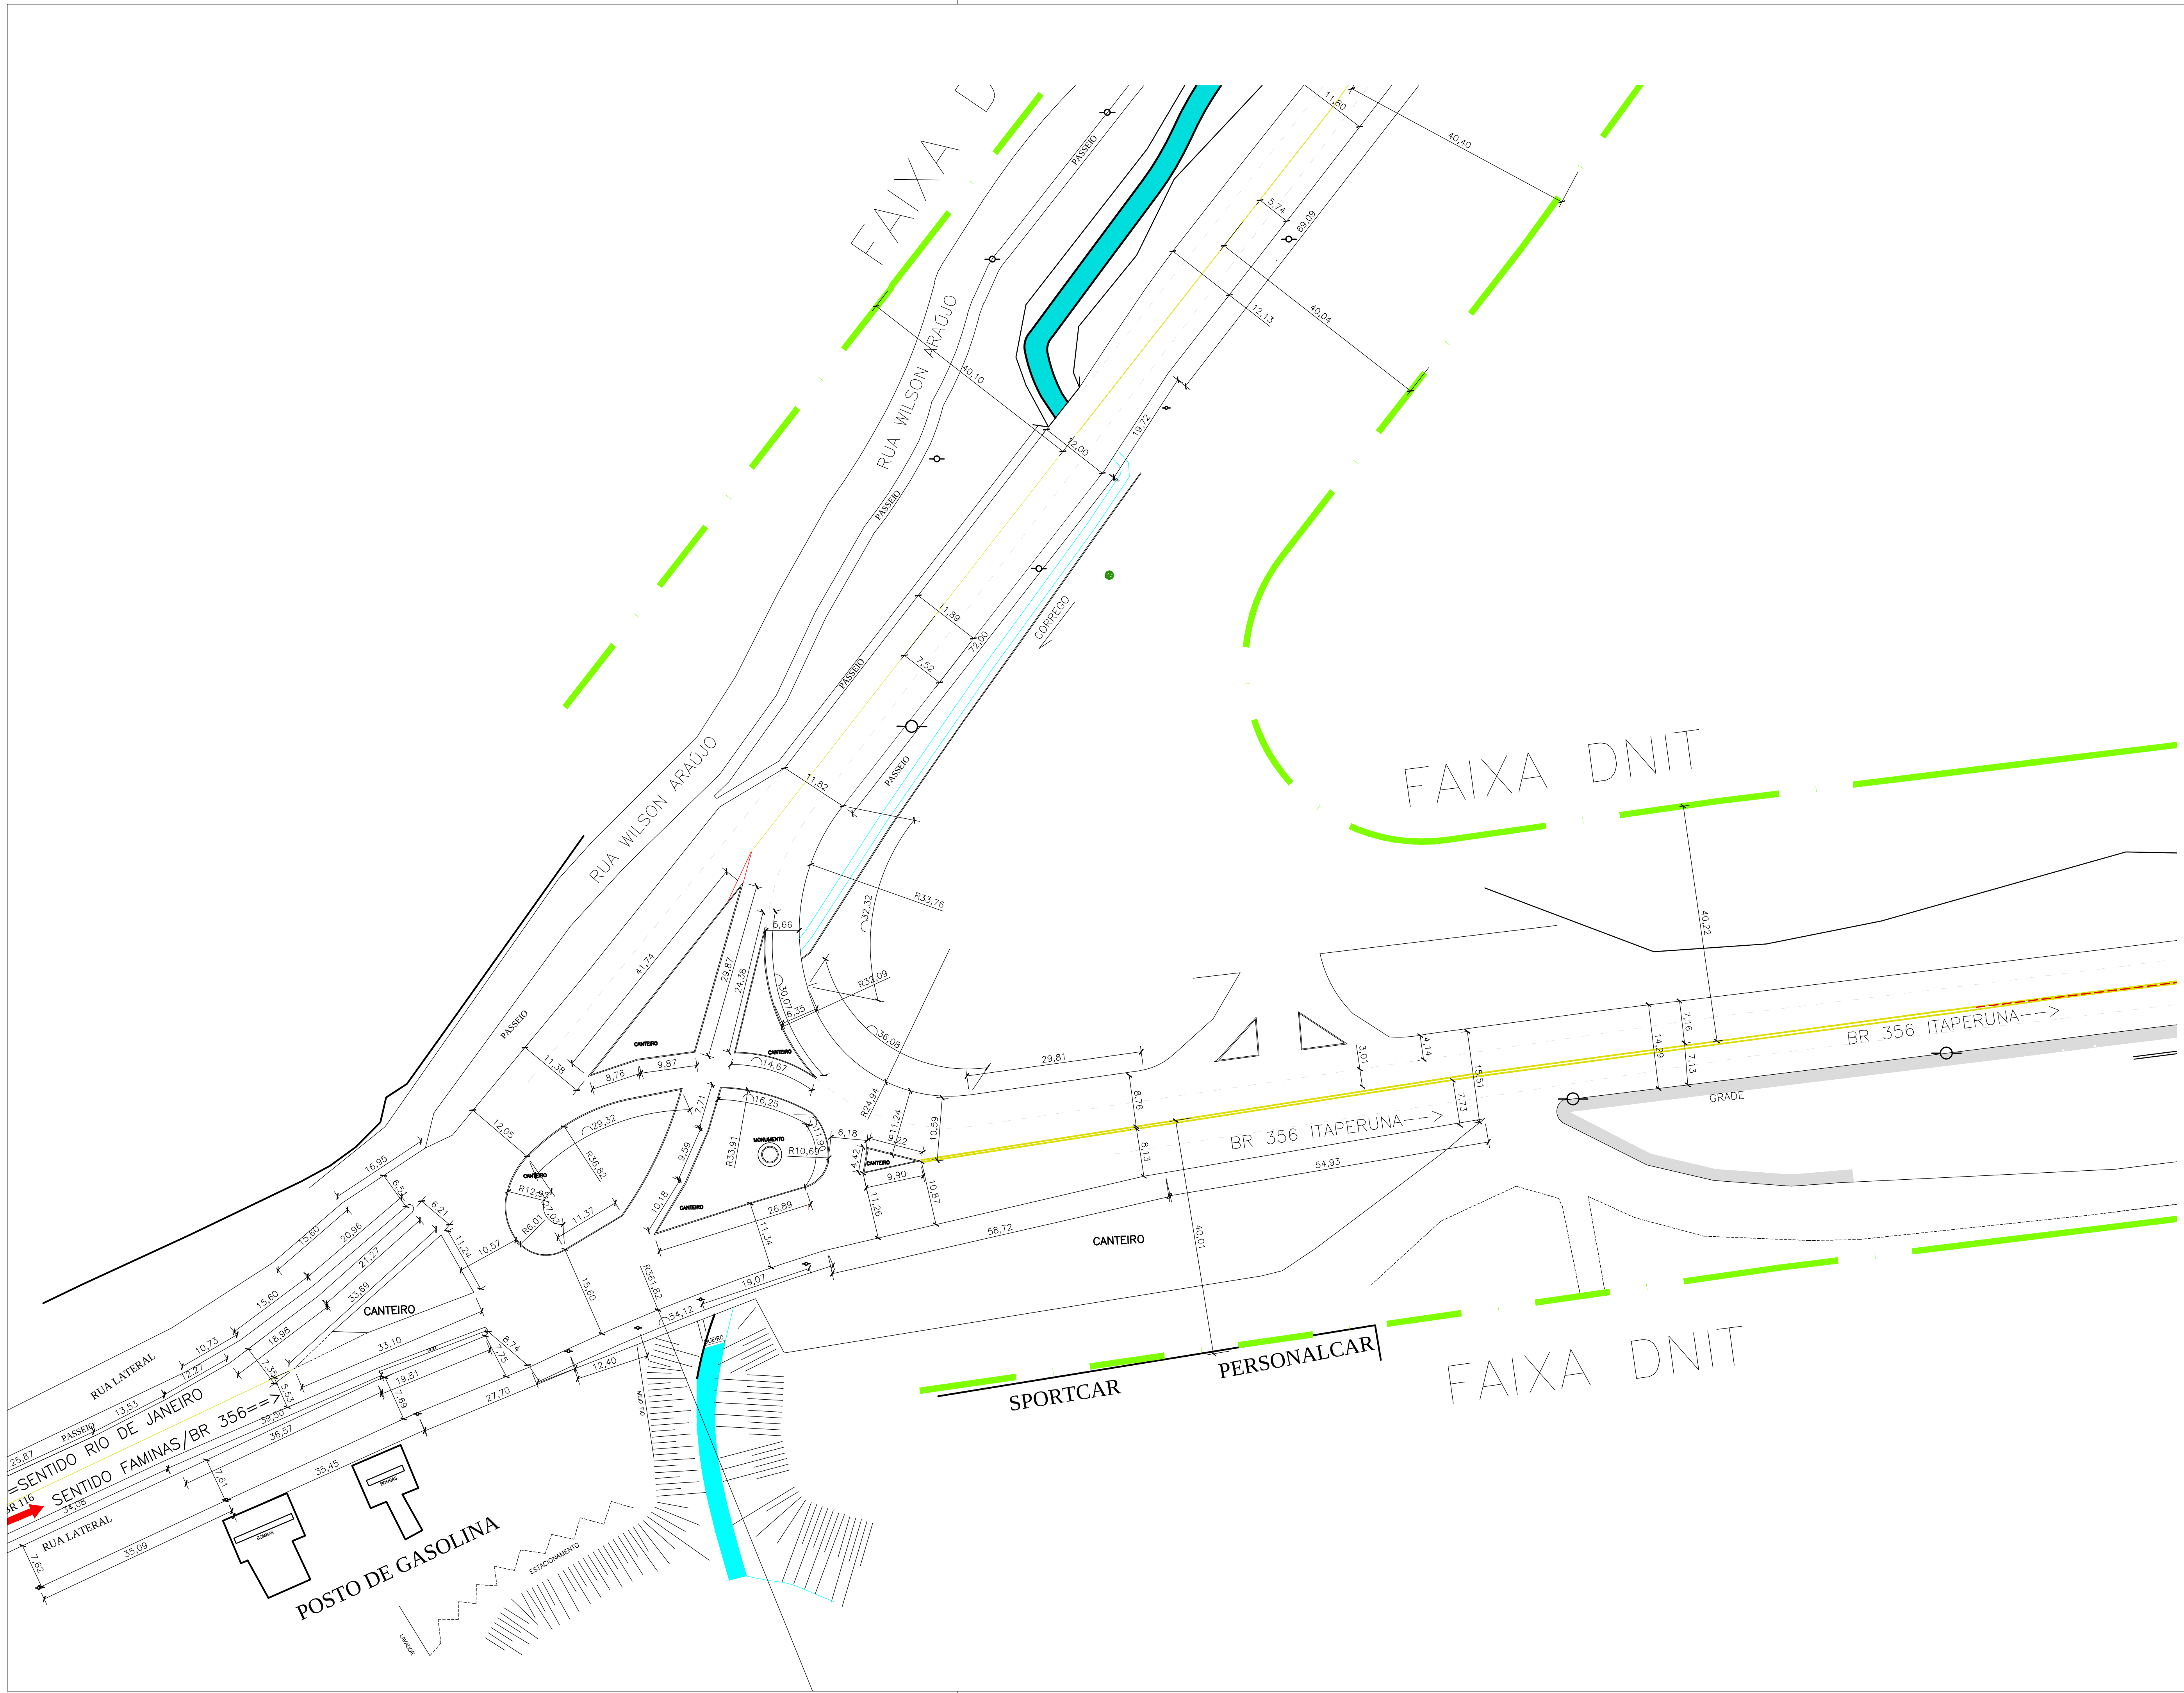

PREFEITURA MUNICIPAL DE MURIAÉ

SECRETARIA MUNICIPAL DE OBRAS PUBLICAS

DESCRIÇÃO:

PROJETO DE ALTERAÇÃO DO TREVO PRÓXIMO À CHEVROLET

LOCAL:	DATA	ESPECIE:
TREVO BR 116-BR 356 MURIAÉ - MG	MARÇO/2019	GEOMETRICO

SECRETARIO MUNICIPAL DE OBRAS PUBLICAS

CARLOS MAGNO DE OLIVEIRA

PREFEITO MUNICIPAL

IOANNIS KONSTANTINOS GRAMMATIKOPOULOS

Responsavel Tecnico

FREDERICO DE MELO MACHADO

ARQUITETO E URBANISTA : A 41537-5

DESENHO	ARQUIVO	FORMATO	PRANCHA
CAD.	DWG	A1	03/04

ESCALA	OBRA:
1 / 1000	TREVO BR 116-BR 356