



RUA OLINTO JORGE VITAL

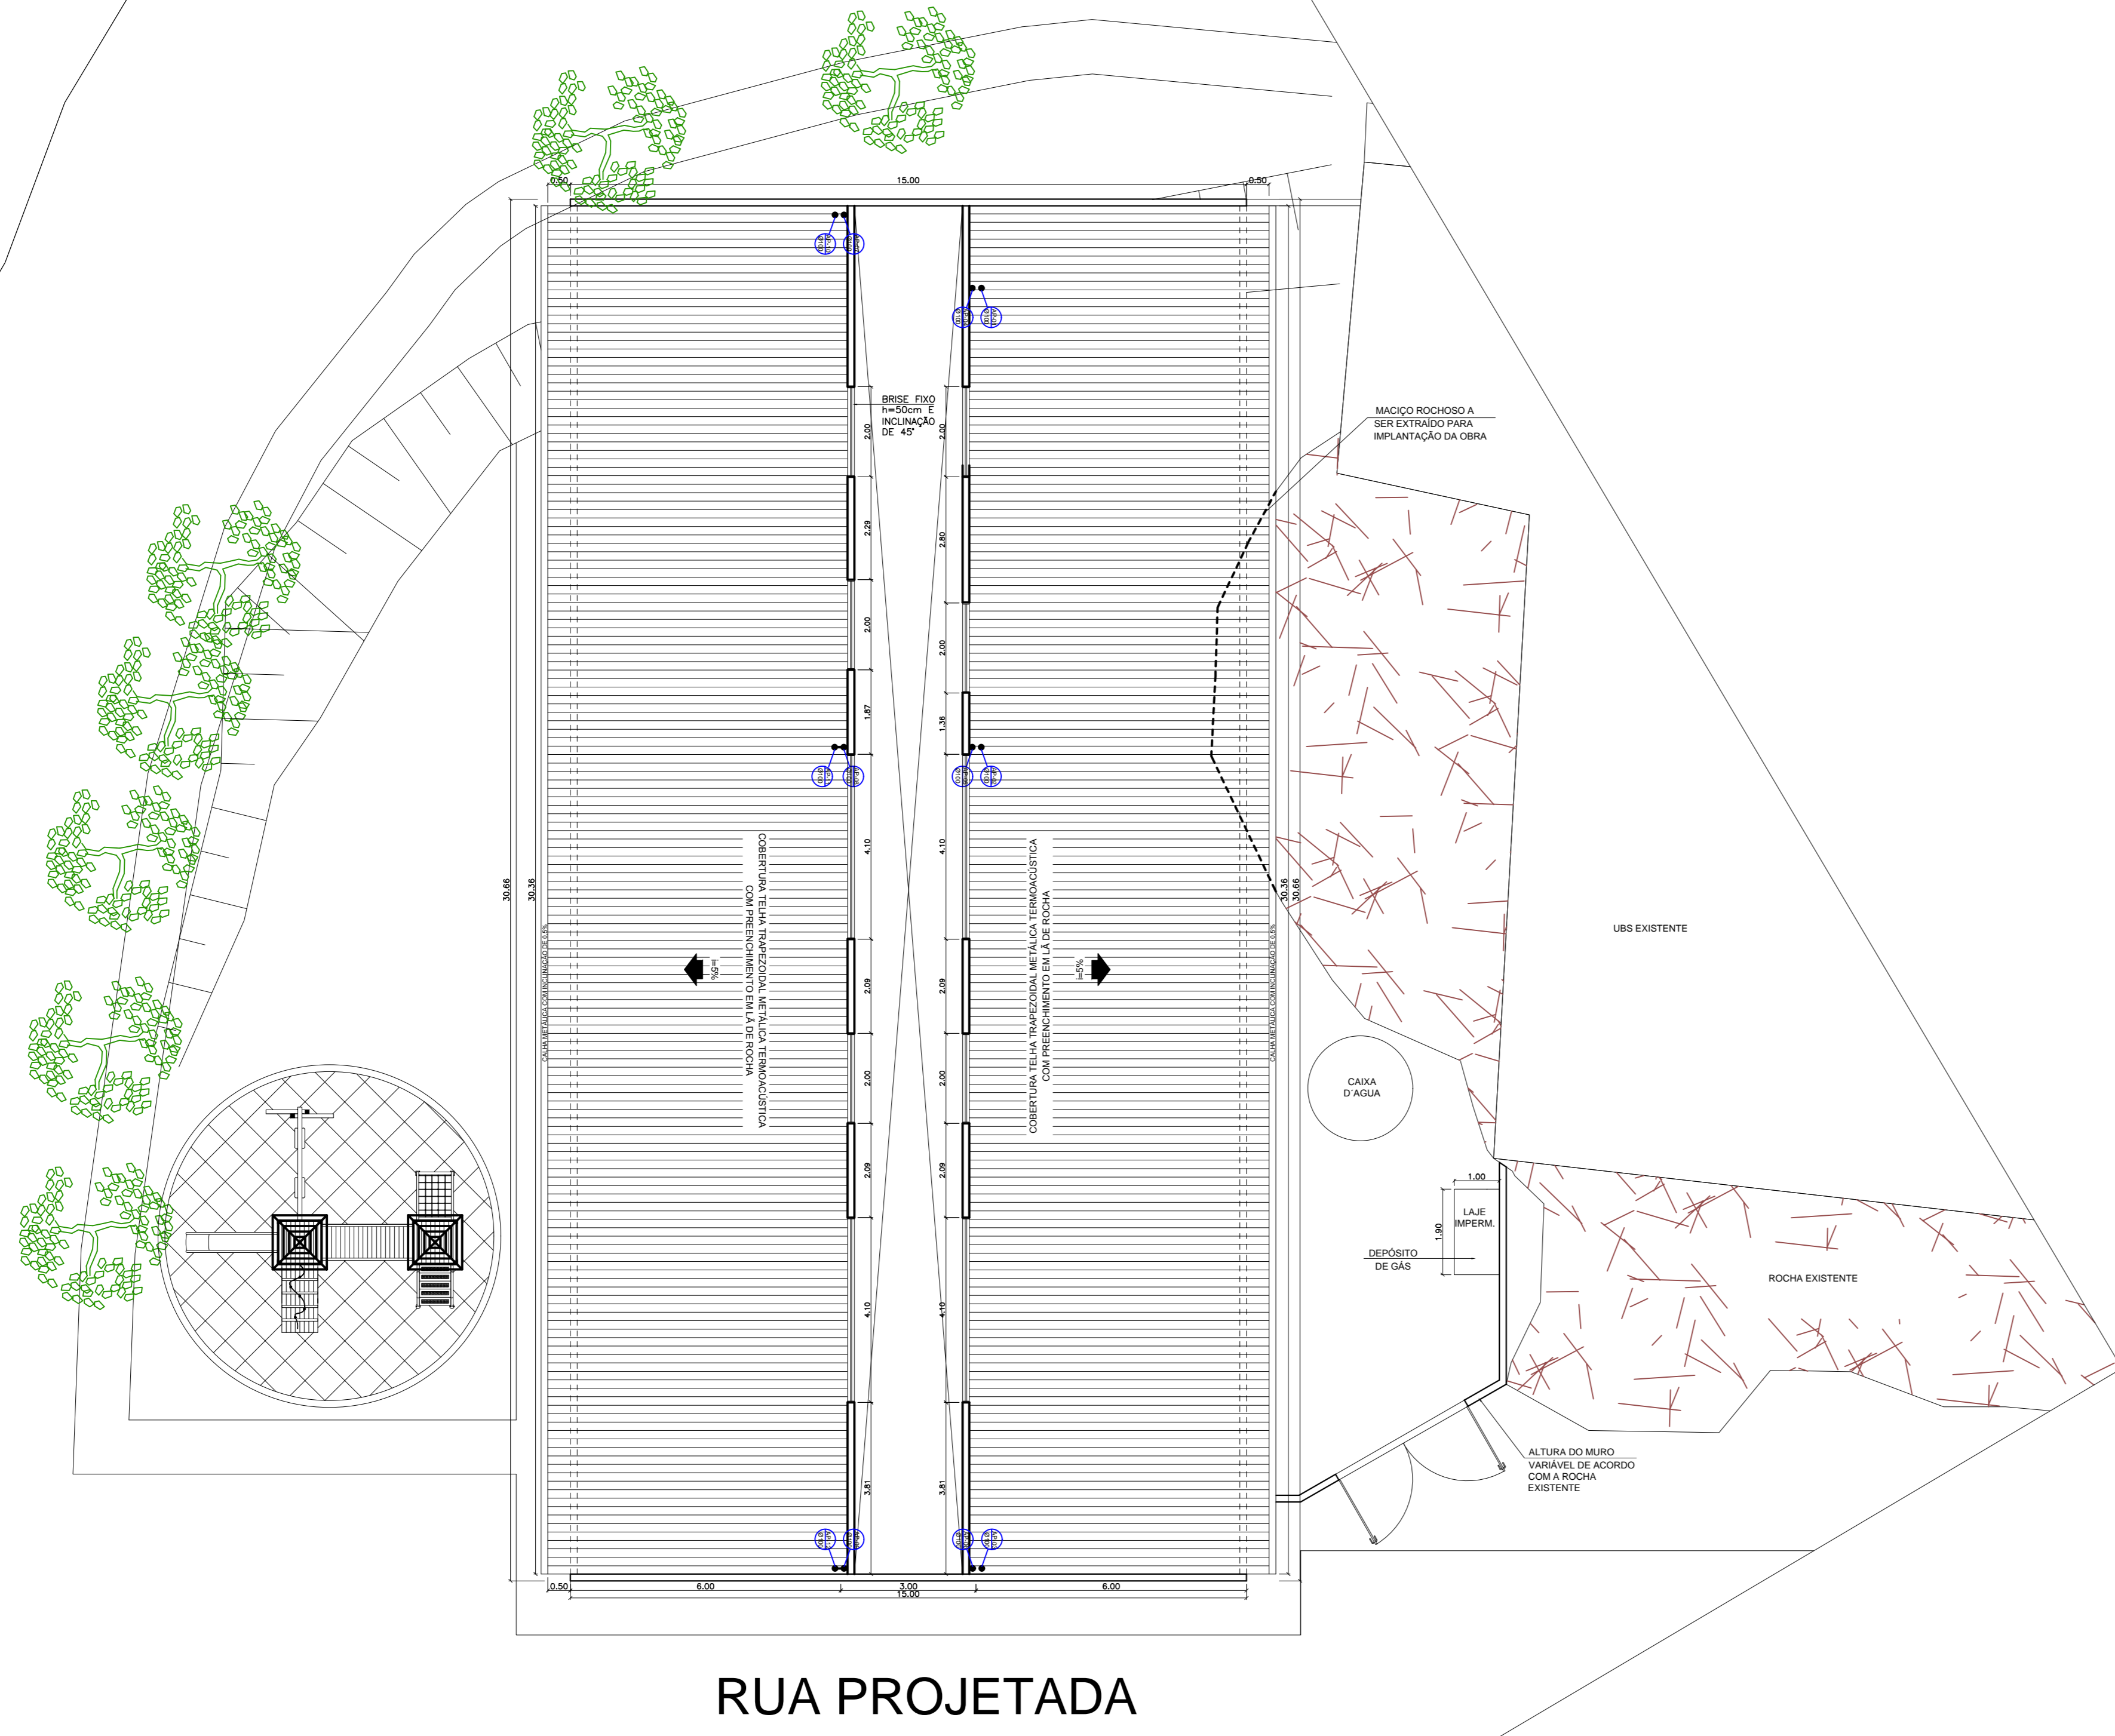

PLANTA DE IMPLANTAÇÃO E COBERTURA
esc 1:125

RUA OLINTO JORGE VITAL

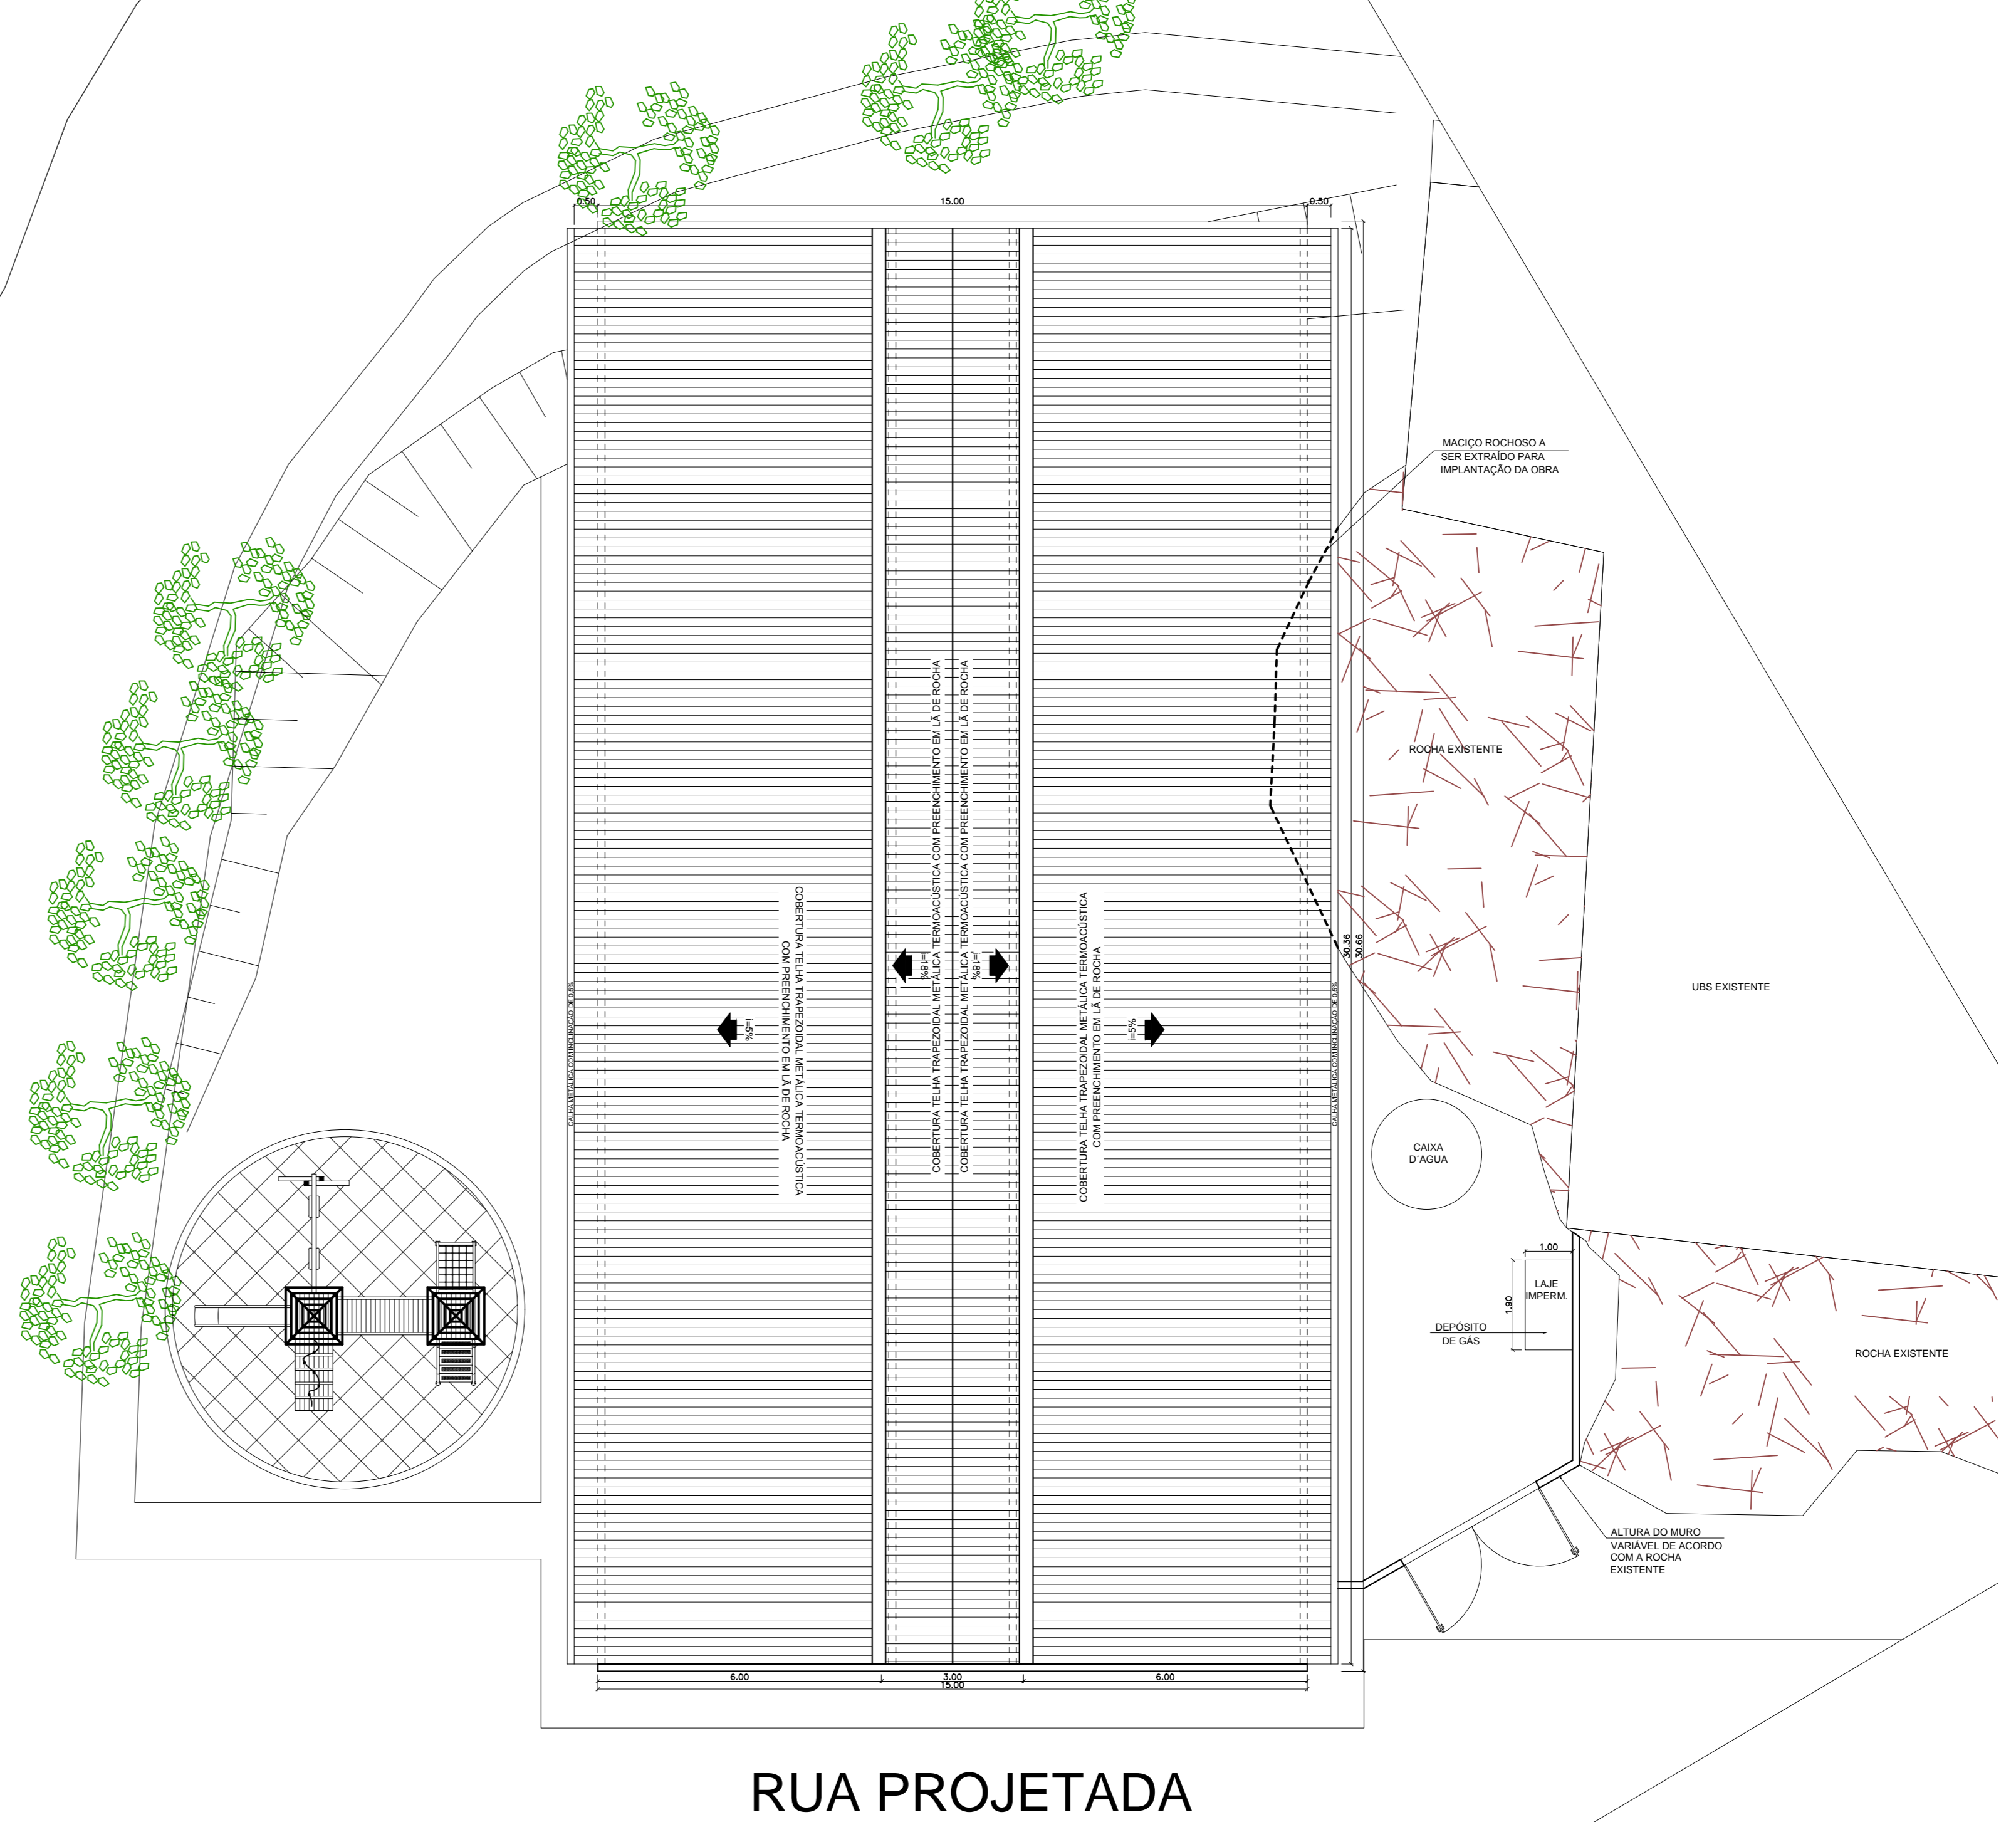

PLANTA DE IMPLANTAÇÃO E COBERTURA
esc 1:125

 <p>PREFEITURA MUNICIPAL DE MURIAÉ SECRETARIA DE OBRAS PÚBLICAS E. M. PROFESSORA MARIA MEIRELES CALAIS</p>	
<p>PROJETO DE ARQUITETURA - IMPLANTAÇÃO E COBERTURA</p>	
<p>PREFEITURA DE MURIAÉ / CNPJ: 17.947.581/0001-78</p>	<p>DESCRIÇÃO: PROJETO ARQUITETÔNICO DE CONSTRUÇÃO DE UMA ESCOLA MUNICIPAL NO DISTRITO DE BELISÁRIO</p>
<p>PREFEITO JOANNES KONSTANTINOS GRAMMATIKOPOULOS</p>	<p>LOCAL: RUA PROJETADA ESQUINA COM RUA OLINTO JORGE VITAL - DISTRITO DE BELISÁRIO - MURIAÉ/MG</p>
<p>SECRETARIA DE OBRAS PÚBLICAS</p>	<p>ARQUIVO: CRECHE BELISÁRIO FINAL DWG</p>
<p>SECRETÁRIO CARLOS MAGNO DE OLIVEIRA</p>	<p>R. T. PROJETO: GISELE MEDEIROS MAZORCHE ARQUITETA E URBANISTA CAU: A41131-4</p>
<p>ESC: INDICAÇÕES</p>	<p>DATA: NOVEMBRO 2019</p>
<p>FOLHA: 03/10</p>	