



LEVANTAMENTO TOPOGRÁFICO PLANIATIMÉTRICO - TRECHO A-A
ESC: 1/500

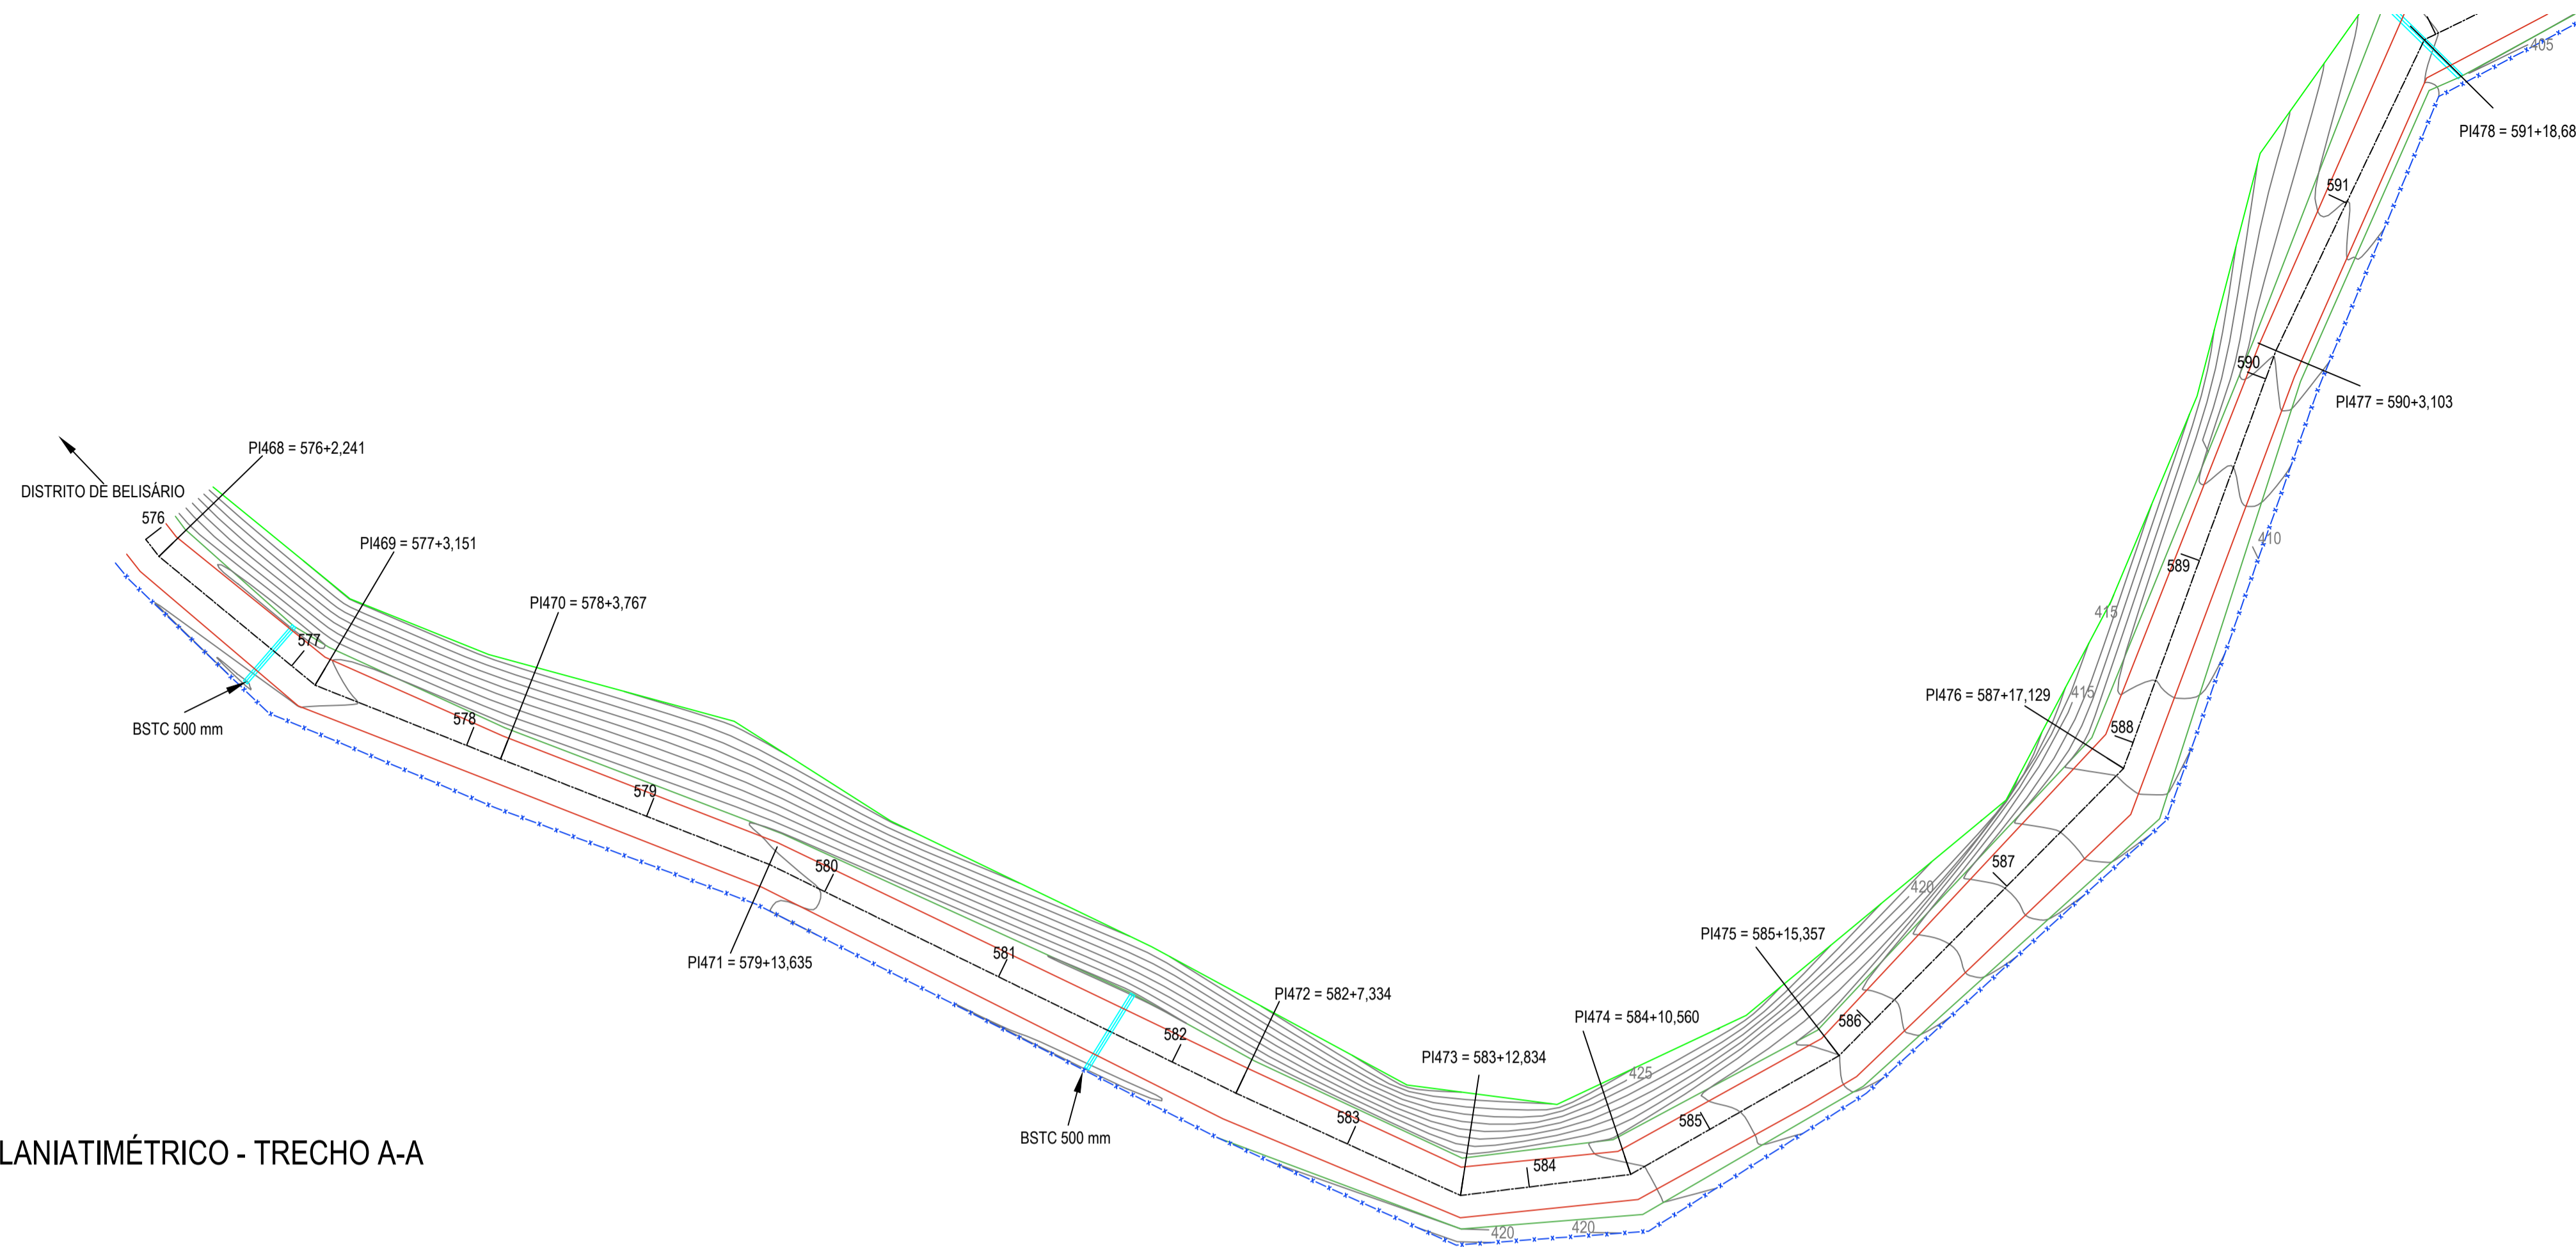

LEGENDA LEVANTAMENTO TOPOGRÁFICO

	Crista de talude		Cerca existente
	Pé de talude		Eixo do estaqueamento
	Curva de nível		Borda da pista existente

PROJETO GEOMÉTRICO - TRECHO A-A
ESC: 1/500

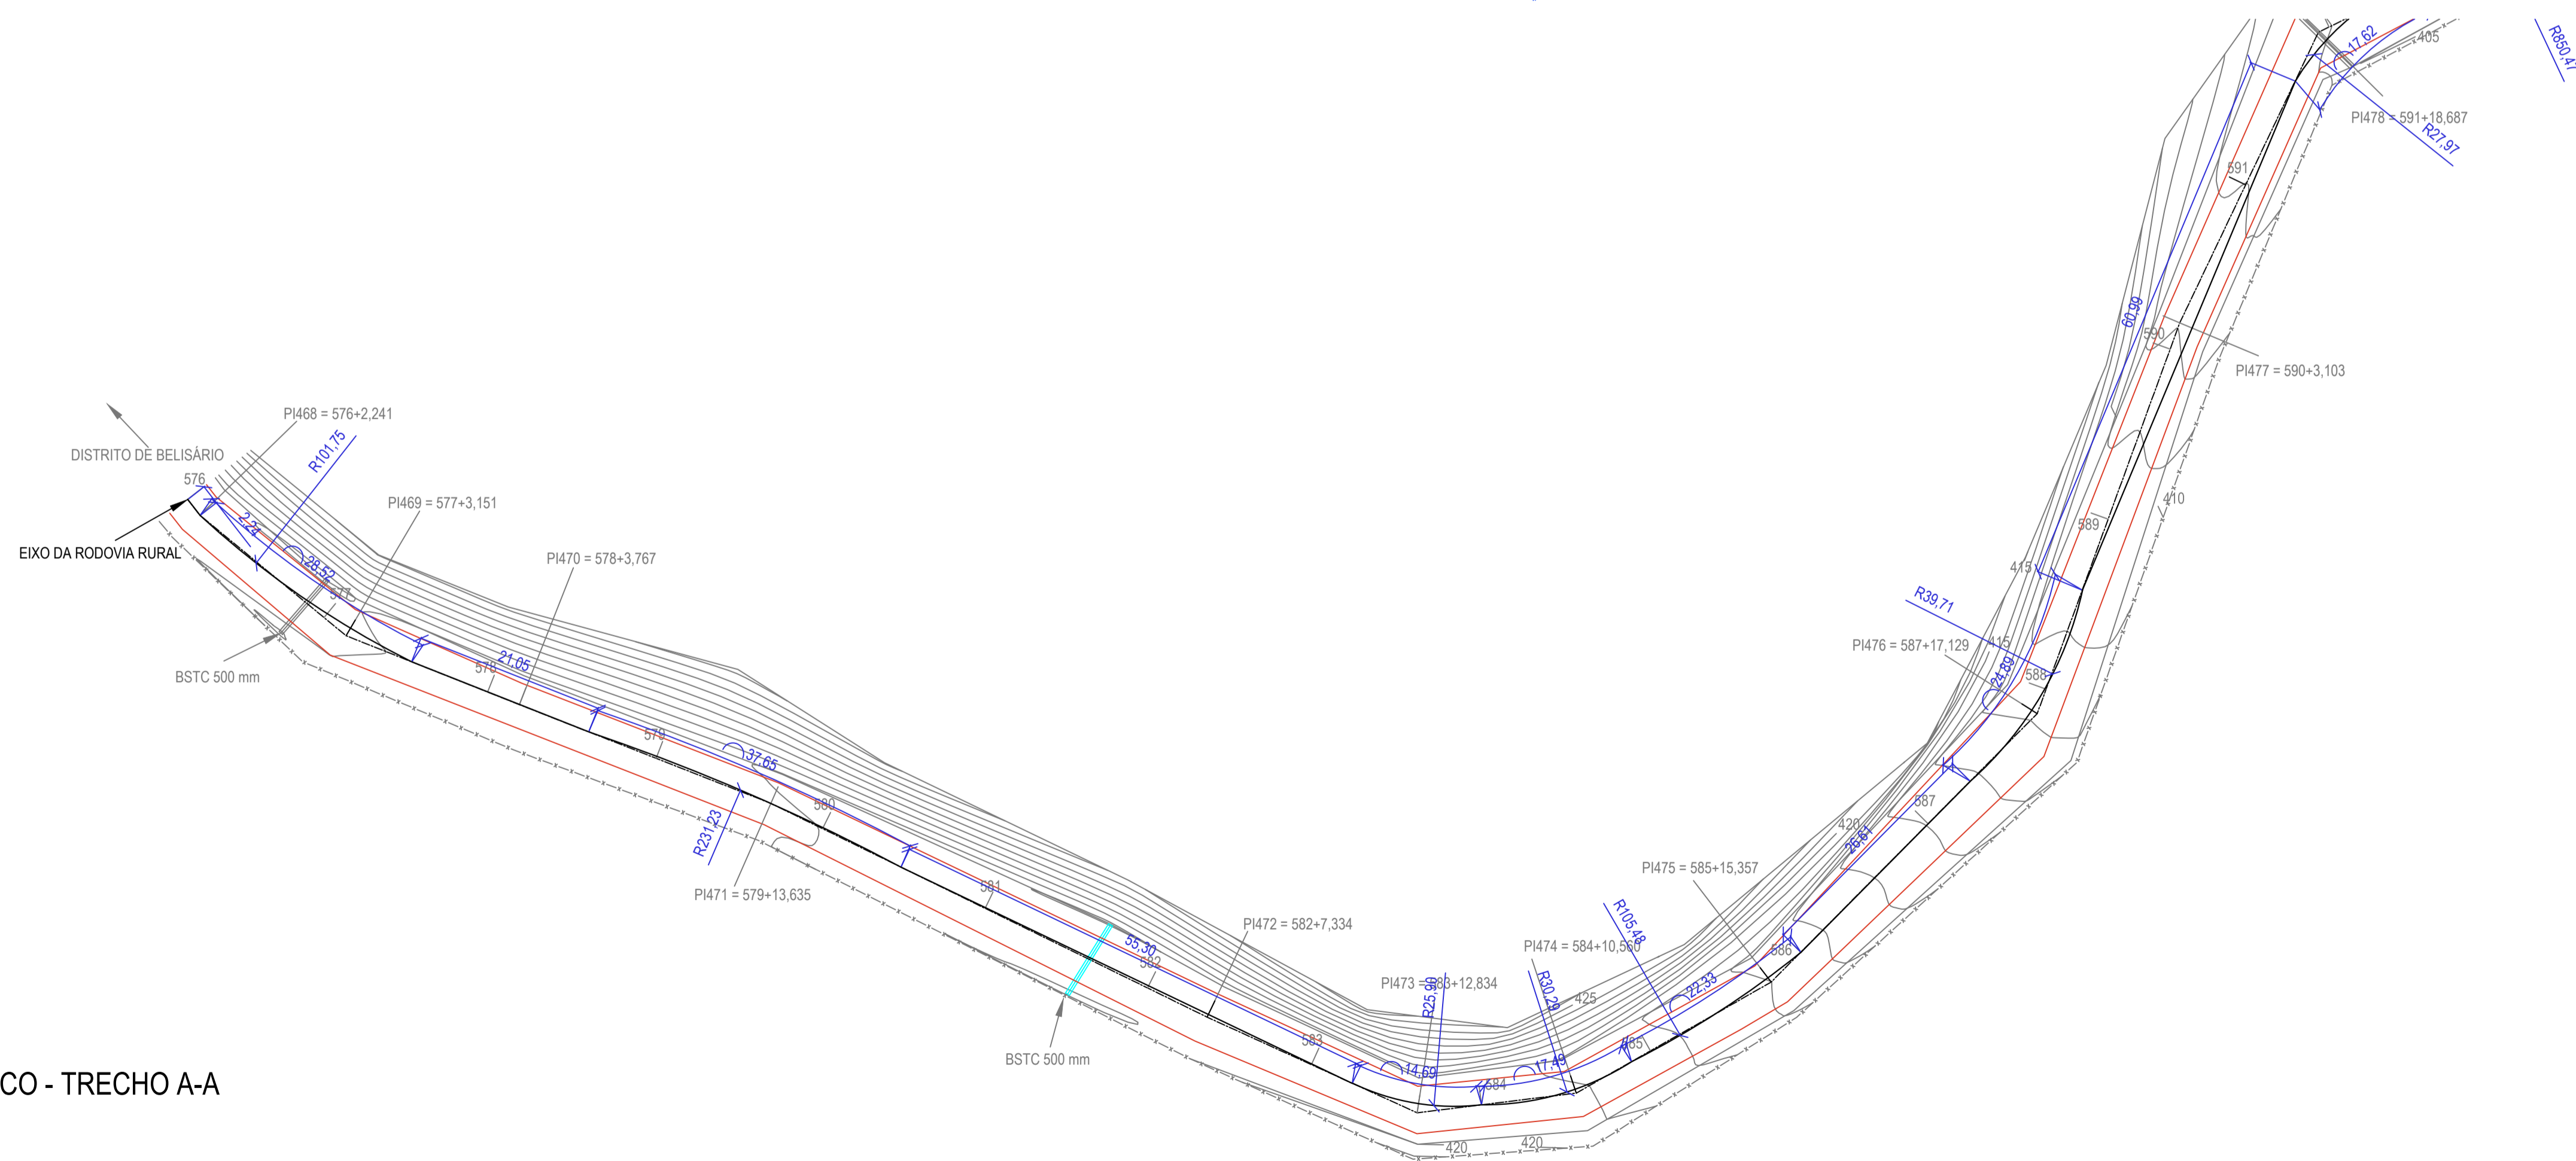

	PREFEITURA MUNICIPAL DE MURIAÉ SECRETARIA DE OBRAS PÚBLICAS	
	PAVIMENTAÇÃO LEVANTAMENTO TOPOGRÁFICO E PROJETO GEOMÉTRICO - TRECHO A-A	
PREFEITURA DE MURIAÉ / CNPJ: 17.947.581/0001-76	DESCRIÇÃO: PROJETO DE PAVIMENTAÇÃO DE ESTRADA RURAL EM CONCRETO BETUMINOSO USINADO A QUENTE	
PREFEITO IOANNIS KONSTANTINOS GRAMMATIKOPOULOS	LOCAL: ESTRADA DE LIGAÇÃO ENTRE OS DISTRITOS DE ITAMURI E BELISÁRIO - TRECHO 1 - MURIAÉ - MG	
SECRETARIA DE OBRAS PÚBLICAS:	ARQUIVO: DT_Pavimentacao_Itamuri-Belisario Trecho 1.DWG	
SECRETÁRIO CARLOS MAGNO DE OLIVEIRA	ESC. INDICADAS	FOLHA:
R. T. PROJETO:	DATA: 10/07/2020	01/16
ENG. ARLAN DO CARMO MENDONÇA / CREA Nº 177324/D		

ANOTAÇÕES: