



- Crista de talude
- Pé de talude
- Curva de nível
- Cerca existente
- Eixo do estaqueamento
- Borda da pista existente

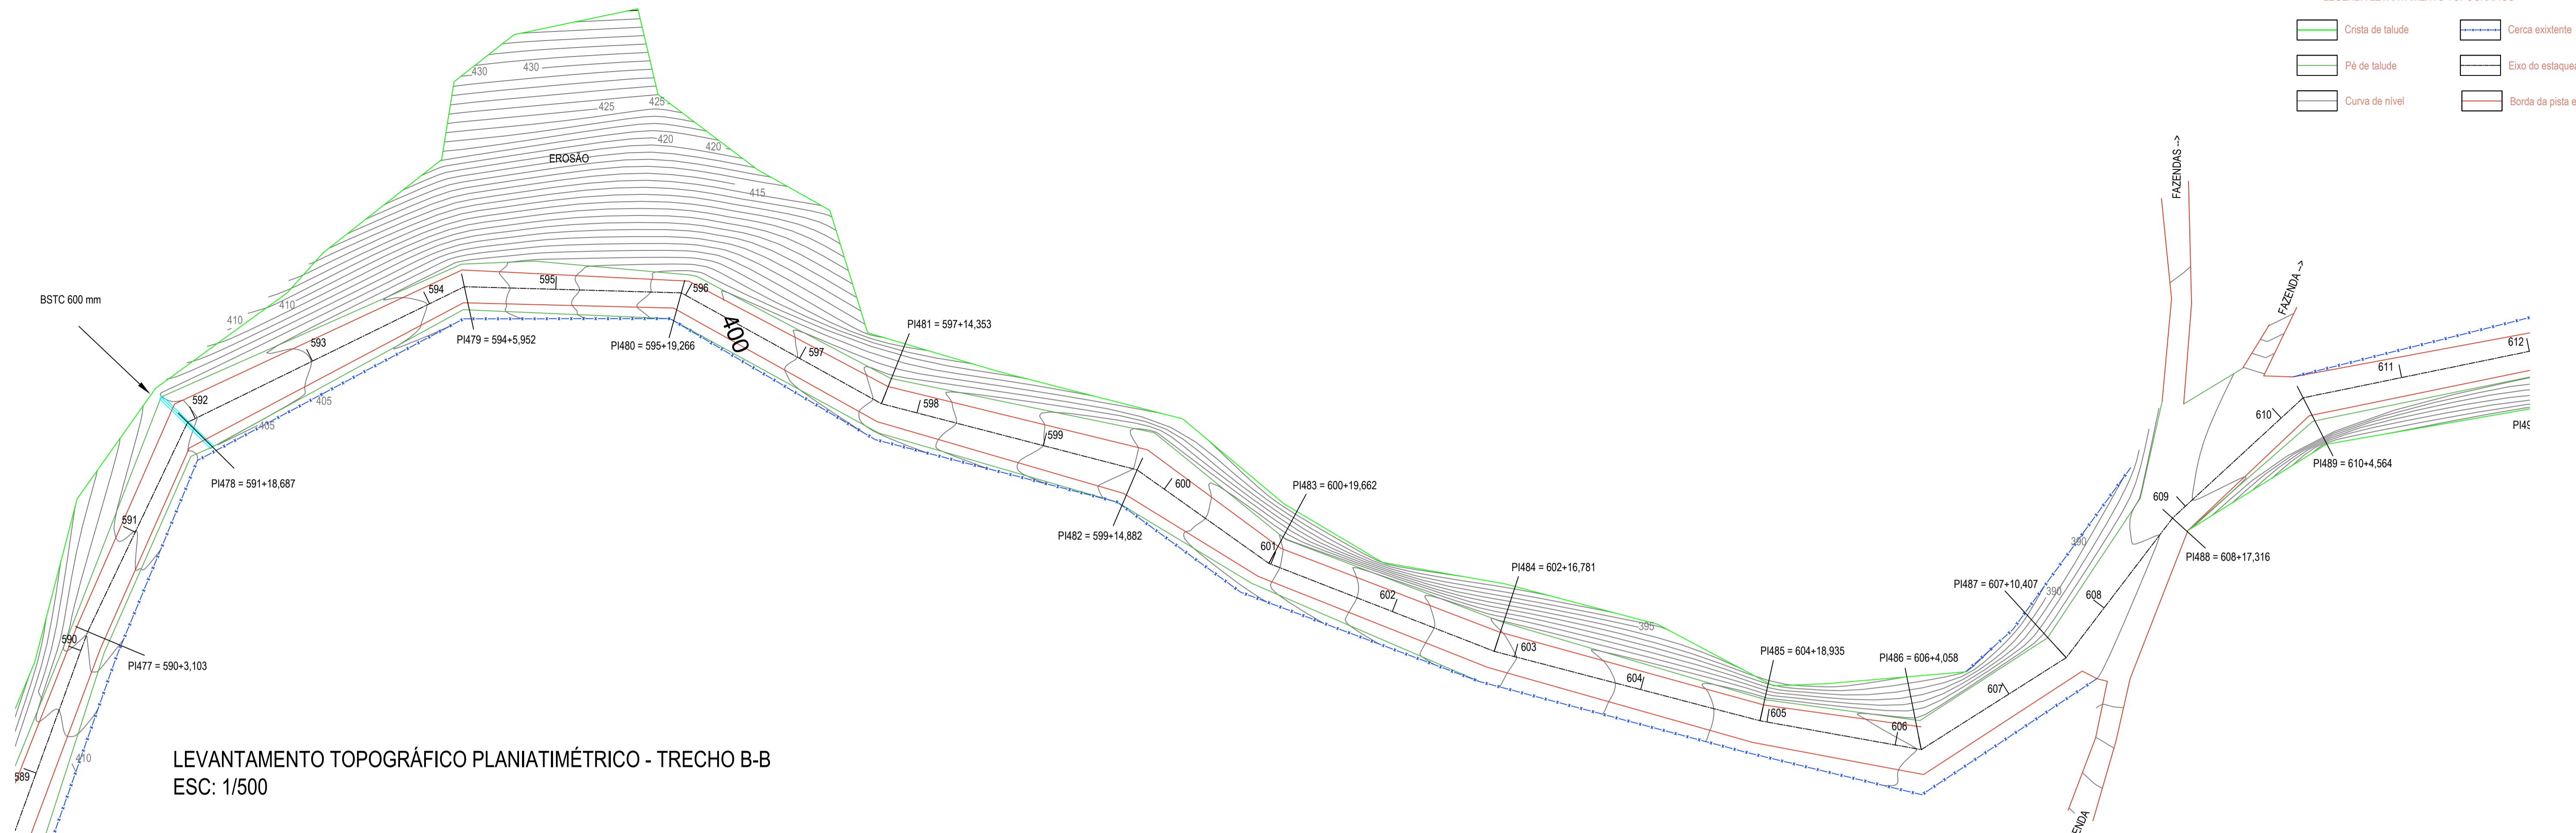

LEVANTAMENTO TOPOGRÁFICO PLANIATIMÉTRICO - TRECHO B-B
ESC: 1/500

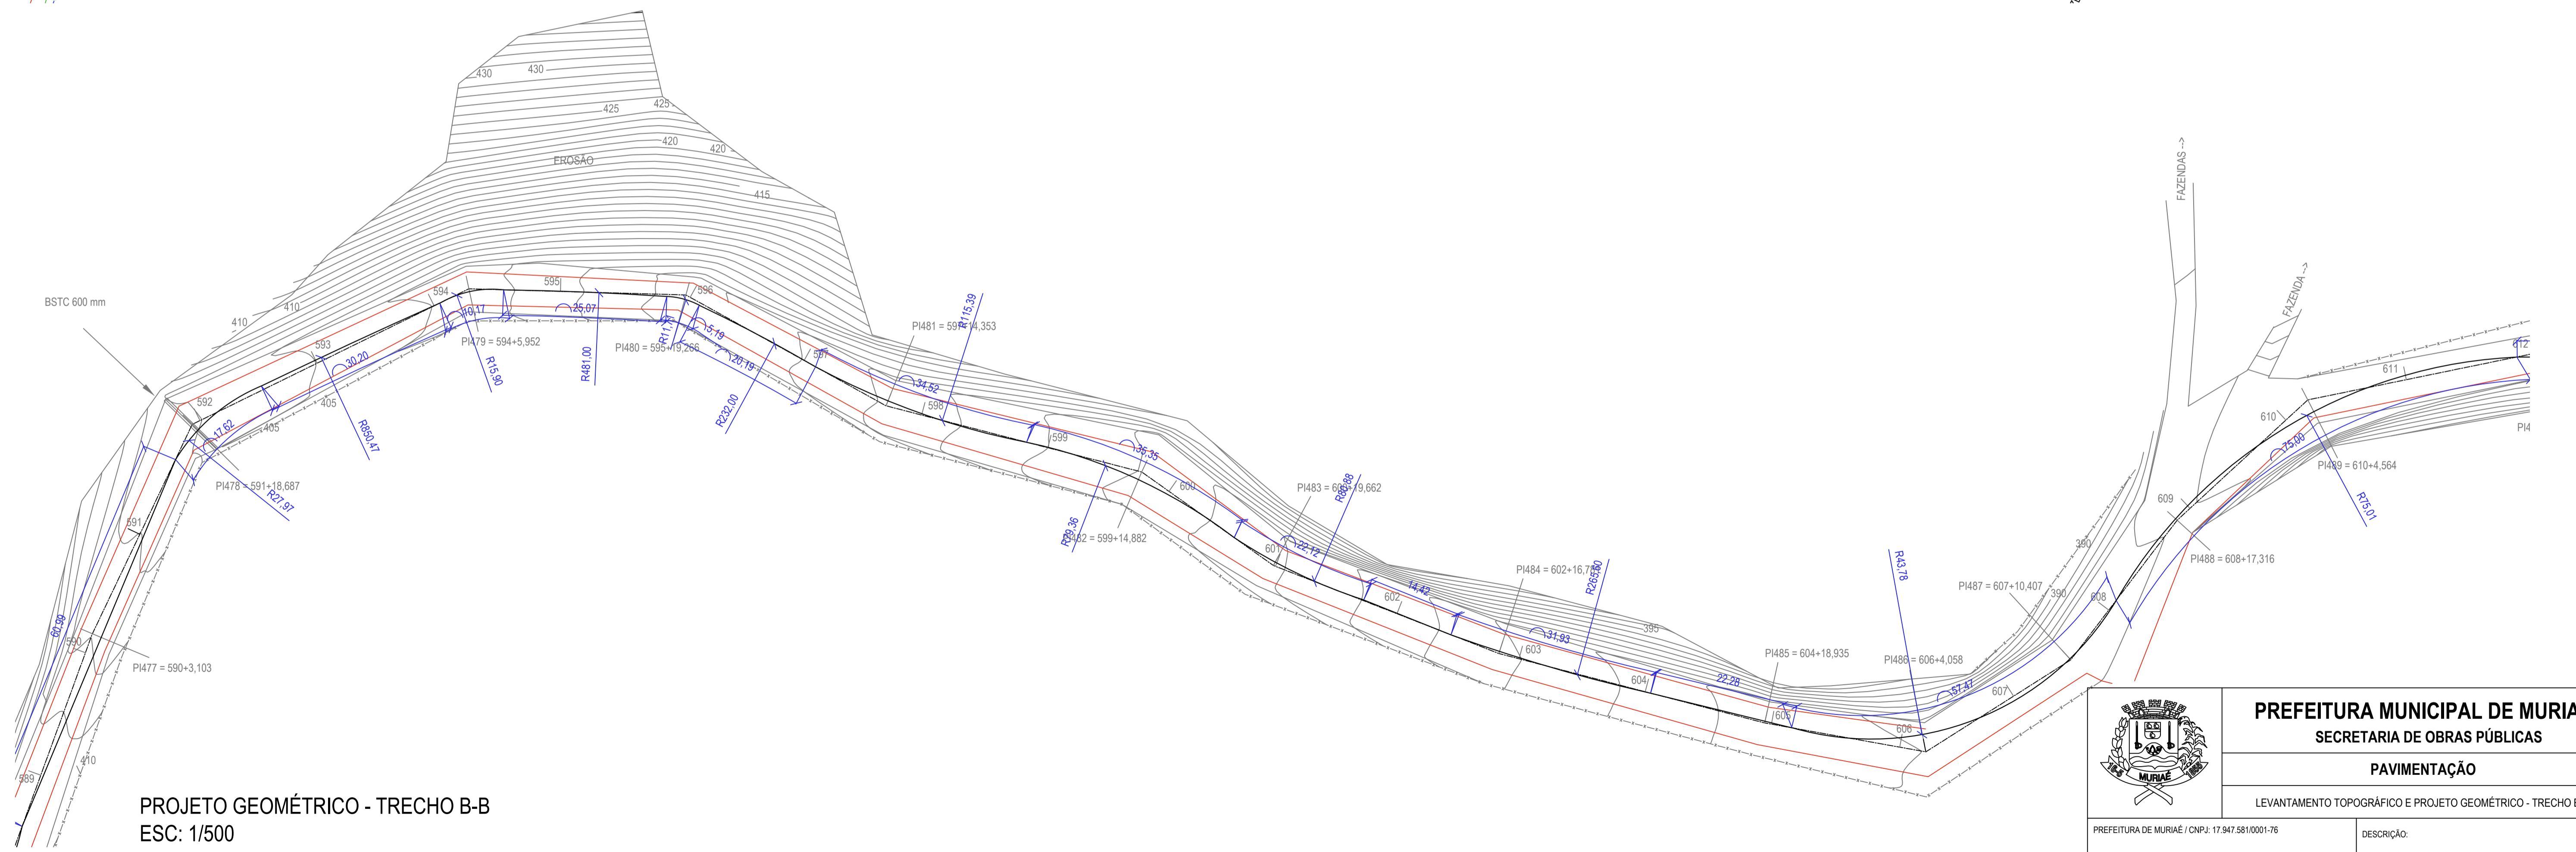

PROJETO GEOMÉTRICO - TRECHO B-B
ESC: 1/500

ANOTAÇÕES:



PREFEITURA MUNICIPAL DE MURIAÉ
SECRETARIA DE OBRAS PÚBLICAS

PAVIMENTAÇÃO

LEVANTAMENTO TOPOGRÁFICO E PROJETO GEOMÉTRICO - TRECHO B-B

PREFEITURA DE MURIAÉ / CNPJ: 17.947.581/0001-76	DESCRIÇÃO:	
	PROJETO DE PAVIMENTAÇÃO DE ESTRADA RURAL EM CONCRETO BETUMINOSO USINADO A QUENTE	
SECRETARIA DE OBRAS PÚBLICAS:	LOCAL: ESTRADA DE LIGAÇÃO ENTRE OS DISTRITOS DE ITAMURI E BELISÁRIO - TRECHO 1 - MURIAÉ - MG	
	ARQUIVO: DT_Pavimentacao_Itamuri-Belisario Trecho 1.DWG	
R. T. PROJETO:	ESC. INDICADAS:	FOLHA:
ENG. ARLAN DO CARMO MENDONÇA / CREA Nº 177324/D	DATA: 10/07/2020	02/16