


LEGENDA LEVANTAMENTO TOPOGRÁFICO

- Crista de talude
- Pé de talude
- Curva de nível
- Cerca existente
- Eixo do estaqueamento
- Borda da pista existente

LEVANTAMENTO TOPOGRÁFICO PLANIATIMÉTRICO - TRECHO I-I
ESC: 1/500

PROJETO GEOMÉTRICO - TRECHO I-I
ESC: 1/500

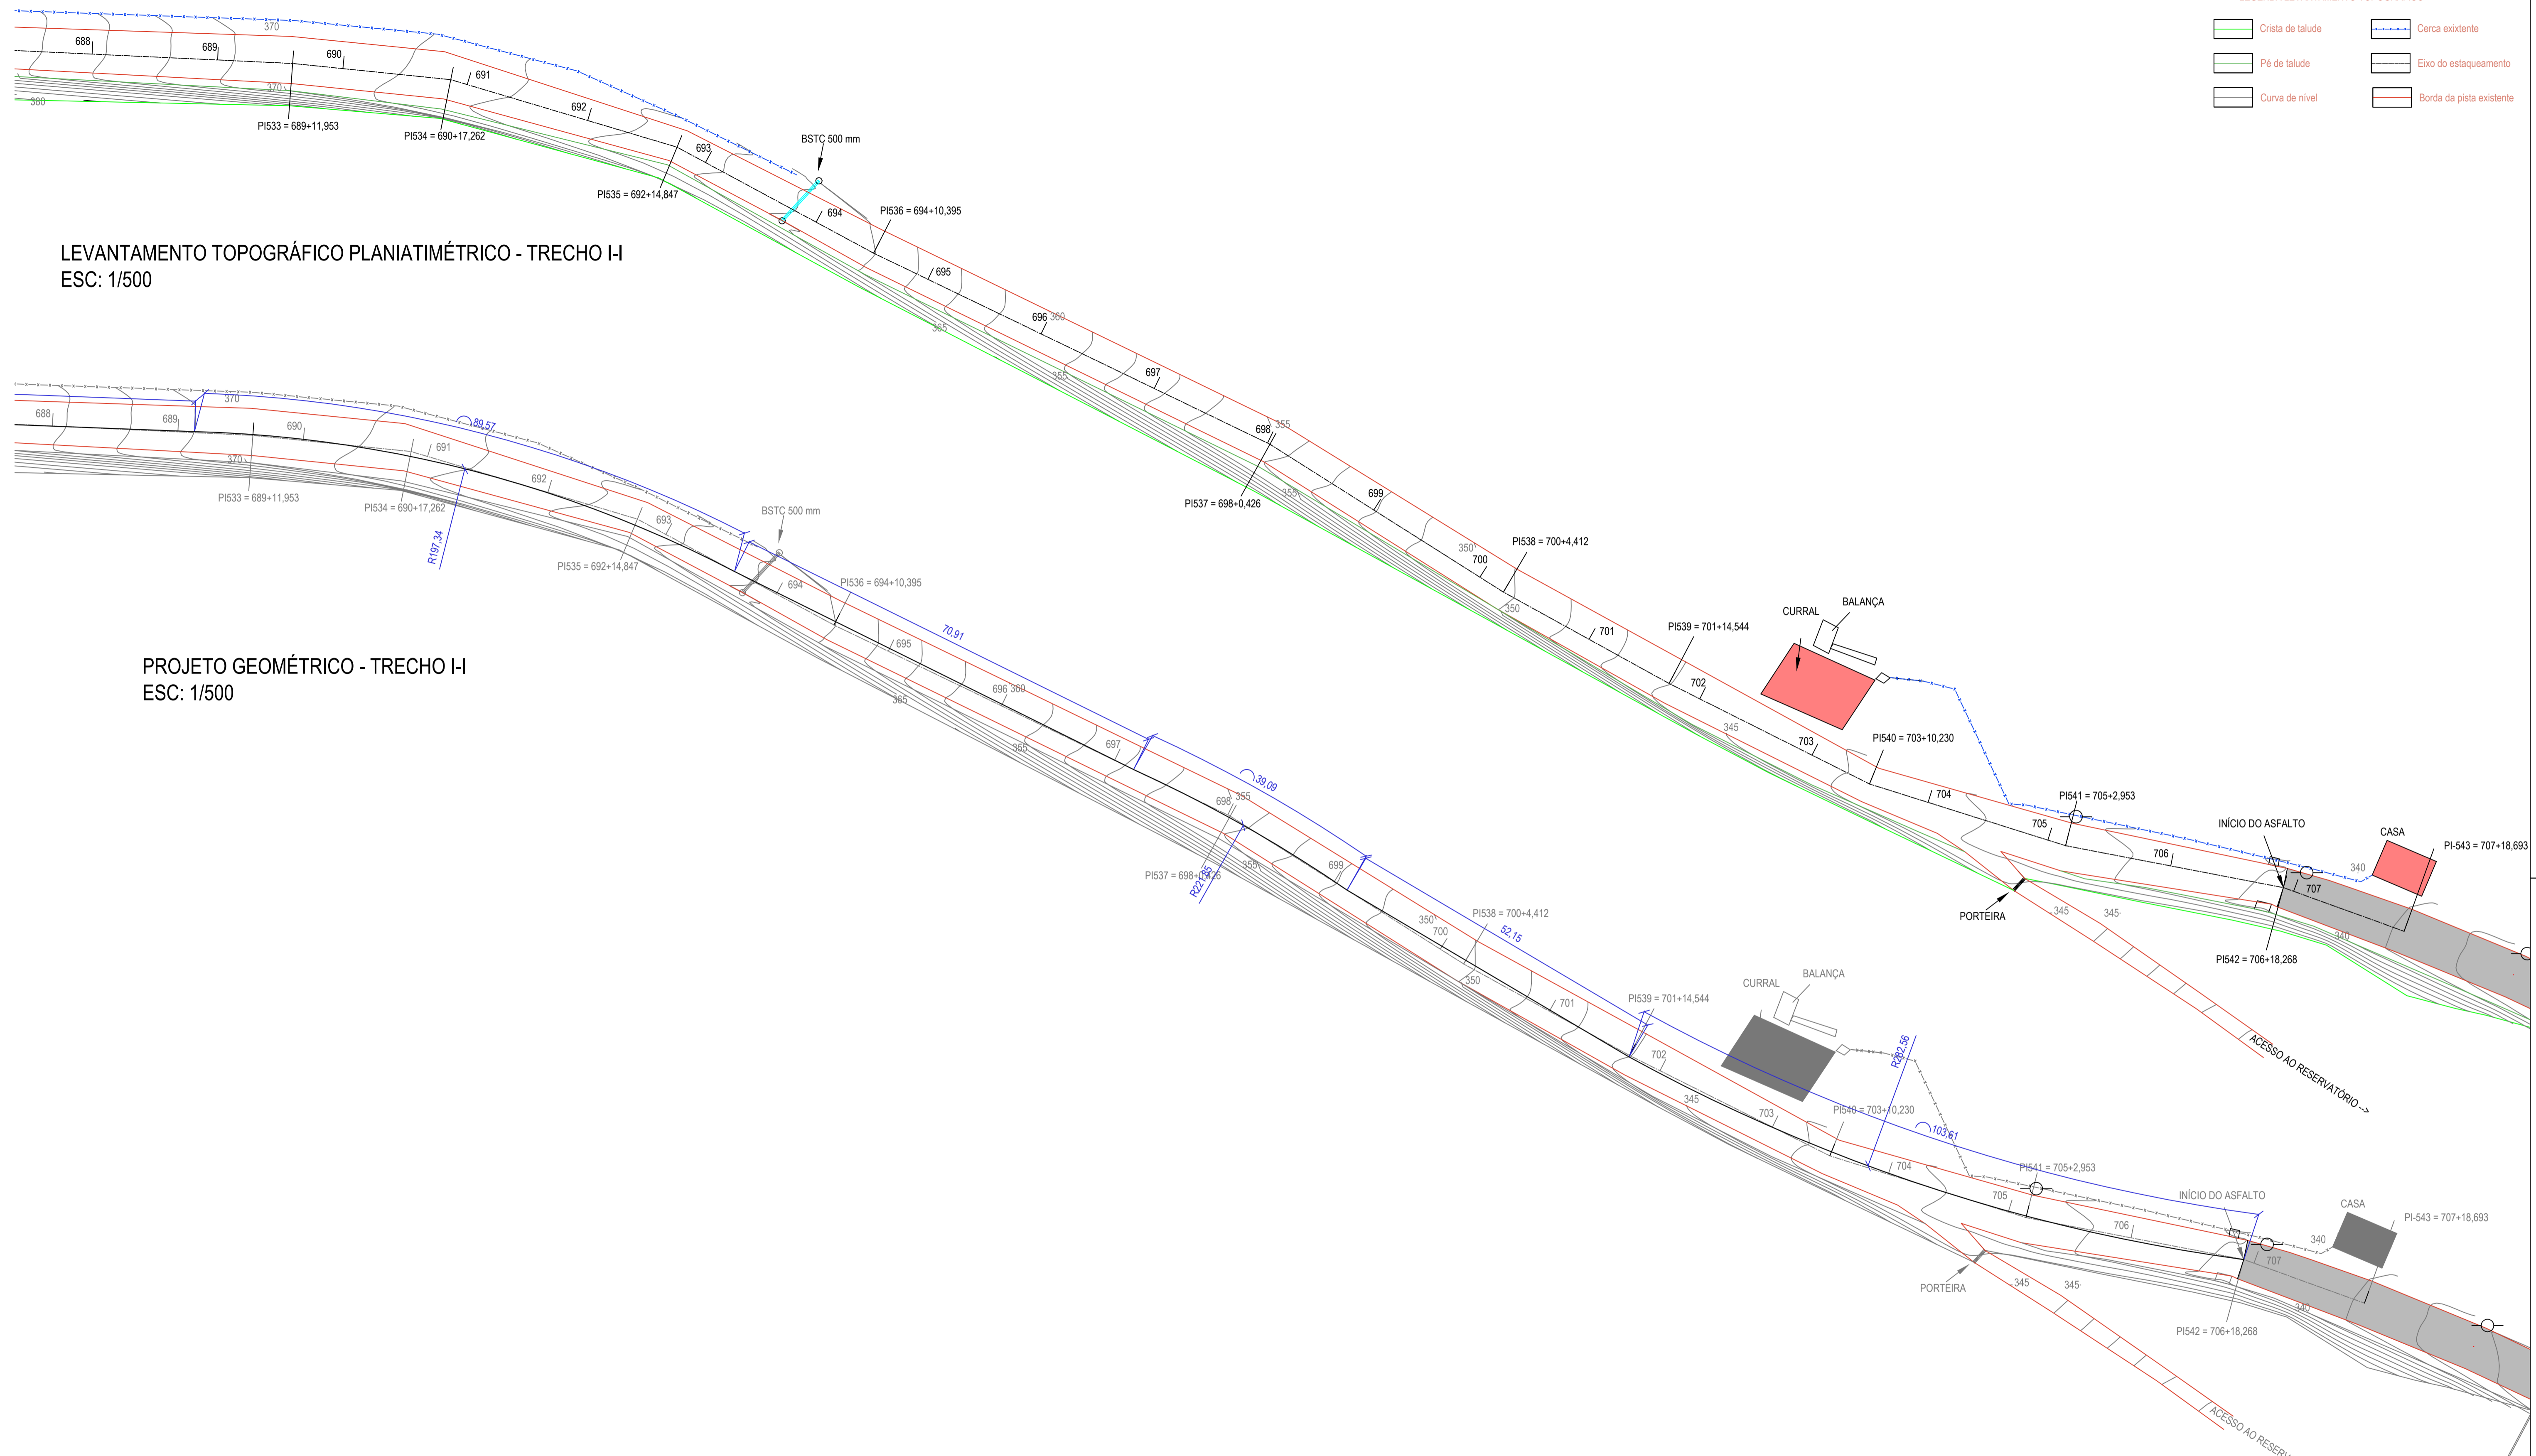

PREFEITURA MUNICIPAL DE MURIAÉ
SECRETARIA DE OBRAS PÚBLICAS
PAVIMENTAÇÃO
LEVANTAMENTO TOPOGRÁFICO E PROJETO GEOMÉTRICO - TRECHO I-I

PREFEITURA DE MURIAÉ / CNPJ: 17.947.581/0001-76 PREFEITO IOANNIS KONSTANTINOS GRAMMATIKOPOULOS SECRETARIA DE OBRAS PÚBLICAS: SECRETÁRIO CARLOS MAGNO DE OLIVEIRA R. T. PROJETO: ENG. ARLAN DO CARMO MENDONÇA / CREA Nº 177324/D	DESCRIÇÃO: PROJETO DE PAVIMENTAÇÃO DE ESTRADA RURAL EM CONCRETO BETUMINOSO USINADO A QUENTE LOCAL: ESTRADA DE LIGAÇÃO ENTRE OS DISTRITOS DE ITAMURI E BELISÁRIO - TRECHO 1 - MURIAÉ - MG ARQUIVO: DT_Pavimentacao_Itamuri-Belisario Trecho 1.DWG ESC. INDICADAS DATA: 10/07/2020
--	---

ANOTAÇÕES: