


PROJETO DE PAVIMENTAÇÃO - TRECHO B-B  
ESC: 1/500

- LEGENDA PAVIMENTAÇÃO**
- Pavimentação em CBUQ
  - Borda da pavimentação
  - Eixo do estaqueamento
- LEGENDA DA SINALIZAÇÃO**
- Linha de borda de pista
  - Linha simples contínua

- NOTAS DE PROJETO:**
- a. SOLO
    - a.1. Os solo empregado na mistura solo-brita deve ter limite de liquidez inferior a 25% e índice de plasticidade inferior a 6%;
  - b. AGREGADO
    - b.1. A brita deve ser obida de agregado pétreo britado, classificada de acordo com NBR 7225(3), pode ser constituída de pedra 1, pedra 2, pedrisco e pó de pedra ou composição destas. Deve possuir as seguintes características:
      - b.1.1. os agregados utilizados obtidos a partir da britagem e classificação de rocha sã devem ser constituídos por fragmentos duros, limpos e duráveis, livres de excesso de partículas lamelares ou alongadas, maciças ou de fácil desintegração, assim como de outras substâncias ou contaminações prejudiciais;
      - b.1.2. a granulometria da brita deve ser tal que passe 100% na peneira de 19,0 mm;
      - b.1.3. o desgaste no ensaio de abrasão Los Angeles, conforme NBR NM 51(4), deve ser inferior a 50%;
      - b.1.4. a perda no ensaio de durabilidade, conforme DNER ME 089(5), em cinco ciclos, com solução de sulfato de sódio, deve ser inferior a 20% e com sulfato de magnésio inferior a 30%;
  - c. MISTURA SOLO BRITA
    - c.1. A mistura solo-brita deve satisfazer as seguintes exigências:
      - c.1.1. a porcentagem de brita, em peso da mistura, não pode ser inferior a 50% para a mistura 50-50 e ; não pode ser inferior a 40% para a mistura 40-60;
      - c.1.2. CBR ≥ 80% e expansão ≤ 0,5% na energia modificada, conforme com NBR 9895, para base do pavimento;
      - c.1.3. CBR ≥ 30% e expansão ≤ 1,0% na energia intermediária, conforme com NBR 9895, para sub-base do pavimento.
  - d. SUBLEITO
    - d.1. Após compactação e regularização do subleito:
      - d.1.1. CBR ≥ 10% e expansão ≤ 2,0% na energia intermediária, conforme com NBR 9895

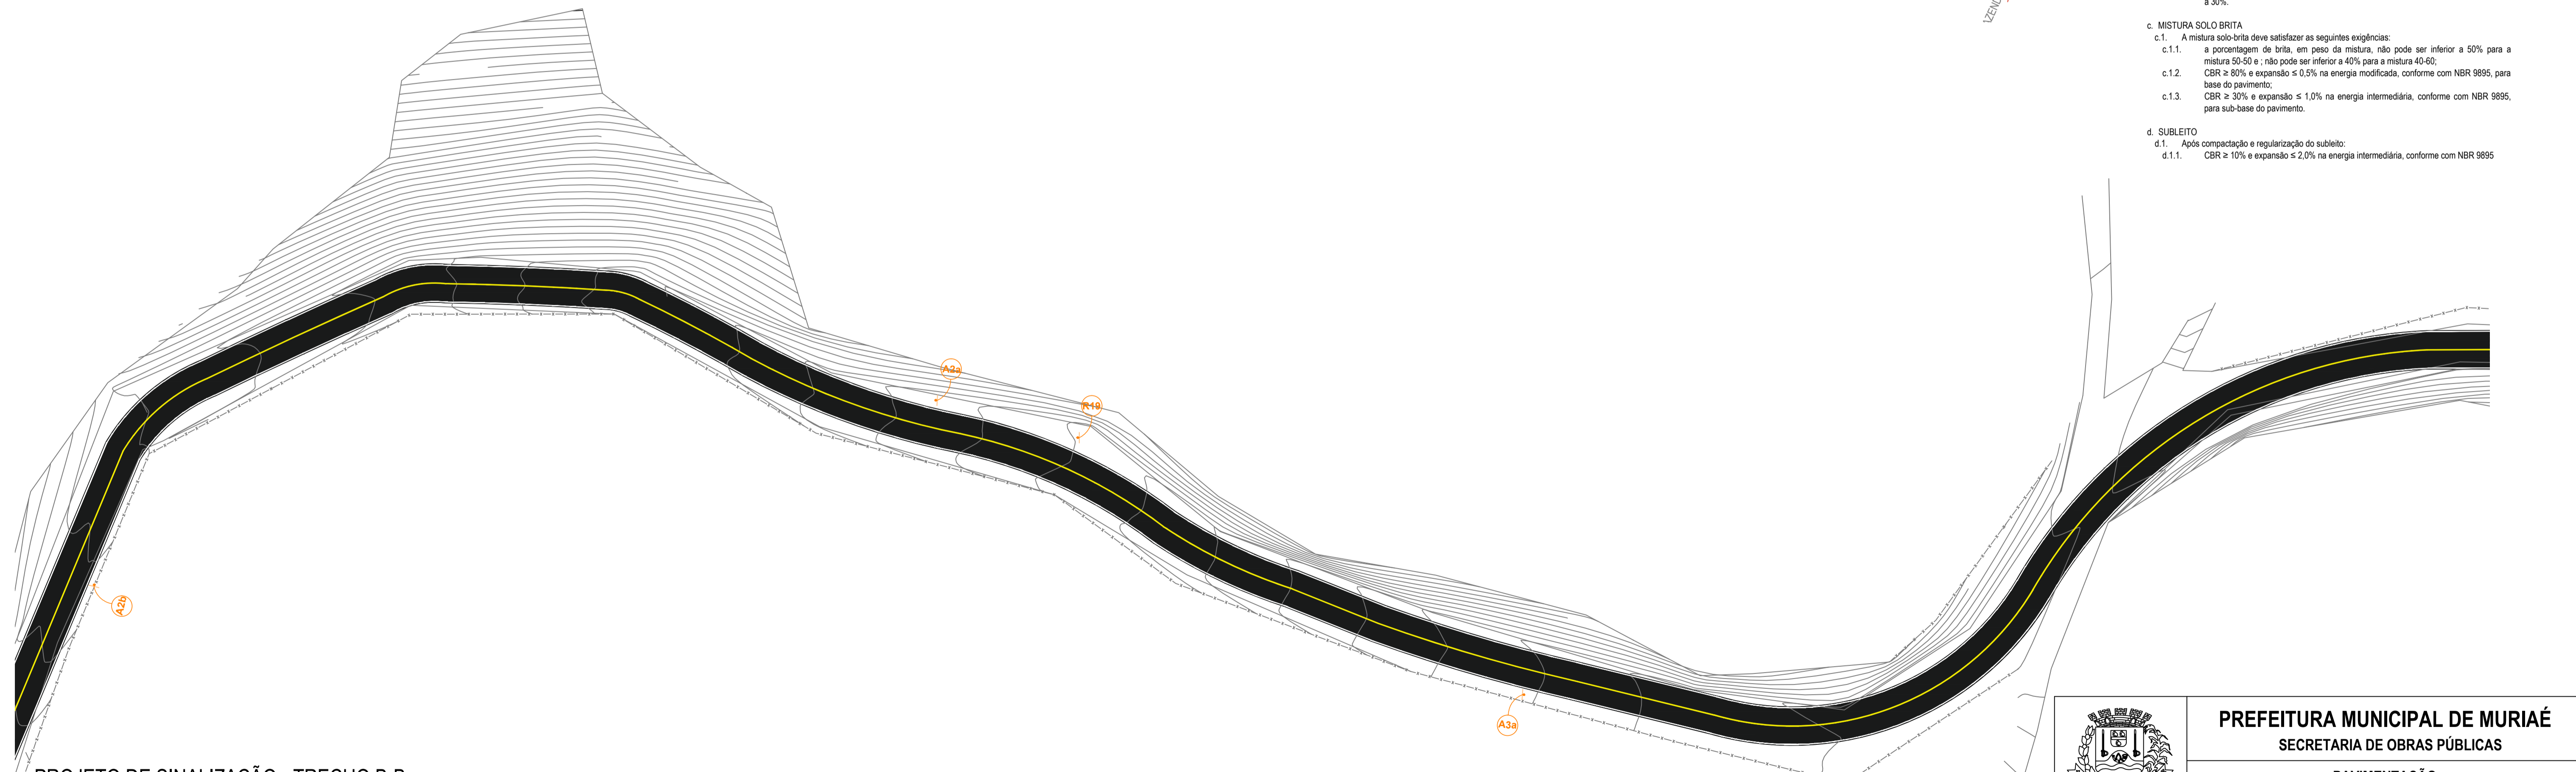

PROJETO DE SINALIZAÇÃO - TRECHO B-B  
ESC: 1/500

ANOTAÇÕES:

	<b>PREFEITURA MUNICIPAL DE MURIAÉ</b>	
	<b>SECRETARIA DE OBRAS PÚBLICAS</b>	
<b>PAVIMENTAÇÃO</b>		
PROJETO DE PAVIMENTAÇÃO E PROJETO DE SINALIZAÇÃO - TRECHO B-B		
PREFEITURA DE MURIAÉ / CNPJ: 17.947.581/0001-76	DESCRIÇÃO:	
PREFEITO IOANNIS KONSTANTINOS GRAMMATIKOPOULOS	PROJETO DE PAVIMENTAÇÃO DE ESTRADA RURAL EM CONCRETO BETUMINOSO USINADO A QUENTE	
SECRETARIA DE OBRAS PÚBLICAS:	LOCAL:	ESTRADA DE LIGAÇÃO ENTRE OS DISTRITOS DE ITAMURI E BELISÁRIO - TRECHO 1 - MURIAÉ - MG
SECRETÁRIO CARLOS MAGNO DE OLIVEIRA	ARQUIVO:	DT_Pavimentacao_Itamuri-Belisario Trecho 1.DWG
R. T. PROJETO:	ESC. INDICADAS	FOLHA:
ENG. ARLAN DO CARMO MENDONÇA / CREA Nº 177324/D	DATA: 10/07/2020	<b>09/16</b>