


NOTAS:

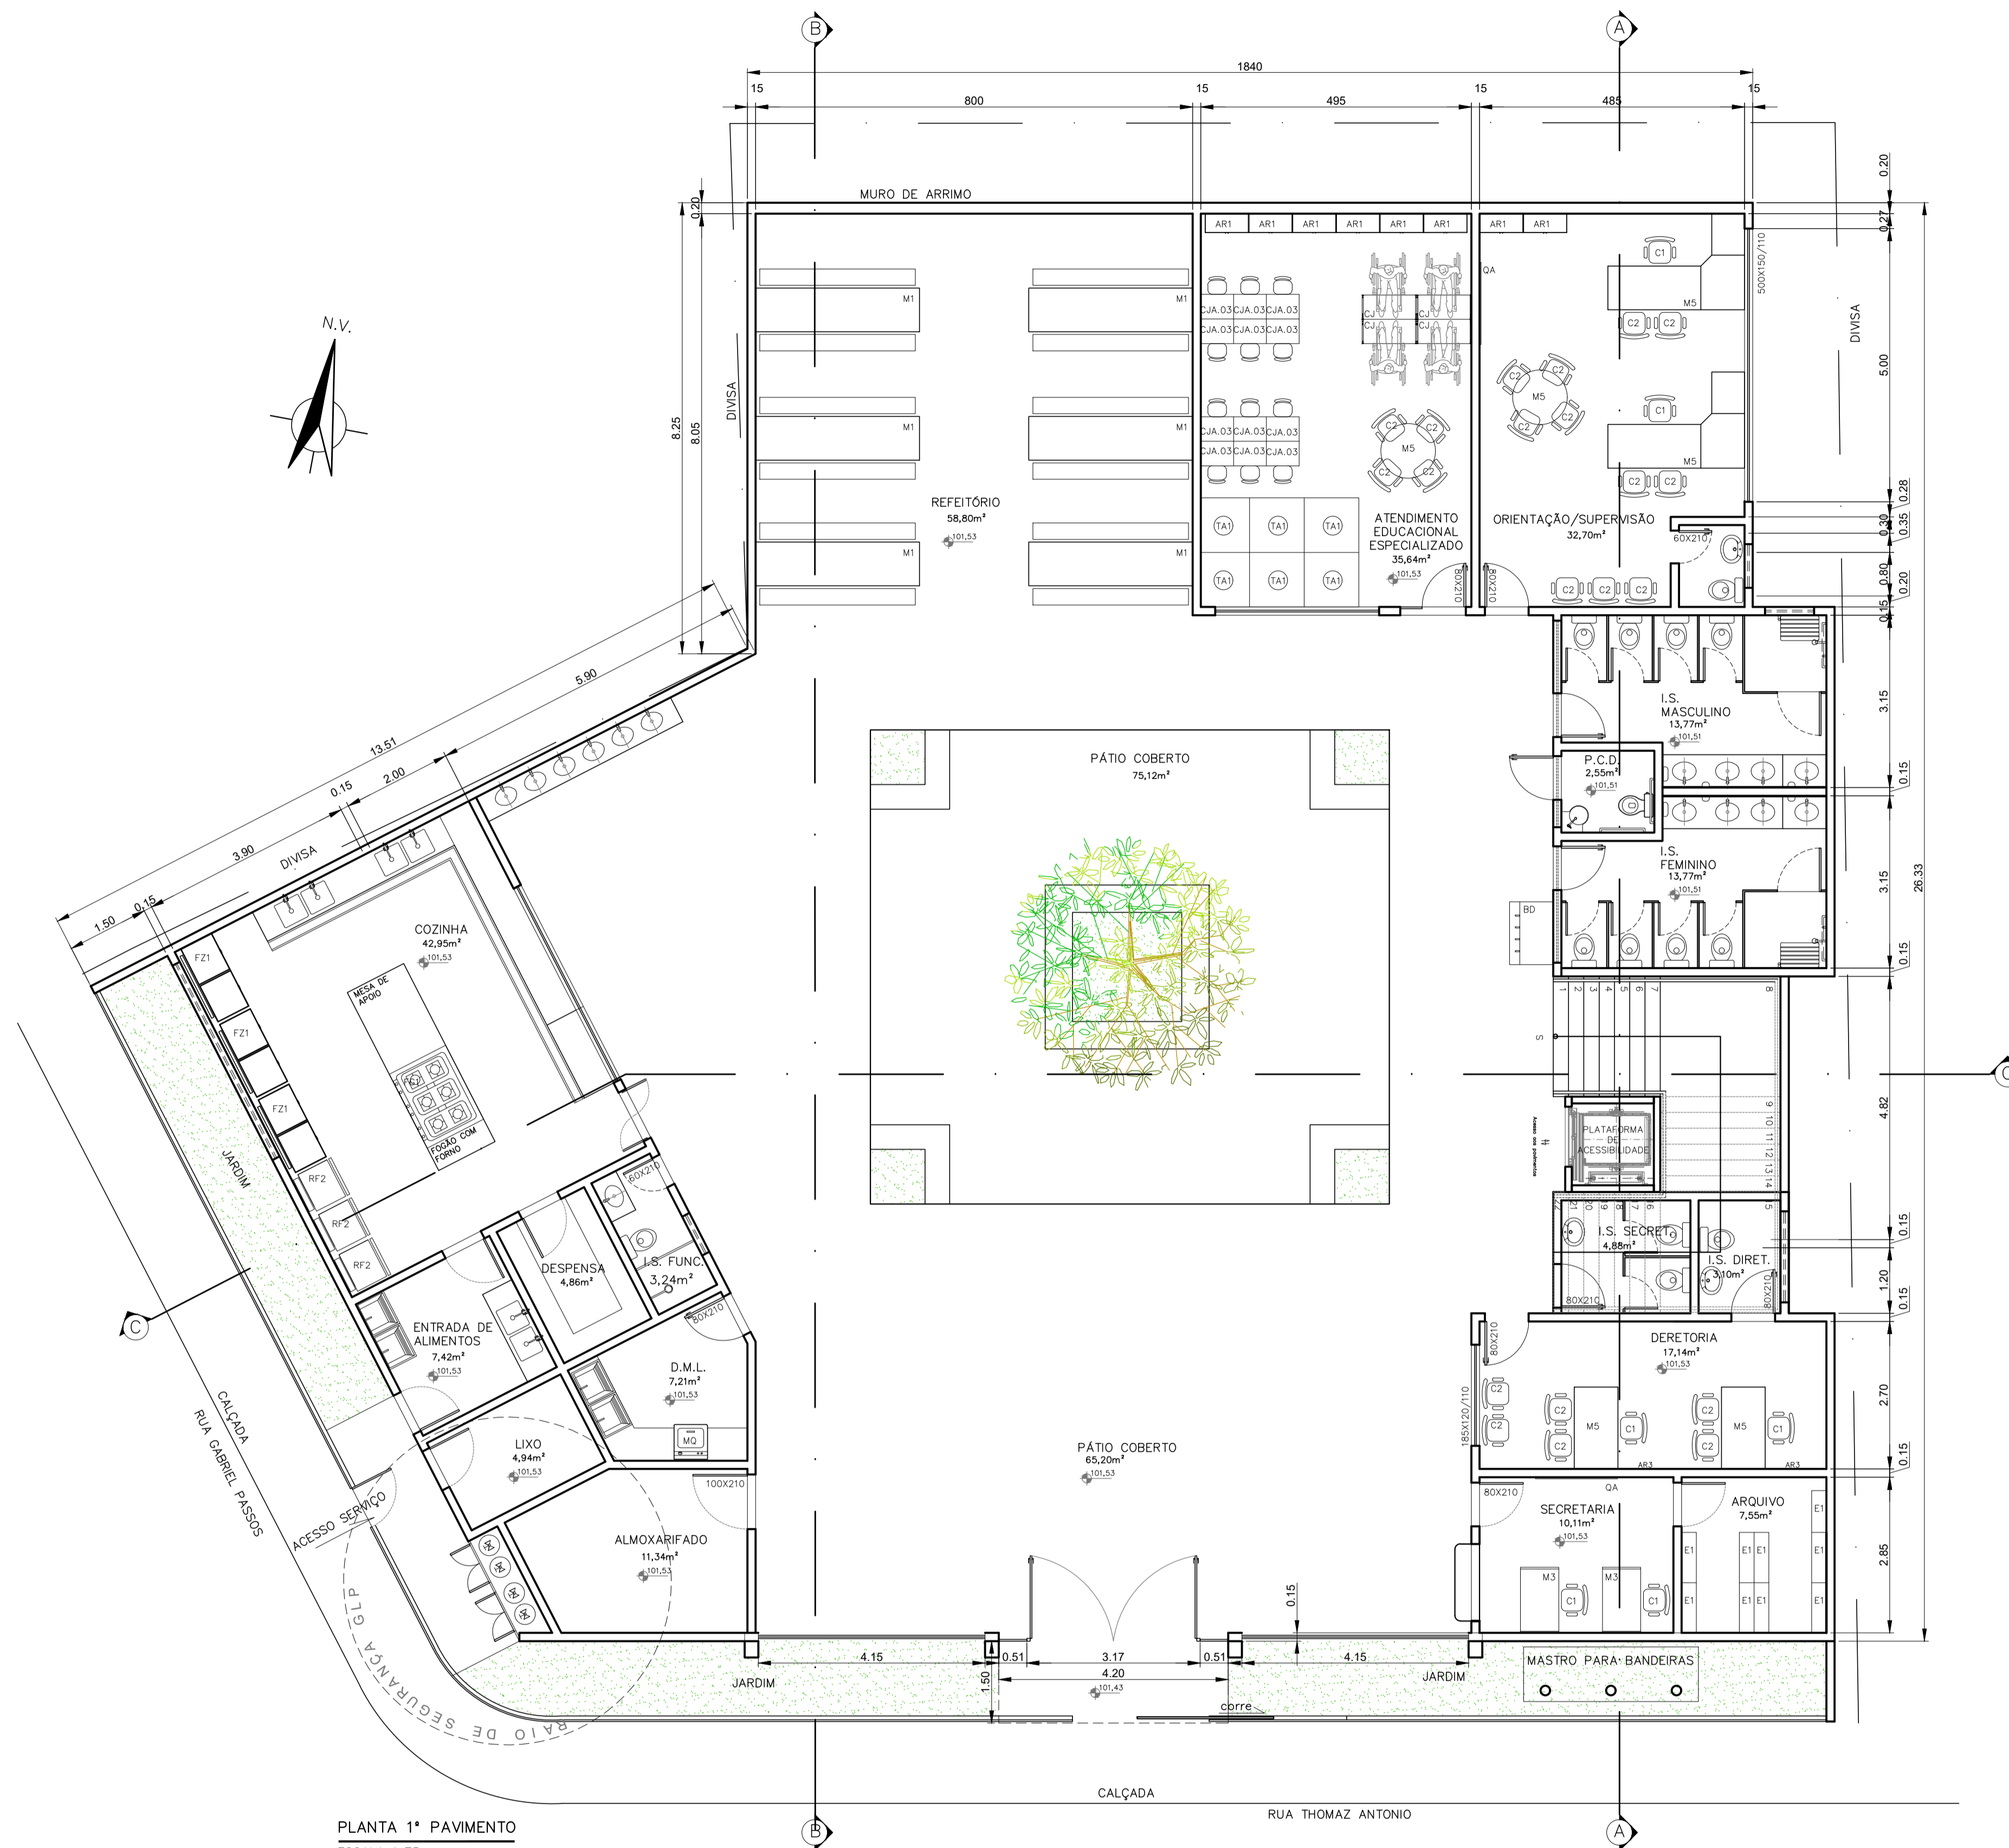

PLANTA 1º PAVIMENTO
 ESCALA 1:75
 ACESSO RUA THOMAZ ANTONIO

LEGENDA DE MOBILIÁRIO POR ANDAR

AMBIENTE	MOBILIÁRIO	DESCRIÇÃO	AMBIENTE	MOBILIÁRIO	DESCRIÇÃO	AMBIENTE	MOBILIÁRIO	DESCRIÇÃO
REFEITÓRIO	M1	MESA RETANGULAR MONOBLOCO COM BORDAS ARREDONDADAS DIM: 75x300x80cm (AxCxL) COM BANCOS RETANGULARES MONOBLOCO DIM: 45x285x35 (AxCxL) BANCO RETANGULAR MONOBLOCO COM BORDAS ARREDONDADAS DIM: 45x180x35cm (AxCxL)	SECRETARIA	M3	MESA DE TRABALHO EM MELAMINA DIM: 75x120x70cm (AxLxP)	COZINHA	FZ1	FREEZER HORIZONTAL 29L
ARQUIVO	E1	ESTANTES EM AÇO COM 5 BANDEJAS DIM: 180x27x92cm (AxLxP)	SECRETARIA ORIENTAÇÃO	QA	QUADRO DE AVISOS EM METAL DIM: 90x150cm (AxL)	COZINHA	FOÇ	FOÇAO INDUSTRIAL 06 QUEIMADORES (3 DUPLIS E 3 SIMPLIS) COM FORNO ACOPLADO
ORIENTAÇÃO / A.E.E.	AR1	ARMÁRIO ALTO EM AÇO 2 PORTAS DIM: 198x90x40cm (AxLxP)	ORIENTAÇÃO A.E.E.	M5	MESA REDONDA EM MELAMINA DIM: 75x100cm (AxL)	PÁTIO	BD	BEBEDOURO INDUSTRIAL 200L INOX
SEC. / DIRET. / ORIENTAÇÃO	C1	CADEIRA GIRATÓRIA COM ALTURA REGULÁVEL DIM: 90x58x58cm (AxLxP)	A.E.E.	TA1	PLACAS DE TATAME EM EVA DIM: 100x100x1,5cm (CxLxE)	A.E.E.	CJA-03	MESA REVESTIDA EM LAMINADO MELAMINICO PARA CRIANÇAS COM ALTURA ENTRE 119 A 142 CM DIM: 59,4x60x45cm (AxCxL) DETALHES NA COR AMARELA CADEIRA COM ASSENTO E ENCOSTO REV. EM PROLIPOPILENO AMARELO DIM: 35x40x31cm (AxLxP)
SEC. / DIRET. / A.E.E.	C2	CADEIRA FIXA PARA REUNIÕES DIM: 90x58x58cm (AxLxP)	ORIENTAÇÃO	M5	MESA ESCRIVANINHA EM L EM MELAMINA DIM: 75x250/175x80/60cm (AxLxP)	D.M.L.	MC	LAVADORA DE ROUPAS LINHA BRANCA 11 Kg
			COZINHA	RF2	REFRIGERADOR DOMÉSTICO "FROSTFREE" 410L			

LEGENDA:

REV.	T.E.	DESCRIÇÃO	PROJ.	PROJ.	VER.	APR.	AUT.	DATA

REVISÕES		
T.E.	TIPO DE EMISSÃO	DATA
RT	ASSINATURA	ASSINATURA
	NOME	ROBERTA SIMONE RODRIGUES DA SILVA CAU/MG: A 60814-9
	PROJETISTA	BRUNA CUNHA GOMES CAU/MG: A117812-1
	PROJETISTA	
	SUPERVISOR	FABIOLA BATISTA PIRES CREA/MG: 78.851/D

CONEP CONSULTORIA PREFEITURA MUNICIPAL DE MURIAÉ SECRETARIA DE OBRAS

PROJETO ARQUITETÔNICO

PROJETO BÁSICO
 BAIRRO INCONFIDÊNCIA

ESCOLA MUNICIPAL PROF. ESMERALDA VIANNA
 IMPLANTAÇÃO E PLANTA LAYOUT 1º PAVIMENTO

REV. Nº: 00
 DATA: 05-04/2021

ESCALA INDICADAS: FOLHA 02 DE 24