


PLANTA DE SITUAÇÃO  
ESCALA - 1/500



LOCALIZAÇÃO

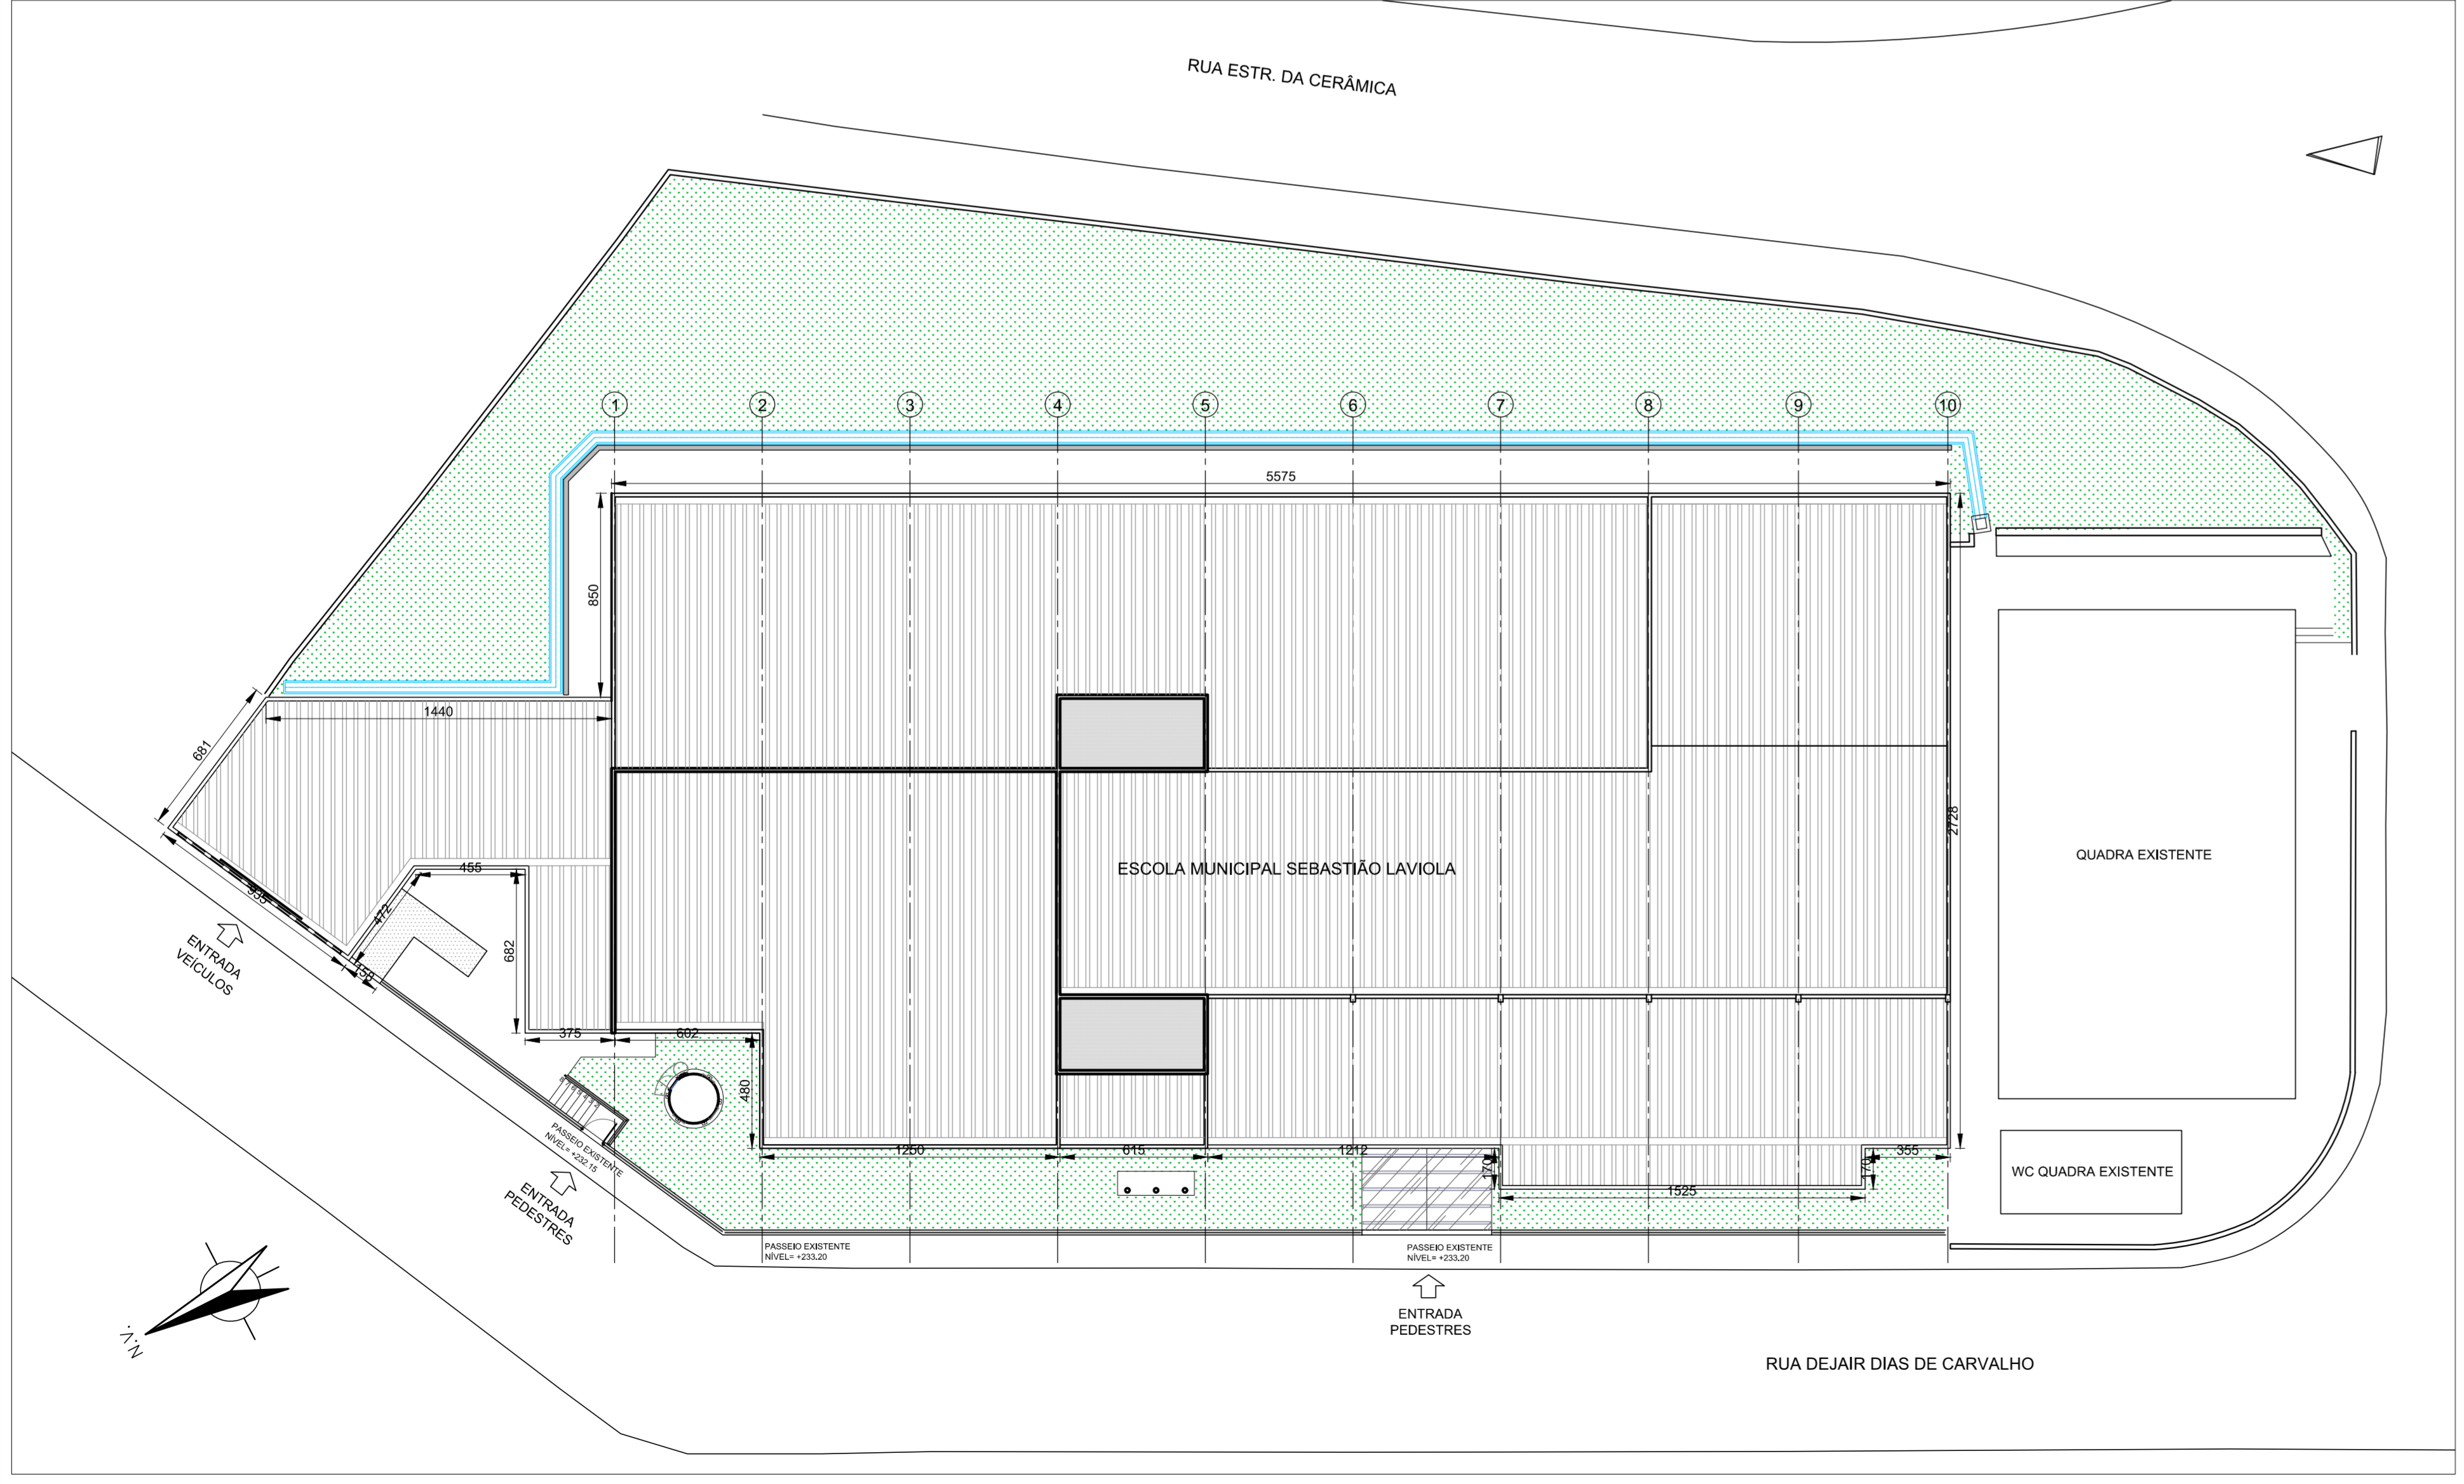

PLANTA DE LOCALIZAÇÃO  
ESCALA - 1/200



LOCALIZAÇÃO

NOTAS:

ÁREA DO TERRENO: 2.500,00 M2  
ÁREA CONSTRUÍDA: 2.545,30,00 M2

LEGENDA:

REV.	T.E.	DESCRIÇÃO	PROJ.	PROJ.	VER.	APR.	AUT.	DATA
REVISÕES								
T.E.	(A) PRELIMINAR	(D) PARA COTAÇÃO	(G) CONFORME CONSTRUÍDO					
TIPO DE EMISSÃO	(B) PARA APROVAÇÃO	(E) PARA CONSTRUÇÃO	(H) CANCELADO					
	(C) PARA CONHECIMENTO	(F) CONFORME COMPRADO						
APROVAÇÃO			ASSINATURA			DATA		
RT	ASSINATURA							
NOME	ROBERTA SILVA	CAU/MG: A. 60814-9						AGO/2021
PROJETISTA	VANDER							AGO/2021
PROJETISTA								
SUPERVISOR	FABIOLA BATISTA PIRES	CREA/MG: 78.851/D						AGO/2021

**CONEP** PREFEITURA MUNICIPAL DE MURIAÉ  
SECRETARIA DE EDUCAÇÃO

**PROJETO ARQUITETÔNICO**

PROJETO BÁSICO  
RUA SIMEÃO FERES - BAIRRO SAFIRA  
ESCOLA MUNICIPAL SEBASTIÃO LAVIOLA  
PLANTAS DE SITUAÇÃO E LOCALIZAÇÃO

ESCALA: 1:100

REV.: 00 N°: 05-06/2021

FOLHA: 01 DE 23