

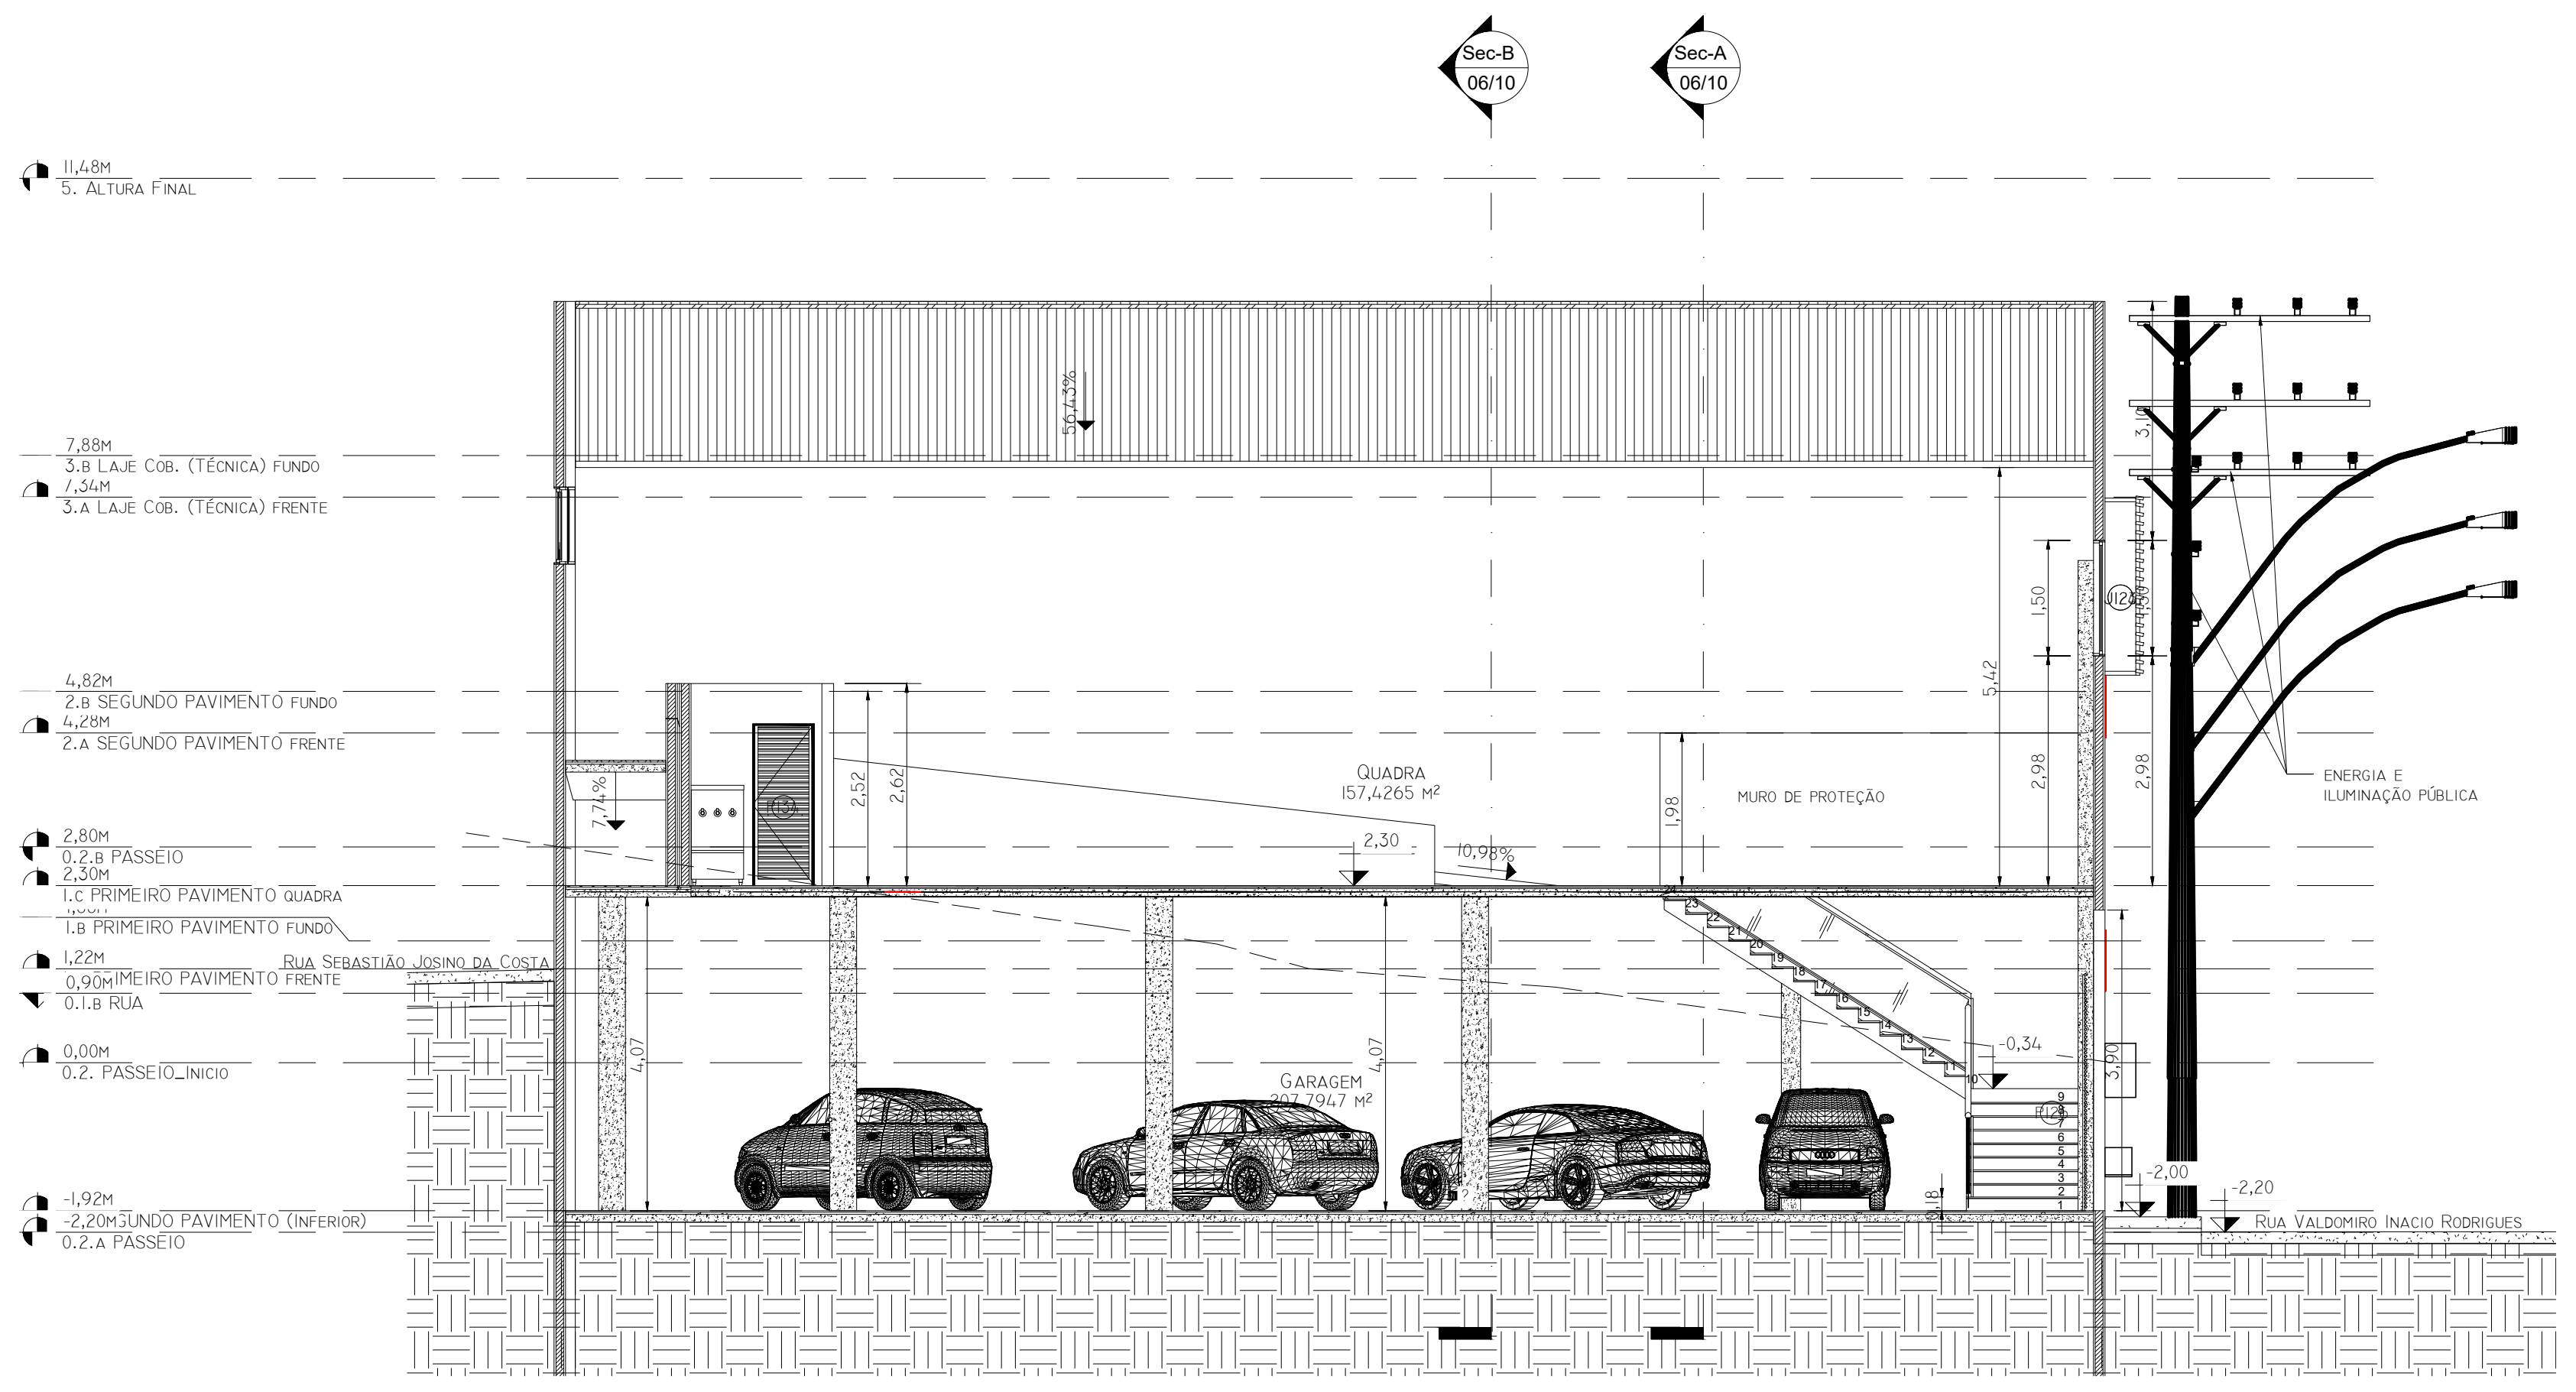


NOTAS:
 DEL.: PAREDES NÃO COTADAS, CONSIDERAR ESPESURA DE 0,20M.
 TIPO DE EDIFICAÇÃO (NBR 9077/DEZ. 2001):
 EDUCACIONAL/PRE-ESCOLAR - E5

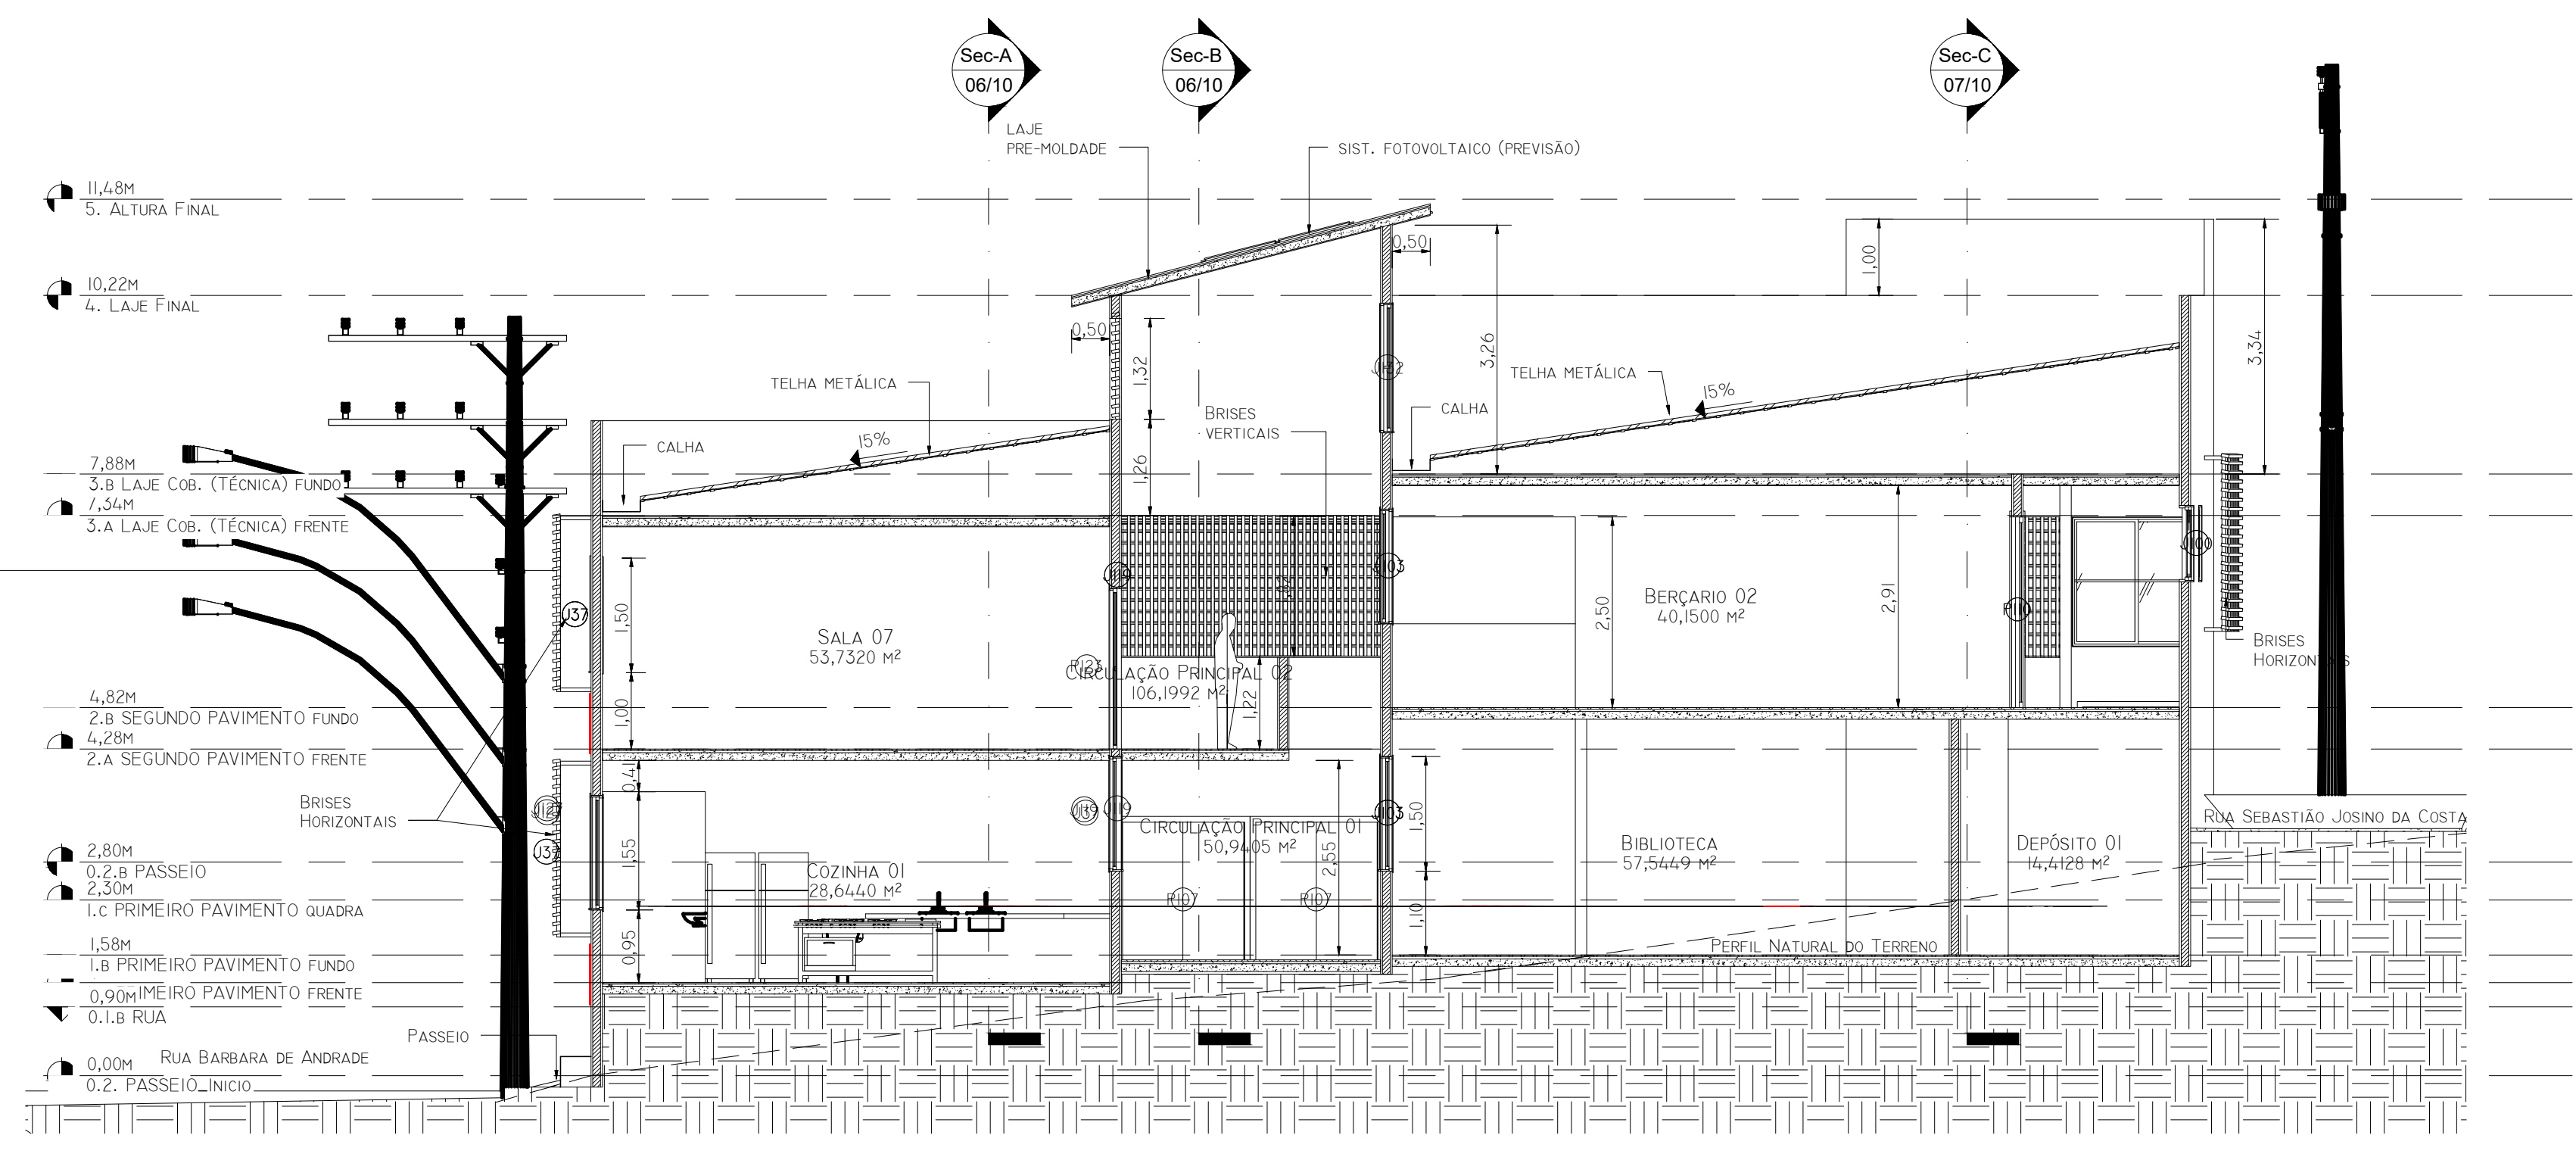

1 CORTE TRANSVERSAL "E"
 1 : 75

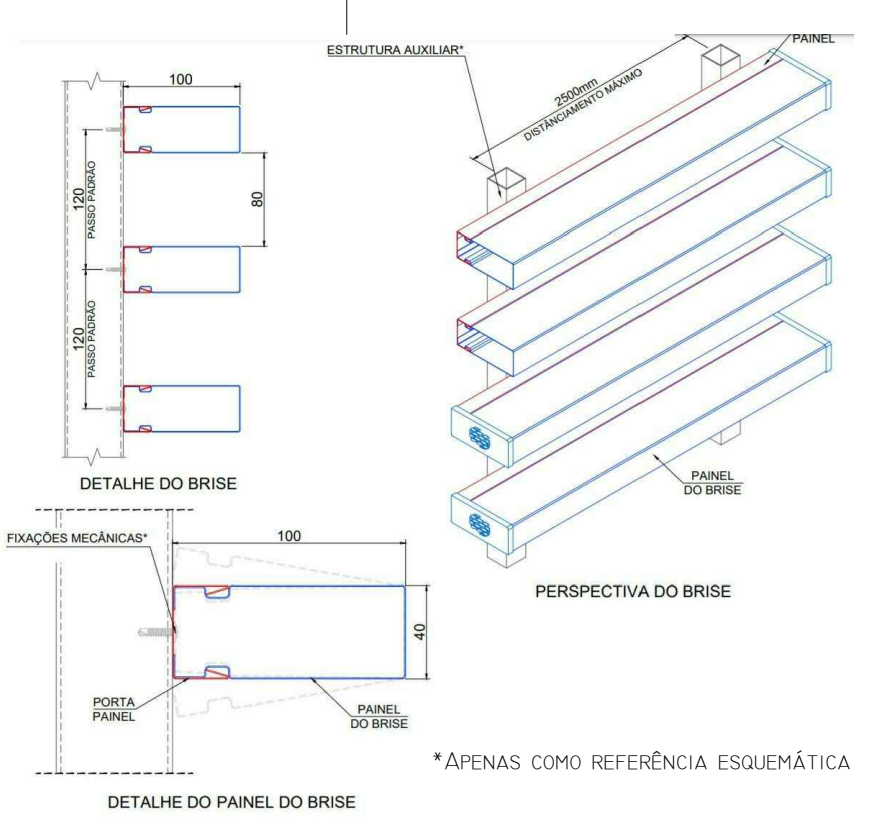

2 CORTE TRANSVERSAL "G"
 1 : 75

LEGENDA:

REV.:	T.E.:	DESCRIÇÃO:	PROJ.:	PROJ.:	VER.:	APR.:	AUT.:	DATA:
REVISÕES:								
T.E.:	(B) PARA APROVAÇÃO (D) PARA COTAÇÃO (E) PARA CONSTRUÇÃO.							
TIPO DE EMISSÃO:								
APROVAÇÃO:	ASSINATURA:							DATA:
R.T.:	ASSINATURA:							SETEMBRO/2021
	NOME:	HENRIQUE VITAL DO CARMO FREITAS		CREA:188562/D				
	PROJETISTA:							
	SUPERVISÃO:	FABIOLA BATISTA PIRES		CREA/MG: 78.851/D				

CONEP CONSULTORIA PREFEITURA MUNICIPAL DE MURIAÉ SECRETARIA DE EDUCAÇÃO

PROJETO ARQUITETÔNICO

PROJETO BÁSICO DE REFORMA
RUA BARBARA DE ANDRADE - BAIRRO AEROPORTO
ESCOLA MUNICIPAL PROFESSORA ESTELLA FIDELES

CORTES

REV.:	UNIDADE:	FOLHA:
08	OS-05/2021	AI 08/10

ESCALAS: INDICADAS.