




SEÇÃO 01 TRANSVERSAL DO MURO VERTCON D - H MAX. = 16,20m  
ESCALA: 1:100

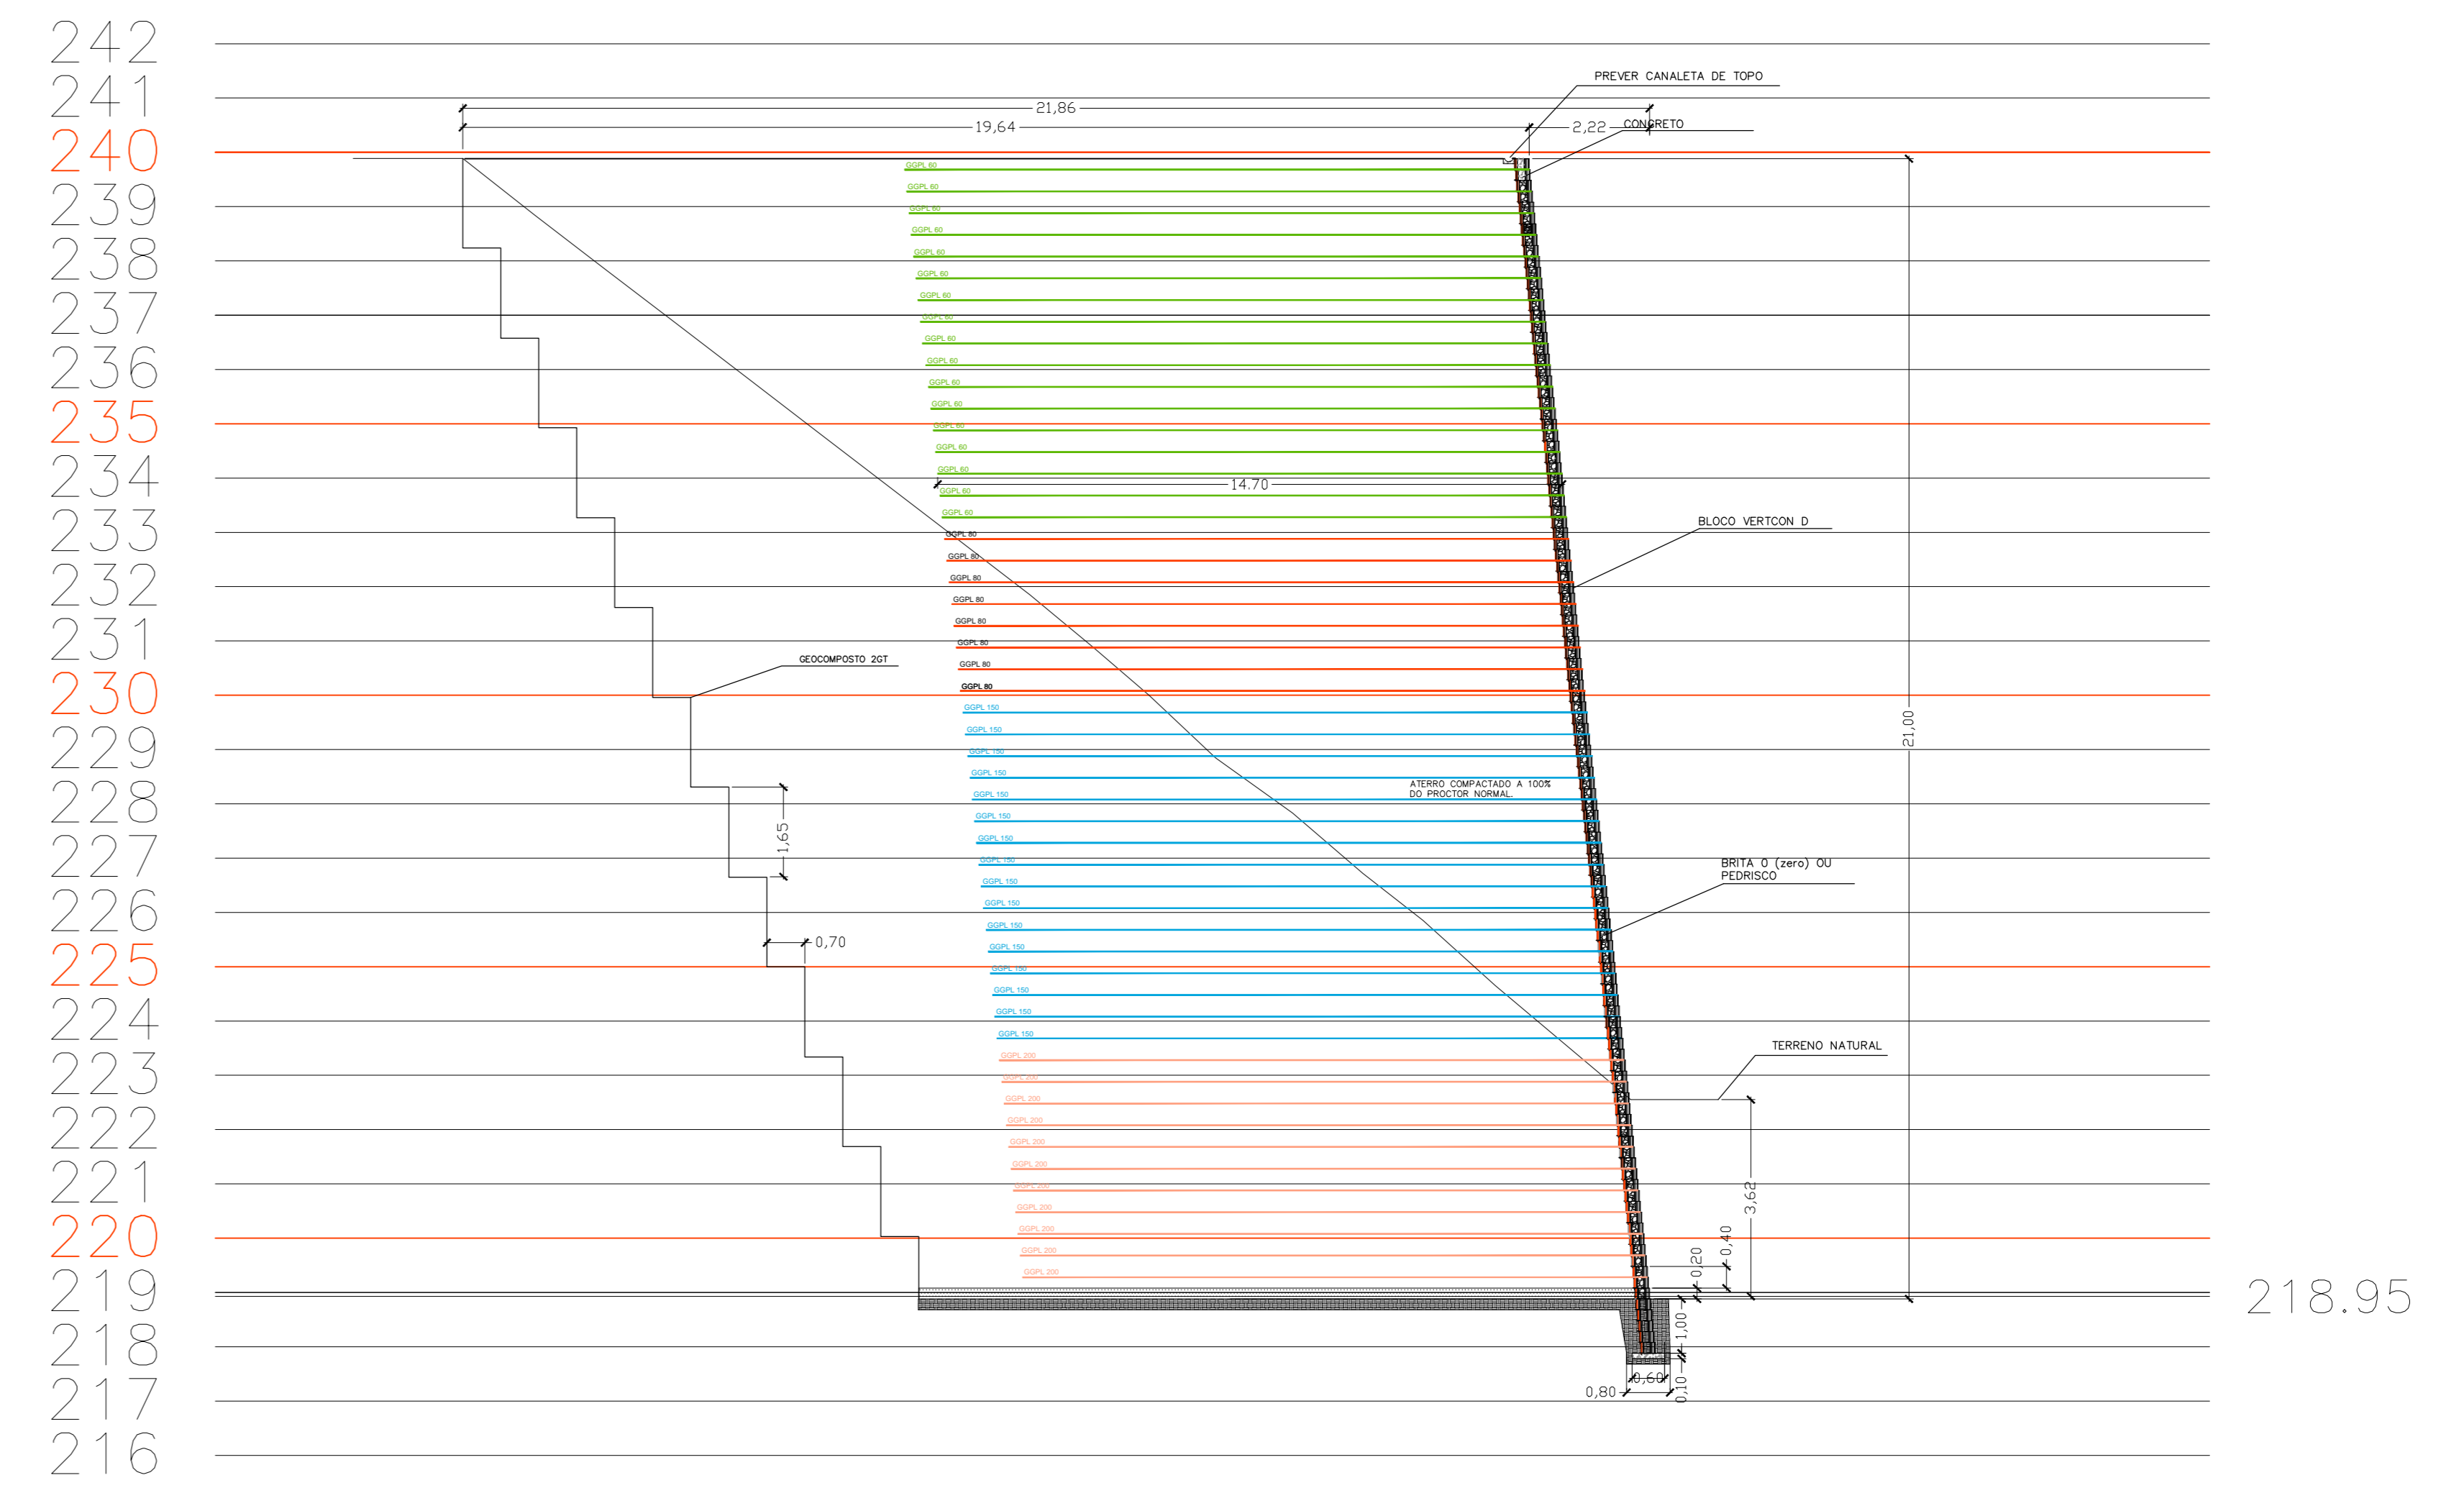

SEÇÃO 02 TRANSVERSAL DO MURO VERTCON D - H MAX. = 21,00m  
ESCALA: 1:100

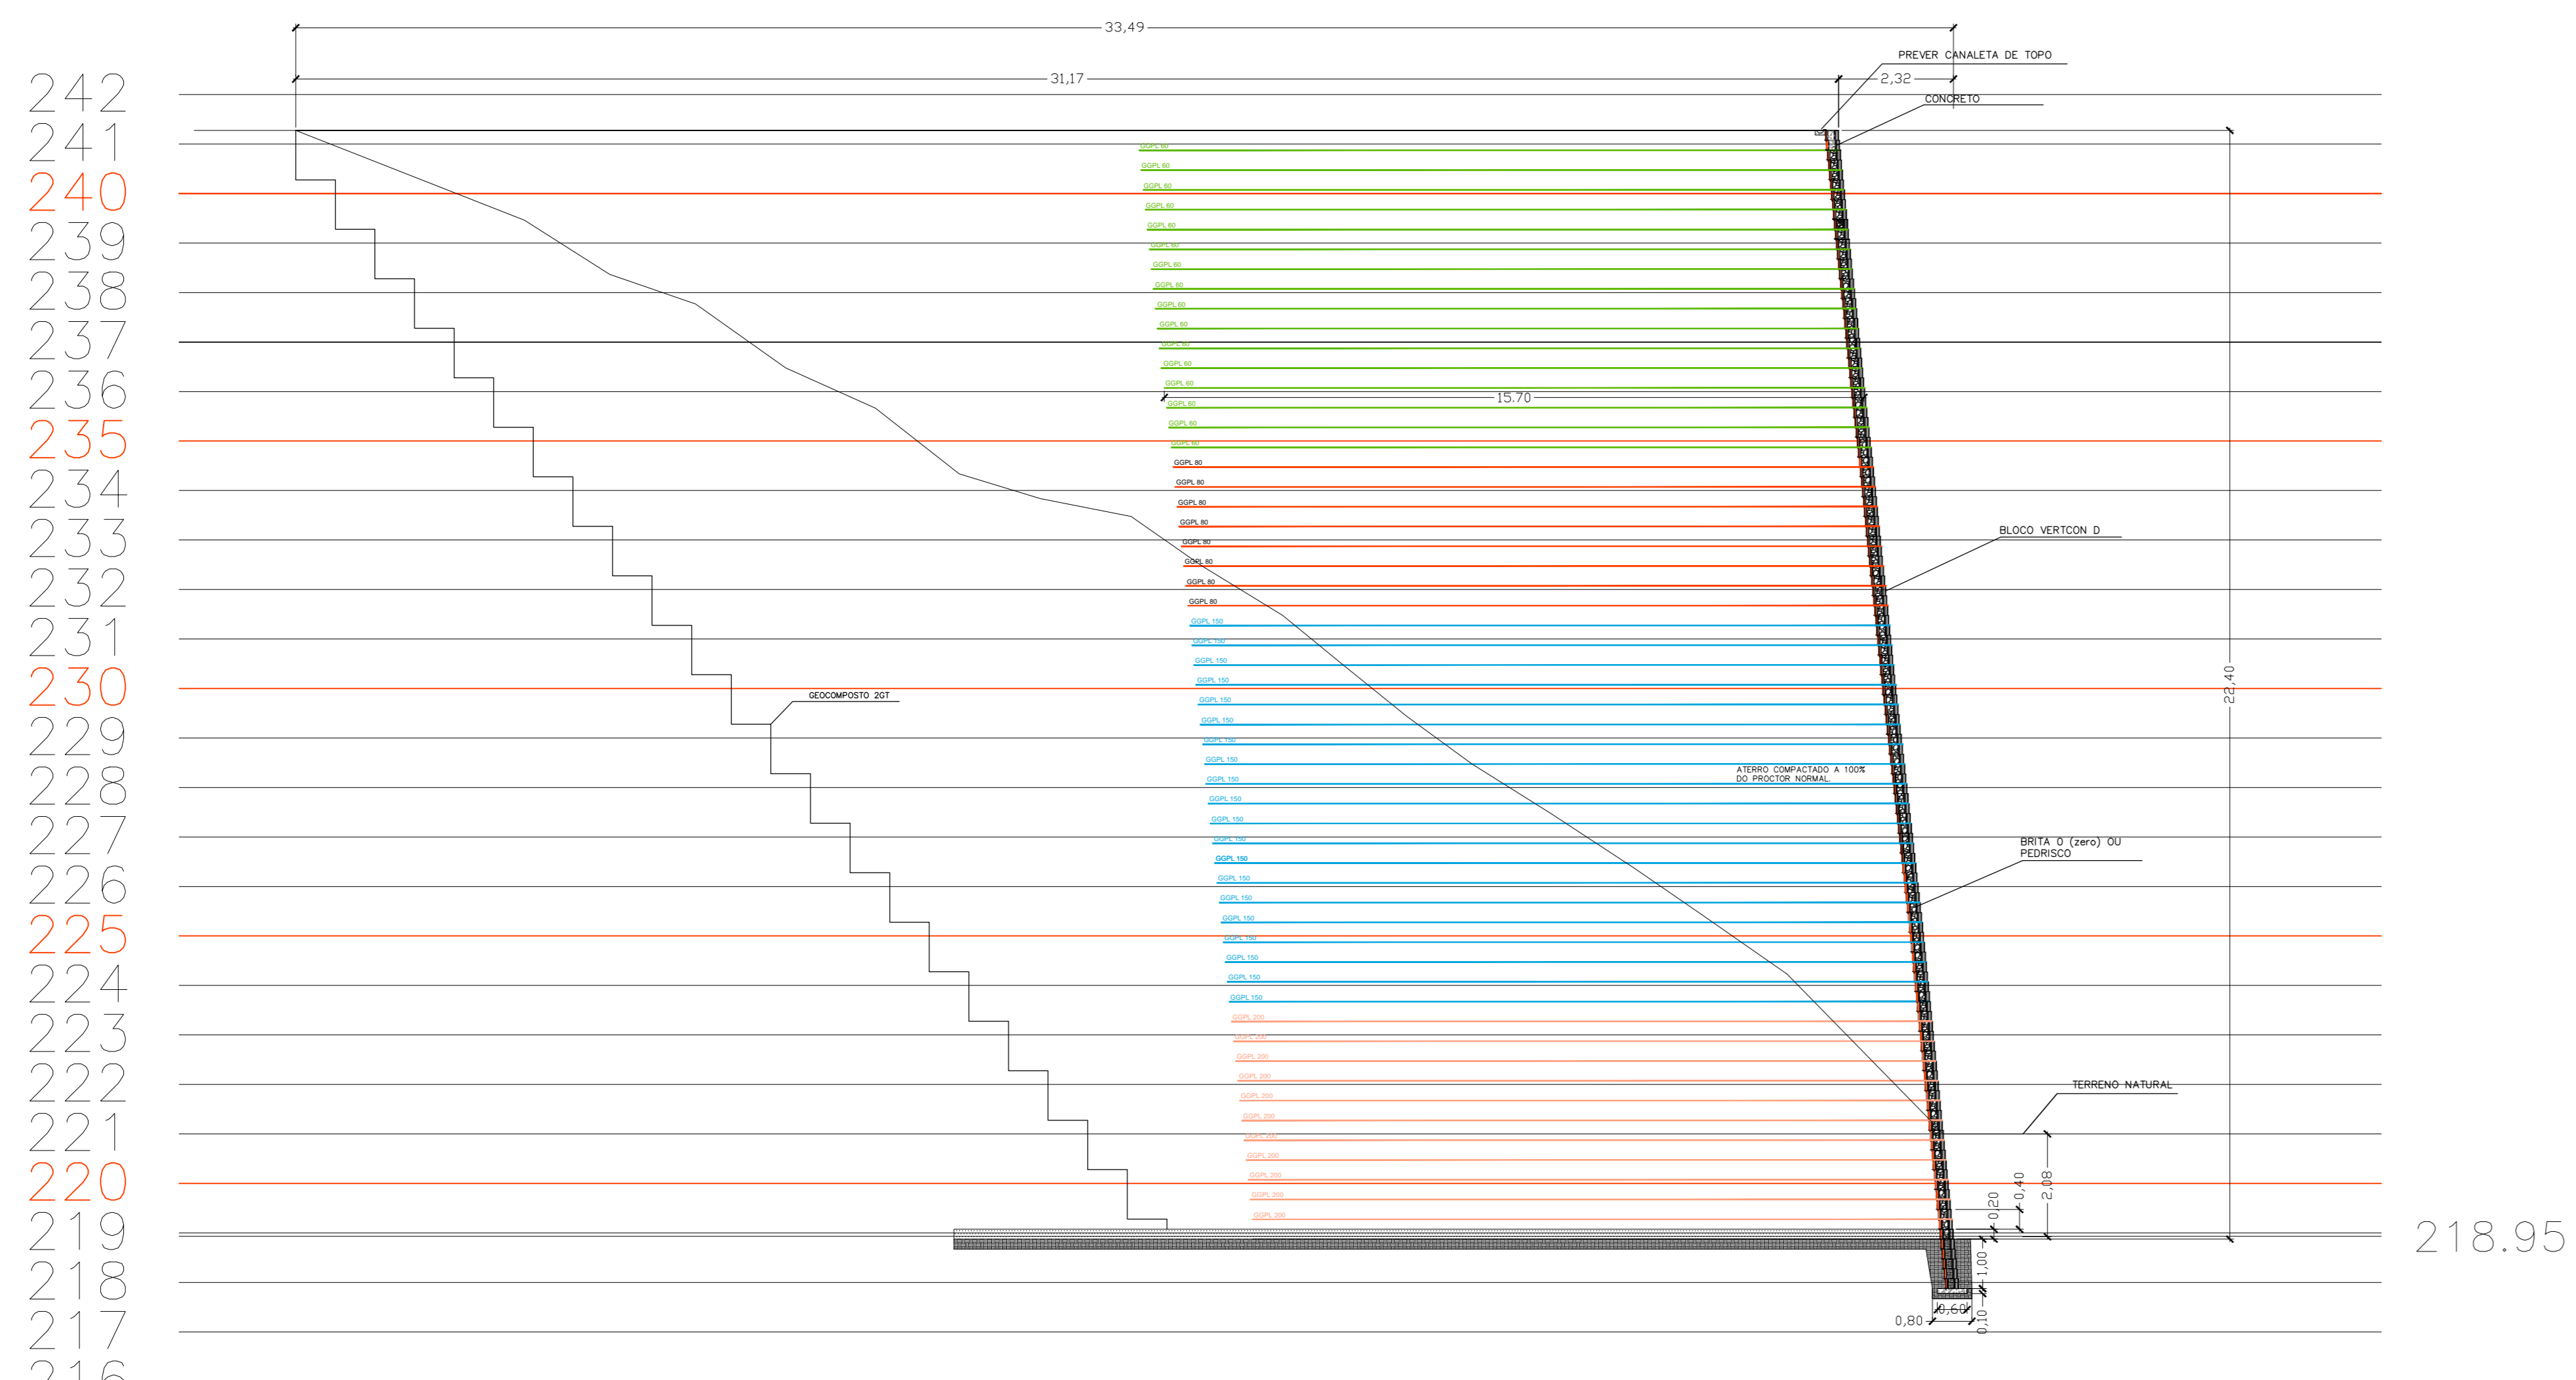

SEÇÃO 03 TRANSVERSAL DO MURO VERTCON D - H MAX. = 22,40m  
ESCALA: 1:100

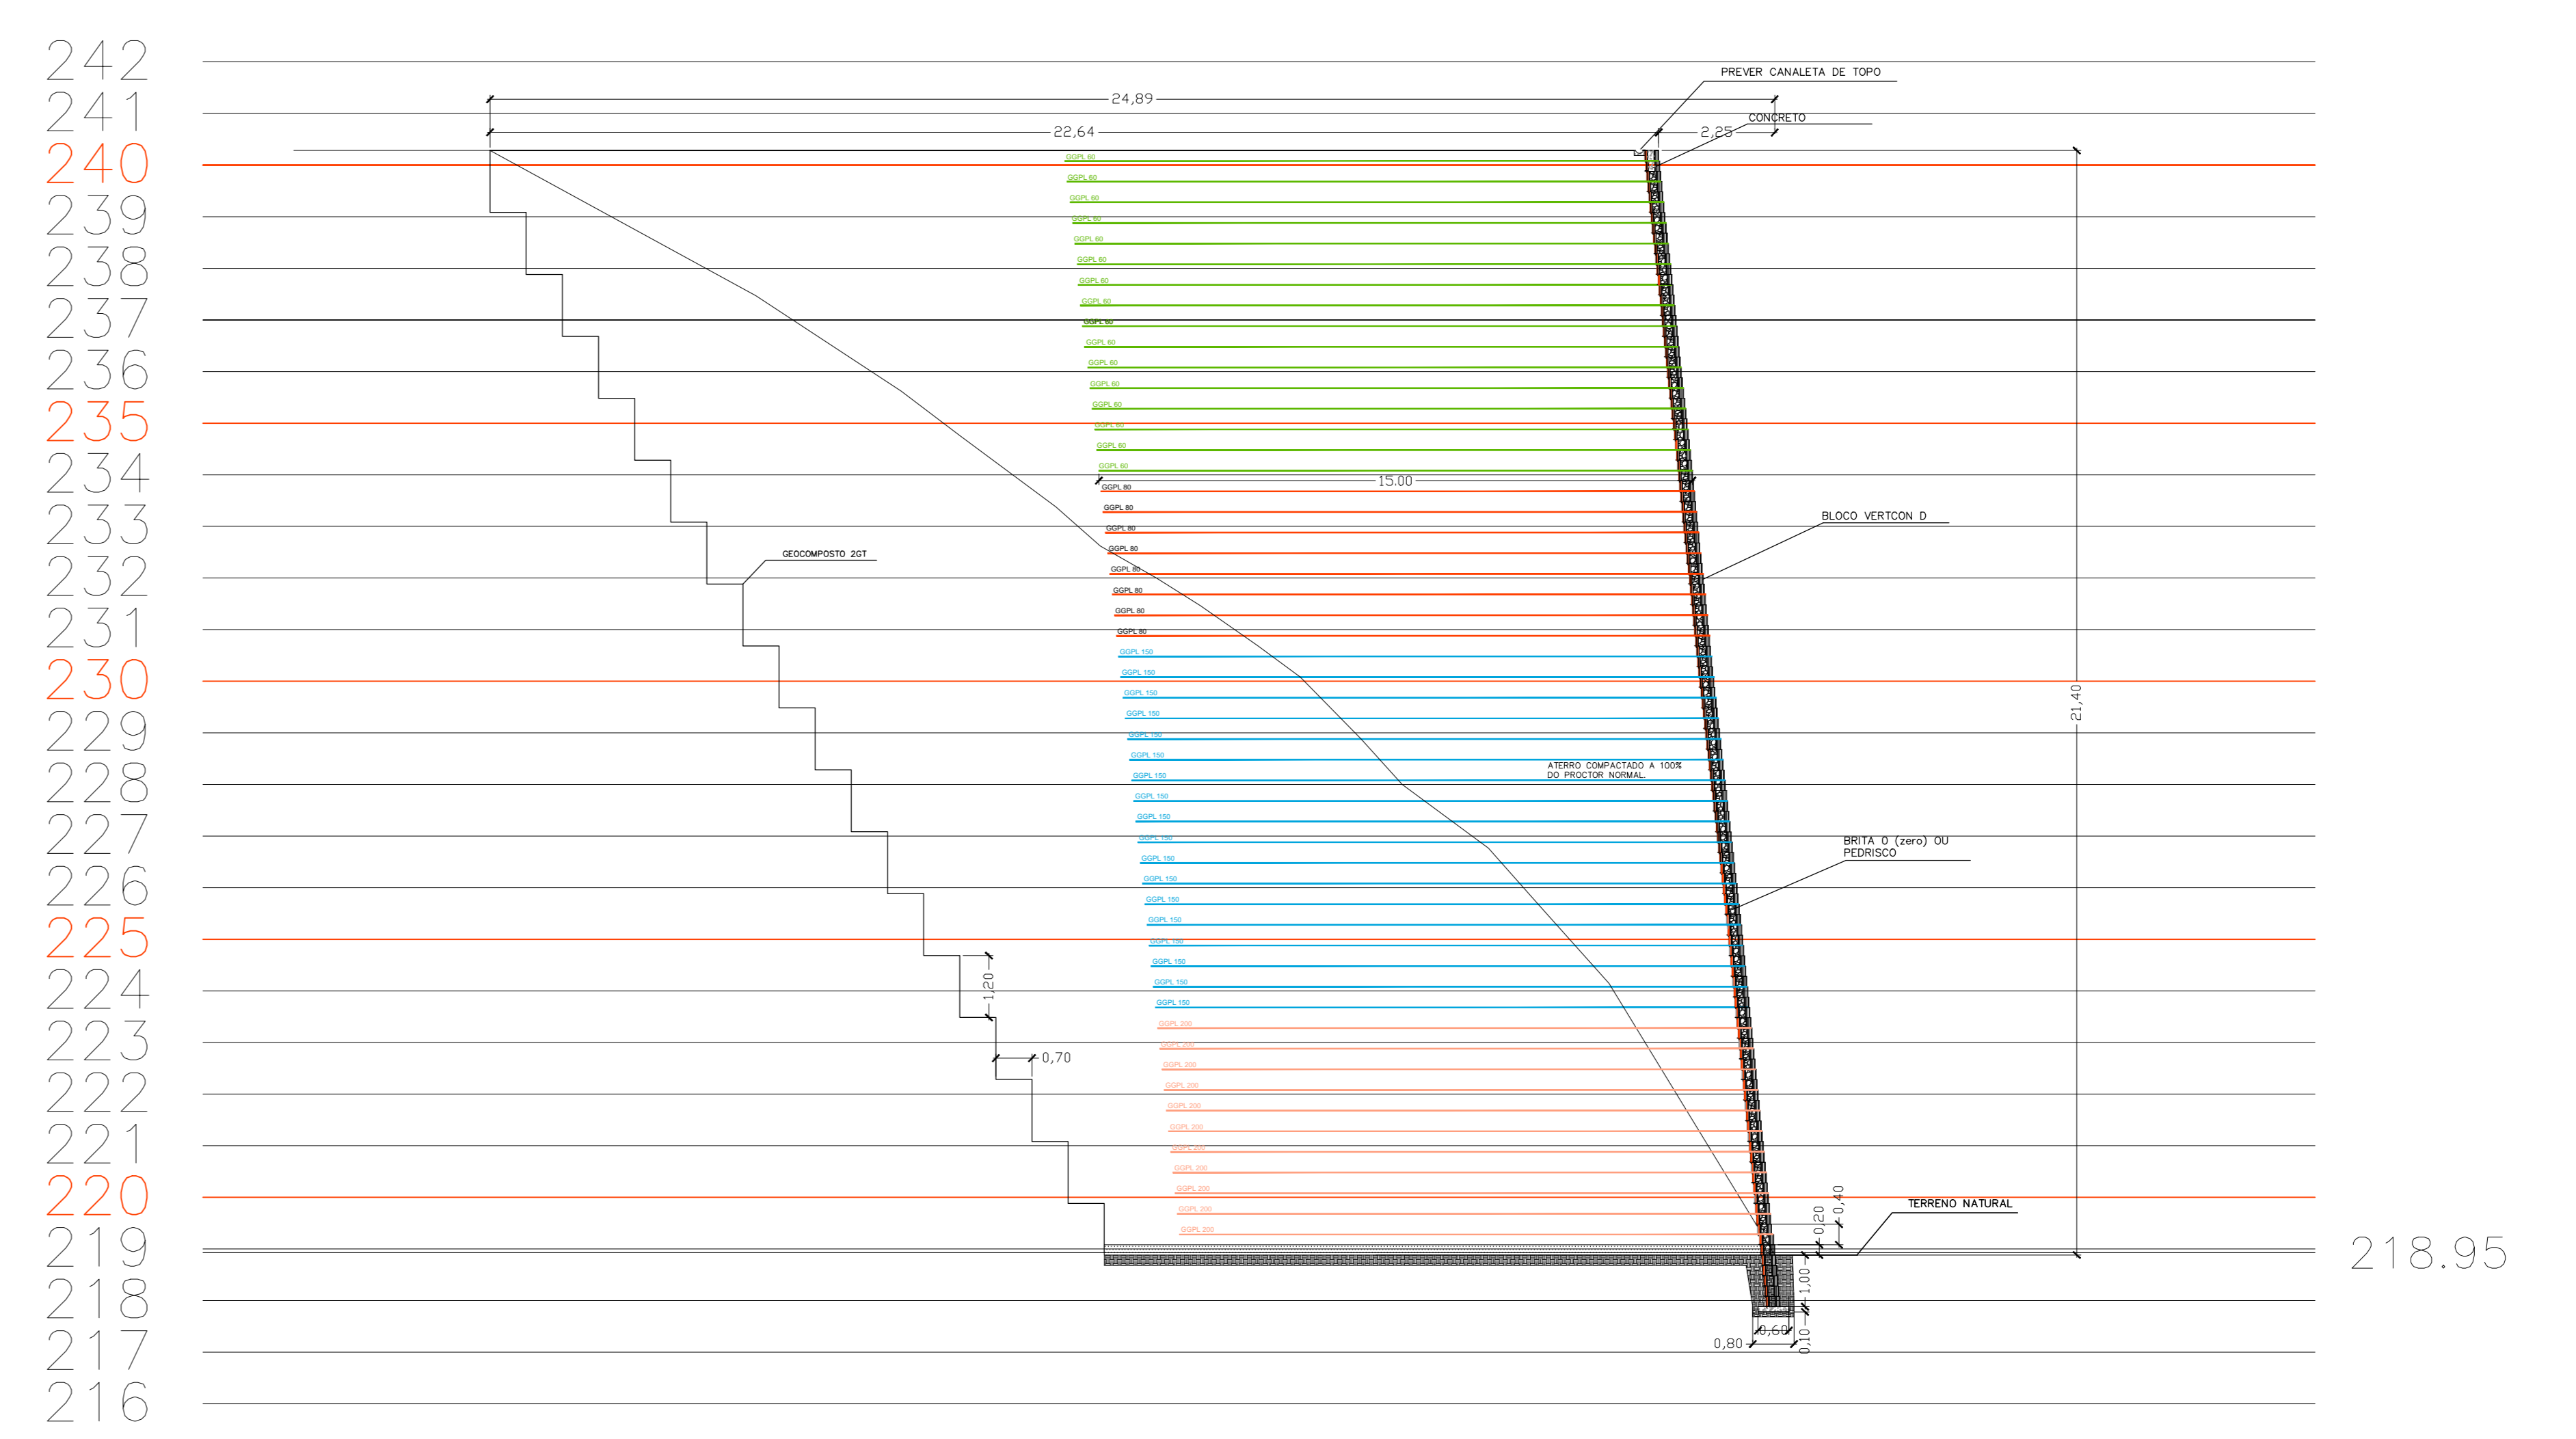

SEÇÃO 04 TRANSVERSAL DO MURO VERTCON D - H MAX. = 21,40m  
ESCALA: 1:100



PREFEITURA MUNICIPAL DE MURIAÉ  
SECRETARIA DE OBRAS PÚBLICAS

HORTO FLORESTAL DE MURIAÉ-MG  
PROJETO PARA CONSTRUÇÃO DE MURO DE CONTENÇÃO EM SOLO ARMADO  
DO HORTO FLORESTAL DE MURIAÉ-MG

PREFEITURA DE MURIAÉ (CNPJ: 17.841.881/0001-76)

PREFEITO JOSÉ BRAZ

SECRETARIA DE OBRAS PÚBLICAS

CARLOS GERALDO ROCHA KNEIP  
RESPONSÁVEL

R. T. PROJETO ARQ.

CARLOS GERALDO ROCHA KNEIP  
ENGR. CIVIL CREA - 113388/0

DESCRIÇÃO:  
SEÇÕES TRANSVERSAIS DO MURO DE CONTENÇÃO

LOCAL: HORTO FLORESTAL - MURIAÉ - MG

ARQUIVO: MURO HORTO FLORESTAL DWG

ESC: INDICAÇÕES

DATA: 06/2021

03/06