


DETALHES LIGAÇÕES TÉRREO 01
1:50

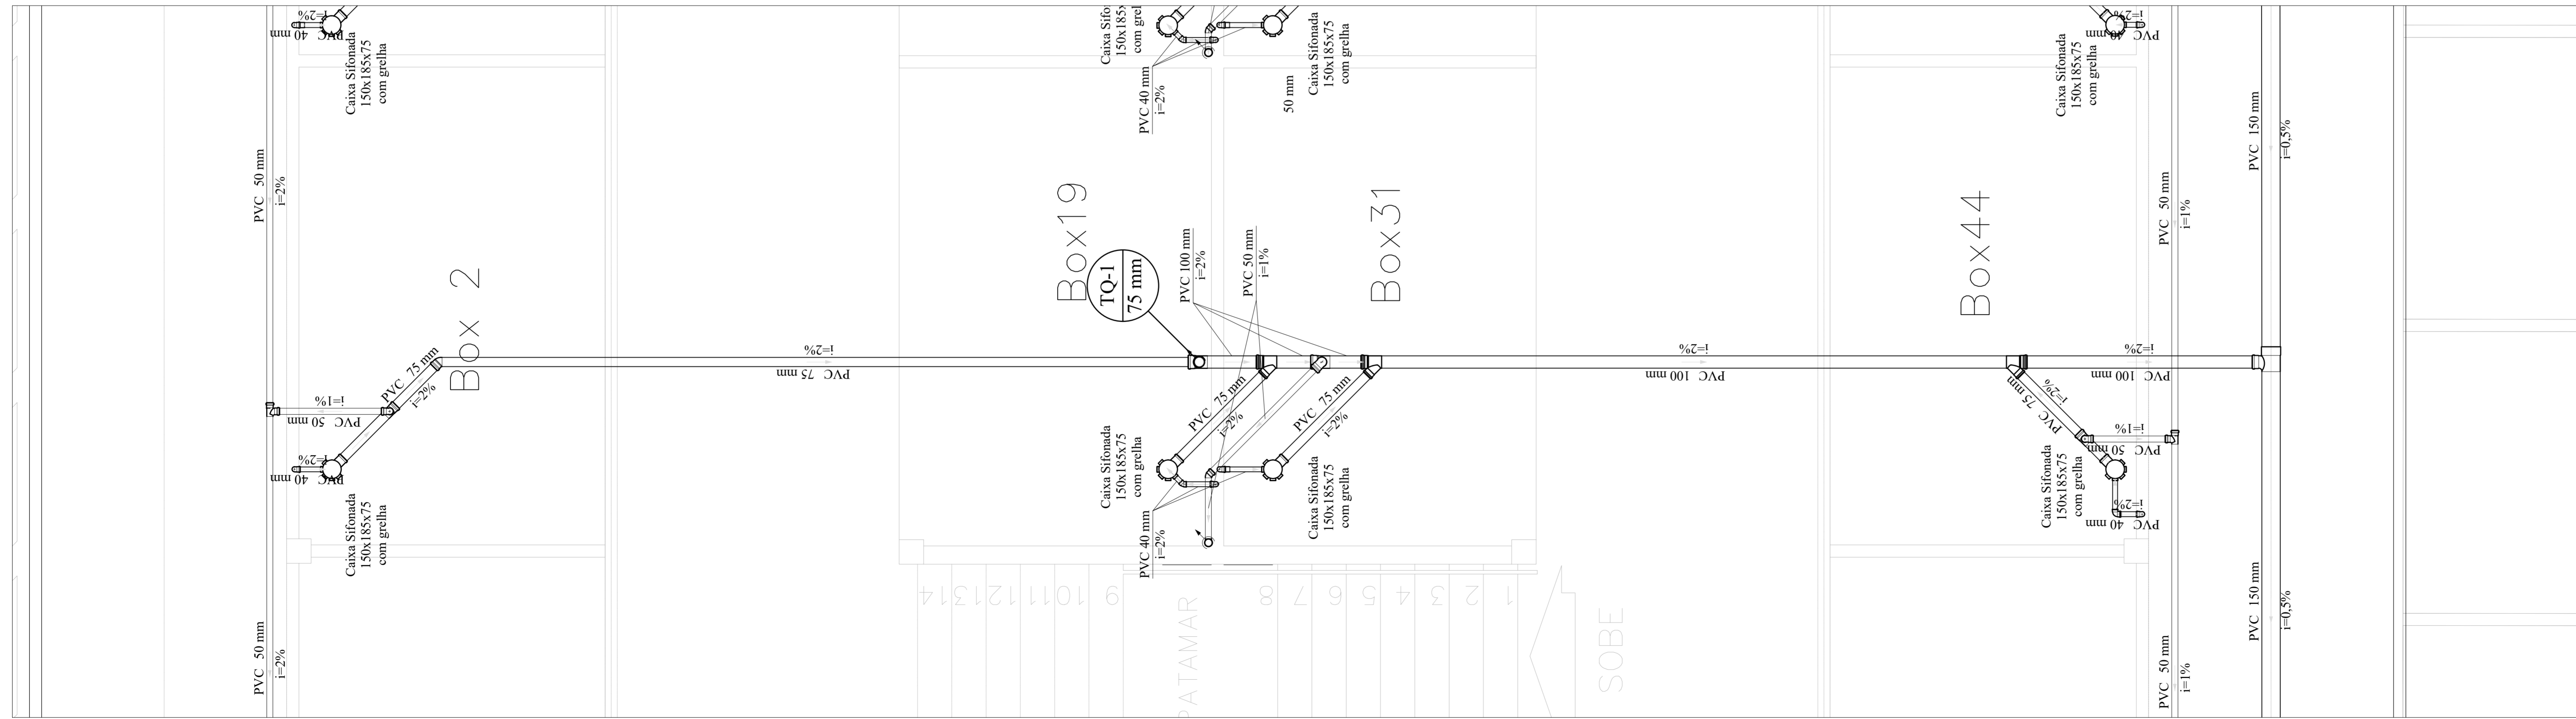

DETALHES LIGAÇÕES TÉRREO 01
1:50

NOTAS:

NÍVEIS DOS DETALHES A SEREM CONSIDERADOS A PARTIR DO NÍVEL DE IMPLANTAÇÃO DO PAVIMENTO.

LEGENDA:

REV.	TE.	DESCRIÇÃO	PROJ.	PROJ.	VER.	APR.	AUT.	DATA
REVISÕES								
TIPO DE EMISSÃO		(1) PRELIMINAR	(2) PARA COTAÇÃO	(3) CONFIRMAR CONSTRUÇÃO	(4) PARA APROVAÇÃO	(5) PARA CONSTRUÇÃO	(6) CANCELADO	
		(7) PARA COMPLEMENTO	(8) CONFIRMAR COMPLEMENTO					

APROVAÇÃO		ASSINATURA		DATA
RT	ASSINATURA			
NOME	NAYARA CONCEIÇÃO SOUZA OLIVEIRA	CREA/MG:	331510MG	OUT/2022
PROJETISTA	NAYARA CONCEIÇÃO SOUZA OLIVEIRA	CREA/MG:	331510MG	OUT/2022
SUPERVISOR	FABIOLA BATISTA PIRES	CREA/MG:	78.851/D	OUT/2022

CONEP PREFEITURA MUNICIPAL DE MURIAÉ SECRETARIA DE OBRAS

PROJETO HIDROSSANITÁRIO – ESGOTO

PROJETO BÁSICO
AMPLIAÇÃO DO MERCADO DO PRODUTOR MUNICIPAL
RUA SINVAL FLORÊNCIO DA SILVA, BAIRRO CENTRO
PLANTA TÉRREO E DETALHES DE LIGAÇÃO

REV: 00 Nº: 05-36/2022 ESCALA: INDICADAS FOLHA: 02 DE 03