


1 **R-Cobertura GERAL**
ESCALA - 1 : 100

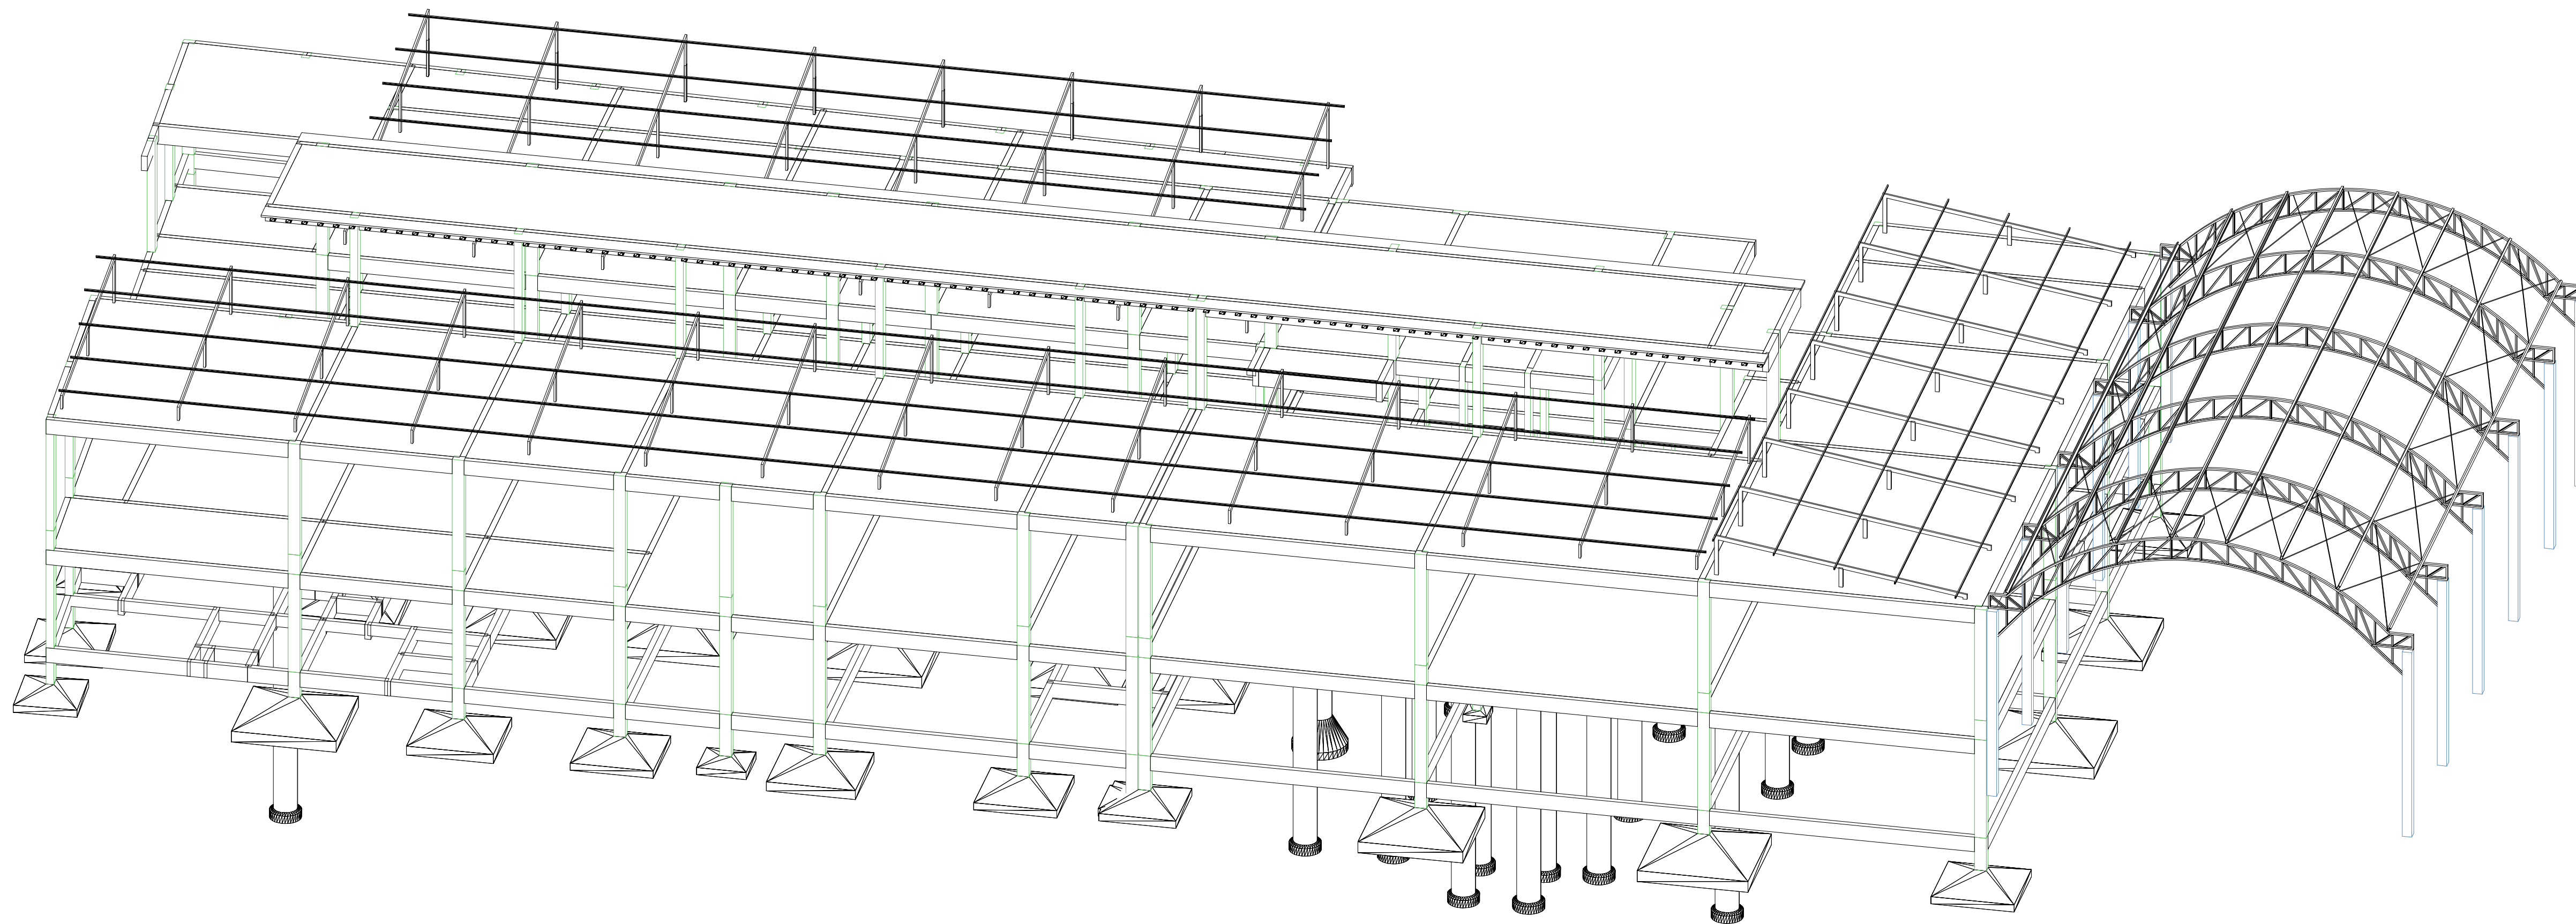

2 **Vista 3D**
ESCALA -

REV.	T.E.	DESCRIÇÃO	PROJ.	PROJ.	VER.	APR.	AUT.	DATA
REVISÕES								
T.E. TIPO DE EMISSÃO		(B) PARA APROVAÇÃO						
APROVAÇÃO			ASSINATURA				DATA	
RT	ASSINATURA							OUTUBRO/2021
	NOME	HENRIQUE VITAL DO CARMO FREITAS	CREA/MG:	188562				
	SUPERVISOR	FABIOLA BATISTA PIRES	CREA/MG:	78.851/D				
ÁREA CONSTR:		484,16 m ²						
		PREFEITURA MUNICIPAL DE MURIAÉ SECRETARIA DE EDUCAÇÃO						
PROJETO ESTRUTURAL COBERTURA METÁLICA – VISTAS 3D								
ESCOLA MUNICIPAL STELLA FIDELES RUA BARBARA DE ANDRADE, 144, AEROPORTO, MURIAÉ/MG								
DETALHES, LEGENDA E OUTROS.								
REV.:	Nº:							ESCALA
00		OS-05/2021						INDICADAS
								FOLHA
								01 DE 03