

NOTAS:

01- TOPOGRAFIA FORNECIDA PELA PREFEITURA

02- ETAPA 01: ESTACA 0+0,00 A 58+0,00 (TRECHO 1 a 6) REPASSE OGU 1079773-83 - SICONV 918441/2021;

TRECHO 01- E: 0+0,00 ATÉ 11+0,00;
TRECHO 02- E: 11+0,00 ATÉ 22+0,00;
TRECHO 03- E: 22+0,00 ATÉ 33+0,00;
TRECHO 04- E: 33+0,00 ATÉ 44+0,00;
TRECHO 05- E: 44+0,00 ATÉ 55+0,00;
TRECHO 06- E: 55+0,00 ATÉ 58+0,00.


03- ETAPA 02: ESTACA 58+0,00 A 85+0,00 (TRECHO 7 a 9) REPASSE OGU 1080816-47 - SICONV 922389/2021;

TRECHO 07- E: 58+0,00 ATÉ 70+0,00;
TRECHO 08- E: 70+0,00 ATÉ 80+0,00;
TRECHO 09- E: 80+0,00 ATÉ 85+0,00.

03- FAIXA DE DOMÍNIO DE 9m, EXCETO PARA DRENAGEM QUE É DE 30m, CONFORME LEI MUNICIPAL 6486/2022


LEGENDA:

- TERRENO NATURAL
- TERRENO PROJETADO
- ▨ ATERRO
- ▨ CORTE

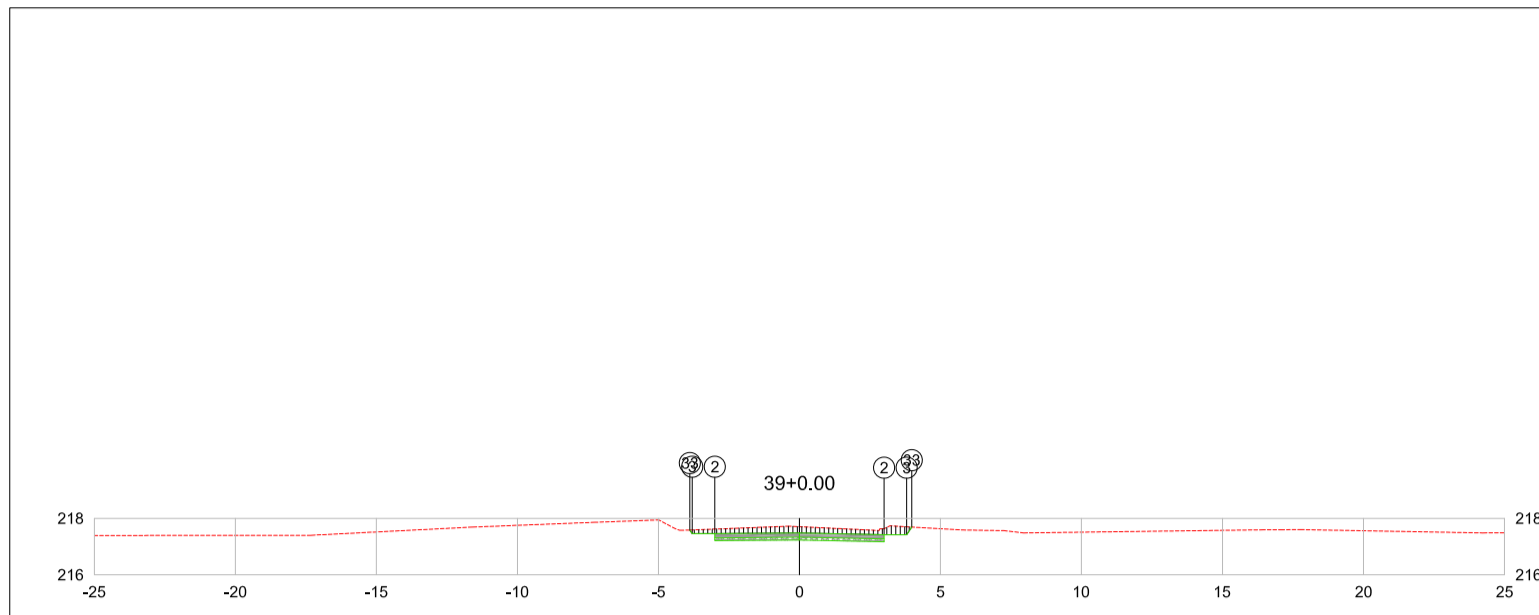


PLATAFORMA ACABADA PTO. LADO ESQUERDO	PTD. 2 217,459	3 217,468	33 217,584
PLATAFORMA ACABADA PTO. LADO DIREITO	PTD. 2 217,421	3 217,421	33 217,391


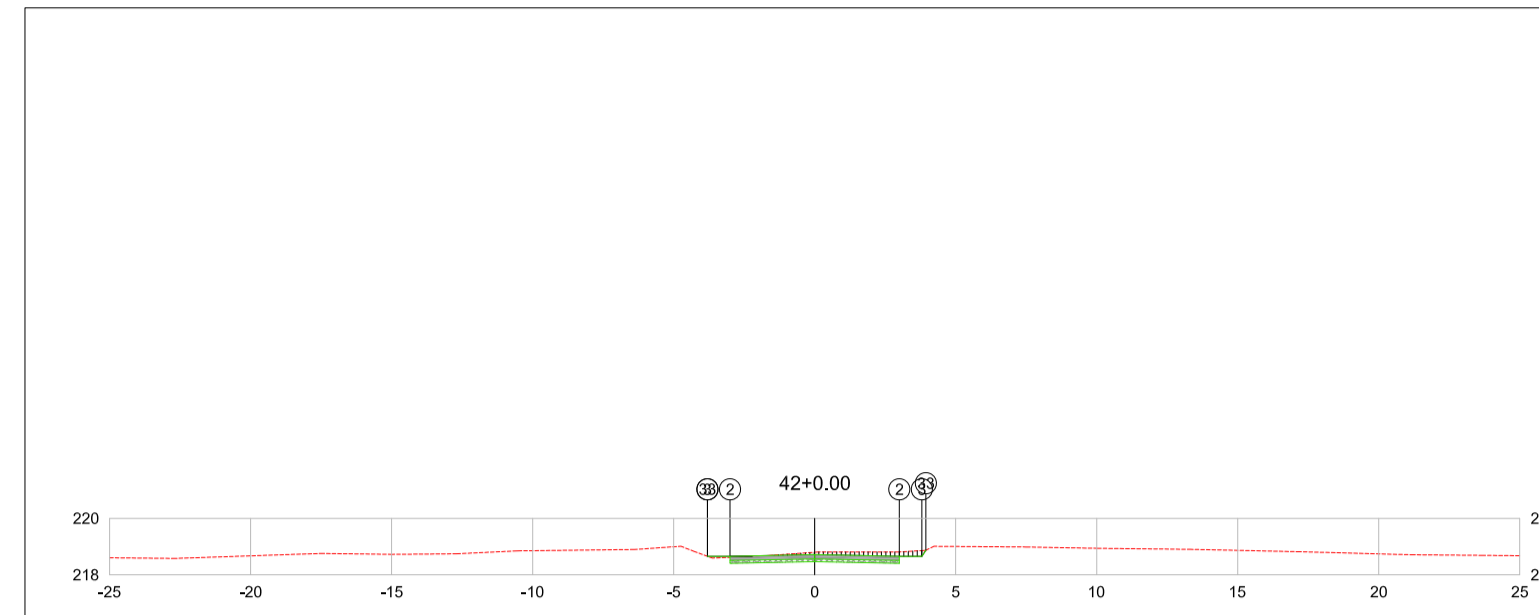


PLATAFORMA ACABADA PTO. LADO ESQUERDO	PTD. 2 218,655	3 218,655	33 218,659
PLATAFORMA ACABADA PTO. LADO DIREITO	PTD. 2 218,655	3 218,655	33 218,671


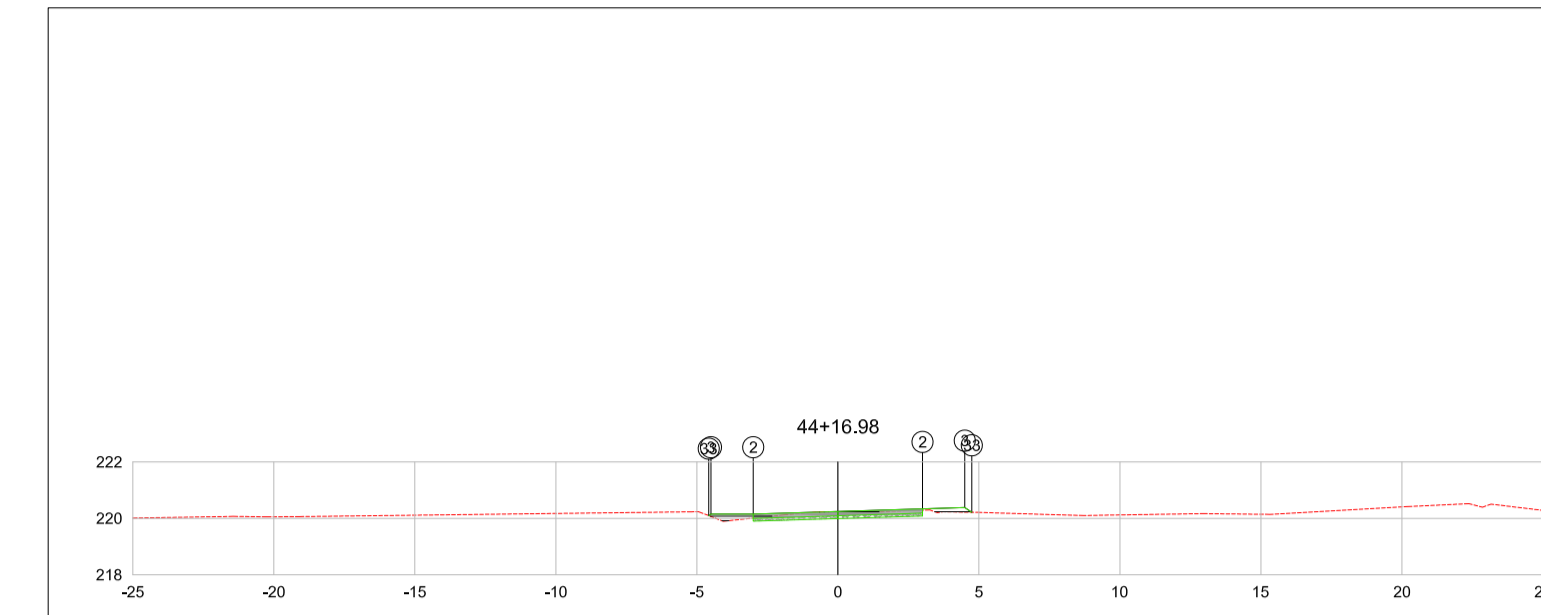


PLATAFORMA ACABADA PTO. LADO ESQUERDO	PTD. 2 220,149	3 220,148	33 220,196
PLATAFORMA ACABADA PTO. LADO DIREITO	PTD. 2 220,139	3 220,192	33 220,176


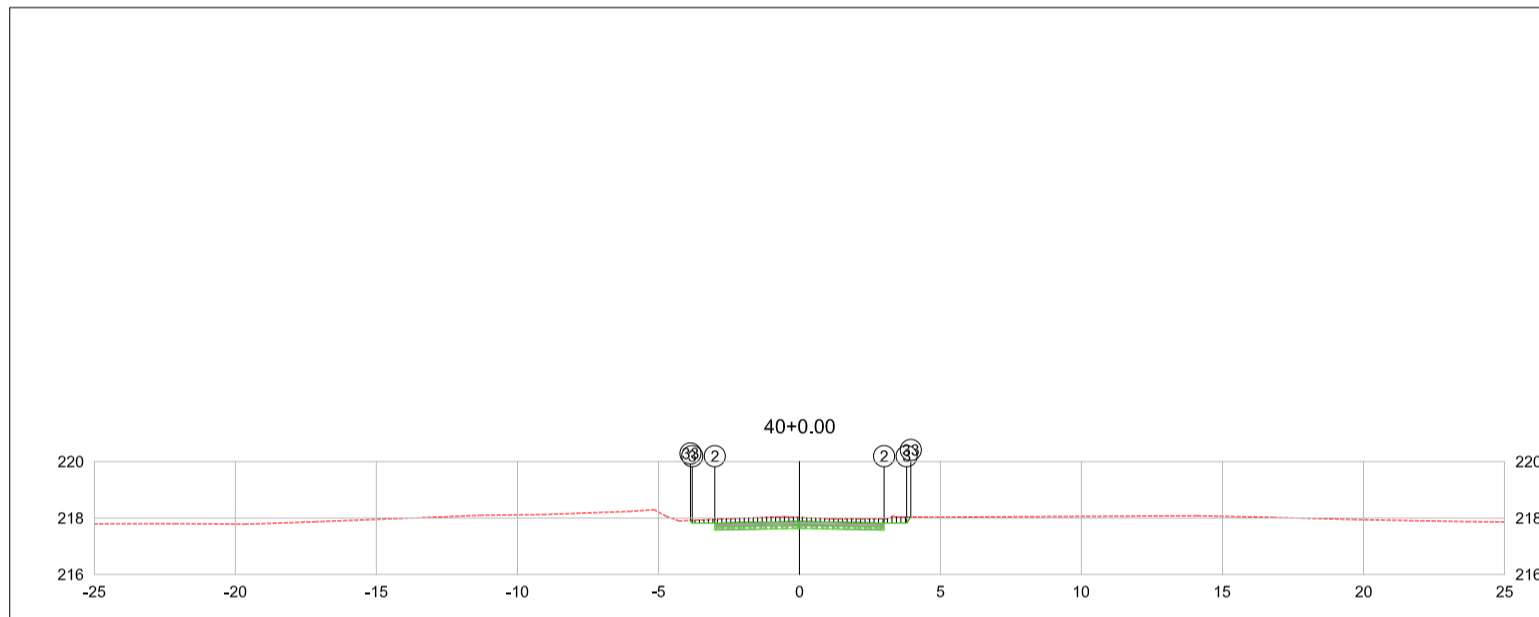


PLATAFORMA ACABADA PTO. LADO ESQUERDO	PTD. 2 218,231	3 218,231	33 218,197
PLATAFORMA ACABADA PTO. LADO DIREITO	PTD. 2 218,231	3 218,231	33 218,196


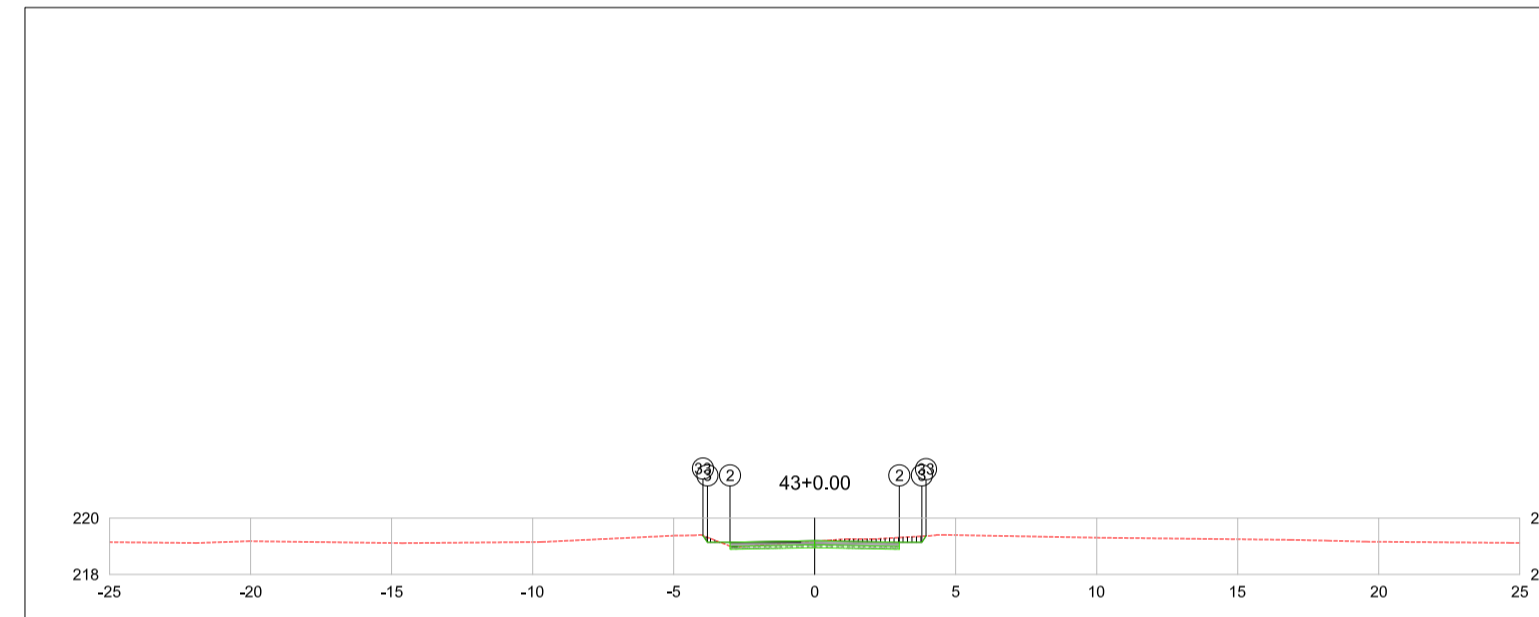


PLATAFORMA ACABADA PTO. LADO ESQUERDO	PTD. 2 218,141	3 218,141	33 218,281
PLATAFORMA ACABADA PTO. LADO DIREITO	PTD. 2 218,141	3 218,141	33 218,281


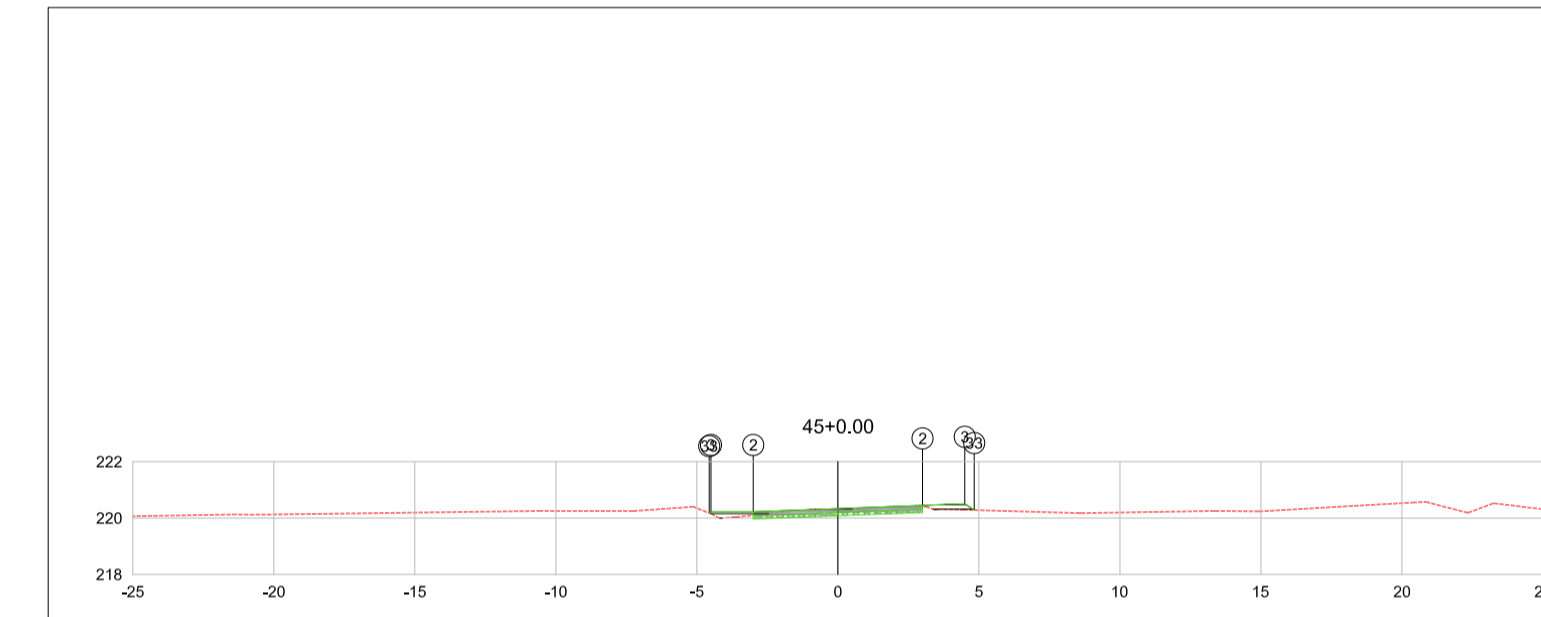


PLATAFORMA ACABADA PTO. LADO ESQUERDO	PTD. 2 220,220	3 220,220	33 220,179
PLATAFORMA ACABADA PTO. LADO DIREITO	PTD. 2 220,149	3 220,204	33 220,204


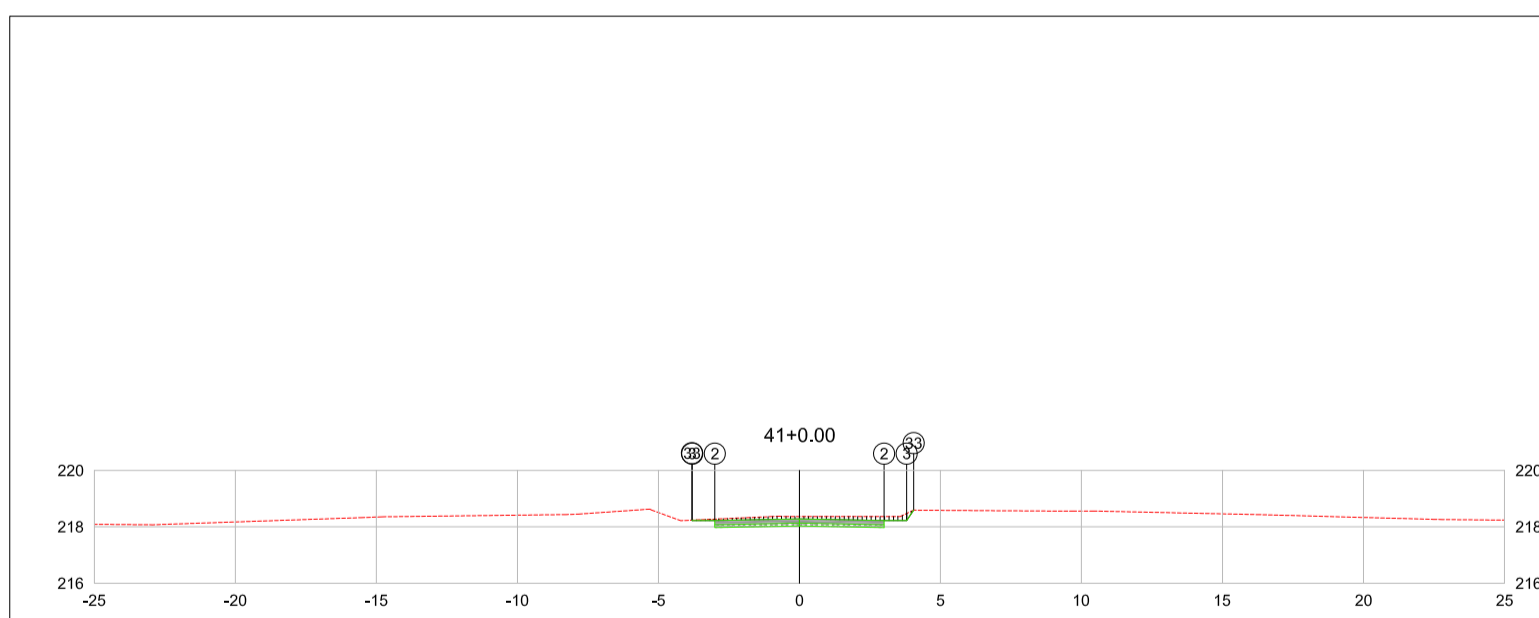


PLATAFORMA ACABADA PTO. LADO ESQUERDO	PTD. 2 218,231	3 218,231	33 218,229
PLATAFORMA ACABADA PTO. LADO DIREITO	PTD. 2 218,231	3 218,231	33 218,233


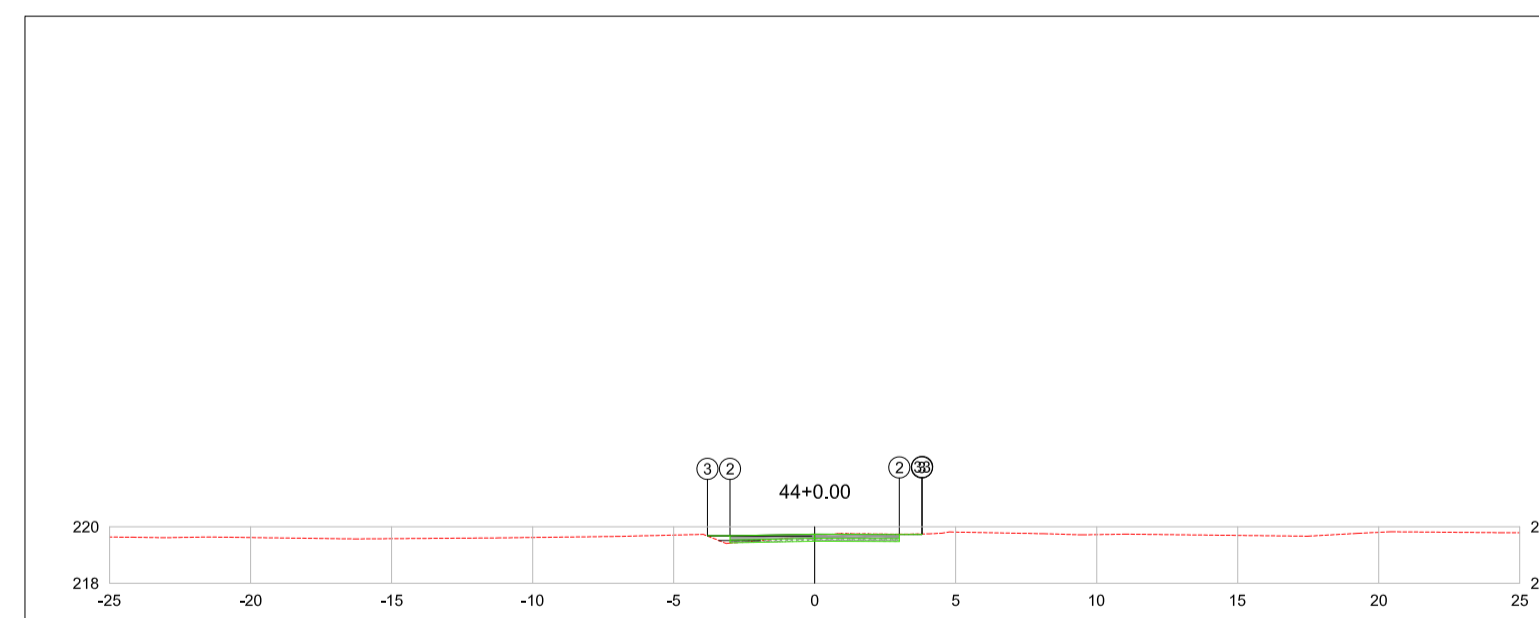

PLATAFORMA ACABADA PTO. LADO ESQUERDO	PTD. 2 218,201	3 218,201	33 218,206
PLATAFORMA ACABADA PTO. LADO DIREITO	PTD. 2 218,201	3 218,201	33 218,206


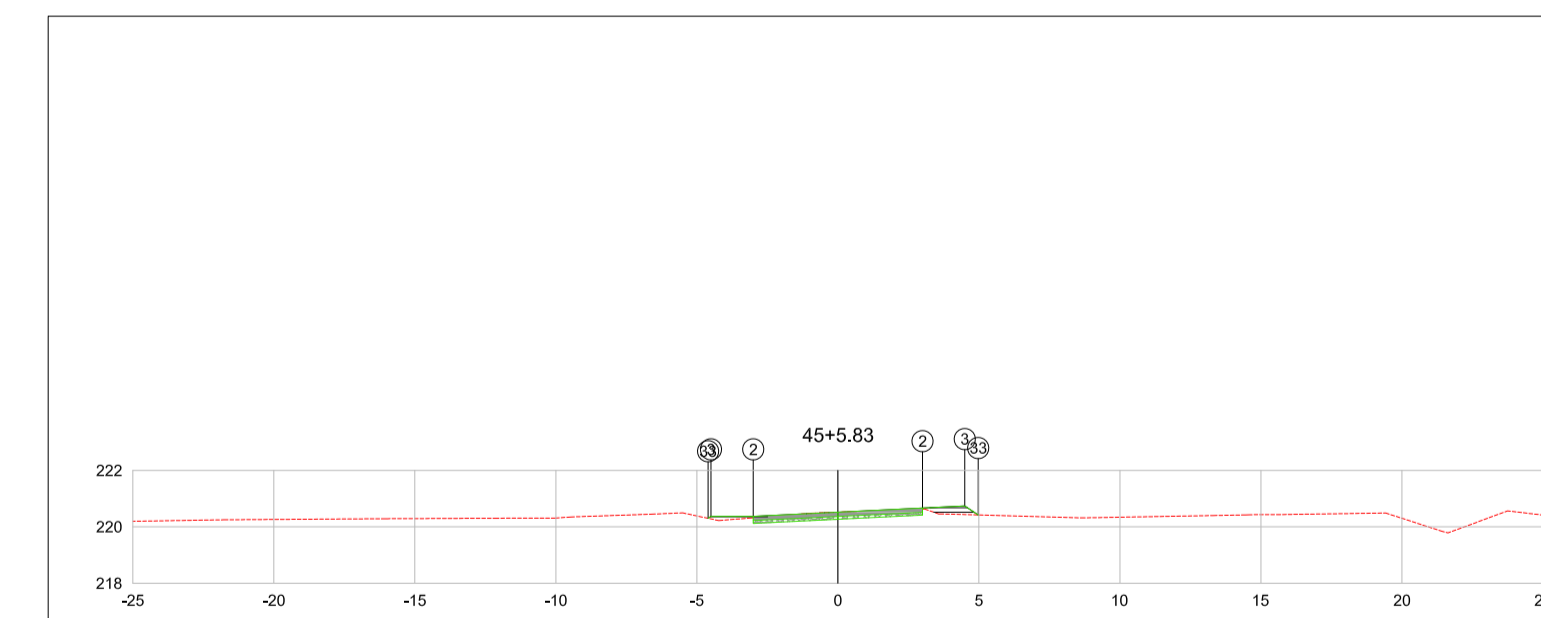

PLATAFORMA ACABADA PTO. LADO ESQUERDO	PTD. 2 220,271	3 220,271	33 220,252
PLATAFORMA ACABADA PTO. LADO DIREITO	PTD. 2 220,695	3 220,738	33 220,462




REV.	T.E.	DESCRIÇÃO	PROJ.	PROJ.	VER.	APR.	AUT.	DATA
R02	B	RENDIMENTO PAR. DE OGU_F 4067/400,2022	L.H.S.L.	L.H.S.L.		R.S.		03/2023
R01	B	ATENDIMENTO PRECATOR DE OGU_F 2370,2022	L.H.S.L.	L.H.S.L.		R.S.		10/2022
REVISÕES								
T.E.	TIPO DE EMISSÃO	(A) PRELIMINAR (B) PARA APROVAÇÃO (C) PARA CONHECIMENTO (D) PARA COTAÇÃO (E) PARA CONSTRUÇÃO (F) CONFORME COMPRADO (G) CONFORME CONSTRUÍDO (H) CANCELADO						
APROVAÇÃO			ASSINATURA			DATA		
RT	ASSINATURA	ART-MC20221560383						
	NOME	LUCAS HENRIQUE SANTOS LEONI						
	SUPERVISOR	FABIOLA BATISTA PIRES						
PREFEITURA MUNICIPAL DE MURIAE			PREFEITURA MUNICIPAL DE MURIAE			Março/2023		

CONOPP CONSULTORIA PREFEITURA MUNICIPAL DE MURIAE SECRETARIA DE OBRAS

PROJETO DE TERRAPLENAGEM

PROJETO EXECUTIVO
IMPLANTAÇÃO DE RODOVIA MUNICIPAL
TRECHO: INT*BR-265/DIST. DO MACUCO
EXTENSÃO: 1,7km
SEÇÕES TRANSVERSAIS

ESCALA V:1/100 H:1/1000

REV: 02 N: OS-05/2022 FOLHA TER-08