

NOTAS:

01-TOPOGRAFIA FORNECIDA PELA PREFEITURA  
 02-ETAPA 01:ESTACA 0+0,00 A 58+0,00 (TRECHO 1 a 6)  
 REPASSE OGU 1079773-83 - SICONV 918441/2021;

TRECHO 01- E: 0+0,00 ATÉ 11+0,00;  
 TRECHO 02- E: 11+0,00 ATÉ 22+0,00;  
 TRECHO 03- E: 22+0,00 ATÉ 33+0,00;  
 TRECHO 04- E: 33+0,00 ATÉ 44+0,00;  
 TRECHO 05- E: 44+0,00 ATÉ 55+0,00;  
 TRECHO 06- E: 55+0,00 ATÉ 58+0,00.


03-ETAPA 02:ESTACA 58+0,00 A 85+0,00 (TRECHO 7 a 9)  
 REPASSE OGU 1080816-47 - SICONV 922389/2021;

TRECHO 07- E: 58+0,00 ATÉ 70+0,00;  
 TRECHO 08- E: 70+0,00 ATÉ 80+0,00;  
 TRECHO 09- E: 80+0,00 ATÉ 85+0,00.

03-FAIXA DE DOMÍNIO DE 9m, EXCETO PARA DRENAGEM QUE É DE 30m, CONFORME LEI MUNICIPAL 6486/2022


LEGENDA:

- TERRENO NATURAL
- TERRENO PROJETADO
- ATERRIO
- CORTE

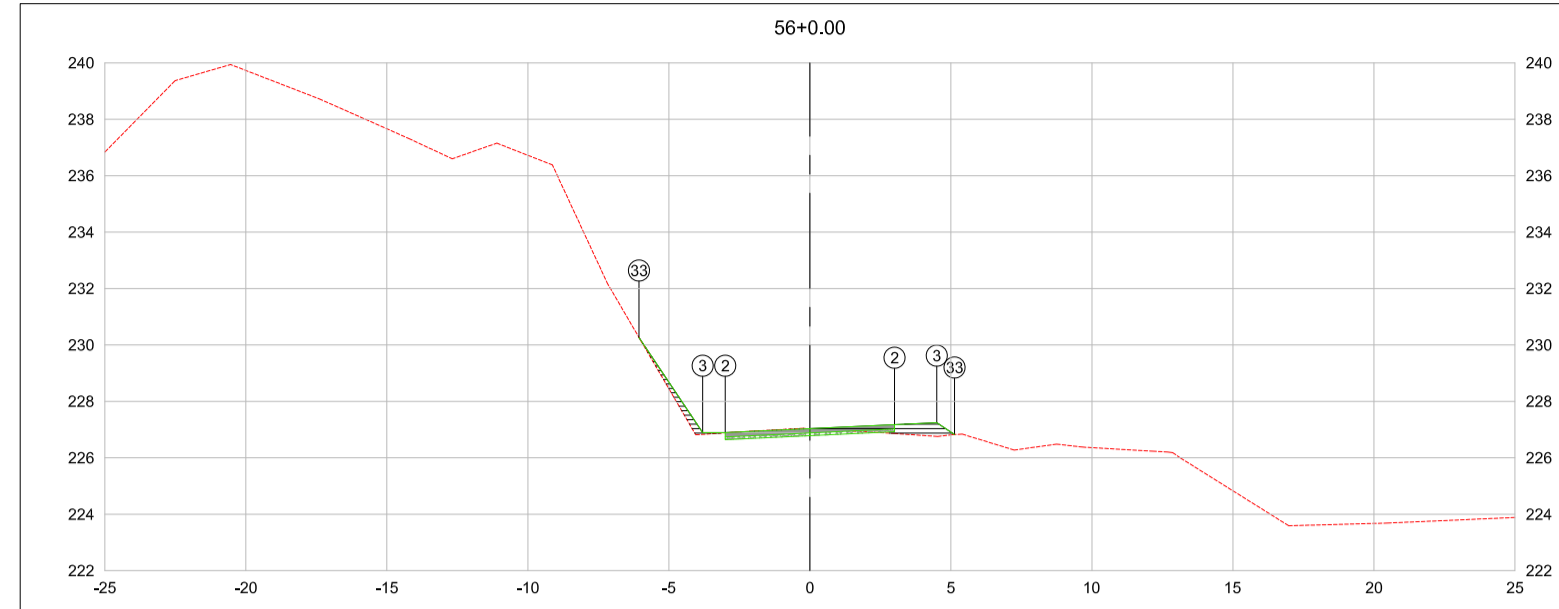

PLATAFORMA ACABADA PTO. LADO ESQUERDO	PTD. ELEV. COTA	2	-0,00	3	-0,00	33	4,099
PLATAFORMA ACABADA PTO. LADO DIREITO	PTD. ELEV. COTA	2	3,000	3	4,000	33	5,131
PLATAFORMA ACABADA PTO. LADO ESQUERDO	PROJ. ELEV. COTA	2	227,891	3	227,891	33	228,262
PLATAFORMA ACABADA PTO. LADO DIREITO	PROJ. ELEV. COTA	2	227,871	3	227,244	33	228,633


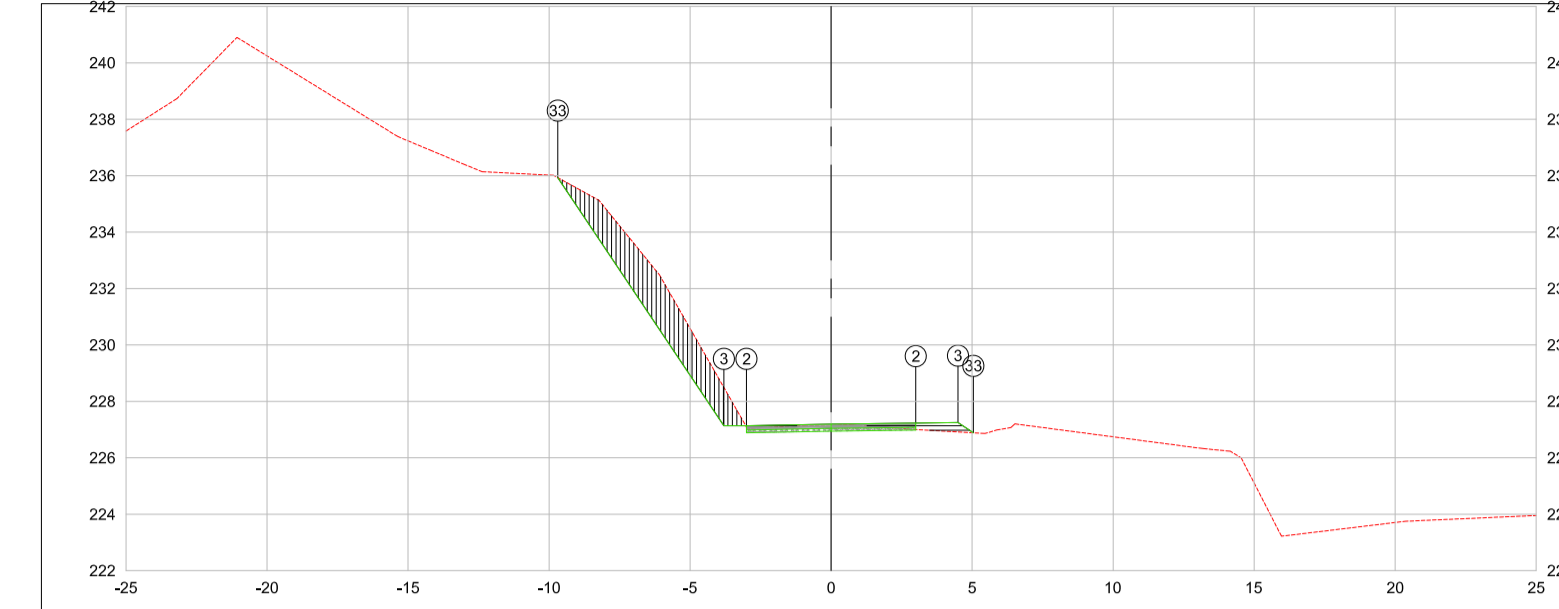

PLATAFORMA ACABADA PTO. LADO ESQUERDO	PROJ. ELEV. COTA	2	227,134	3	227,134	33	228,000
PLATAFORMA ACABADA PTO. LADO DIREITO	PROJ. ELEV. COTA	2	227,229	3	227,247	33	228,669

