


**LEGENDA:**

- ÁREA NON AEDIFICANDI
- - - FAIXA DE DOMINIO
- SUPORTE SIMPLES
- SUPORTE DUPLO
- SUPORTE TRIPLO
- 🚧 CONE DE SINALIZAÇÃO DE OBRAS
- 🚩 BANDEIRA APOIADA EM CONE DE SINALIZAÇÃO DE OBRAS
- 🚧 SISTEMA DE PARE E SIGA
- 🚧 CAVALETES PARA FIXAÇÃO DE PLACAS DE OBRA

**NOTAS GERAIS**

- NÃO É DE RESPONSABILIDADE DA CEF (CAIXA ECONÔMICA FEDERAL) E NEM DA PREFEITURA, ATESTAREM E VALIDAREM OS DIMENSIONAMENTOS REALIZADOS PARA DESENVOLVER OS PROJETOS DESCRITOS NESTE DOCUMENTO. TAL RESPONSABILIDADE É ATRIBUÍDA SOMENTE AO RESPONSÁVEL TÉCNICO DE CADA DISCIPLINA.
- DEVIDO AO VALOR DO REPASSE E CONTRAPARTIDA ESTAREM EXTRAPOLANDO OS LIMITES EXIGIDOS PELA CEF, FICOU ACORDADO ENTRE AMBAS AS PARTES (PREFEITURA MUNICIPAL DE MURIAÉ E CAIXA ECONÔMICA FEDERAL) QUE OS SERVIÇOS REFERENTES AOS SERVIÇOS PRELIMINARES/CANTEIRO DE OBRAS (EXCETO PLACA DE OBRAS) E DESVIO DE TRAFEGO-FASE 1, FICARÃO A CARGO DA PREFEITURA MUNICIPAL DE MURIAÉ, BEM COMO, A ADMINISTRAÇÃO LOCAL REFERENTE A ESSES SERVIÇOS.

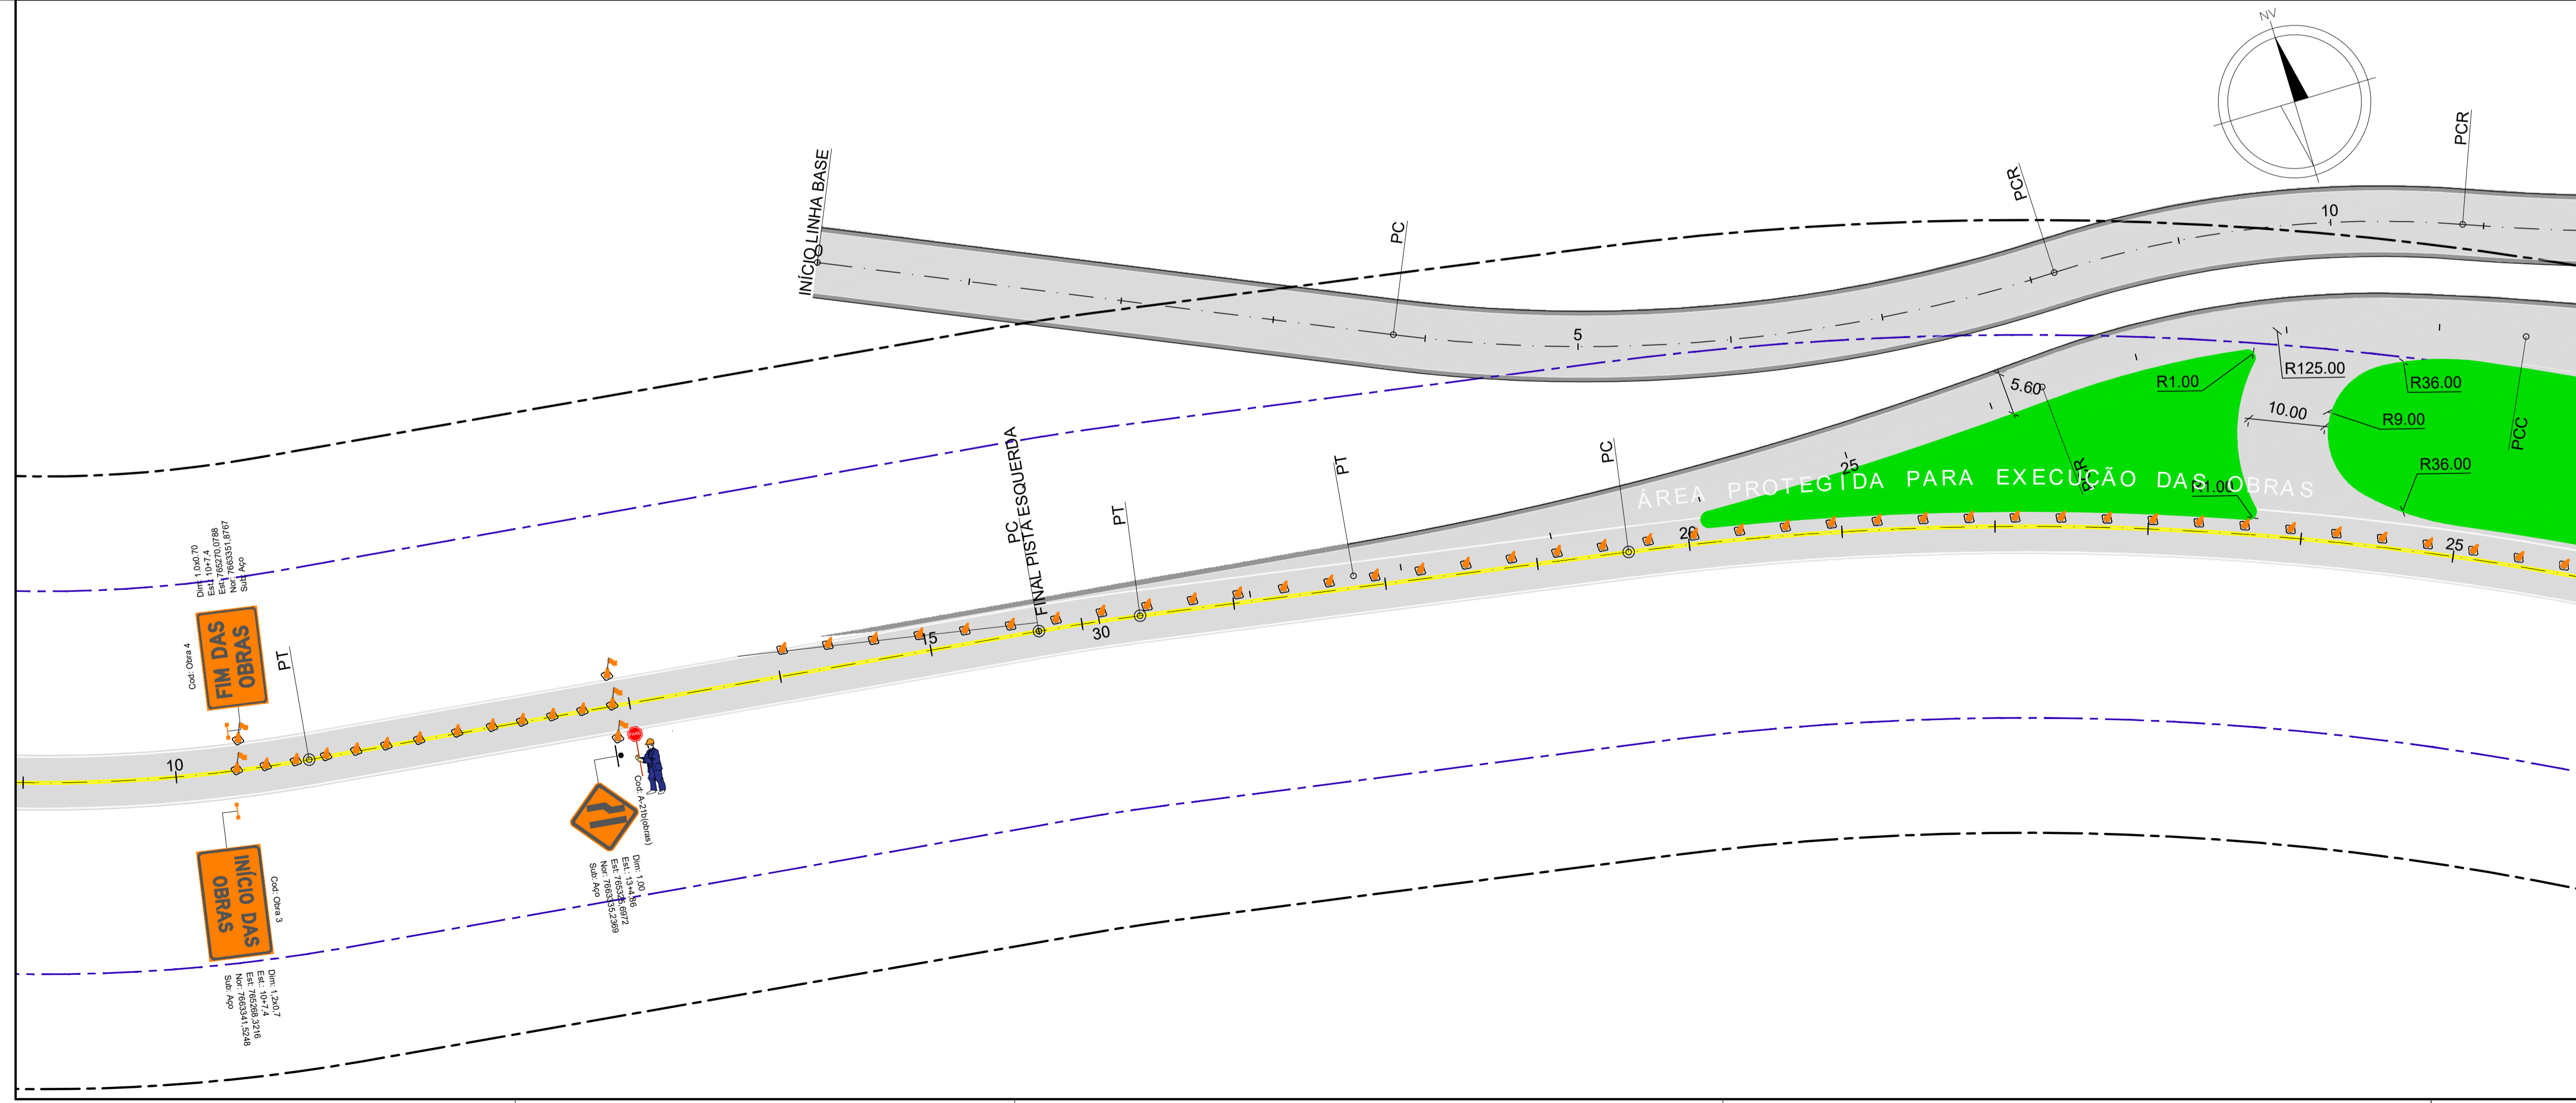

PREFEITURA MUNICIPAL DE MURIAÉ  
SECRETARIA MUNICIPAL DE URBANISMO E MEIO AMBIENTE

**APROVO**  
Muriaé, 08 de setembro de 2022

REV.	T.E.	DESCRIÇÃO	PROJ.	PROJ.	VER.	APR.	AUT.	DATA
REV03	B	ATENDIMENTO AO PARCELO Q10V.F 1546/221	G.M.S.B	G.M.S.B	F.B.P.			28/10/2022
REV02	B	ATENDIMENTO AO PARCELO Q10V.F 4692/21	G.M.S.B	G.M.S.B	F.B.P.			11/12/2021
REV01	B	ATENDIMENTO AO PARCELO Q10V.F 4118/21	G.M.S.B	G.M.S.B	F.B.P.			11/11/2021

**REVISÕES**

T.E.	TIPO DE EMISSÃO	(A) PRELIMINAR	(D) PARA COTAÇÃO	(G) CONFORME CONSTRUÍDO
		(B) PARA APROVAÇÃO	(E) PARA CONSTRUÇÃO	(H) CANCELADO
		(C) PARA CONHECIMENTO	(F) CONFORME COMPRADO	

APROVAÇÃO	ASSINATURA	DATA
RT	ASSINATURA	ART-MG20210689545
	NOME	GERALDO MAGELA SILVEIRA BARBOSA
	PROJETAISTA	GUILHERME LUIS MILAGRES
	SUPERVISOR	FABIOLA BATISTA PIRES
	PREFEITURA MUNICIPAL DE MURIAÉ	Setembro/2022

PREFEITURA MUNICIPAL DE MURIAÉ  
SECRETARIA DE OBRAS

**PROJETO DE SINALIZAÇÃO DE OBRAS - FASE 1**

PROJETO EXECUTIVO  
PROJETO DE ACESSO VIÁRIO  
DISTRITO DE VERMELHO

TRECHO BR 356-KM 257-SENTIDO MURIAÉ/ERVÁLIA

PLANTA DE SINALIZAÇÃO DE OBRAS TRECHO 01

REV: 03 Nº: OS-09/2021

ESCALA: 1/500

FOLHA: 01/03