


1 LANÇAMENTO DA REDE - PLANTA DO TERREO
ESCALA 1/175

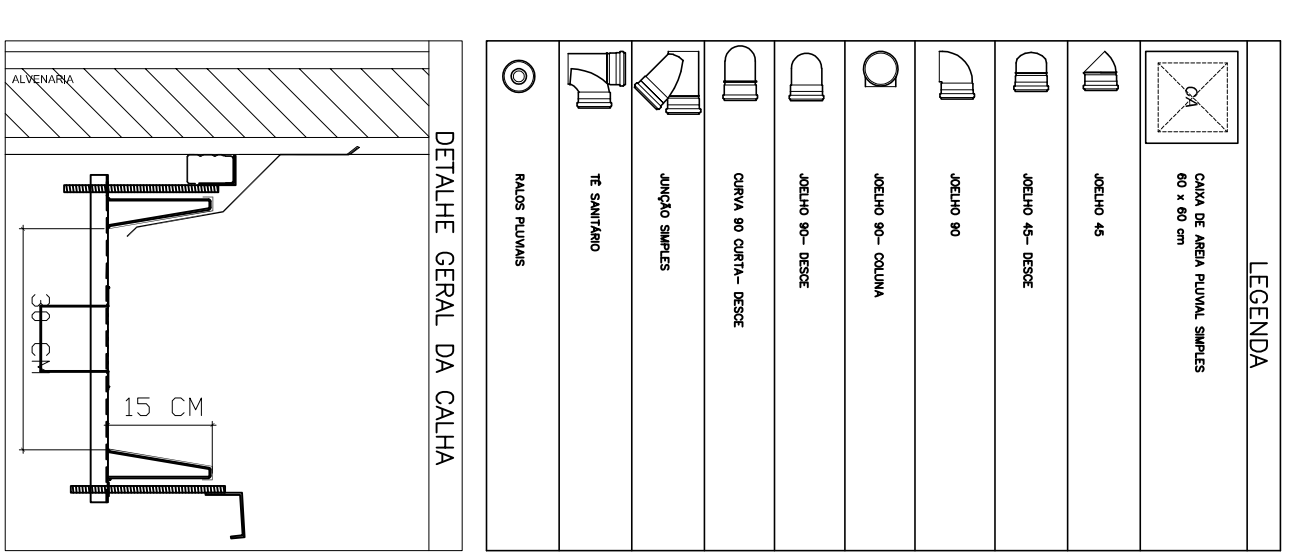

LEGENDA


NOTAS

- ENTRADA EM ESTE PROJETO JUNTAMENTE COM O PROJETO ESTRUTURAL.
- ANTES DA CONCRETAGEM/REVESTIMENTO PARA AS TRILHAÇÕES, DENTRO DOS LIMITES/ABERTURAS RELEVAR.
- REVESTIMENTO EM ALUMÍNIO ANODIZADO.

MEMORIAL DESCRITIVO E ESPECIFICAÇÕES TÉCNICAS

 Nº DATA DESCRIÇÃO
 01 JULHO 2016 Alteração projeto - adição para biblioteca e refeitório; alteração de altura da parede.
 CONTROLADOR DE REVISÕES

FNDE *Fundo Nacional de Desenvolvimento da Educação*

Ministério da Educação

PROJETO PADRÃO - FNDE


Carla Bruno Barbosa
 RESP. TÉCNICO E AUTOR DO PROJETO
 CREA-DF: 211860

PREFEITURA MUNICIPAL DE MURIBE

DUFO
 CREA
 RA

OBSERVAÇÕES:

PROGRAMA PROINFANCIA - PROJETO TIPO 1
 PROJETO DE INSTALAÇÕES

CONCESSIONÁRIO: CGESI - Companhia Geral de Infraestrutura Educacional
 REDE PUVIAL
 LANÇAMENTO DA REDE
 PLANTA DO TERREO
 HAP
 ESCALA: INDICADA
 DATA EMISSÃO: 04/04/2017
 PROPOSTA: 04/04