


## 2. FORRO PAVIMENTO TÉRREO

1 : 50

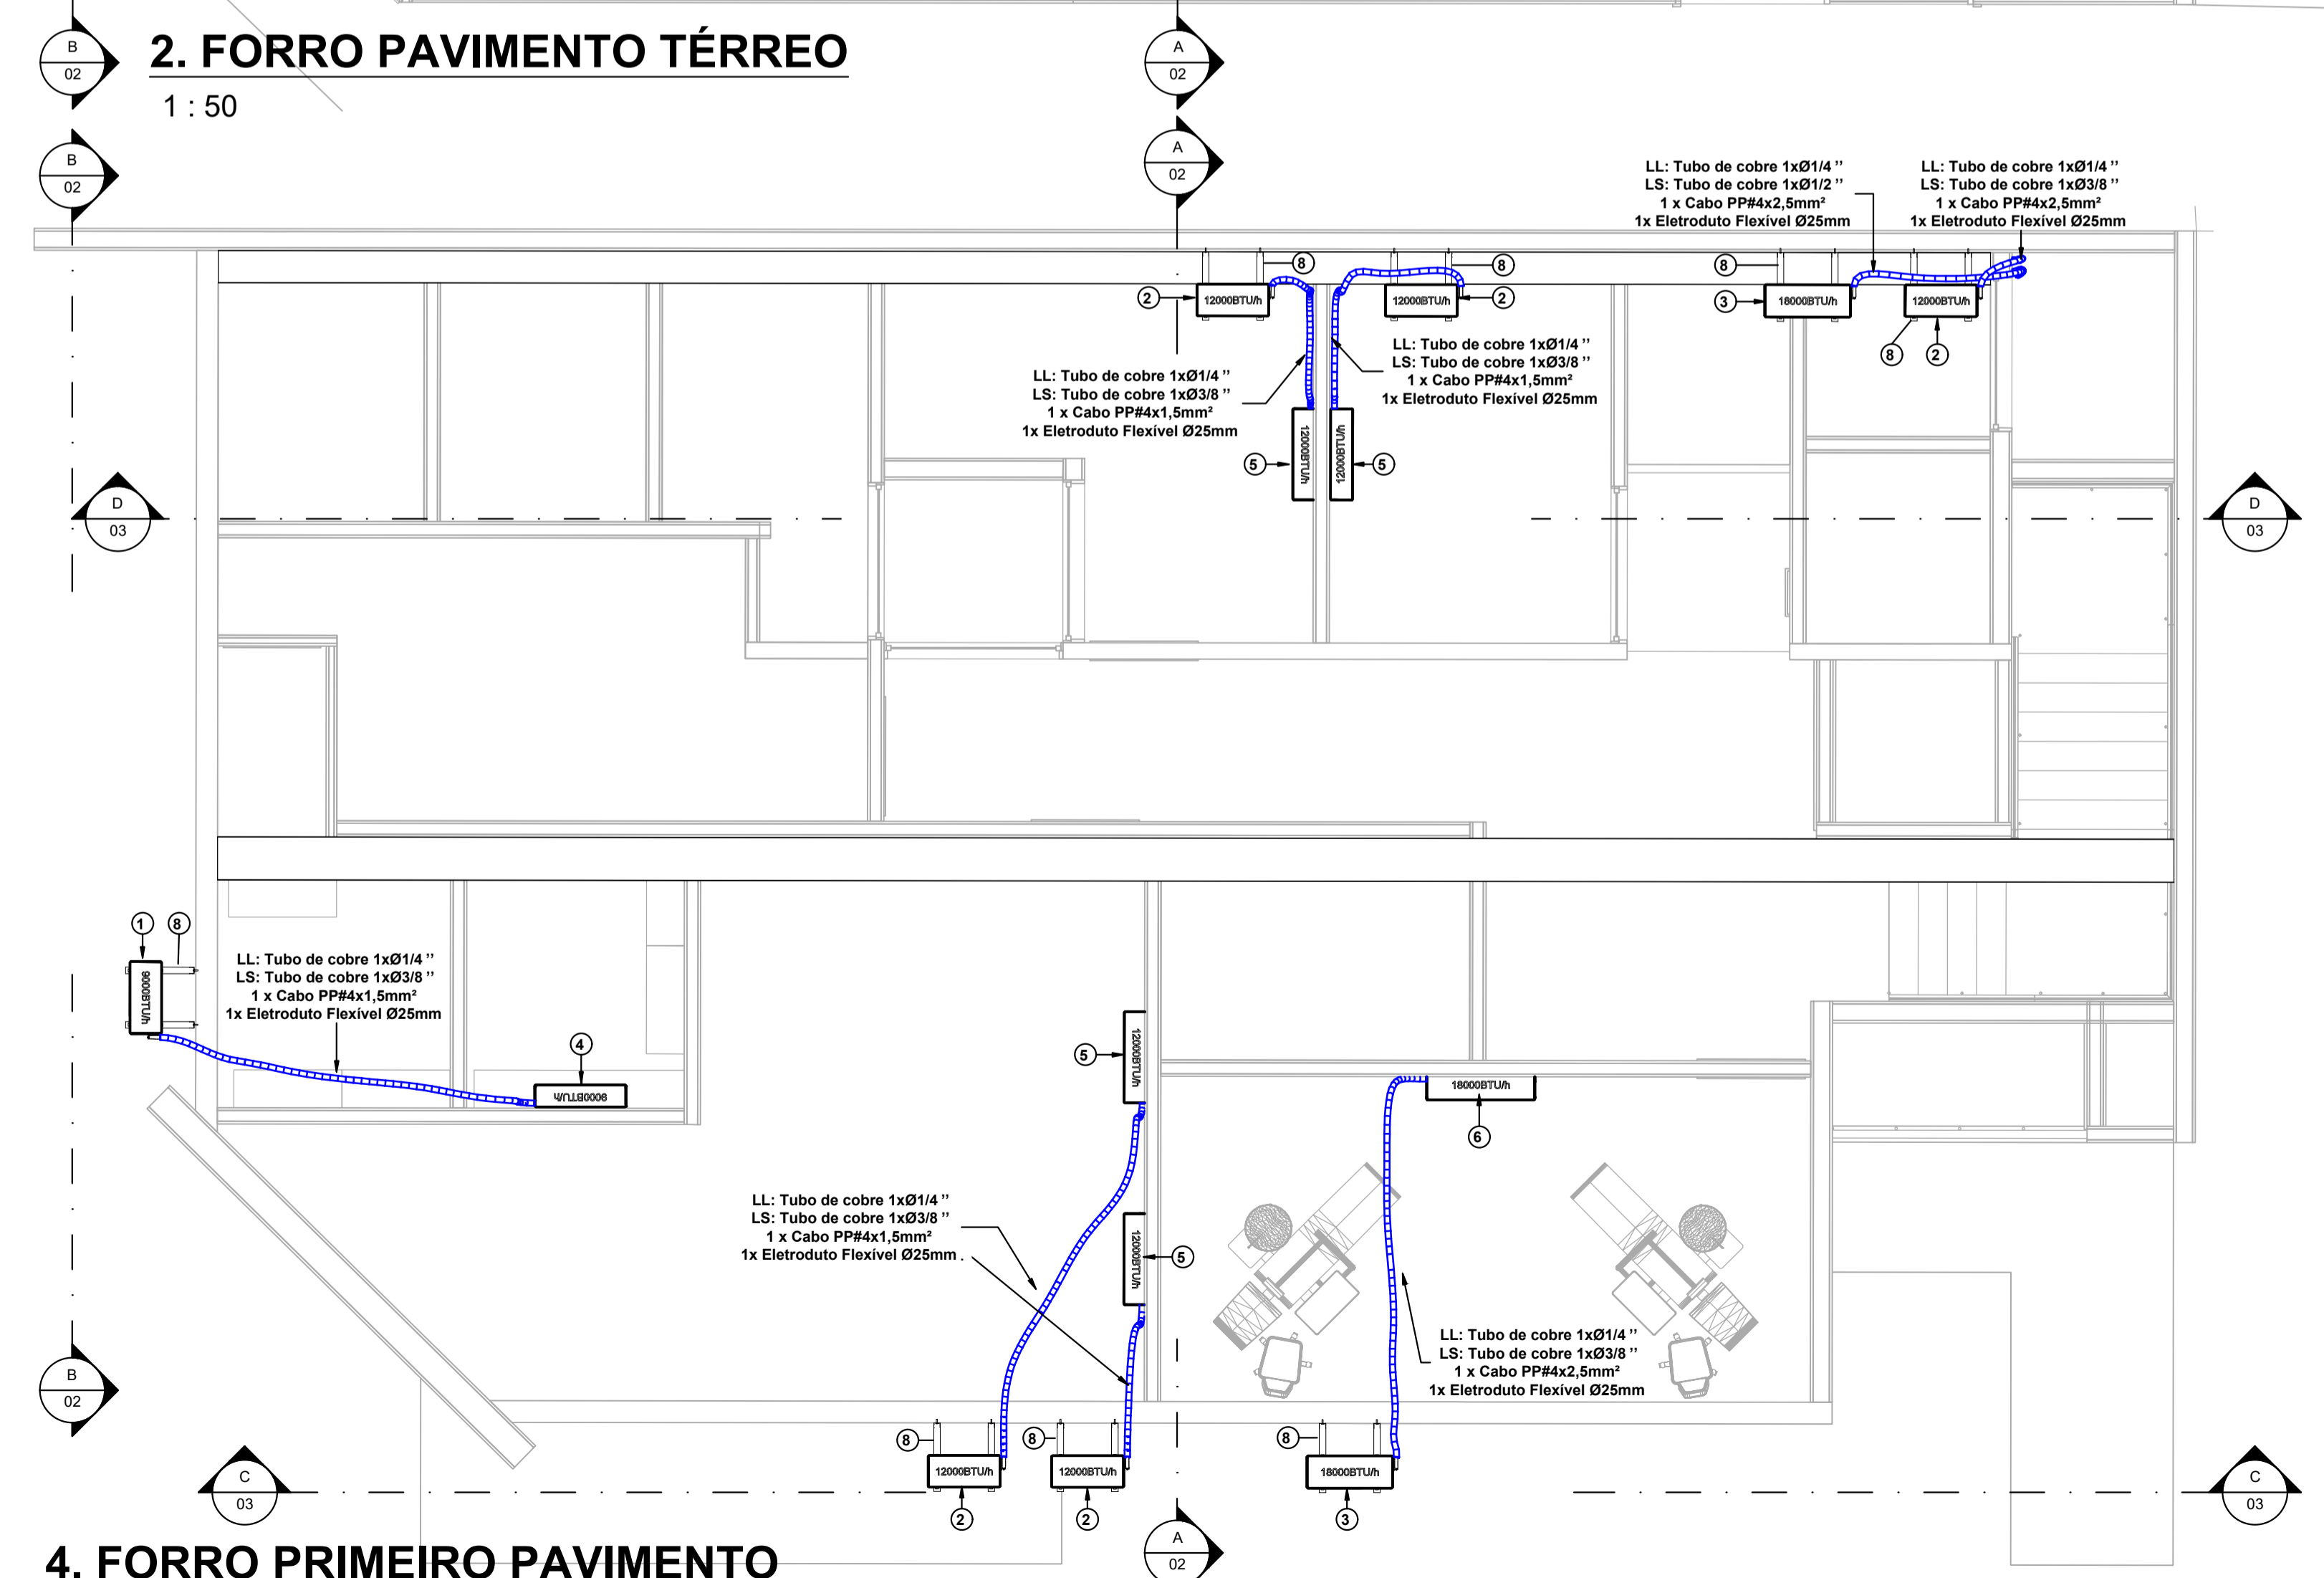

## 4. FORRO PRIMEIRO PAVIMENTO

1 : 50

### NOTAS

- 01 - VERIFICAR MEDIDAS NA OBRA;
- 02 - DIMENSÕES EM CENTÍMETROS, EXCETO ONDE INDICADO O CONTRÁRIO;
- 03 - O CÁLCULO REALIZADO CONSIDEROU A TEMPERATURA NOS AMBIENTES DE 24°C.
- 04 - O PROJETO BÁSICO DE AR CONDICIONADO E VENTILAÇÃO MECÂNICA FOI REALIZADO COM BASE EM NO PROJETO ARQUITETÔNICO DISPONIBILIZADO;
- 05 - O PROJETO BÁSICO DE AR CONDICIONADO FOI ELABORADO SEGUINDO AS PREMISSAS ESTABELICIDAS NA NORMAS VIGENTE: -NBR 16401- PARTE 01/02/03;
- 06 - O RESPONSÁVEL PELO PROJETO DEVERÁ SER CONSULTADO EM QUALQUER ALTERAÇÃO DE OBRA PARA VALIDAÇÃO TÉCNICA.
- 07 - TODAS AS CURVAS DE DUTOS DEVERÃO POSSUIR VEIOS DEFLETORES;
- 08 - O ACIONAMENTO DAS EVAPORADORAS SERÁ POR CONTROLE REMOTO;
- 09 - OS DUTOS DE INSUFLETAMENTO E RETORNO DEVERÃO SER REVESTIDOS COM MANTAS DE LÃ DE VIDRO MINERAL DE 25mm DE ESPESSURA, COM DENSIDADE DE 20 KG/METRO CÚBICO E COM PROTEÇÃO EXTERNA DE FILME DE ALUMÍNIO, FORNECIDO JÁ ADERIDO À MANTA DE LÃ DE VIDRO.
- 10 - A REDE HIDRAULICA DEVERÁ SER ISOLADA TERMICAMENTE COM ESPUMA ELASTOMÉRICA DE 19mm DE ESPESSURA, E PROTEGDA COM ALUMÍNIO CORRUGADO DE 0,15mm;
- 11 - A ENERGIA ELÉTRICA SERÁ LEVADA ATÉ AS CONDENSADORAS JUNTO COM A TUBULAÇÃO FRIGORÍGENA.

### LEGENDA:

Projeto:	UBS TIPO 01 - BAIRRO SÃO CRISTÓVÃO - MURIAÉ/MG	Folha:	01/04
Objeto:	PROJETO DE CLIMATIZAÇÃO		
Endereço:	RUA ITÁLIA, S/N. (ESQUINA COM RUA MAURITANIA), BAIRRO SÃO CRISTÓVÃO - MURIAÉ/MG		
Proprietário:	PREFEITURA MUNICIPAL DE MURIAÉ/MG		
Contratante:	ASSOCIAÇÃO MUNICIPAL DA MICRO-REGIÃO DO MÉDIO RIO POMBA - AMERP		
Município:	MURIAÉ		
Comarca:	MURIAÉ		
Estado (UF):	MINAS GERAIS		
Descrição:	PLANTA DE FORRO DO TÉRREO E 1º PAVIMENTO		
Data:	21/04/2023	ART:	MG20231952056

Áreas:		PROPRIETÁRIO:
TÉRREO	199,21 m²	PREFEITURA MUNICIPAL DE MURIAÉ CNPJ: 17.947.581/0001-76
1º PAVIMENTO	171,33 m²	
ÁREA TOTAL	370,54 m²	

	CONTRATANTE:
	ASSOC MUNIC MICRO-REGIÃO MÉDIO RIO POMBA-AMERP CNPJ: 20.350.328/0001-45
	RESPONSÁVEL TÉCNICO:
	ENG. HENRIQUE VITAL DO CARMO FREITAS ENGº CIVIL - CREA MG 188562

Aprovação: